




SEZIONE AA

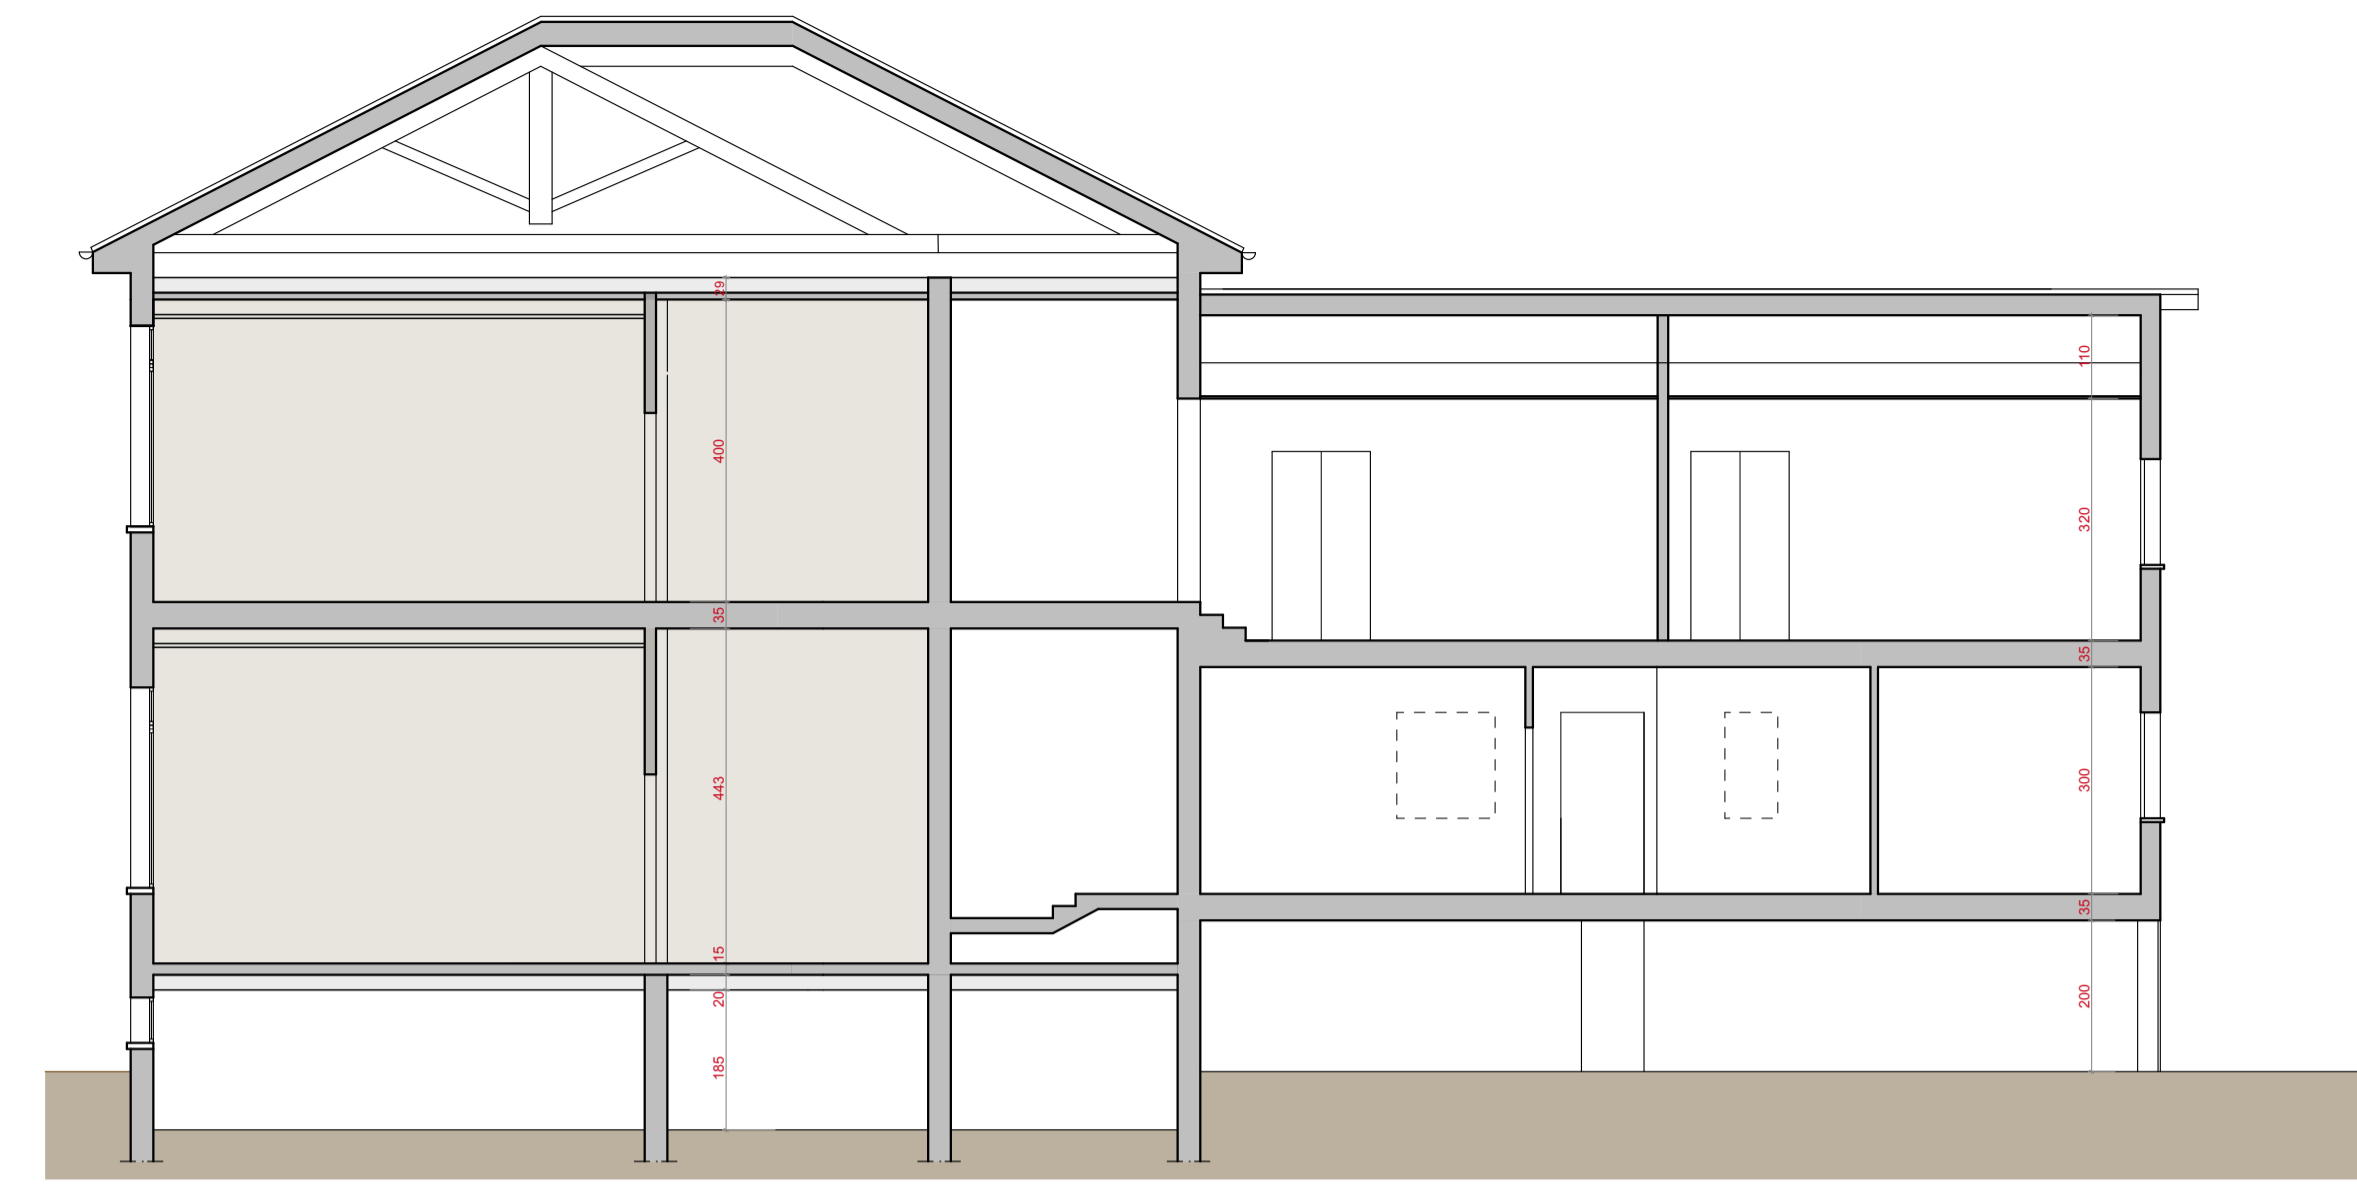


SEZIONE BB

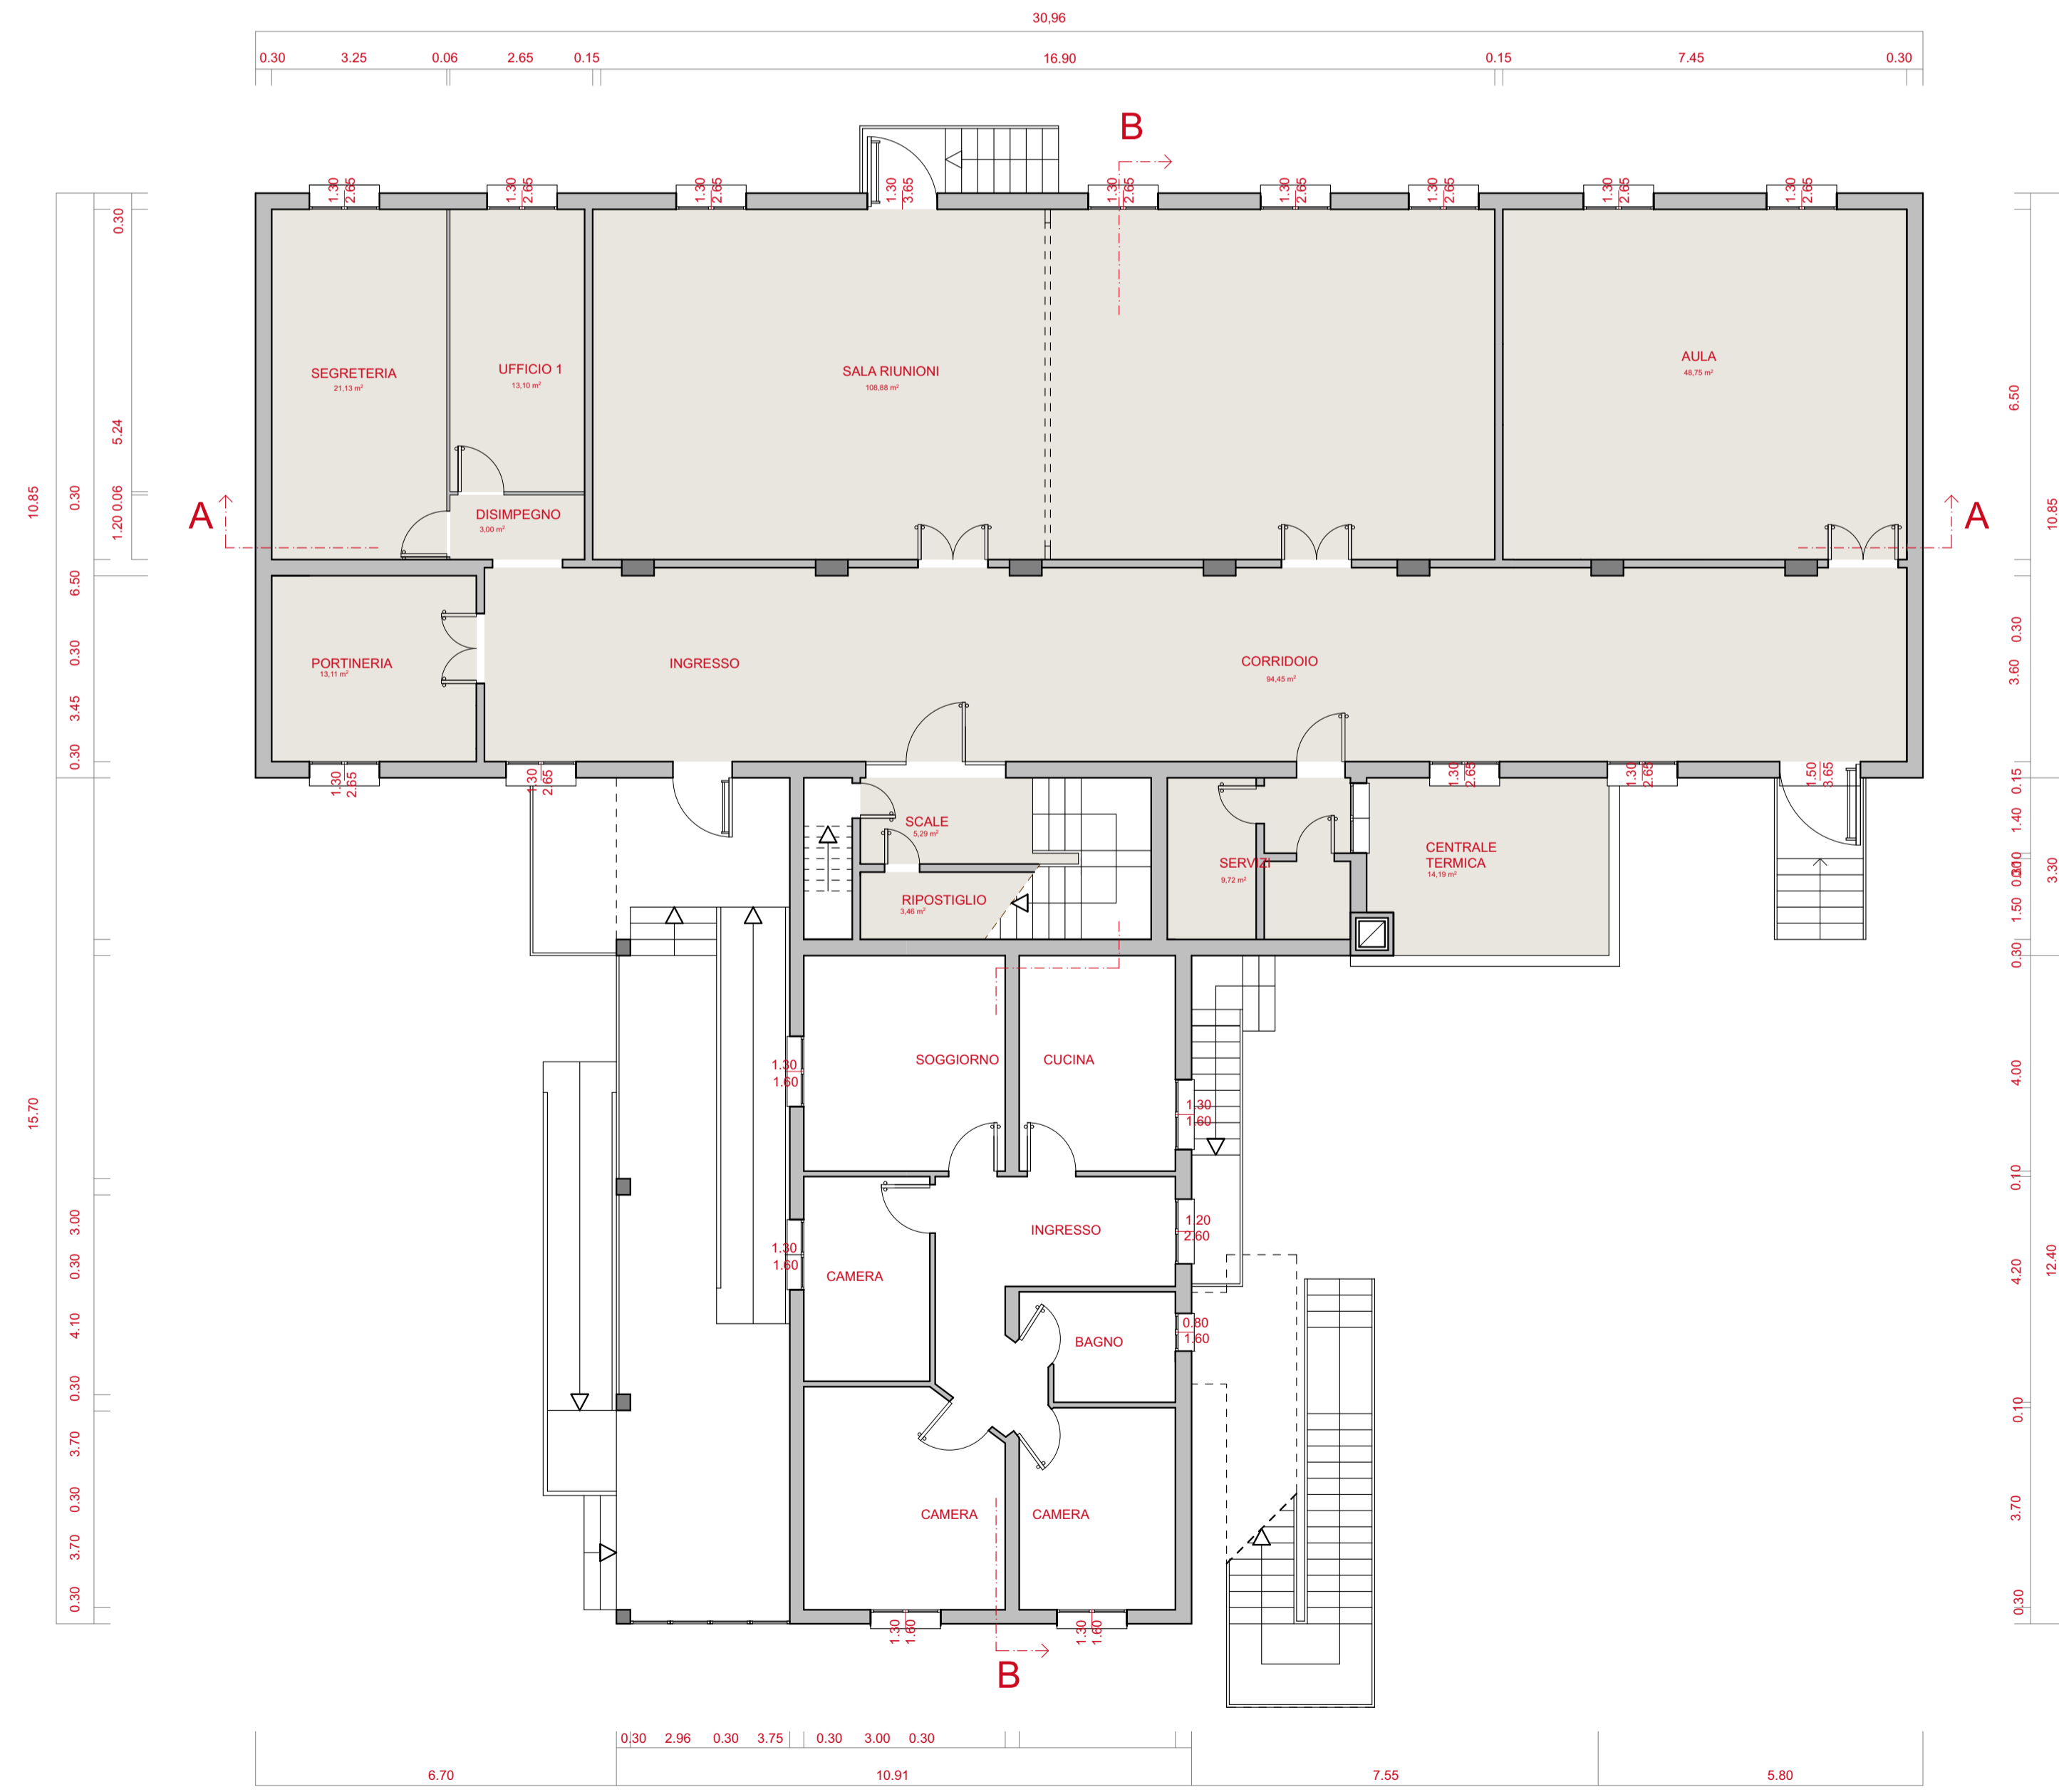


PIANTA PIANO RIALZATO

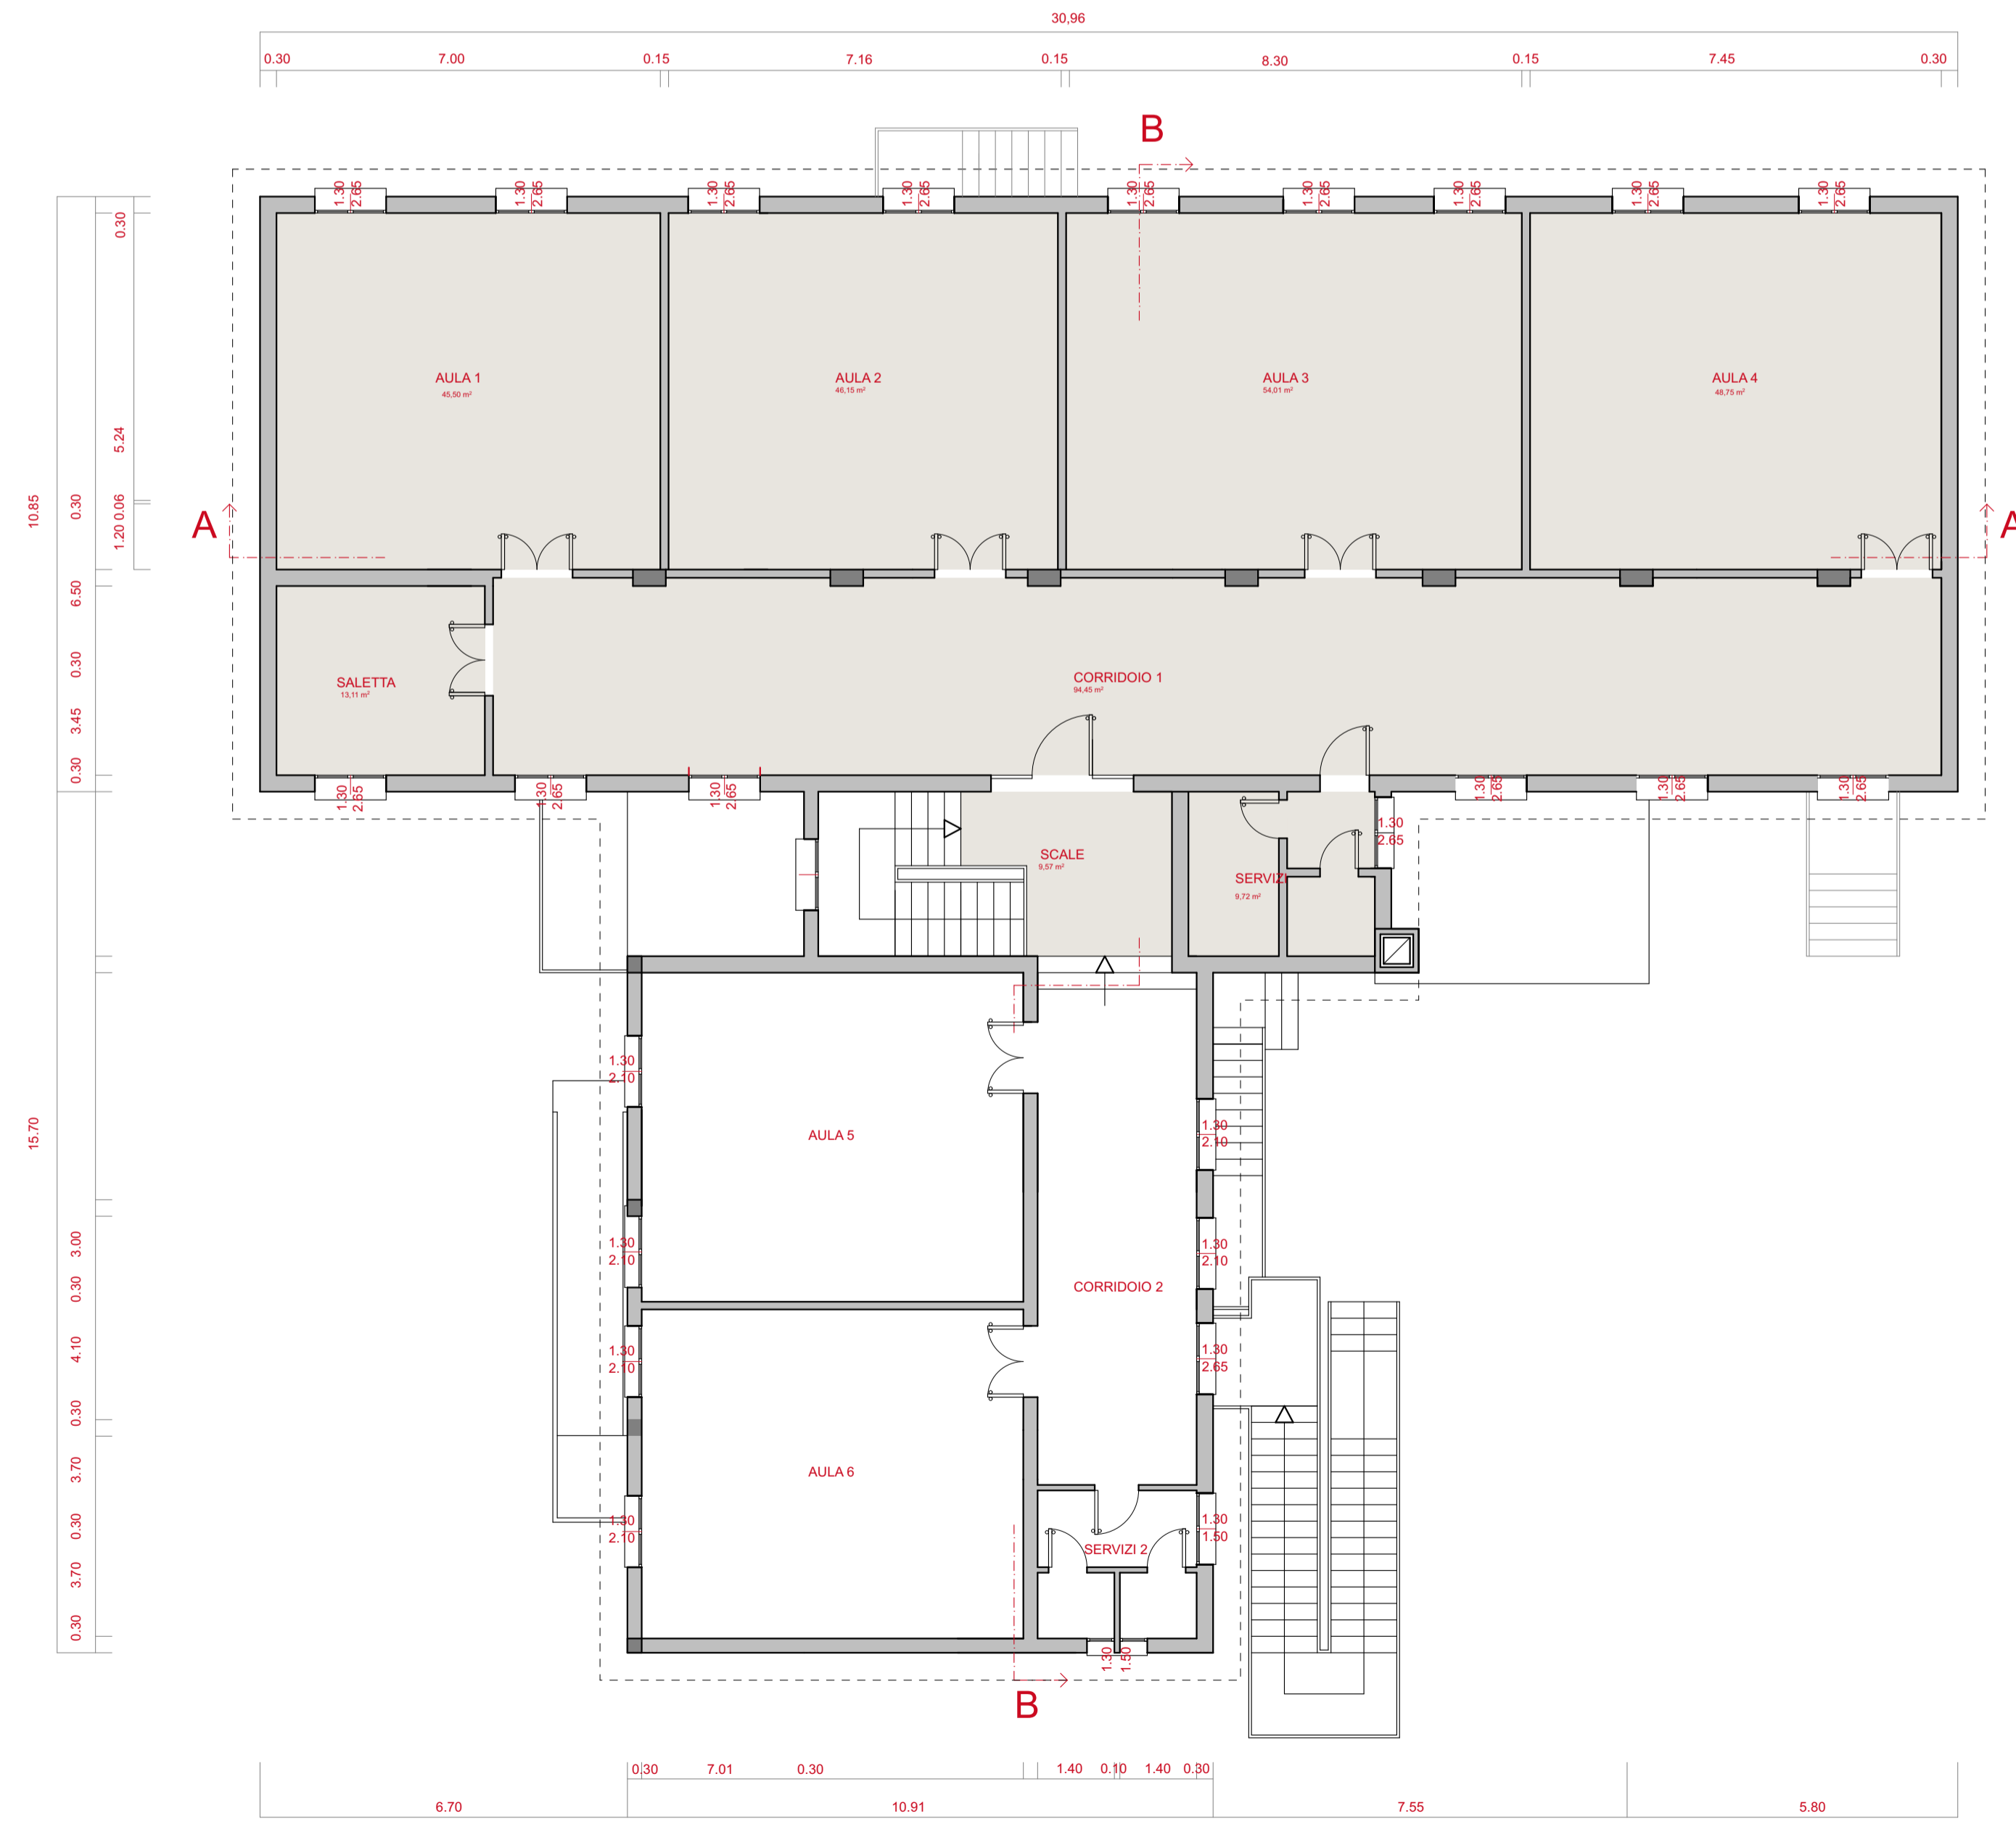

PIANTA PIANO PRIMO

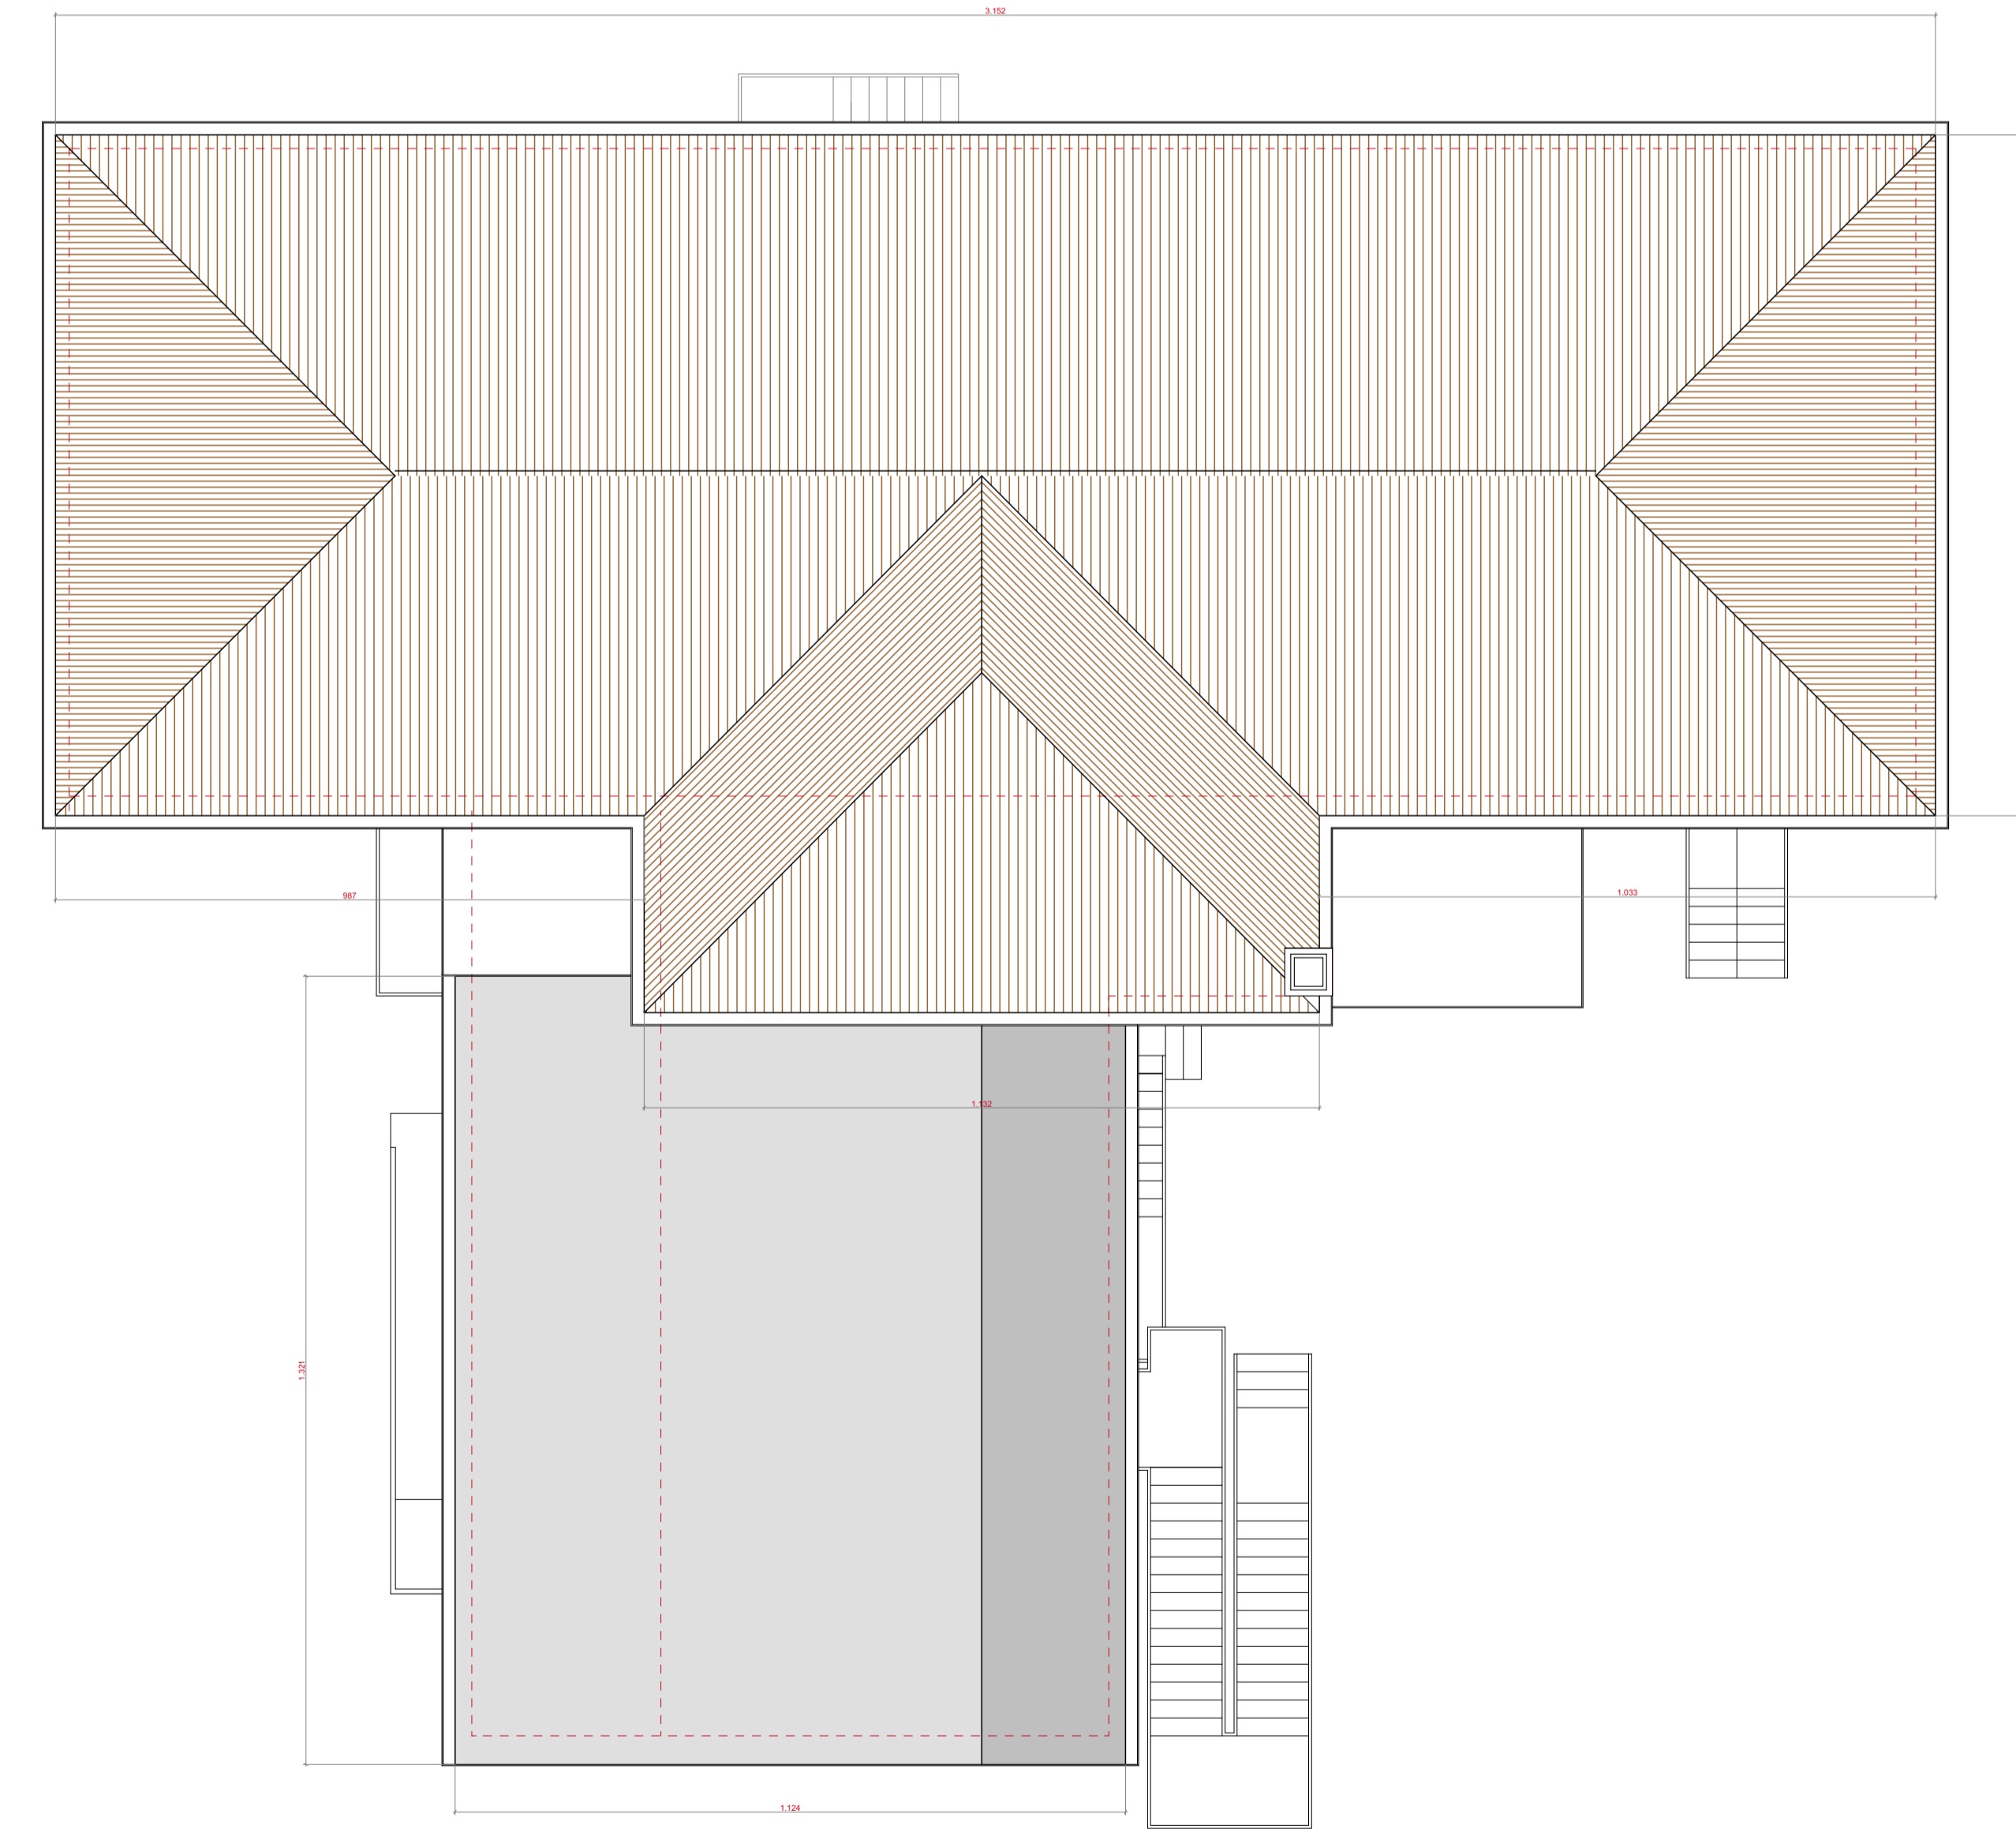

PIANTA DELLE COPERTURE

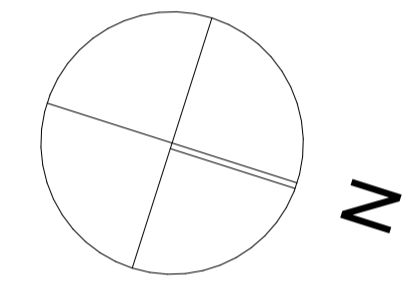

LLPP EDP 2023/087 PR-FESR 2021-27
Ristrutturazione Casa Leonardo da Vinci

febbraio 2025
Tavola n. **2**
Scala 1:100
PROGETTO ESECUTIVO
Rilievo dello stato di fatto:
Pianta Piano rialzato, 1°P e coperture - Sezioni

Responsabile Unico del Progetto:
Architetto LUCA MOSOLE

Progettata:
architetto annablancacompostella
STUDIO ARCHITETTI VENETI

36051 Bolognina del Grappa - via Beata Giovanna 41
tel. e fax 0445/25191 - p.ivo. 0445/601026 - e-mail: archiv@studioa.com

Collaboratore progettazione impiantistica:
FARINA ENGINEERING S.r.l.
Servizi di Ingegneria

Ai termini di legge, questo elaborato è nostra proprietà intellettuale e pertanto non può essere riprodotto né esibito a terzi senza nostra autorizzazione scritta - L. 22.06.1941 n° 433, C.C. art. 2575 e segg.