


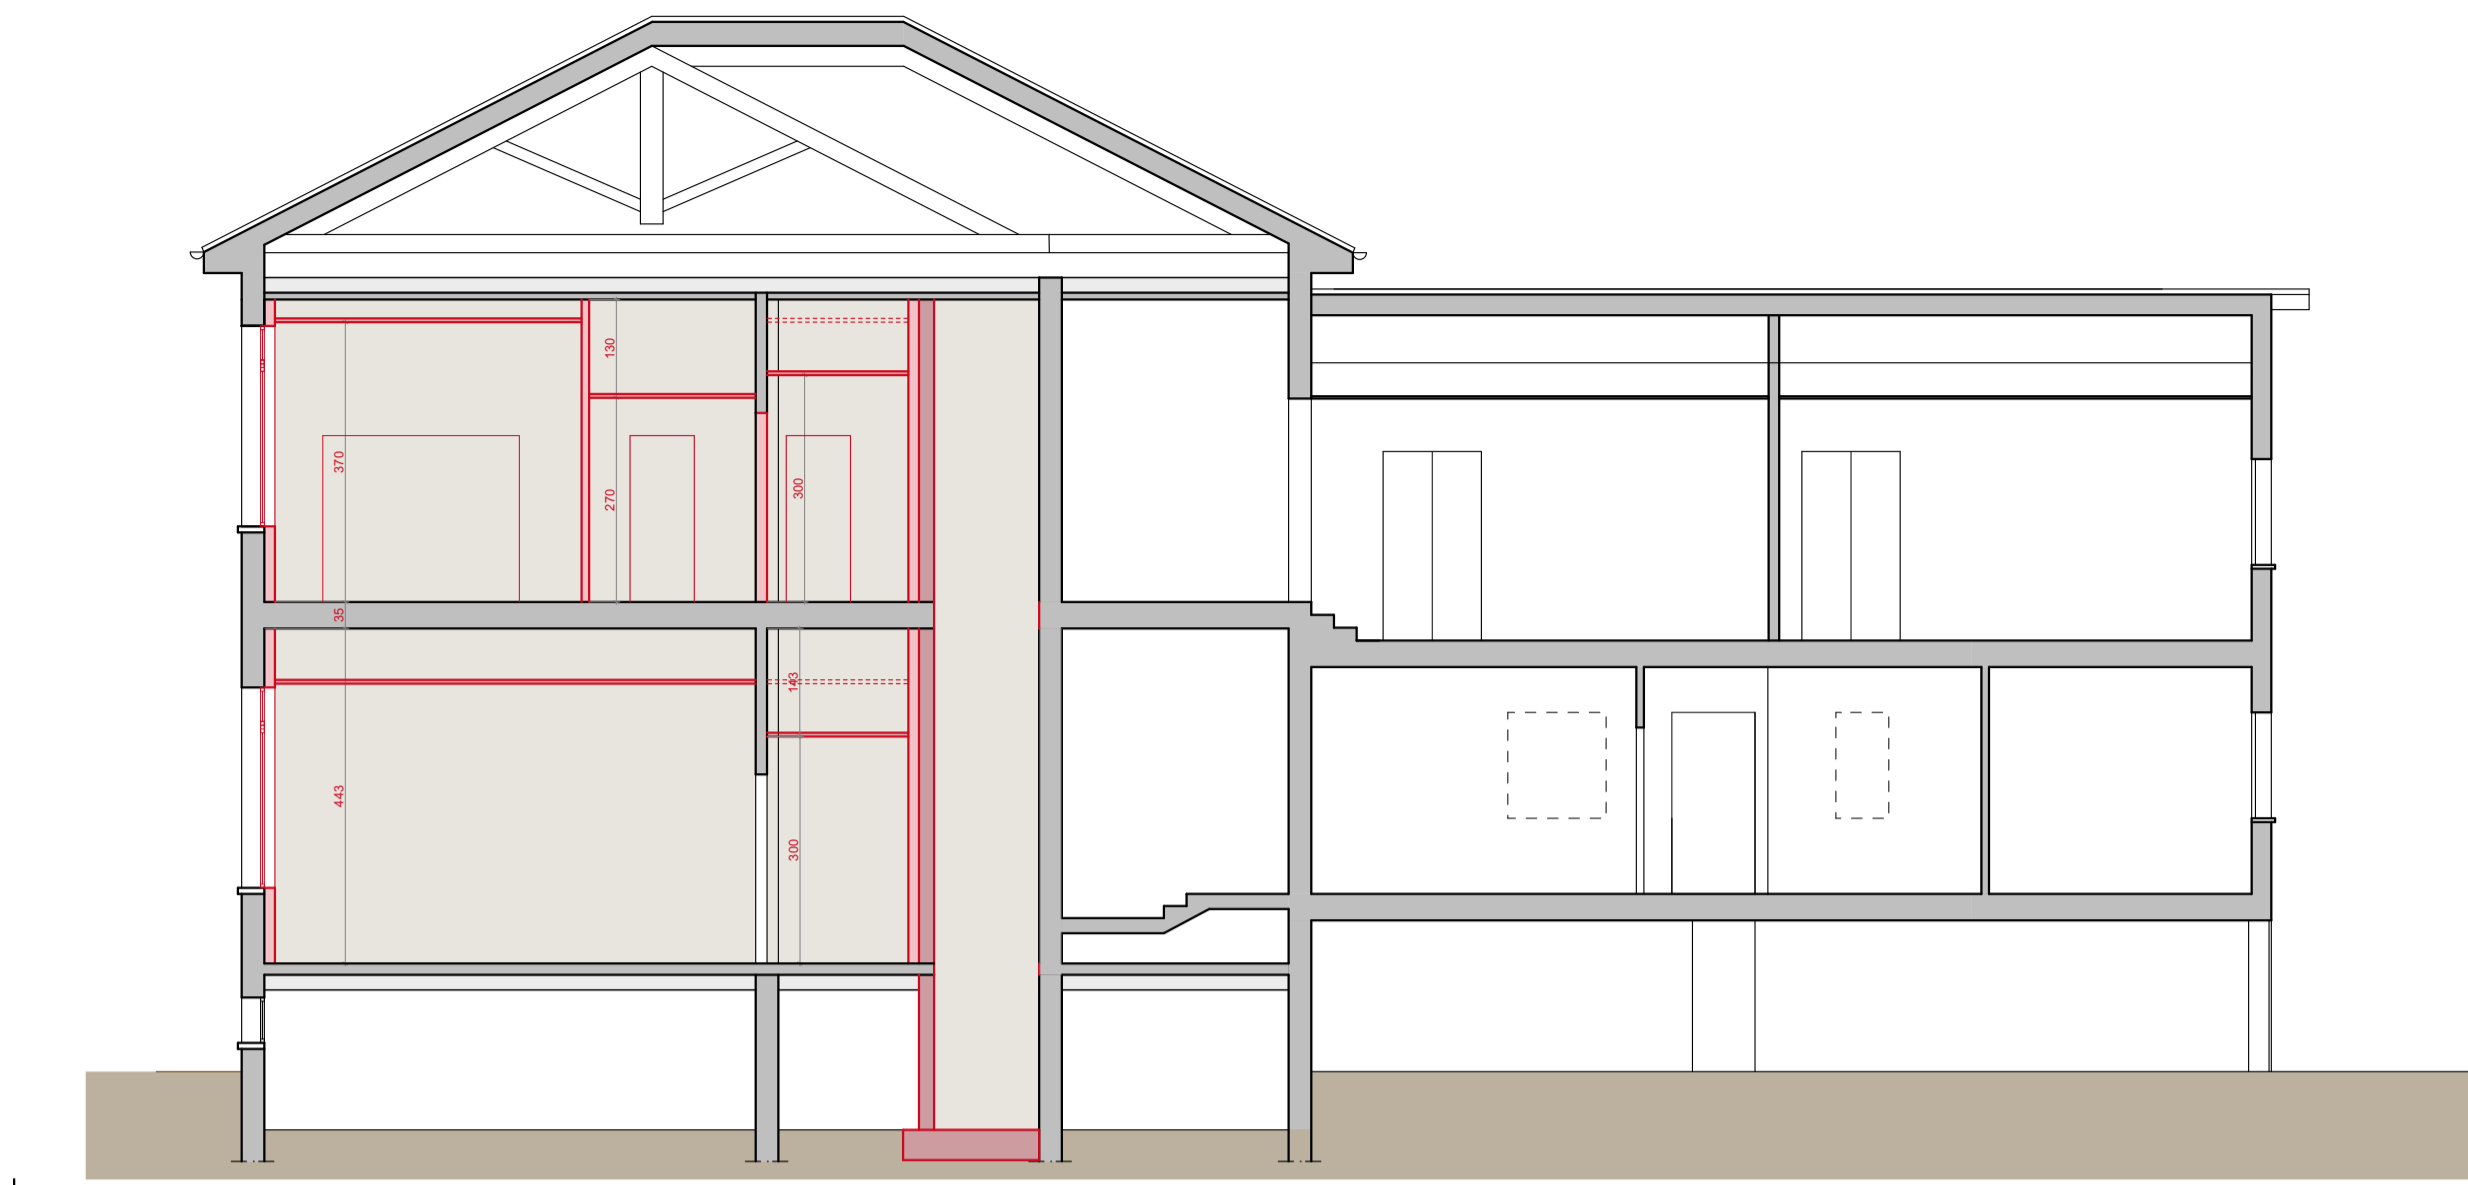

SEZIONE AA




SEZIONE BB



PIANTA PIANO RIALZATO



PIANTA PIANO PRIMO

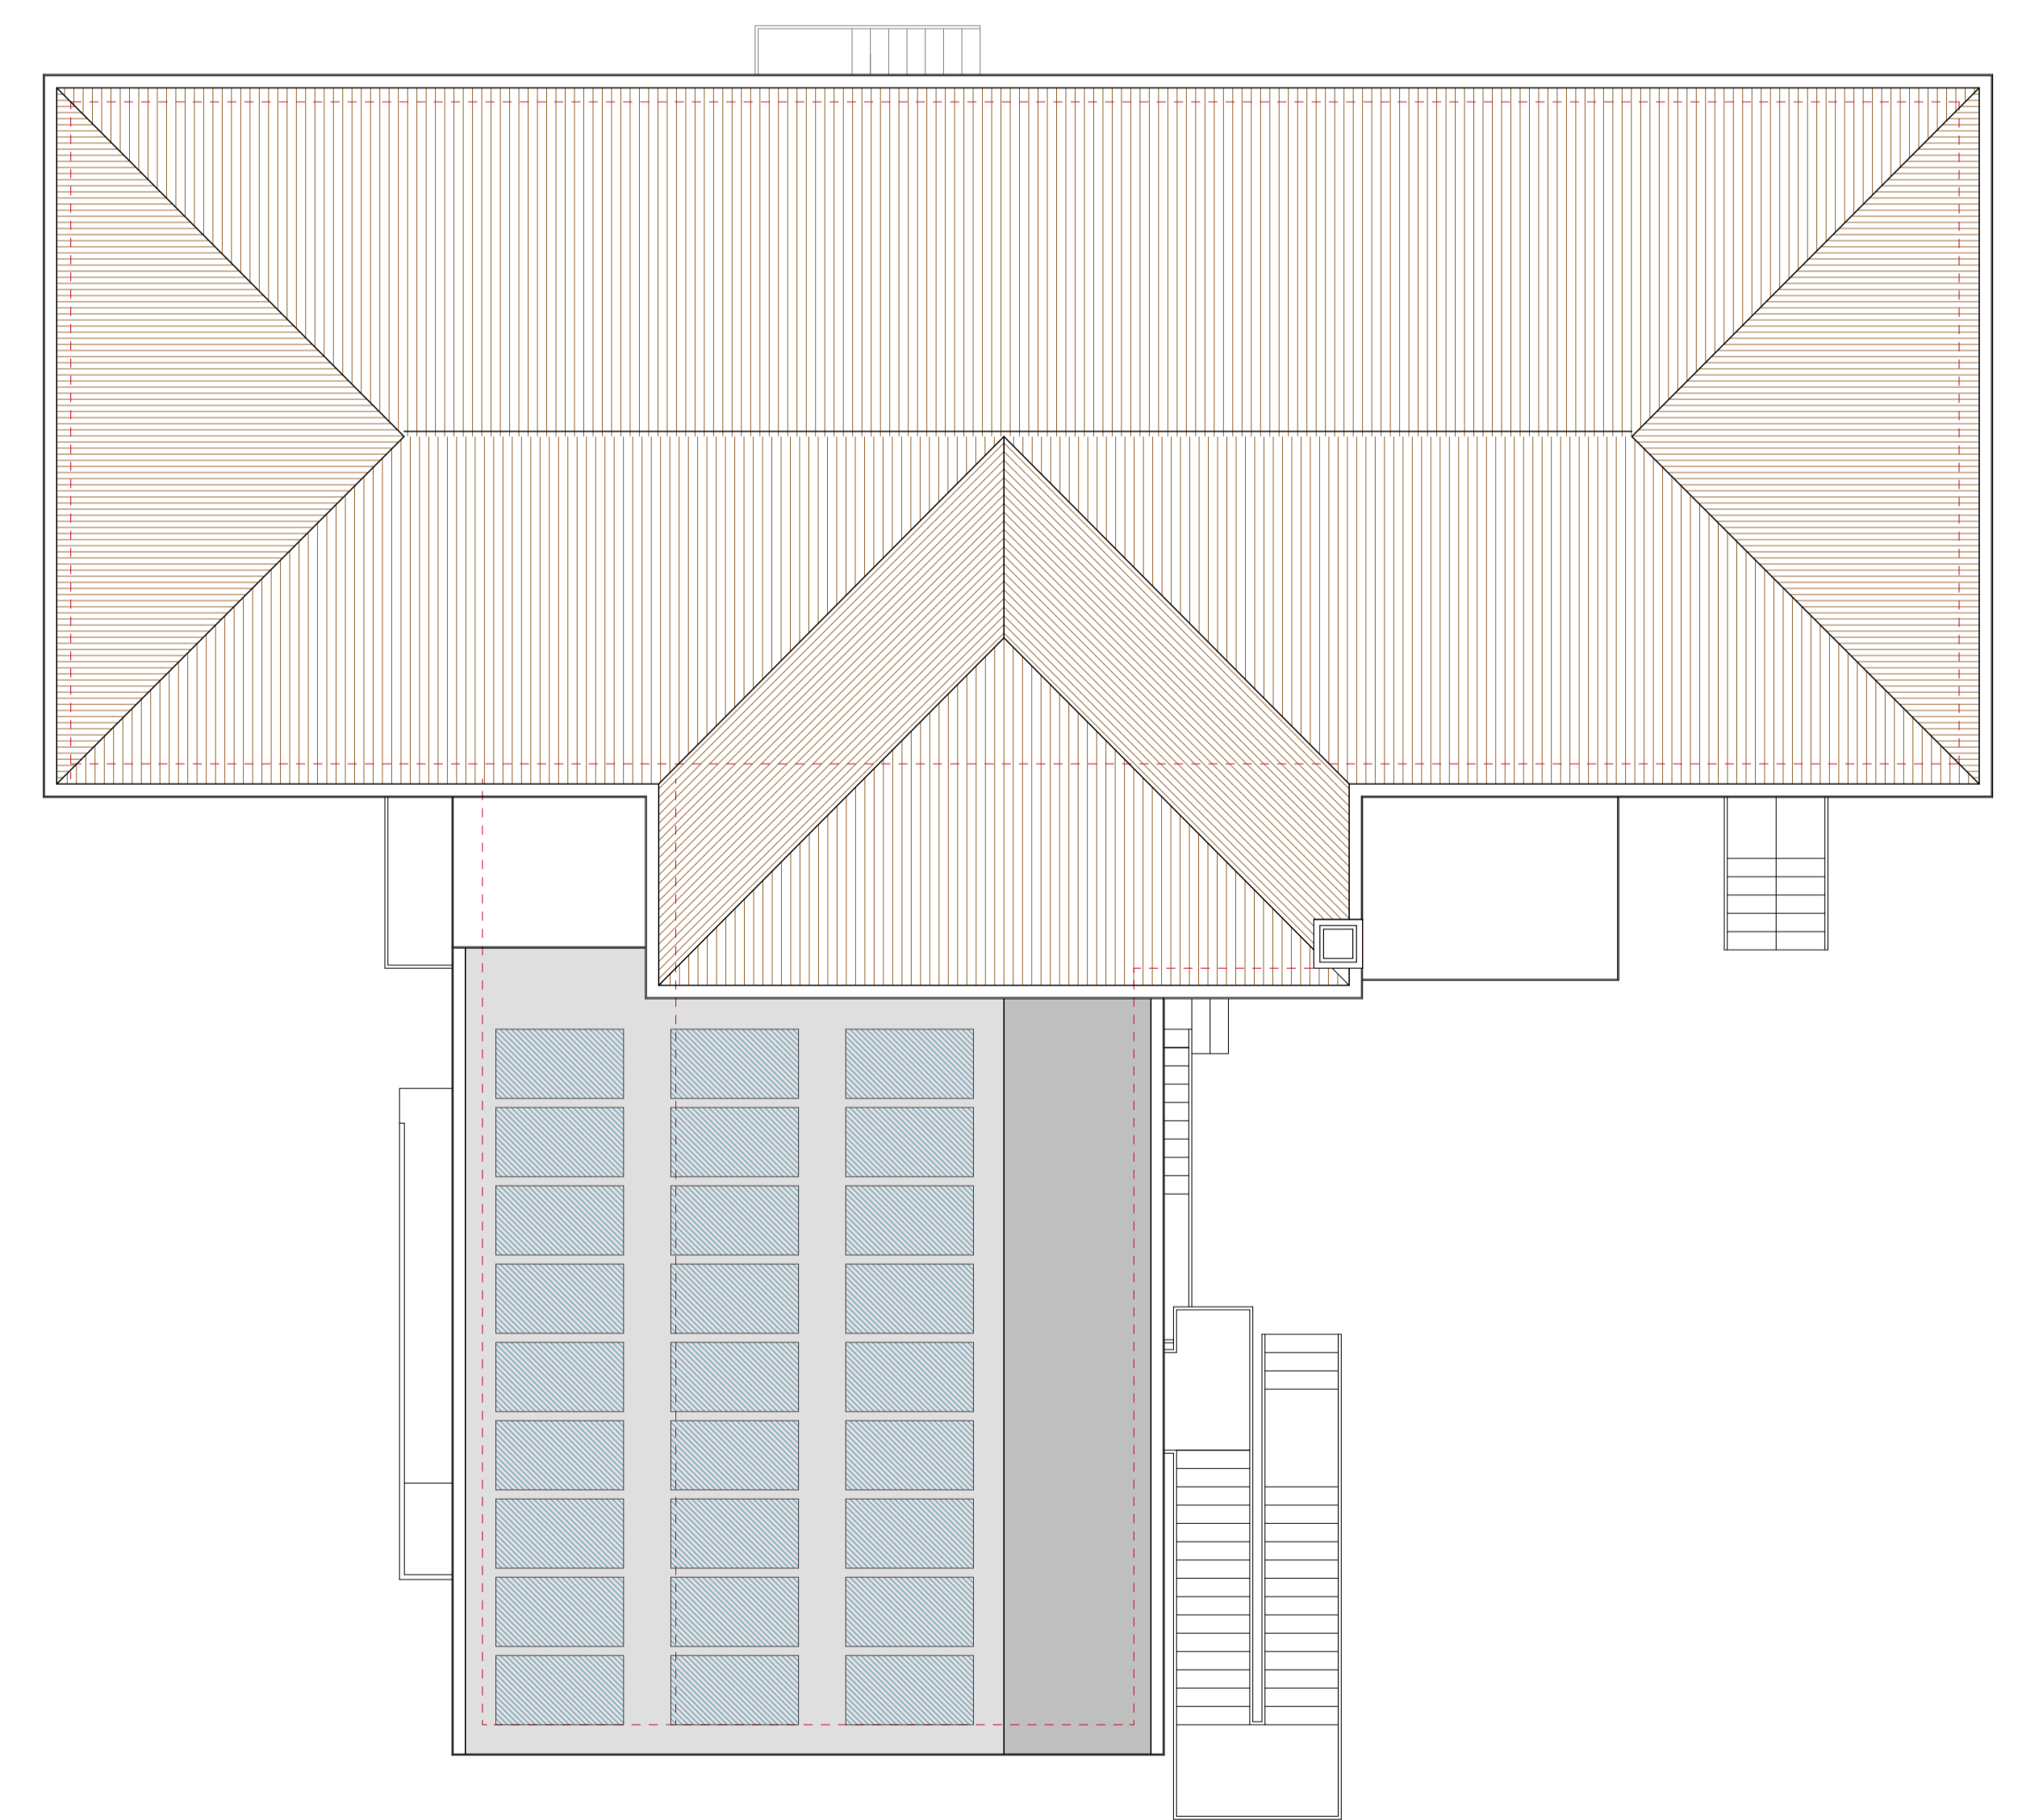

PIANTA DELLE COPERTURE

Comune di Padova
SETTORE LAVORI PUBBLICI

LLPP EDP 2023/087 PR-FESR 2021-27
Ristrutturazione Casa Leonardo da Vinci

febbraio 2025
Tavola n. **6**
Scala 1:100
PROGETTO ESECUTIVO
Progetto: Pianta Piano rialzato, 1°P e coperture - Sezioni

Responsabile Unico del Progetto:
Architetto LUCA MOSOLE

Progettista:
architetto annabianca compostella
STUDIO ARCHITETTI VENETI

Collaboratore progettazione impiantistica:
FARINA ENGINEERING S.r.l.
Servizi di Ingegneria

A termine di legge, questo elaborato è nostra proprietà intellettuale e pertanto non può essere riprodotto né esibito a terzi senza nostra autorizzazione scritta - L. 22.06.1941 n° 433, C.C. art. 2575 e segg.