


voce F.4 di Elenco Prezzi Unitari : 1.680,00 €/cad
 quantità: 12
 vetro: 4+4 pvb 0,76/18 argon/4+4 pvb 0,76 BE
 tipo: FINESTRA A/R 2 ANTE + SOPRALUCE FISSO
 totale importo : € 1.680,00x12= € 20.160,00



Comune di Padova
 SETTORE LAVORI PUBBLICI

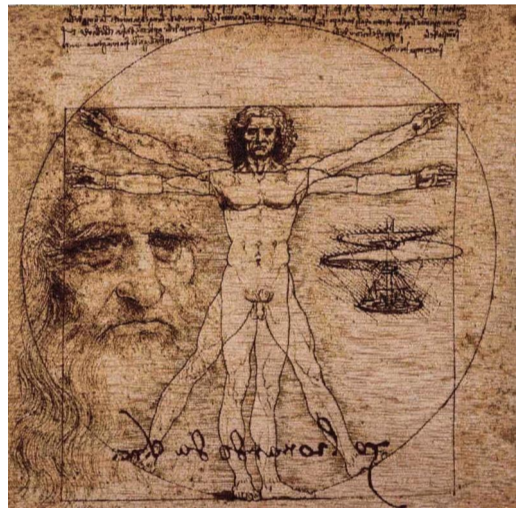

LLPP EDP 2023/087 PR-FESR 2021-27
 Ristrutturazione Casa Leonardo da Vinci

febbraio 2025
 Tavola n. **10**
 Scala 1:10 - 1:2
 PROGETTO ESECUTIVO
 Progetto: Lavori analoghi e/o complementari

Responsabile Unico del Progetto:
 Architetto LUCA MOSOLE


Progettista:
 architetto annabianca compostella
 STUDIO ARCHITETTI VENETI
 36061 bassano del grappa - via beata giovanna 81
 tel. e fax 0424/525191 - p.iva 03859010245 - e-mail archven@libero.it

Collaboratore progettazione impiantistica:
 FARINA ENGINEERING S.r.l.
 Servizi di Ingegneria


A termine di legge, questo elaborato è nostra proprietà intellettuale e pertanto non può essere riprodotto né esibito a terzi senza nostra autorizzazione scritta - L. 22.04.1941 n° 633; C.C. art. 2575 e segg. -




PIANTA PIANO RIALZATO

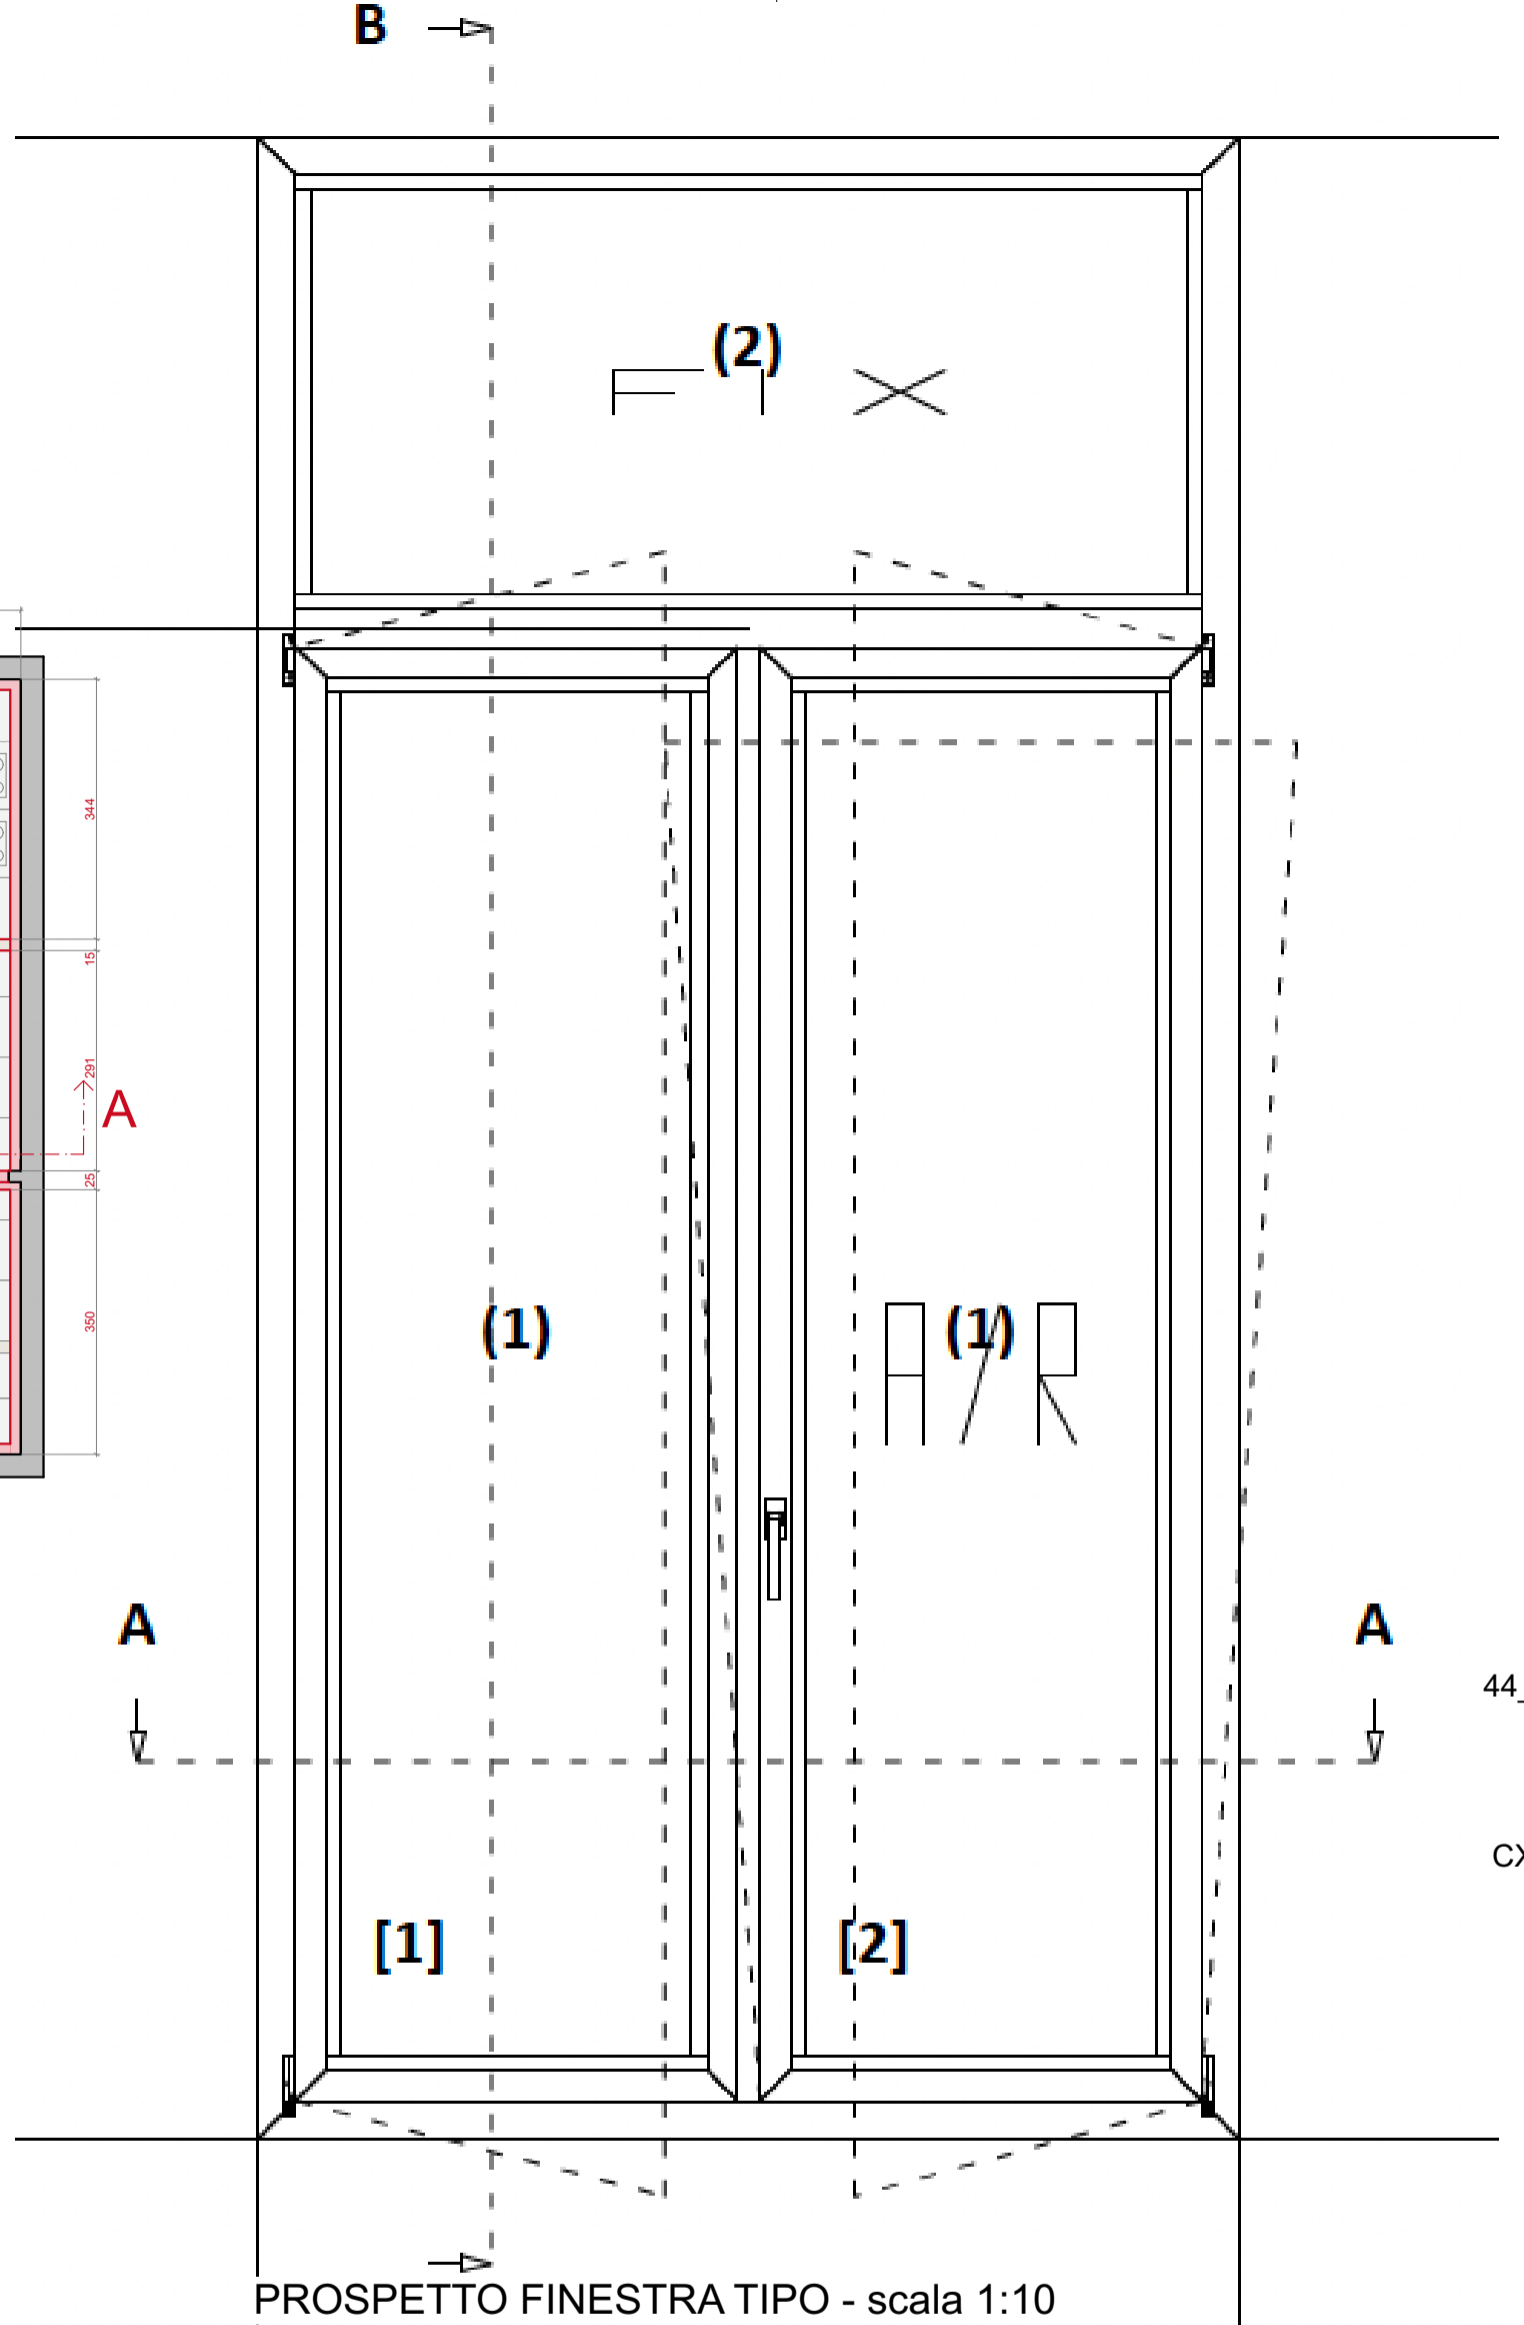

PROSPETTO FINESTRA TIPO - scala 1:10

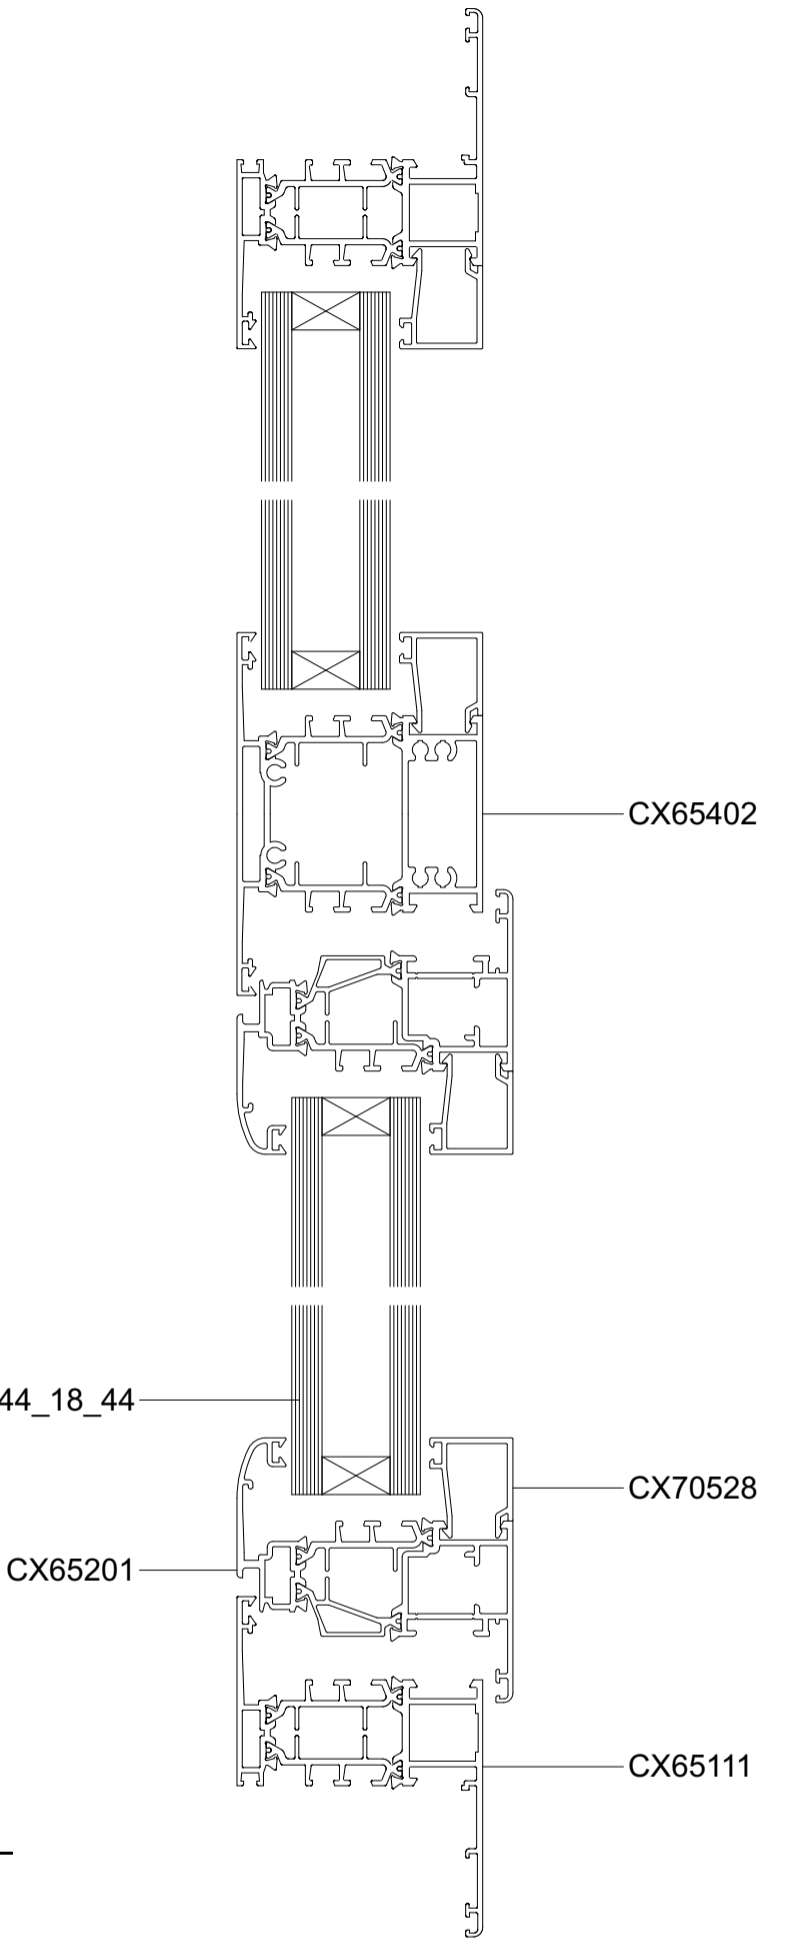

SEZIONE B-B
 scala 1:2

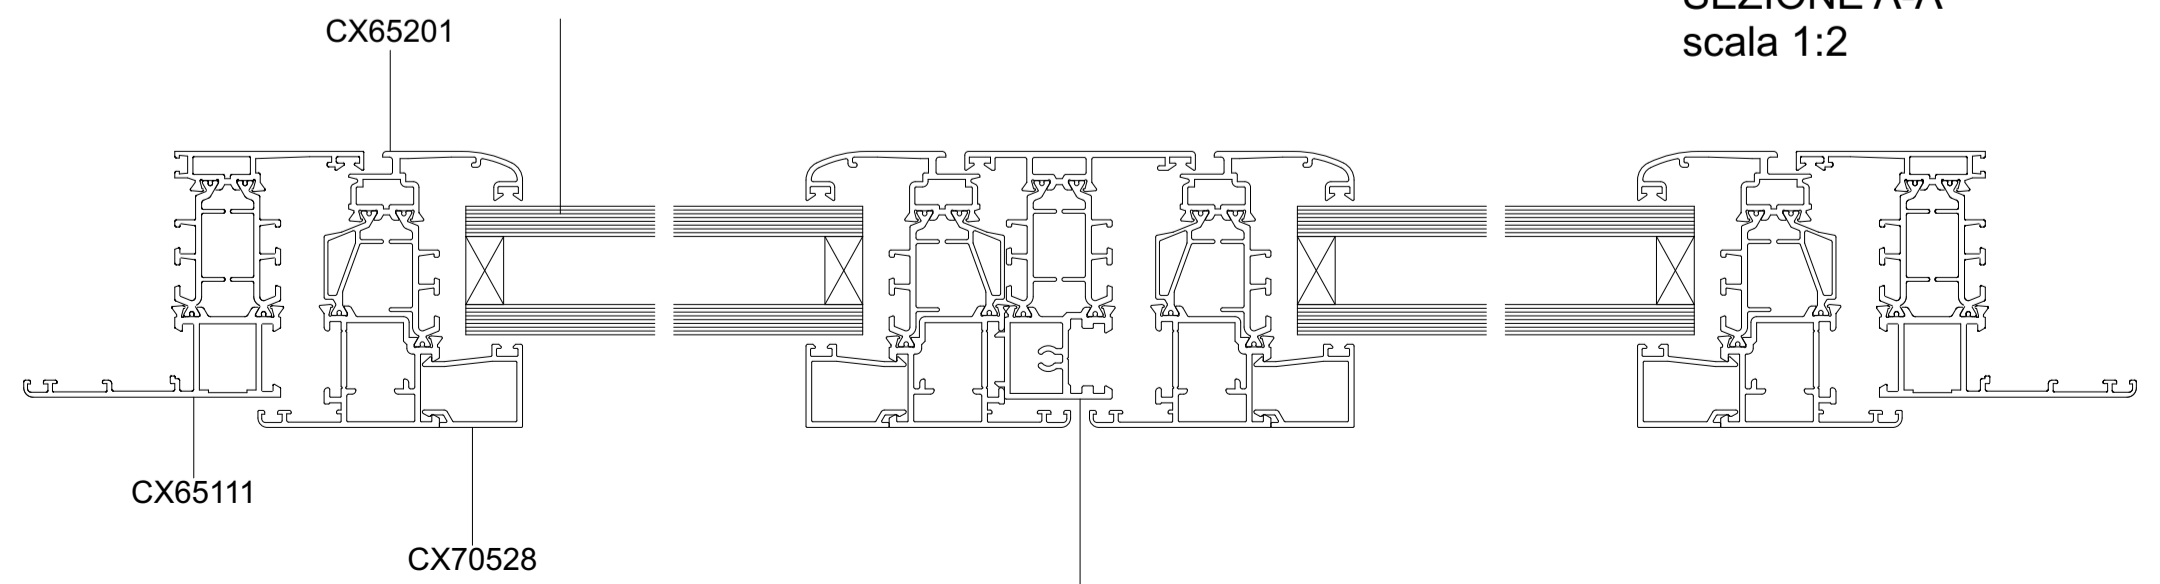

SEZIONE A-A
 scala 1:2