

COMUNE DI PADOVA

SETTORE LAVORI PUBBLICI

PROGETTO ESECUTIVO

RECUPERO DI UN FABBRICATO DI
10 ALLOGGI, IN VIA ROVERETO CIV. 19
AL FINE DI REALIZZARE UN INTERVENTO
DI COHOUSING A PADOVA


IMPORTO COMPLESSIVO: € 1.350.000,00

N° Progetto Nome file Prog. Rovereto Co-housing Ang. 19/11/2018 19/11/2018	CUP LLPP EDP.2019/034	Elaborato STATO DI FATTO: PIANTE piani terra e 1° scala: 1:50	4
Progettisti Ing. Arch. Fabiano Grossato Arch. Fabiana Rigon Arch. Fabio Agostini	Rup Arch. Stefania Benvenuti Ing. Massimo Benvenuti	Capo Settore	


ABACO DEGLI ALLOGGI

INT.	PIAND	S.U. mq.	S.M.P. mq. PIUGGIOLI
T*	1	45.59	—
T*	2	66.20	—
T*	3	71.03	—
1*	4	47.43	3.00
1*	5	68.01	3.00
1*	6	47.73	3.00
2*	7	47.43	3.00
2*	8	46.93	3.00
2*	9	47.18	3.00
2*	10	47.64	3.00
TOTALI		535.17	21.00

CORRIDOIO P.T. E VANO SCALE MQ. 33.95
SUPERFICIE TOT. MQ. 590.12

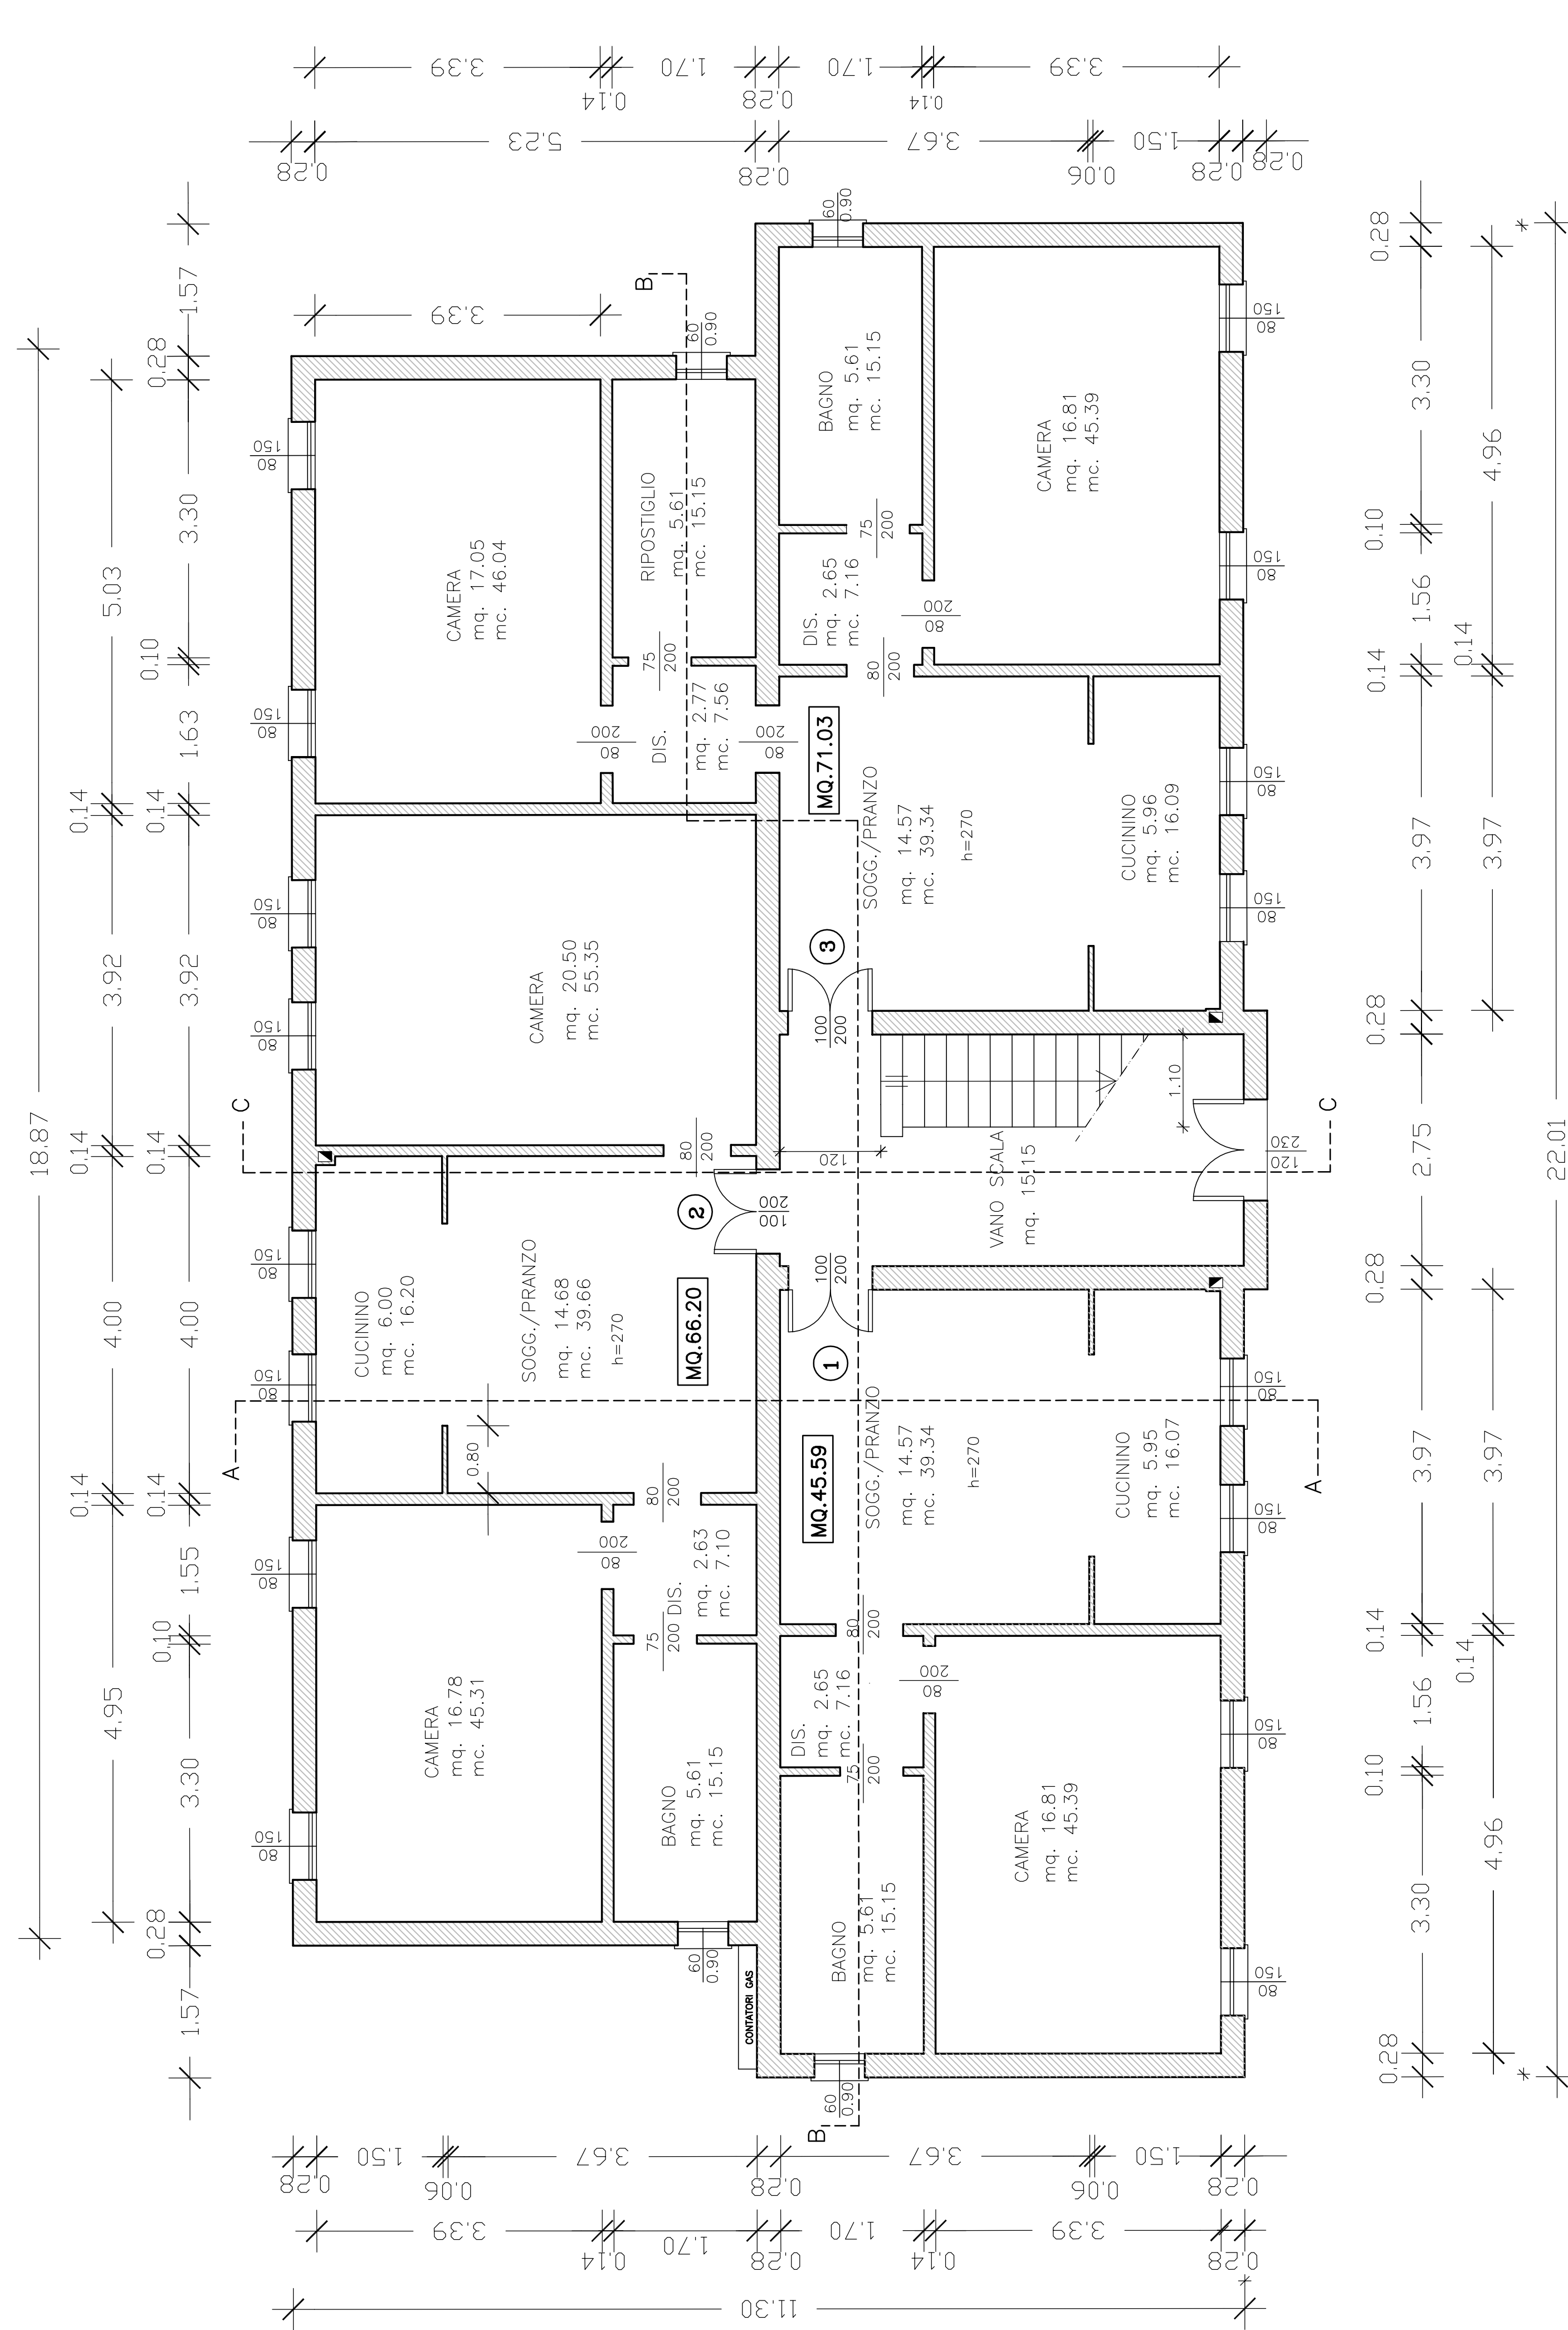

PIANTA PIANO TERRA

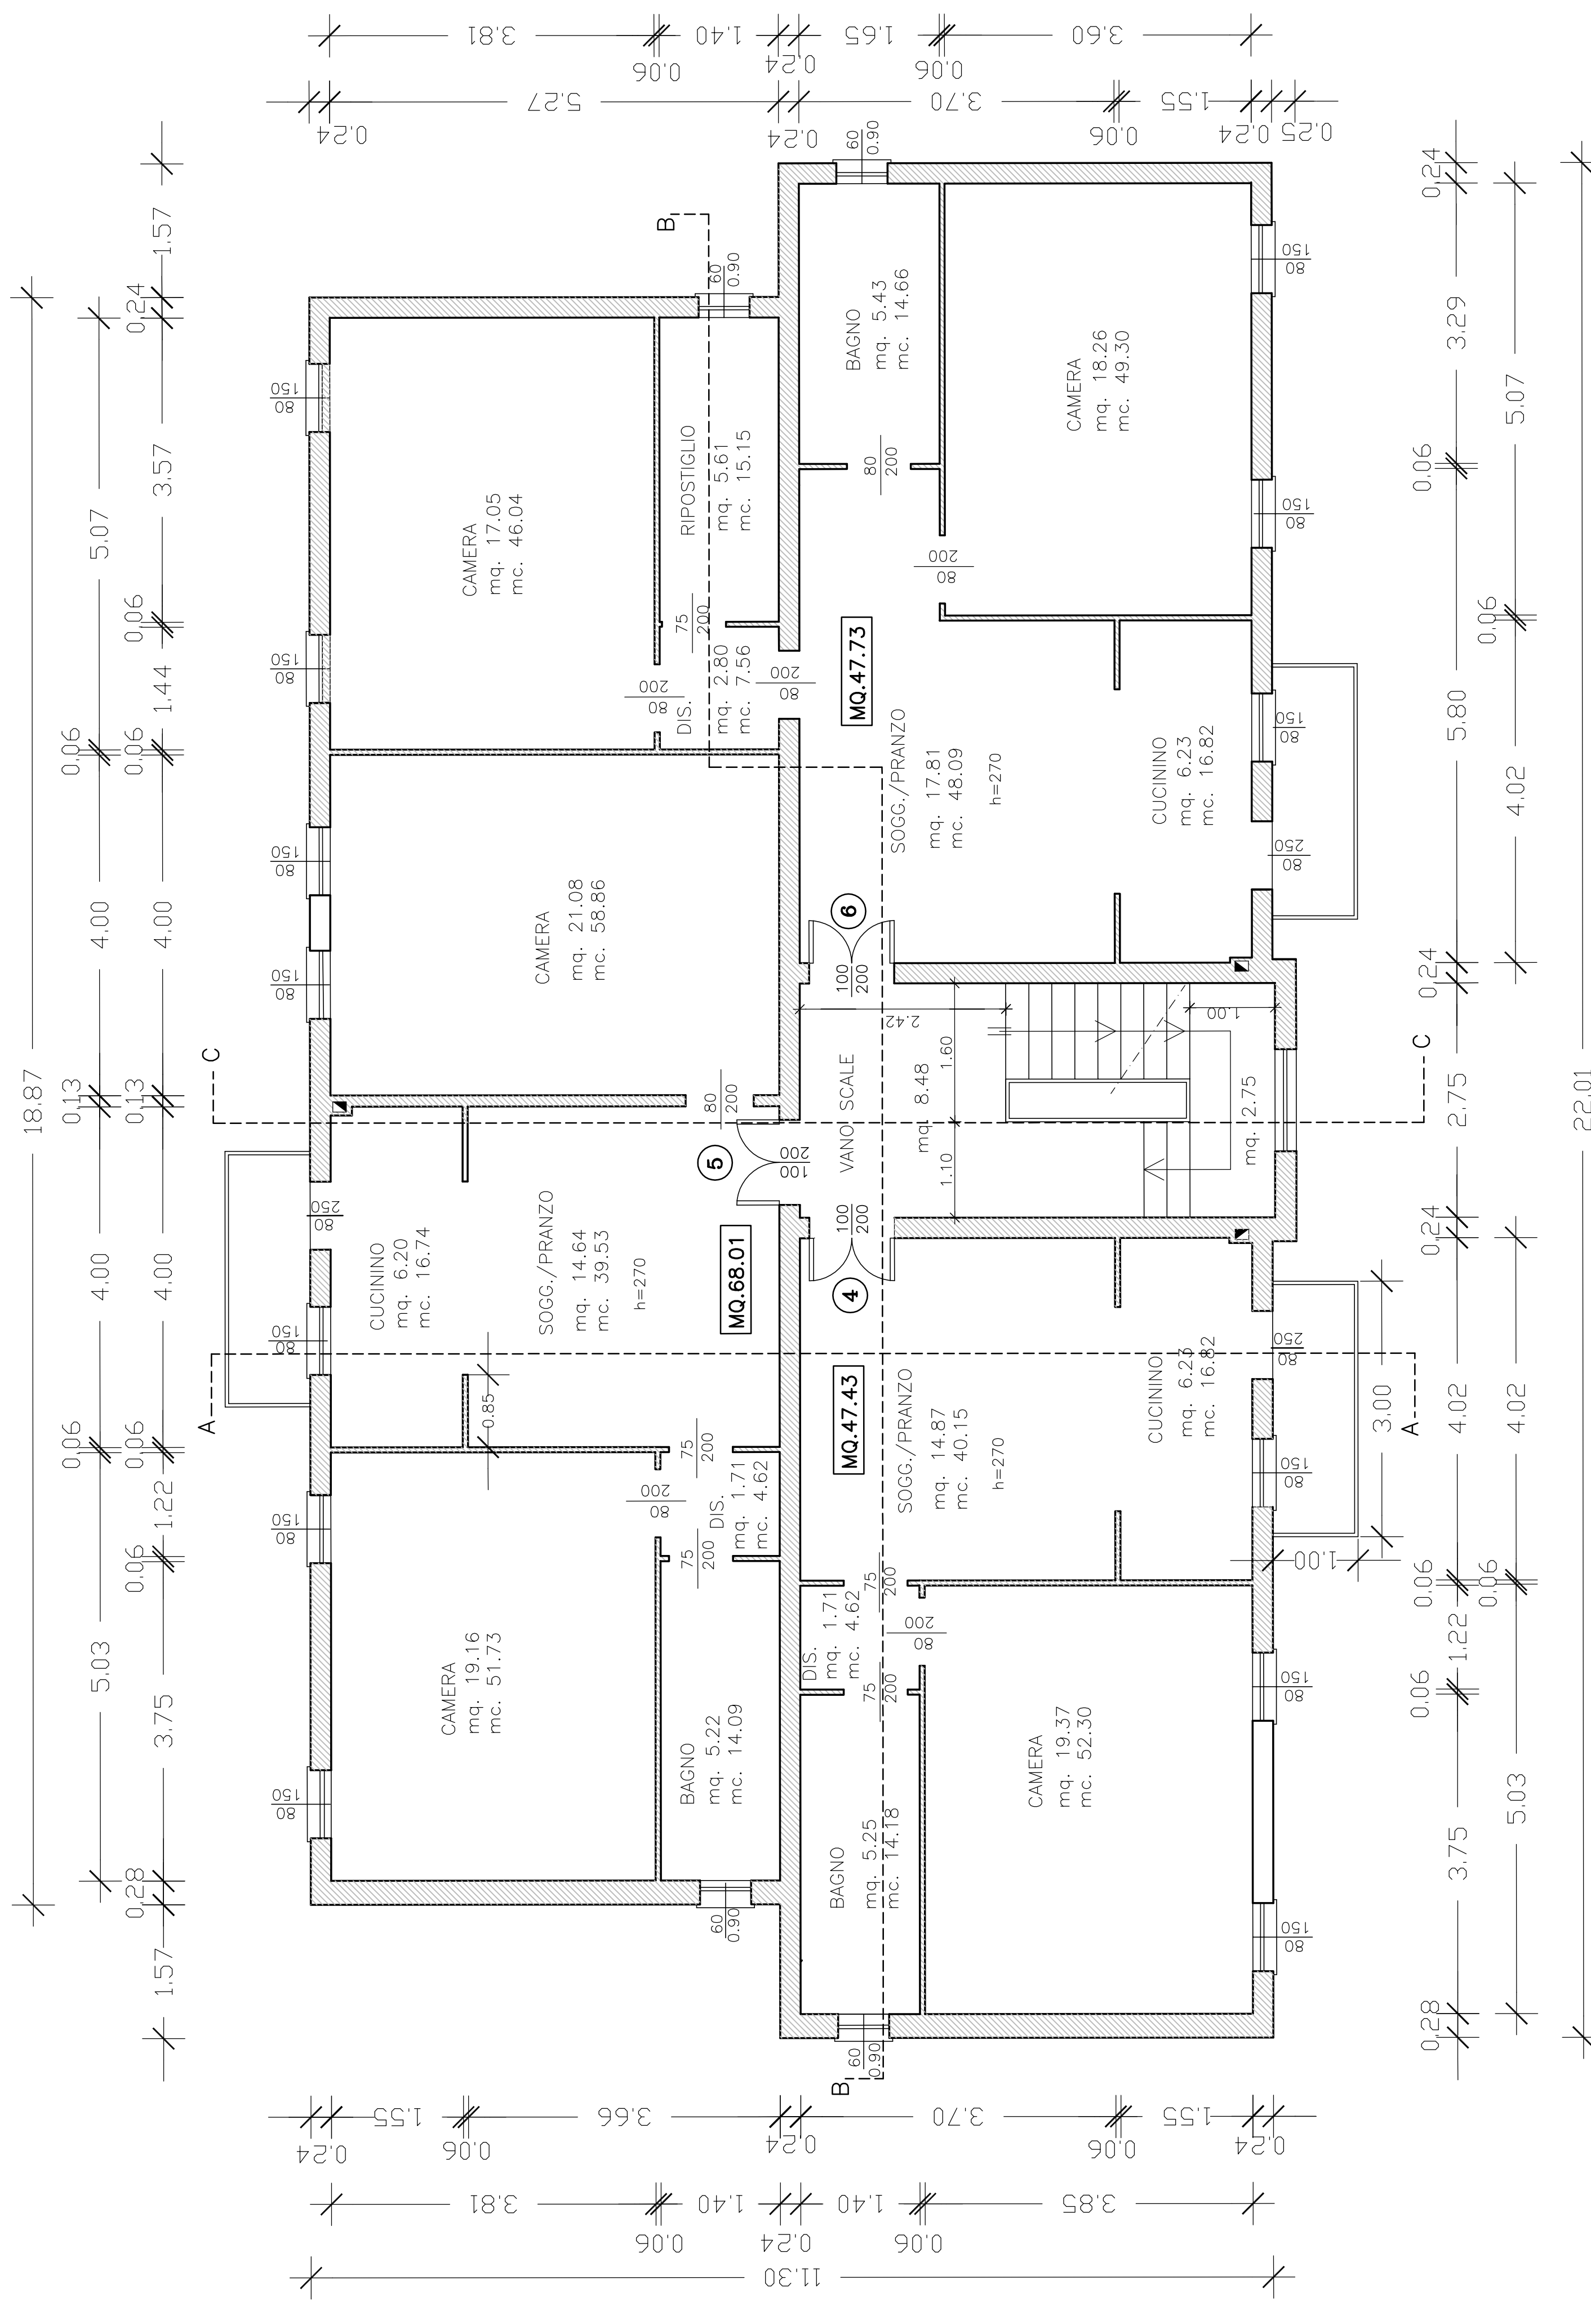

PIANTA PIANO PRIMO