

COMUNE DI PADOVA

SETTORE LAVORI PUBBLICI

PROGETTO ESECUTIVO

RECUPERO DI UN FABBRICATO DI
10 ALLOGGI, IN VIA ROVERETO CIV.19
AL FINE DI REALIZZARE UN INTERVENTO
DI COHOUSING A PADOVA



IMPORTO COMPLESSIVO: € 1.350.000,00

N° Progetto Nome file Prog. Revetno Co-housing Jdwg Dicembre 2018	CUP LLPP EDP 2019/034	Elaborato PROGETTO: PIANTE piani 2° e copertura scala: 1:50	9
Progettisti Ing. Arch. Fabiana Cavasso Arch. Fabiola Ripan Arch. Fabio Agostini	Rup Arch. Stefano Ivanvignin'	Capo Settore Ing. Massimo Benvenuti	

ABACO DEGLI ALLOGGI

PIANO	INT.	S.U. mq.	S.N.R. mq. terrazze e serre
T	1	65,94	19,54
T	2	57,59	16,50
T	3	45,37	19,54
1*	4	46,34	10,65
1*	5	45,64	4,50
1*	6	45,43	4,50
1*	7	46,75	10,65
2*	8	46,34	10,65
2*	9	68,15	9,00
2*	10	69,44	10,65
TOTALI		536,99	116,18
CORRIDOIO P.T. E VANO SCALA			MQ. 4515
SUPERFICIE TOT. MQ.			698,32

PIANTA PIANO SECONDO

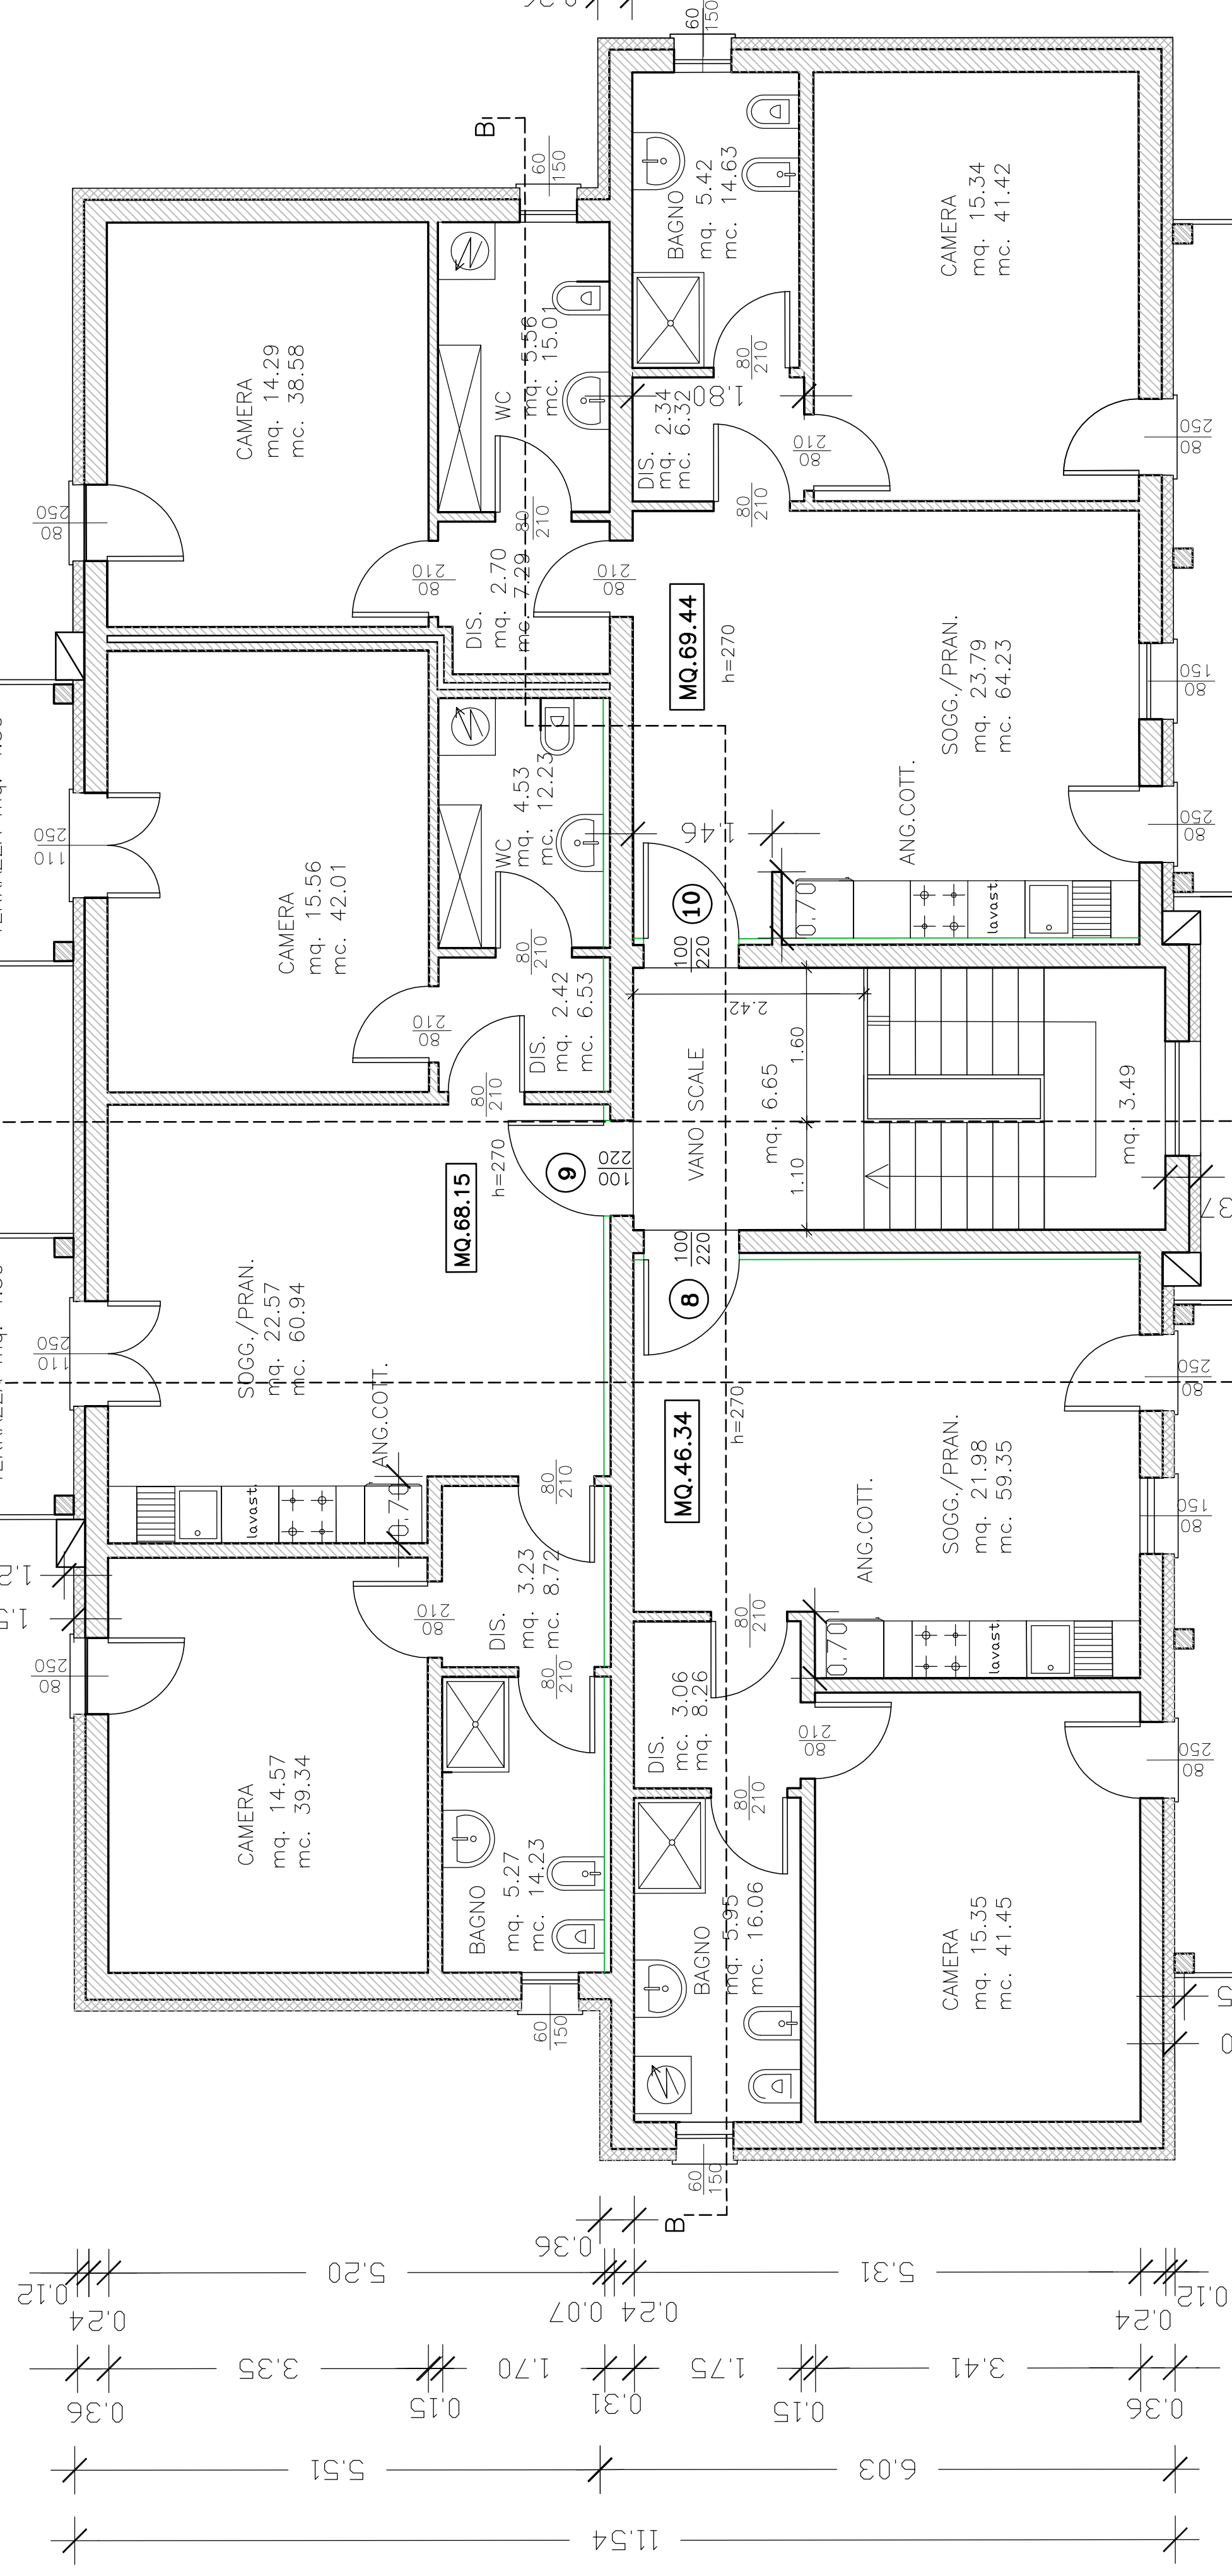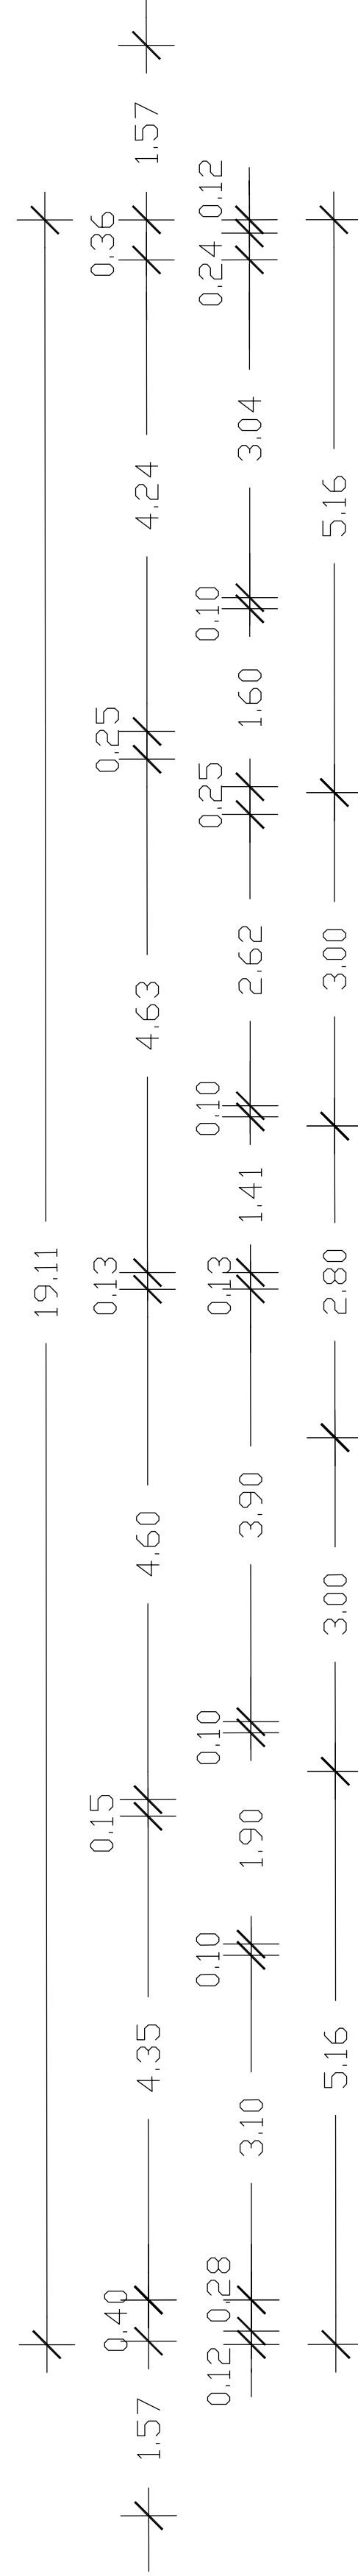

PIANTA PIANO COPERTURA

