



# COMUNE DI PADOVA


SETTORE LAVORI PUBBLICI

## PROGETTO ESECUTIVO


RECUPERO DI UN FABBRICATO DI  
10 ALLOGGI, IN VIA ROVERETO CIV.19  
AL FINE DI REALIZZARE UN INTERVENTO  
DI COHOUSING A PADOVA

IMPORTO COMPLESSIVO: € 1.350.000,00


N° Progetto Nome file Aut. Rovereto Co-housing Data November 2018	CUP LLPF EDP 2019/034	Elaborato <b>PIANTE ARREDO</b> scale: 1:50	12
Progettisti Ing. Arch. Fabiana Cevasco Arch. Fabiana Rigon Arch. Fabio Agostini	Rip Arch. Stefano Boreggar	Capo Settore Ing. Massimo Benvenuti	

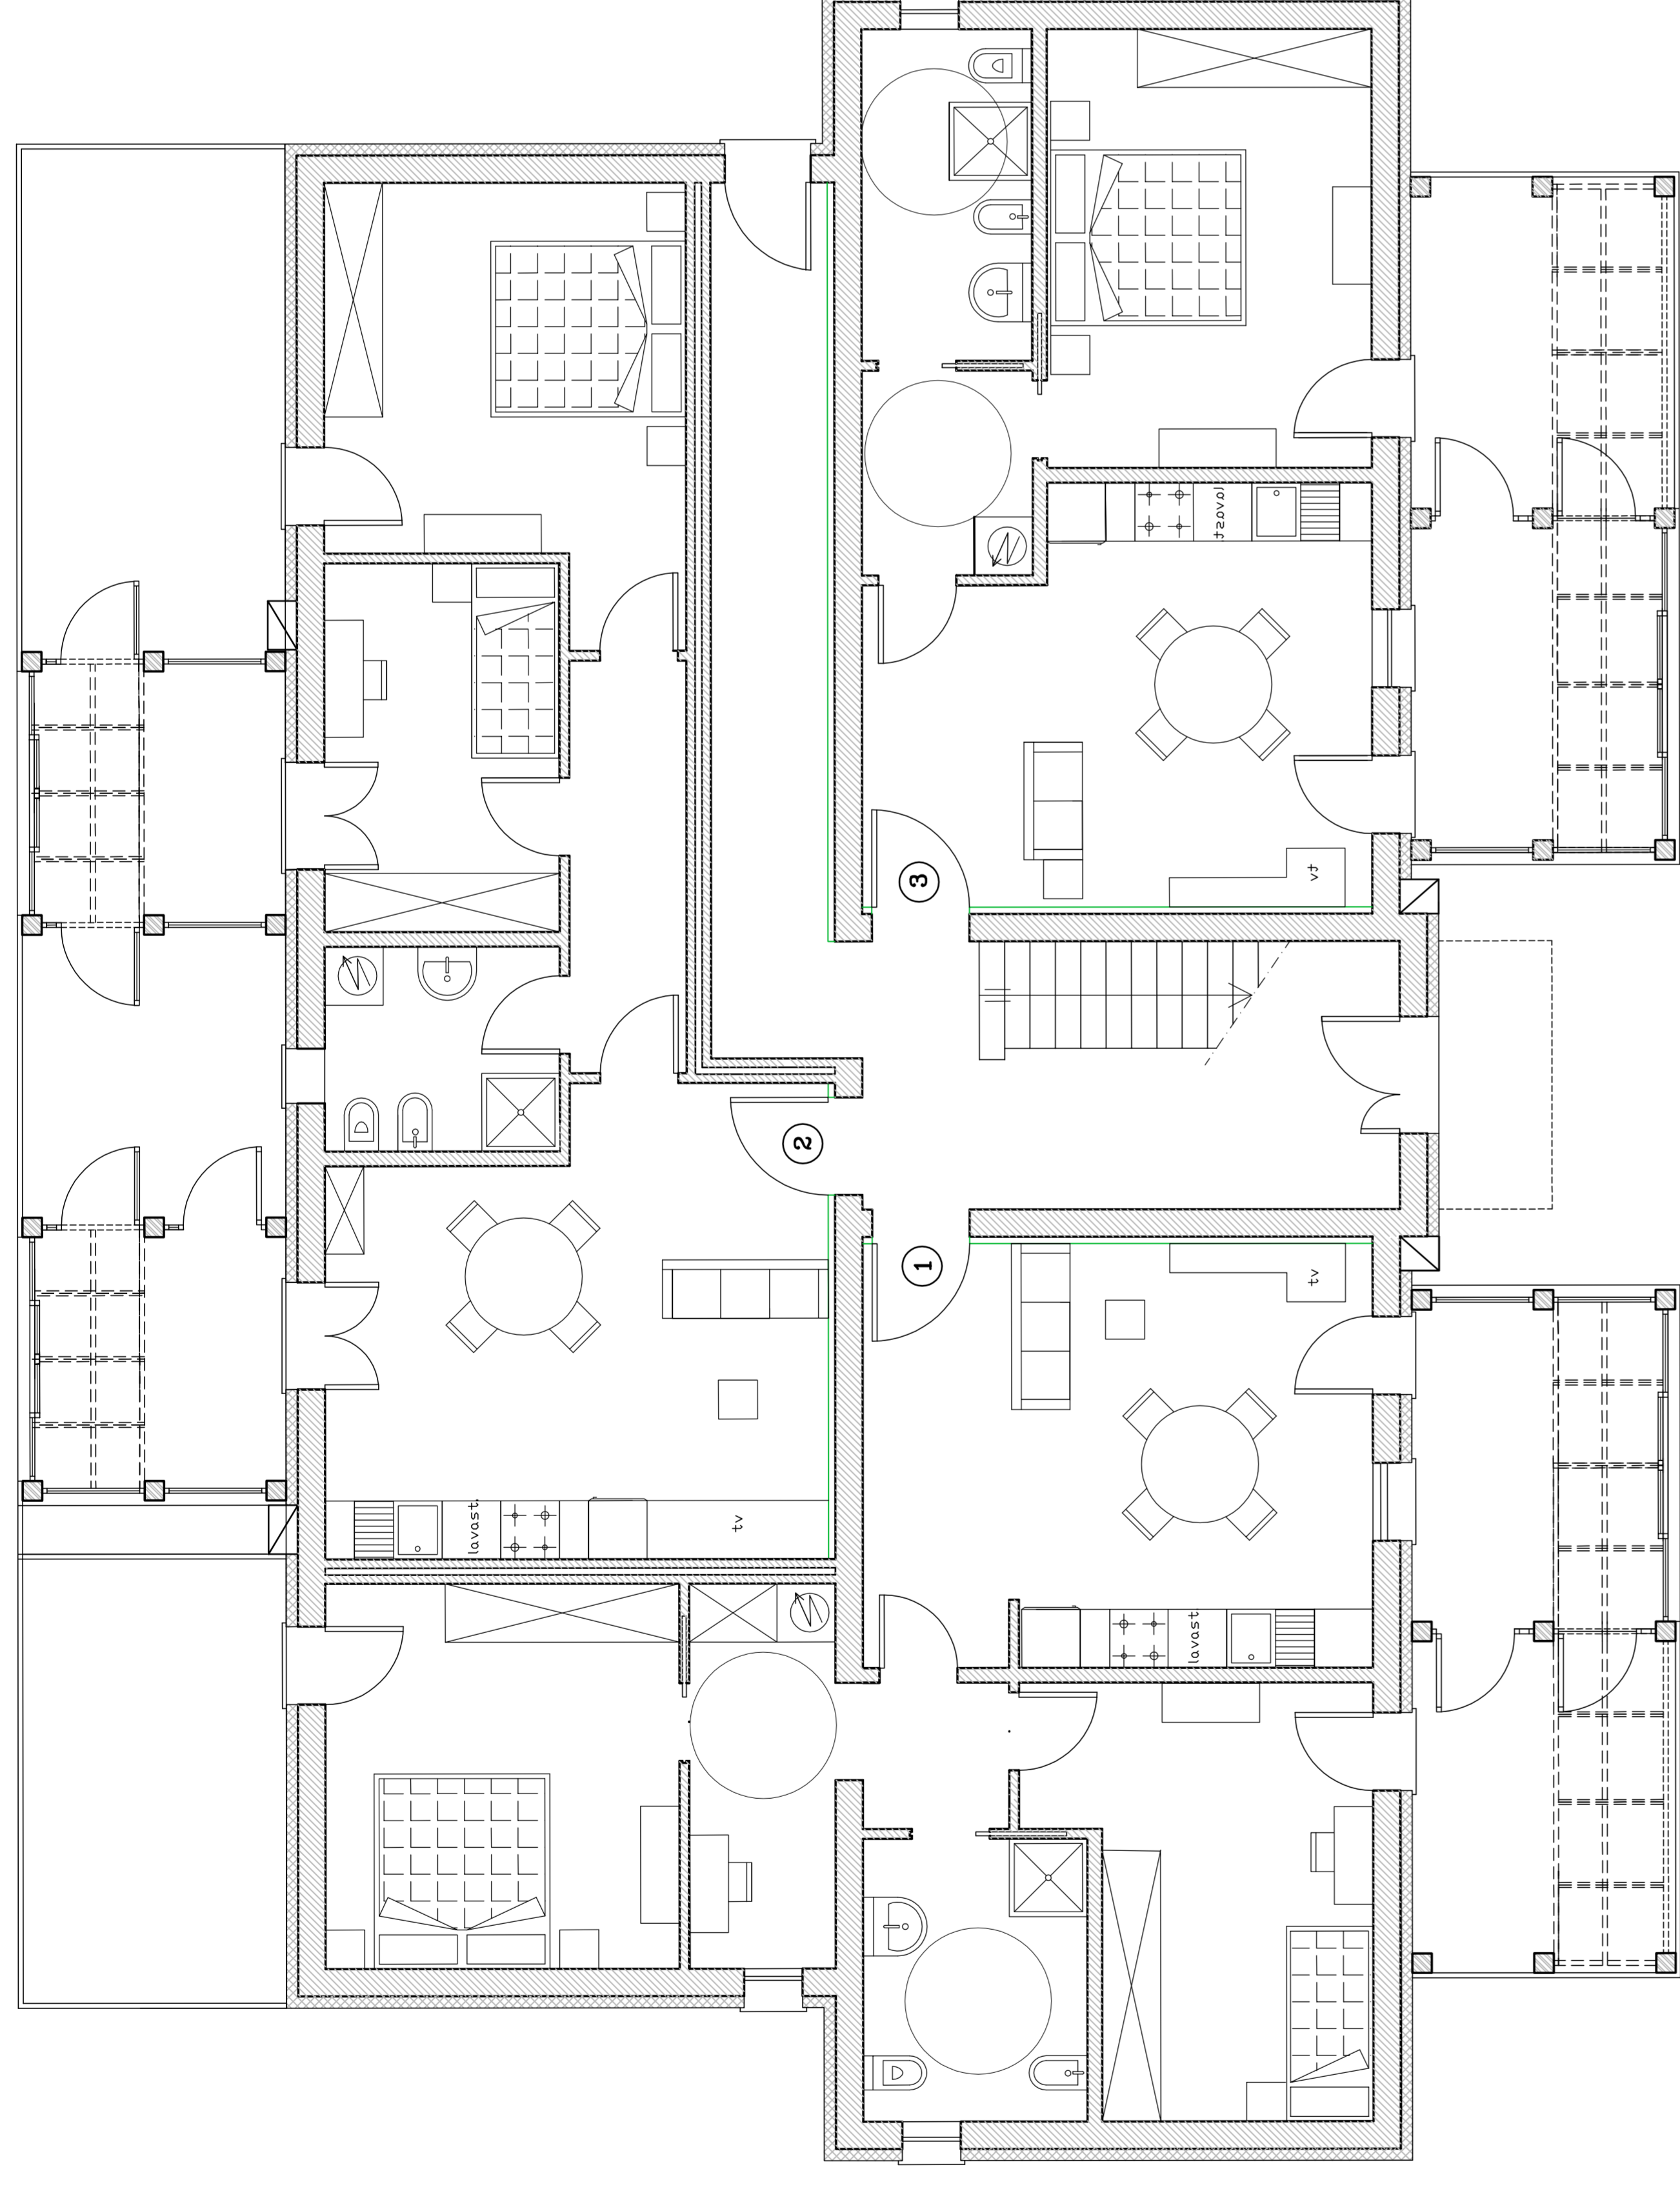

PIANTA PIANO TERRA

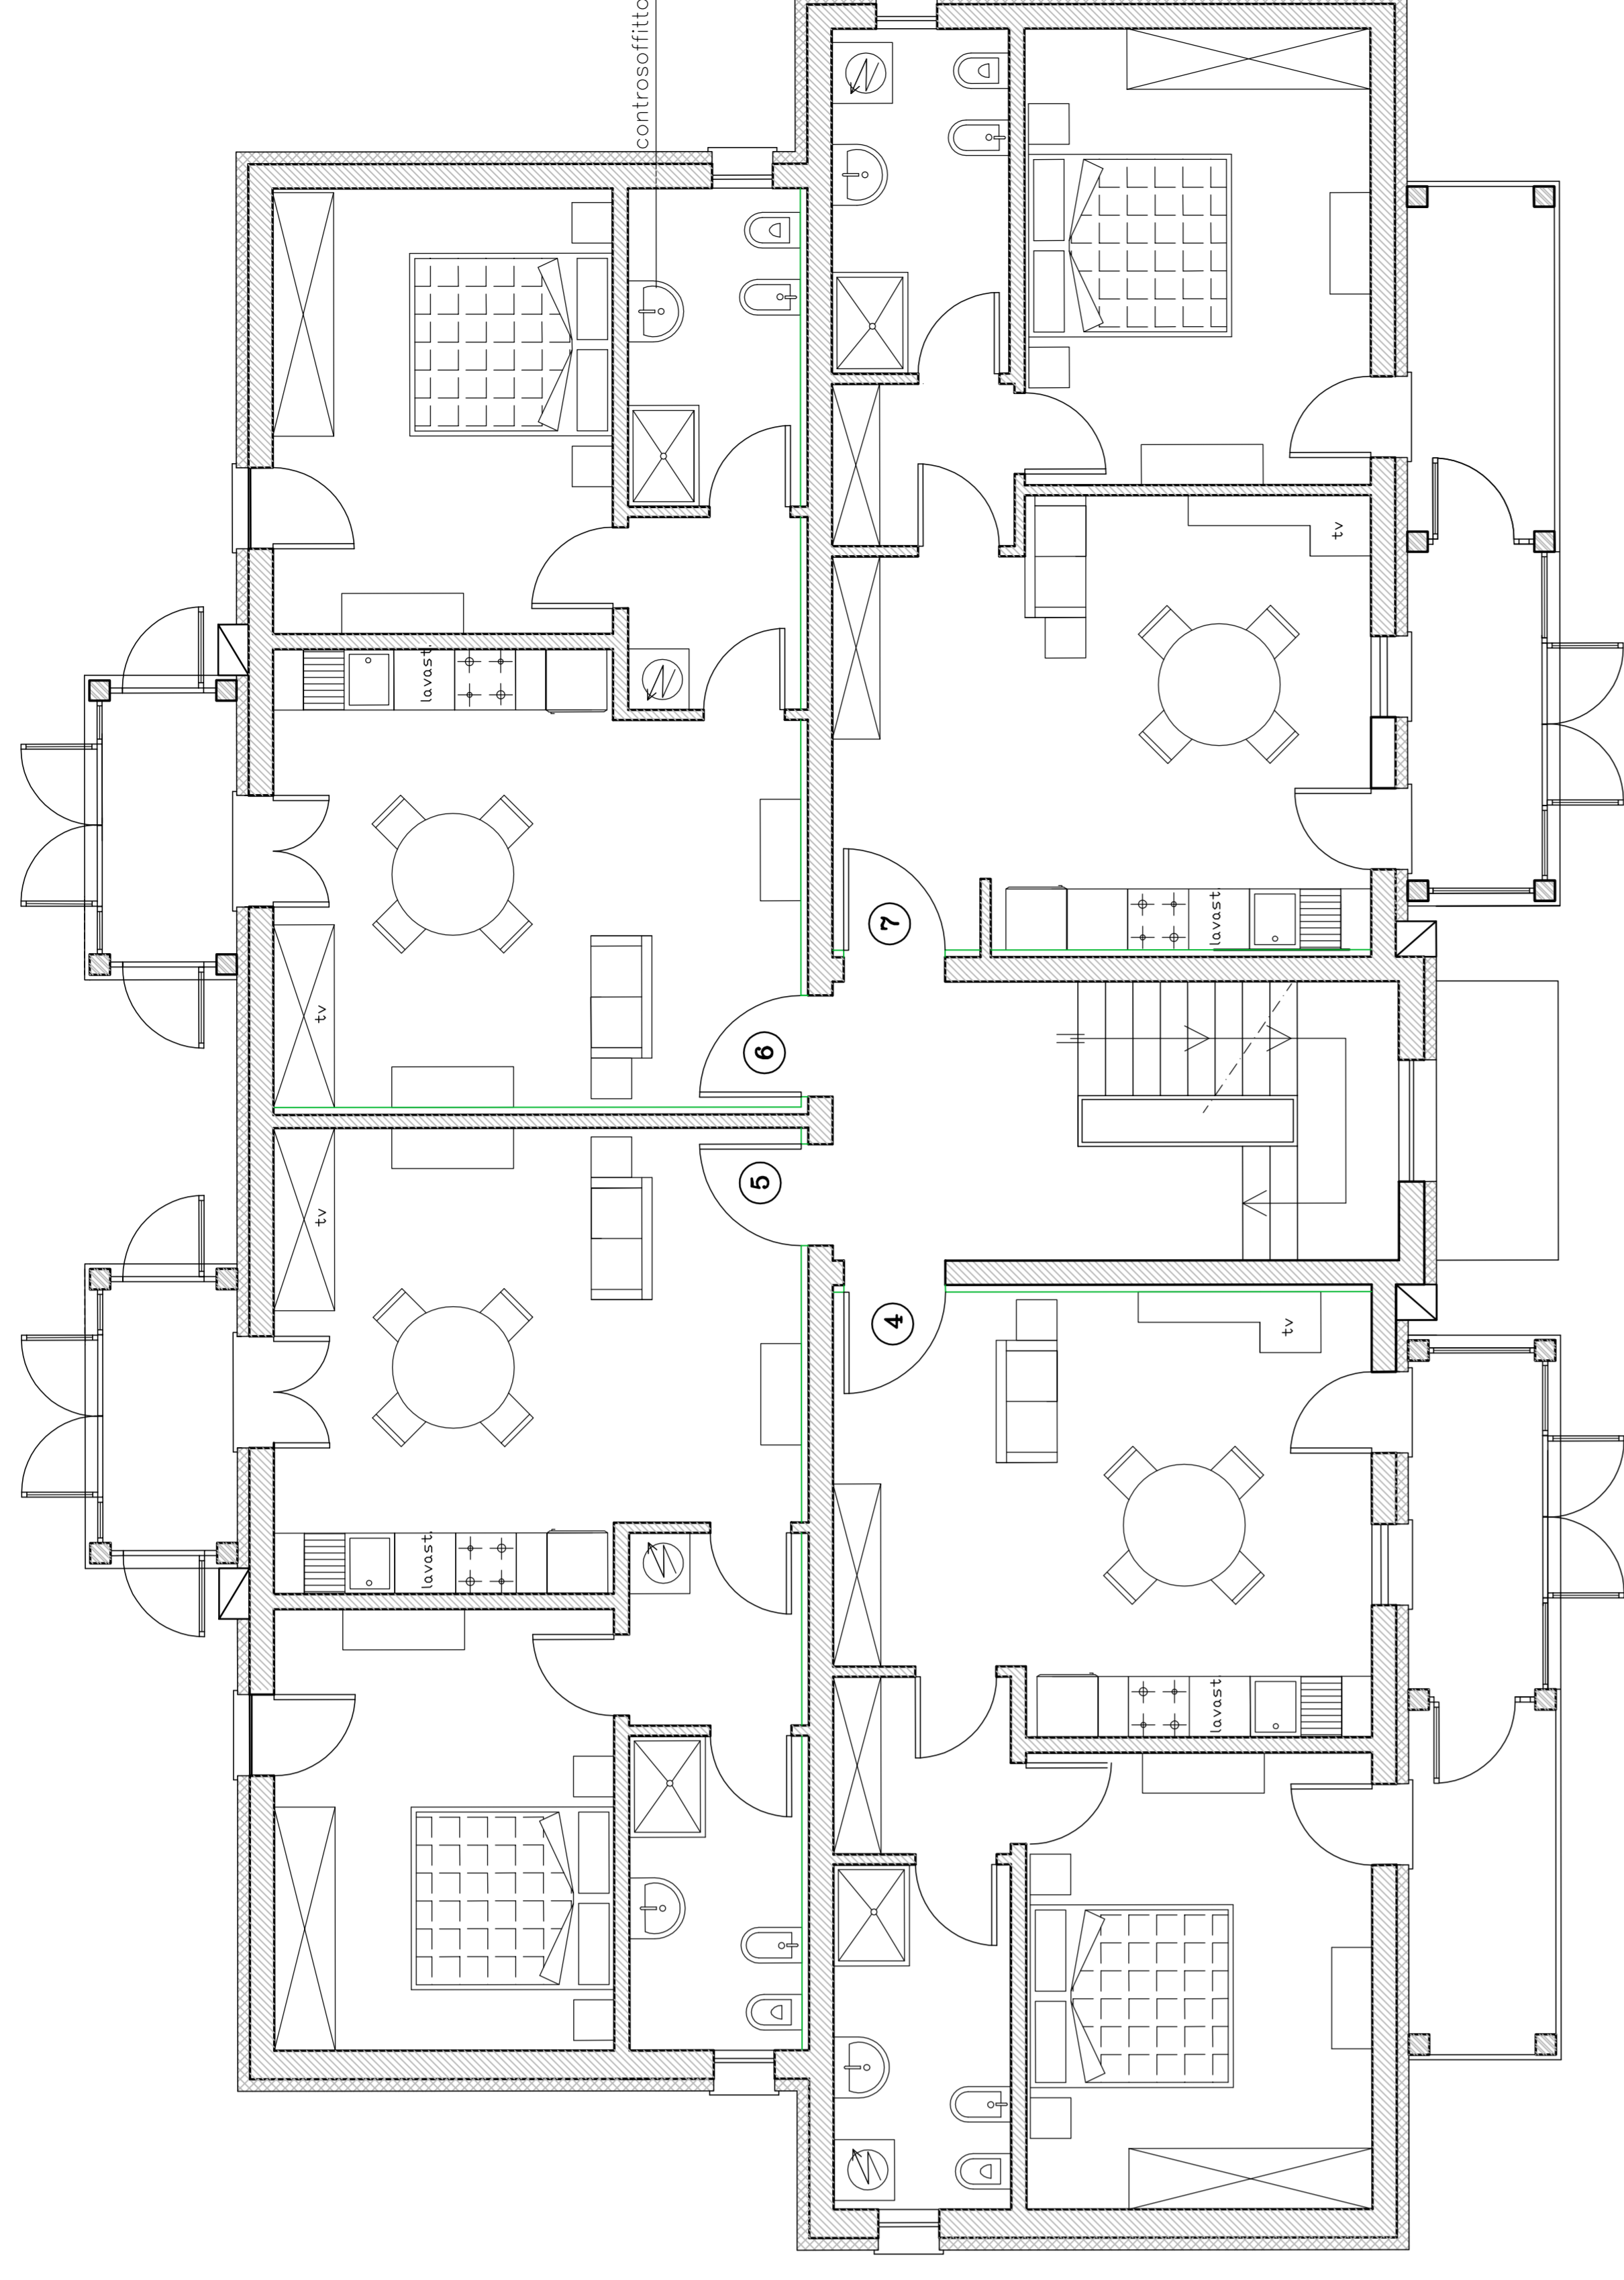

PIANTA PIANO PRIMO

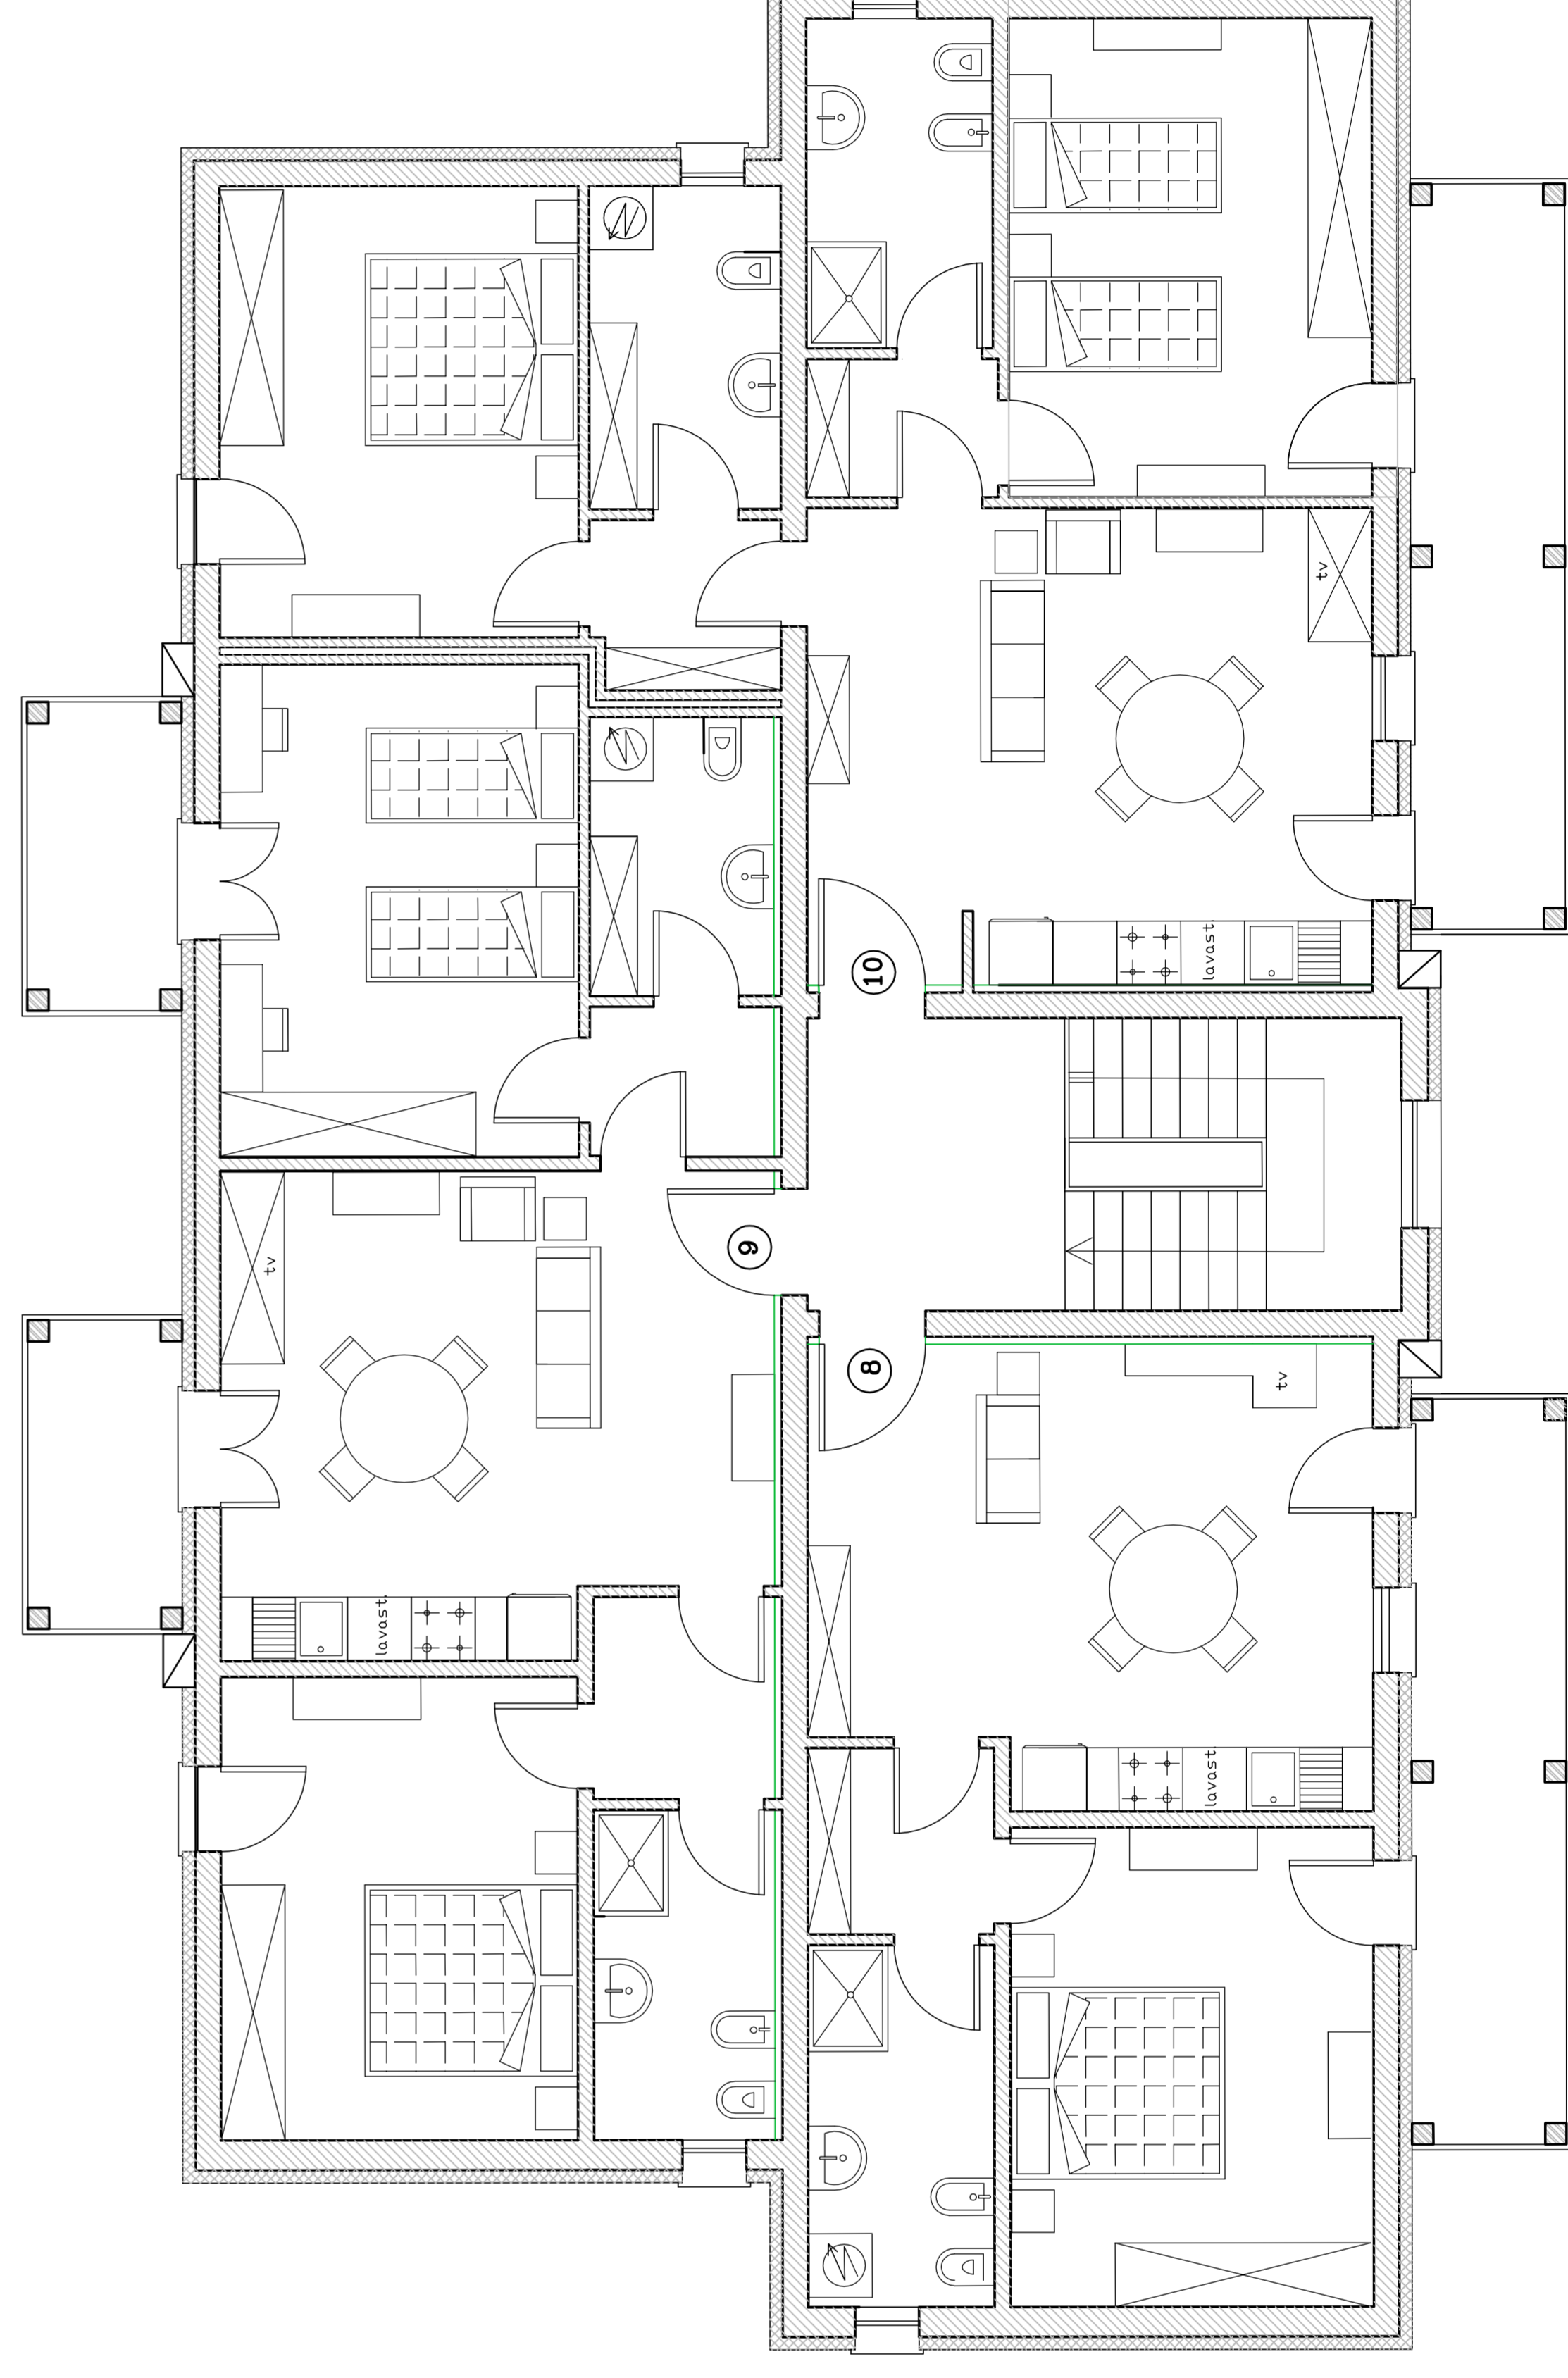

PIANTA PIANO SECONDO