



PIANTA PIANO PRIMO
1:50

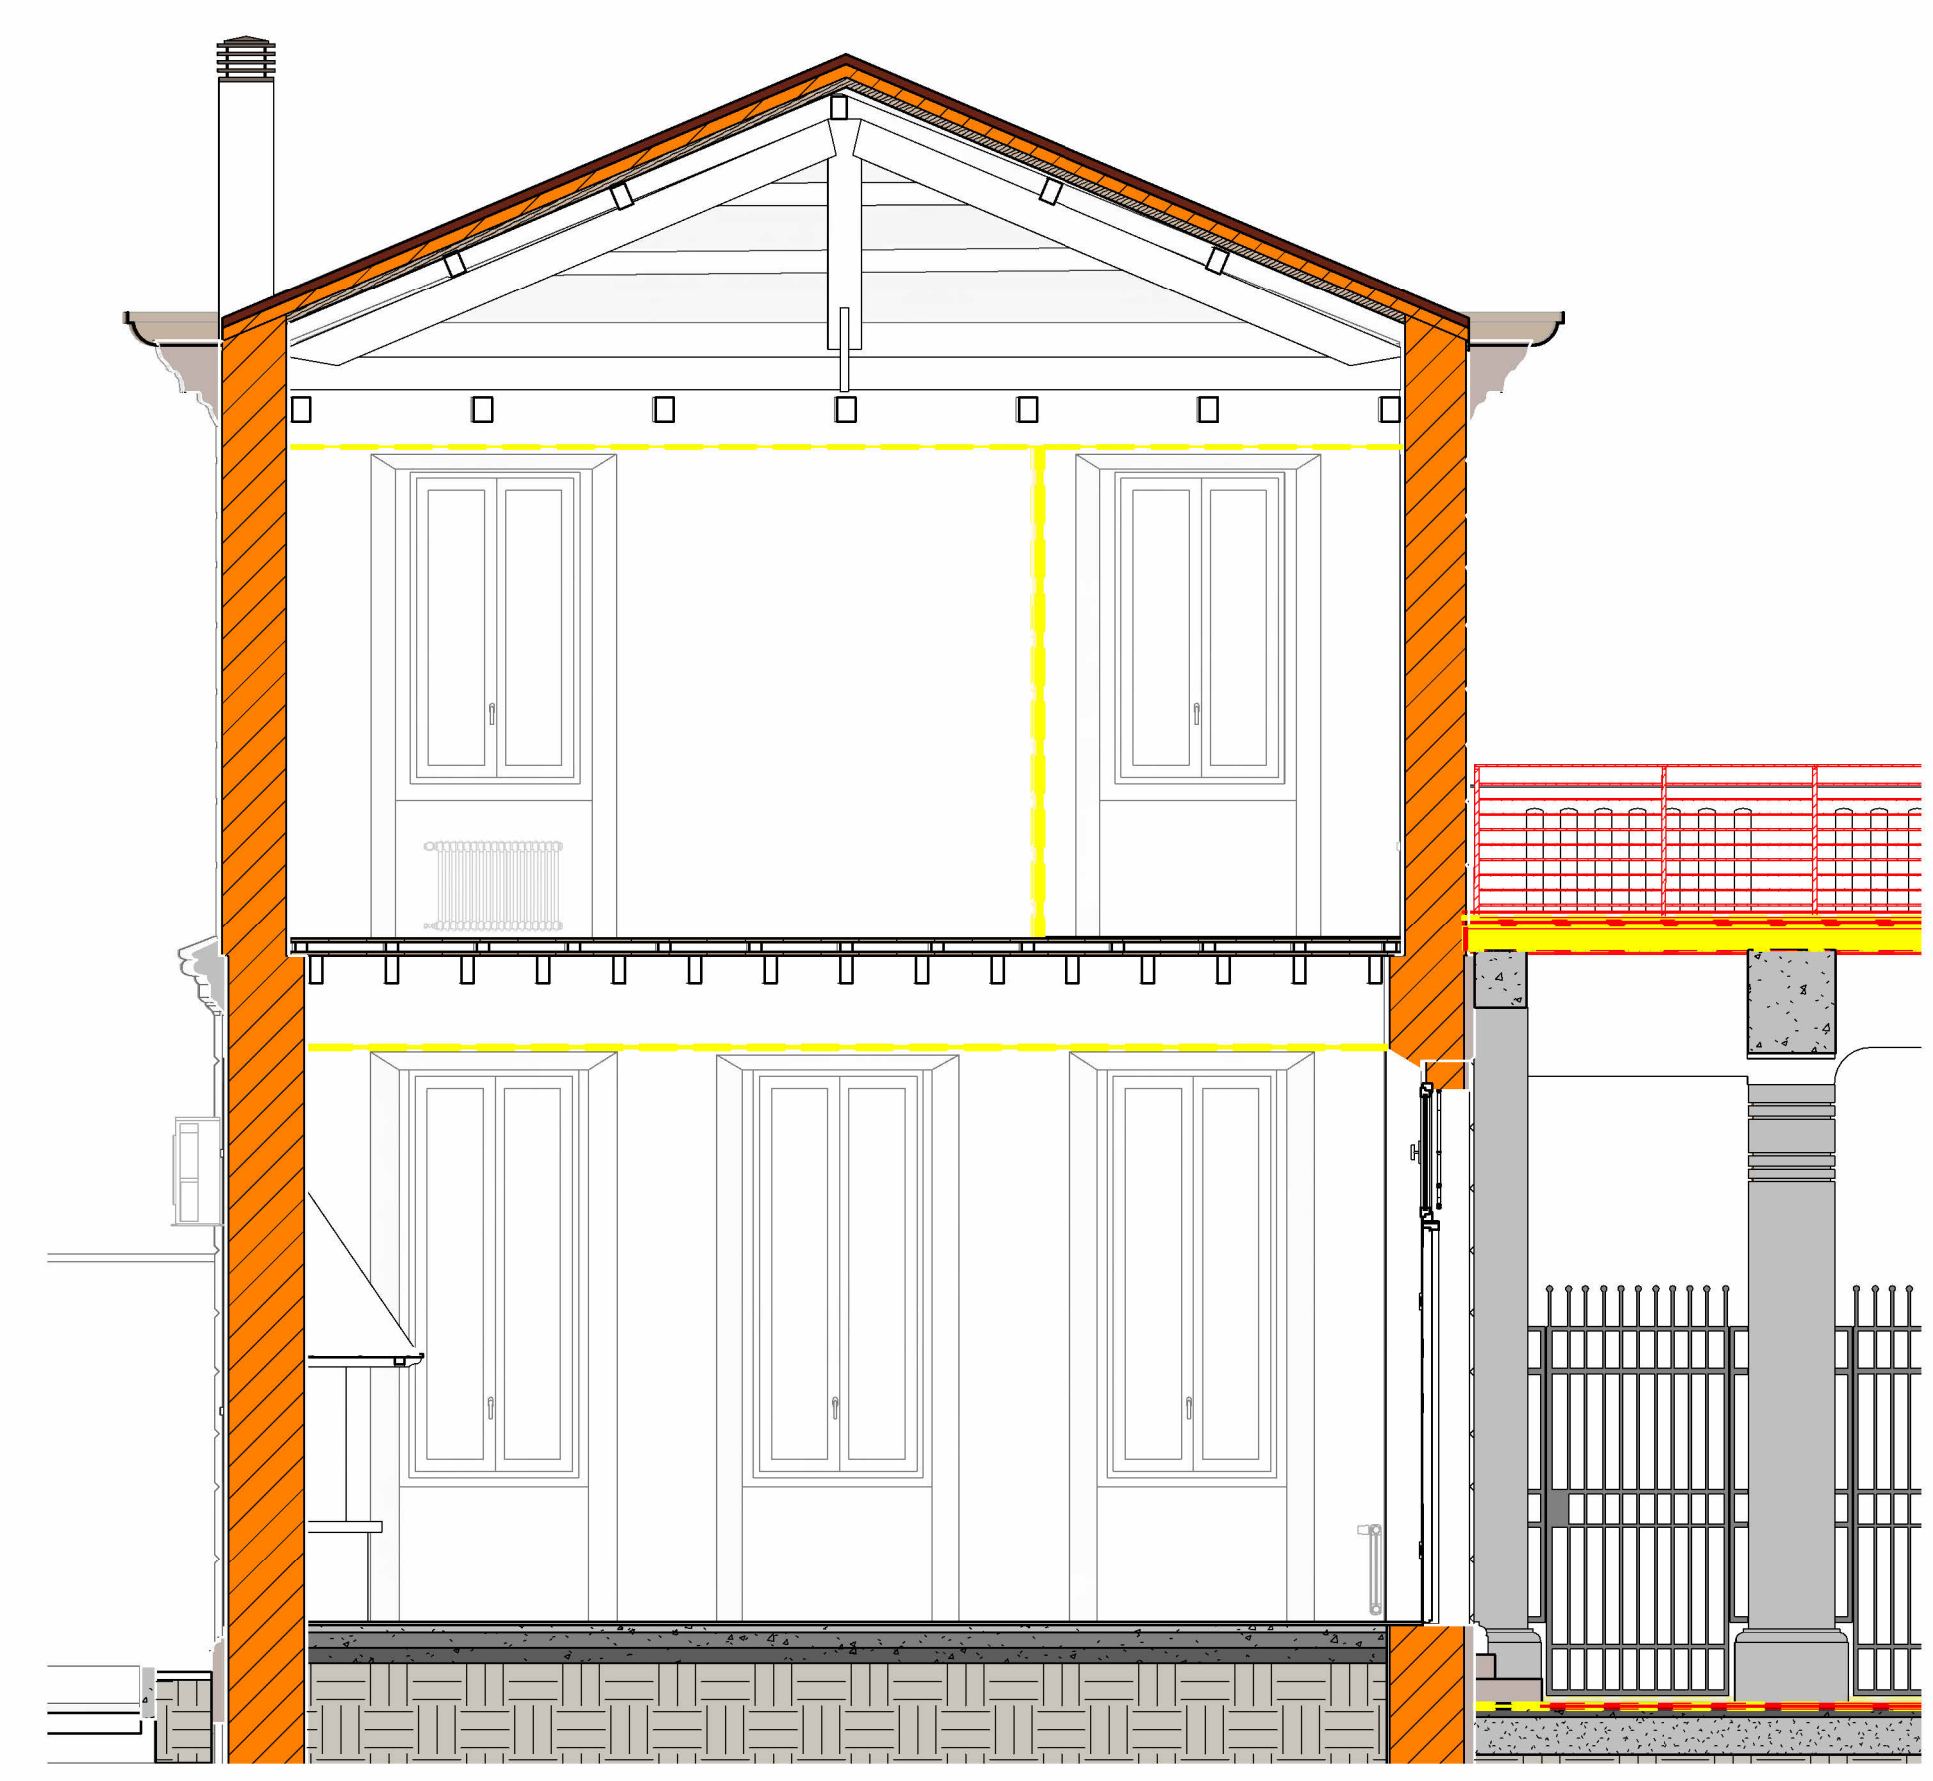


SEZIONE A_II
1:50

LEGENDA

	Costruzioni
	Demolizioni

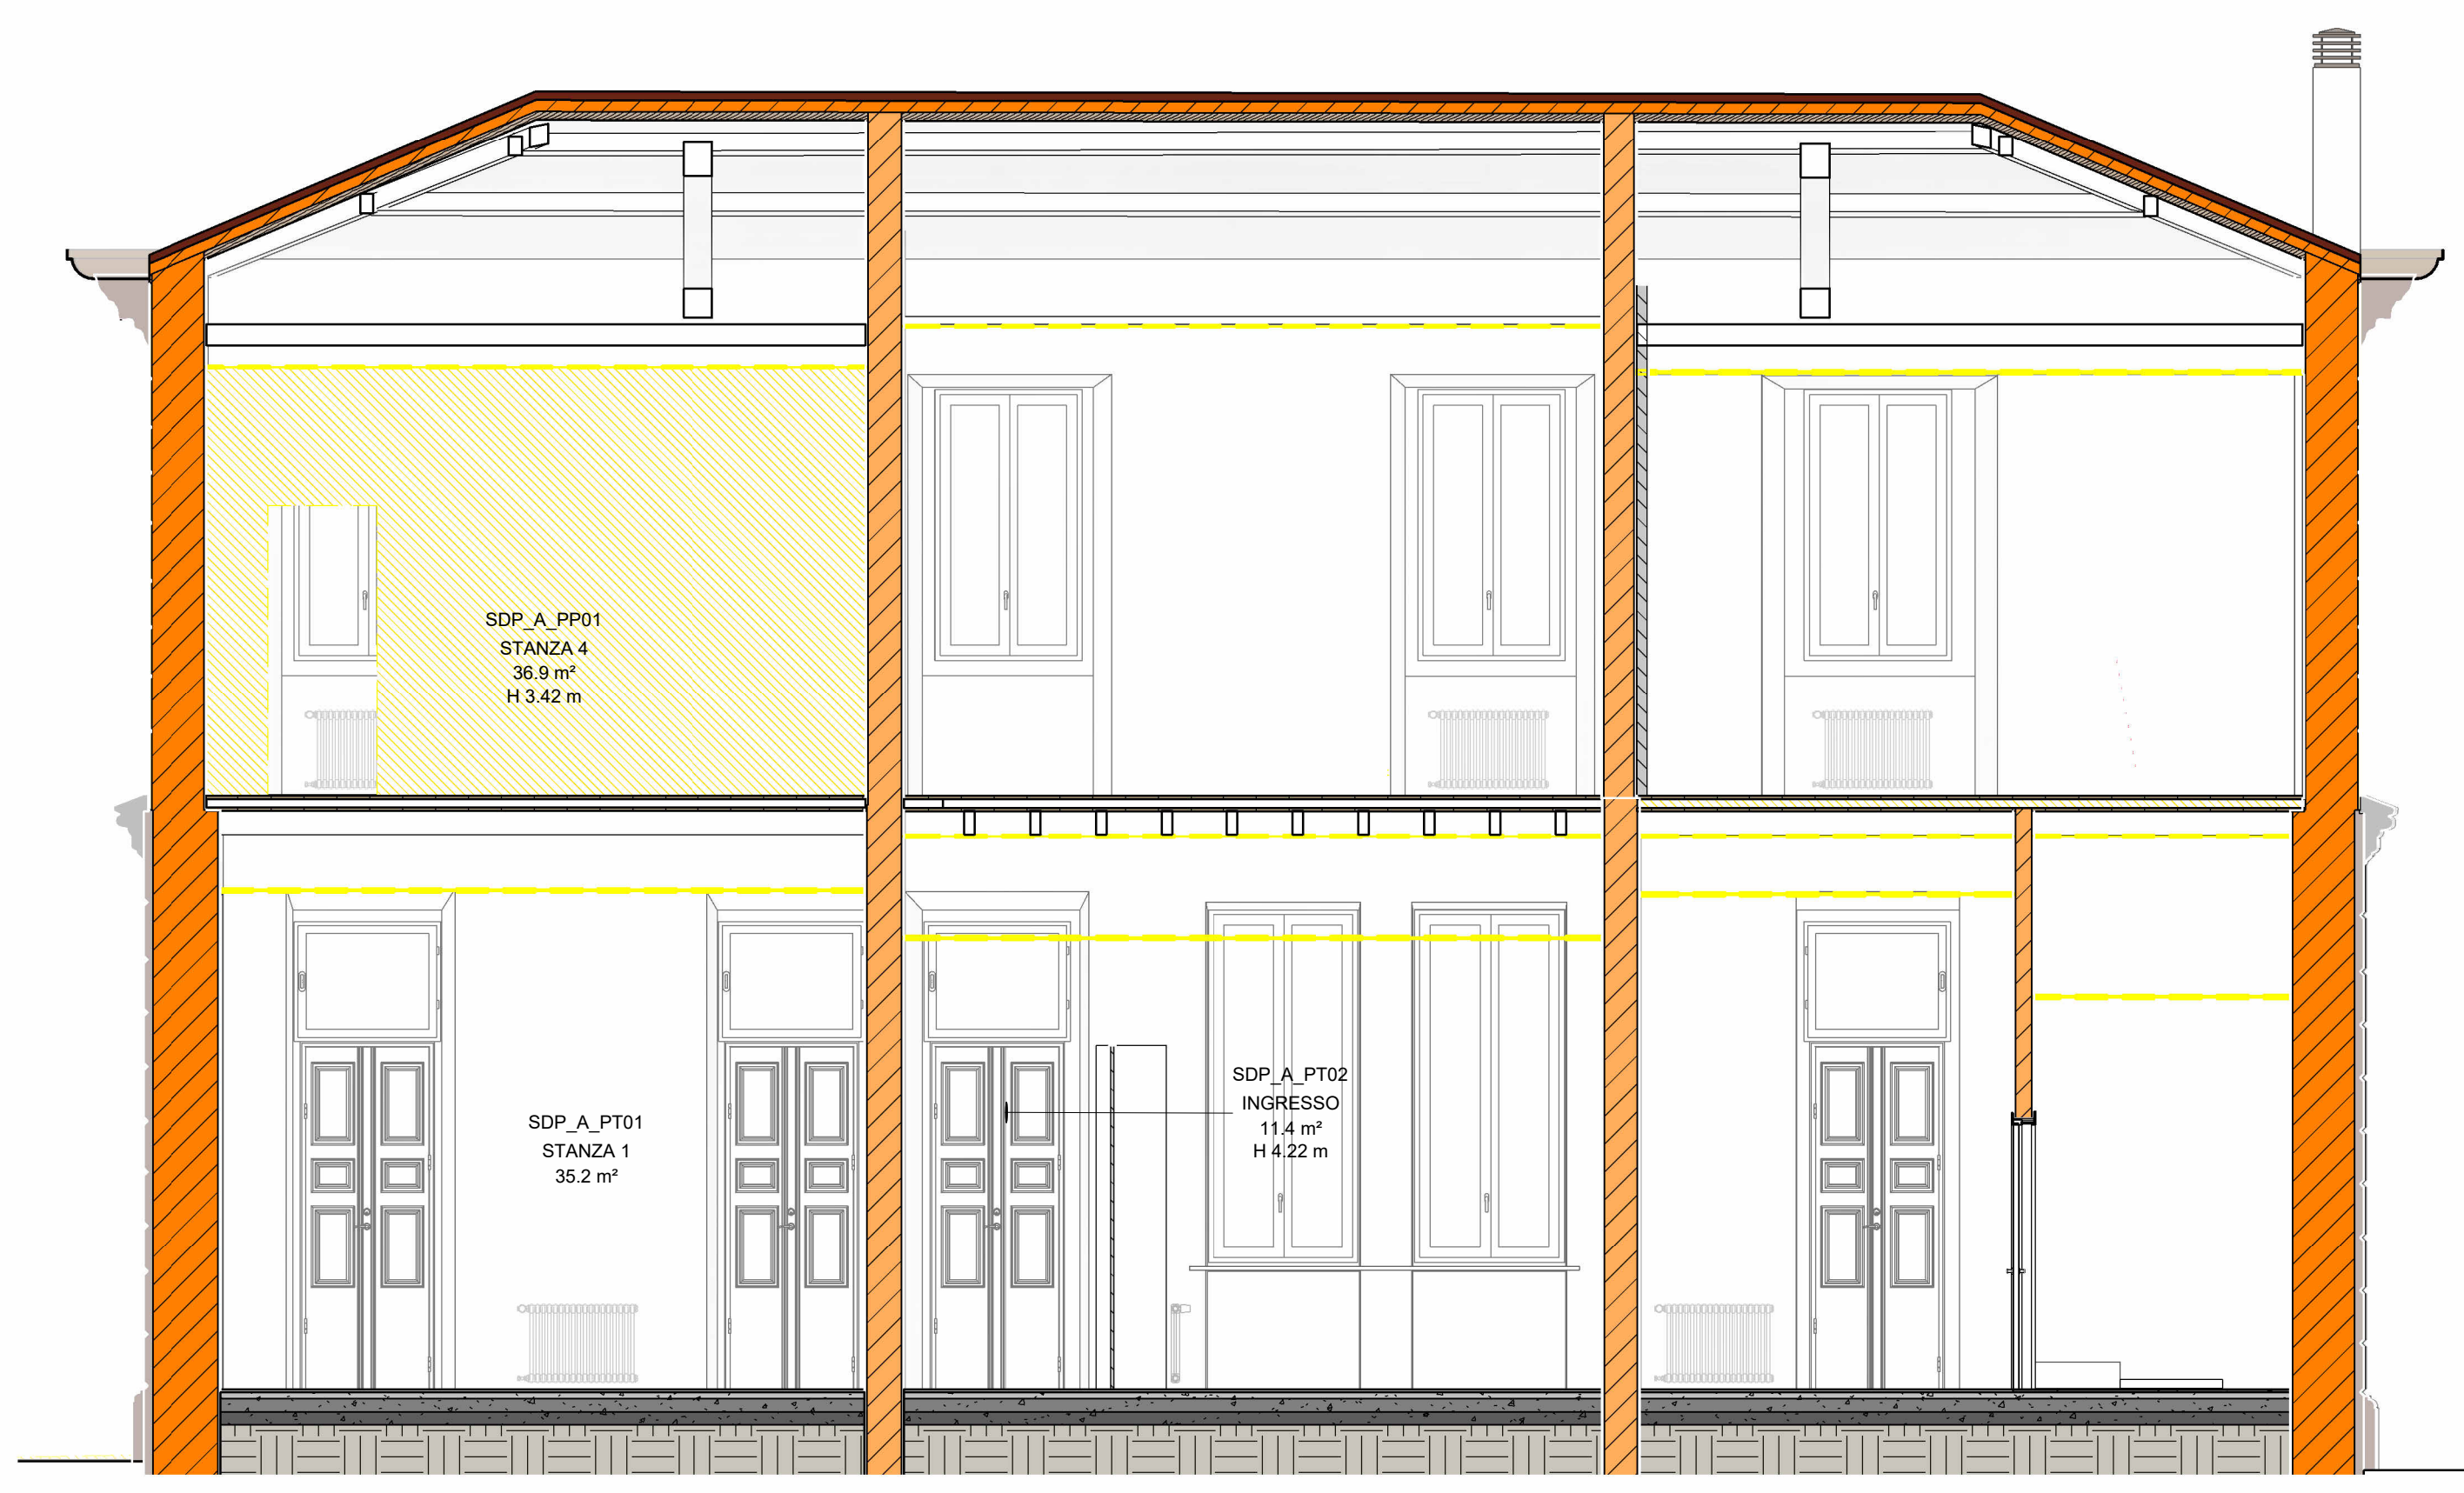

SEZIONE A_HH
1:50

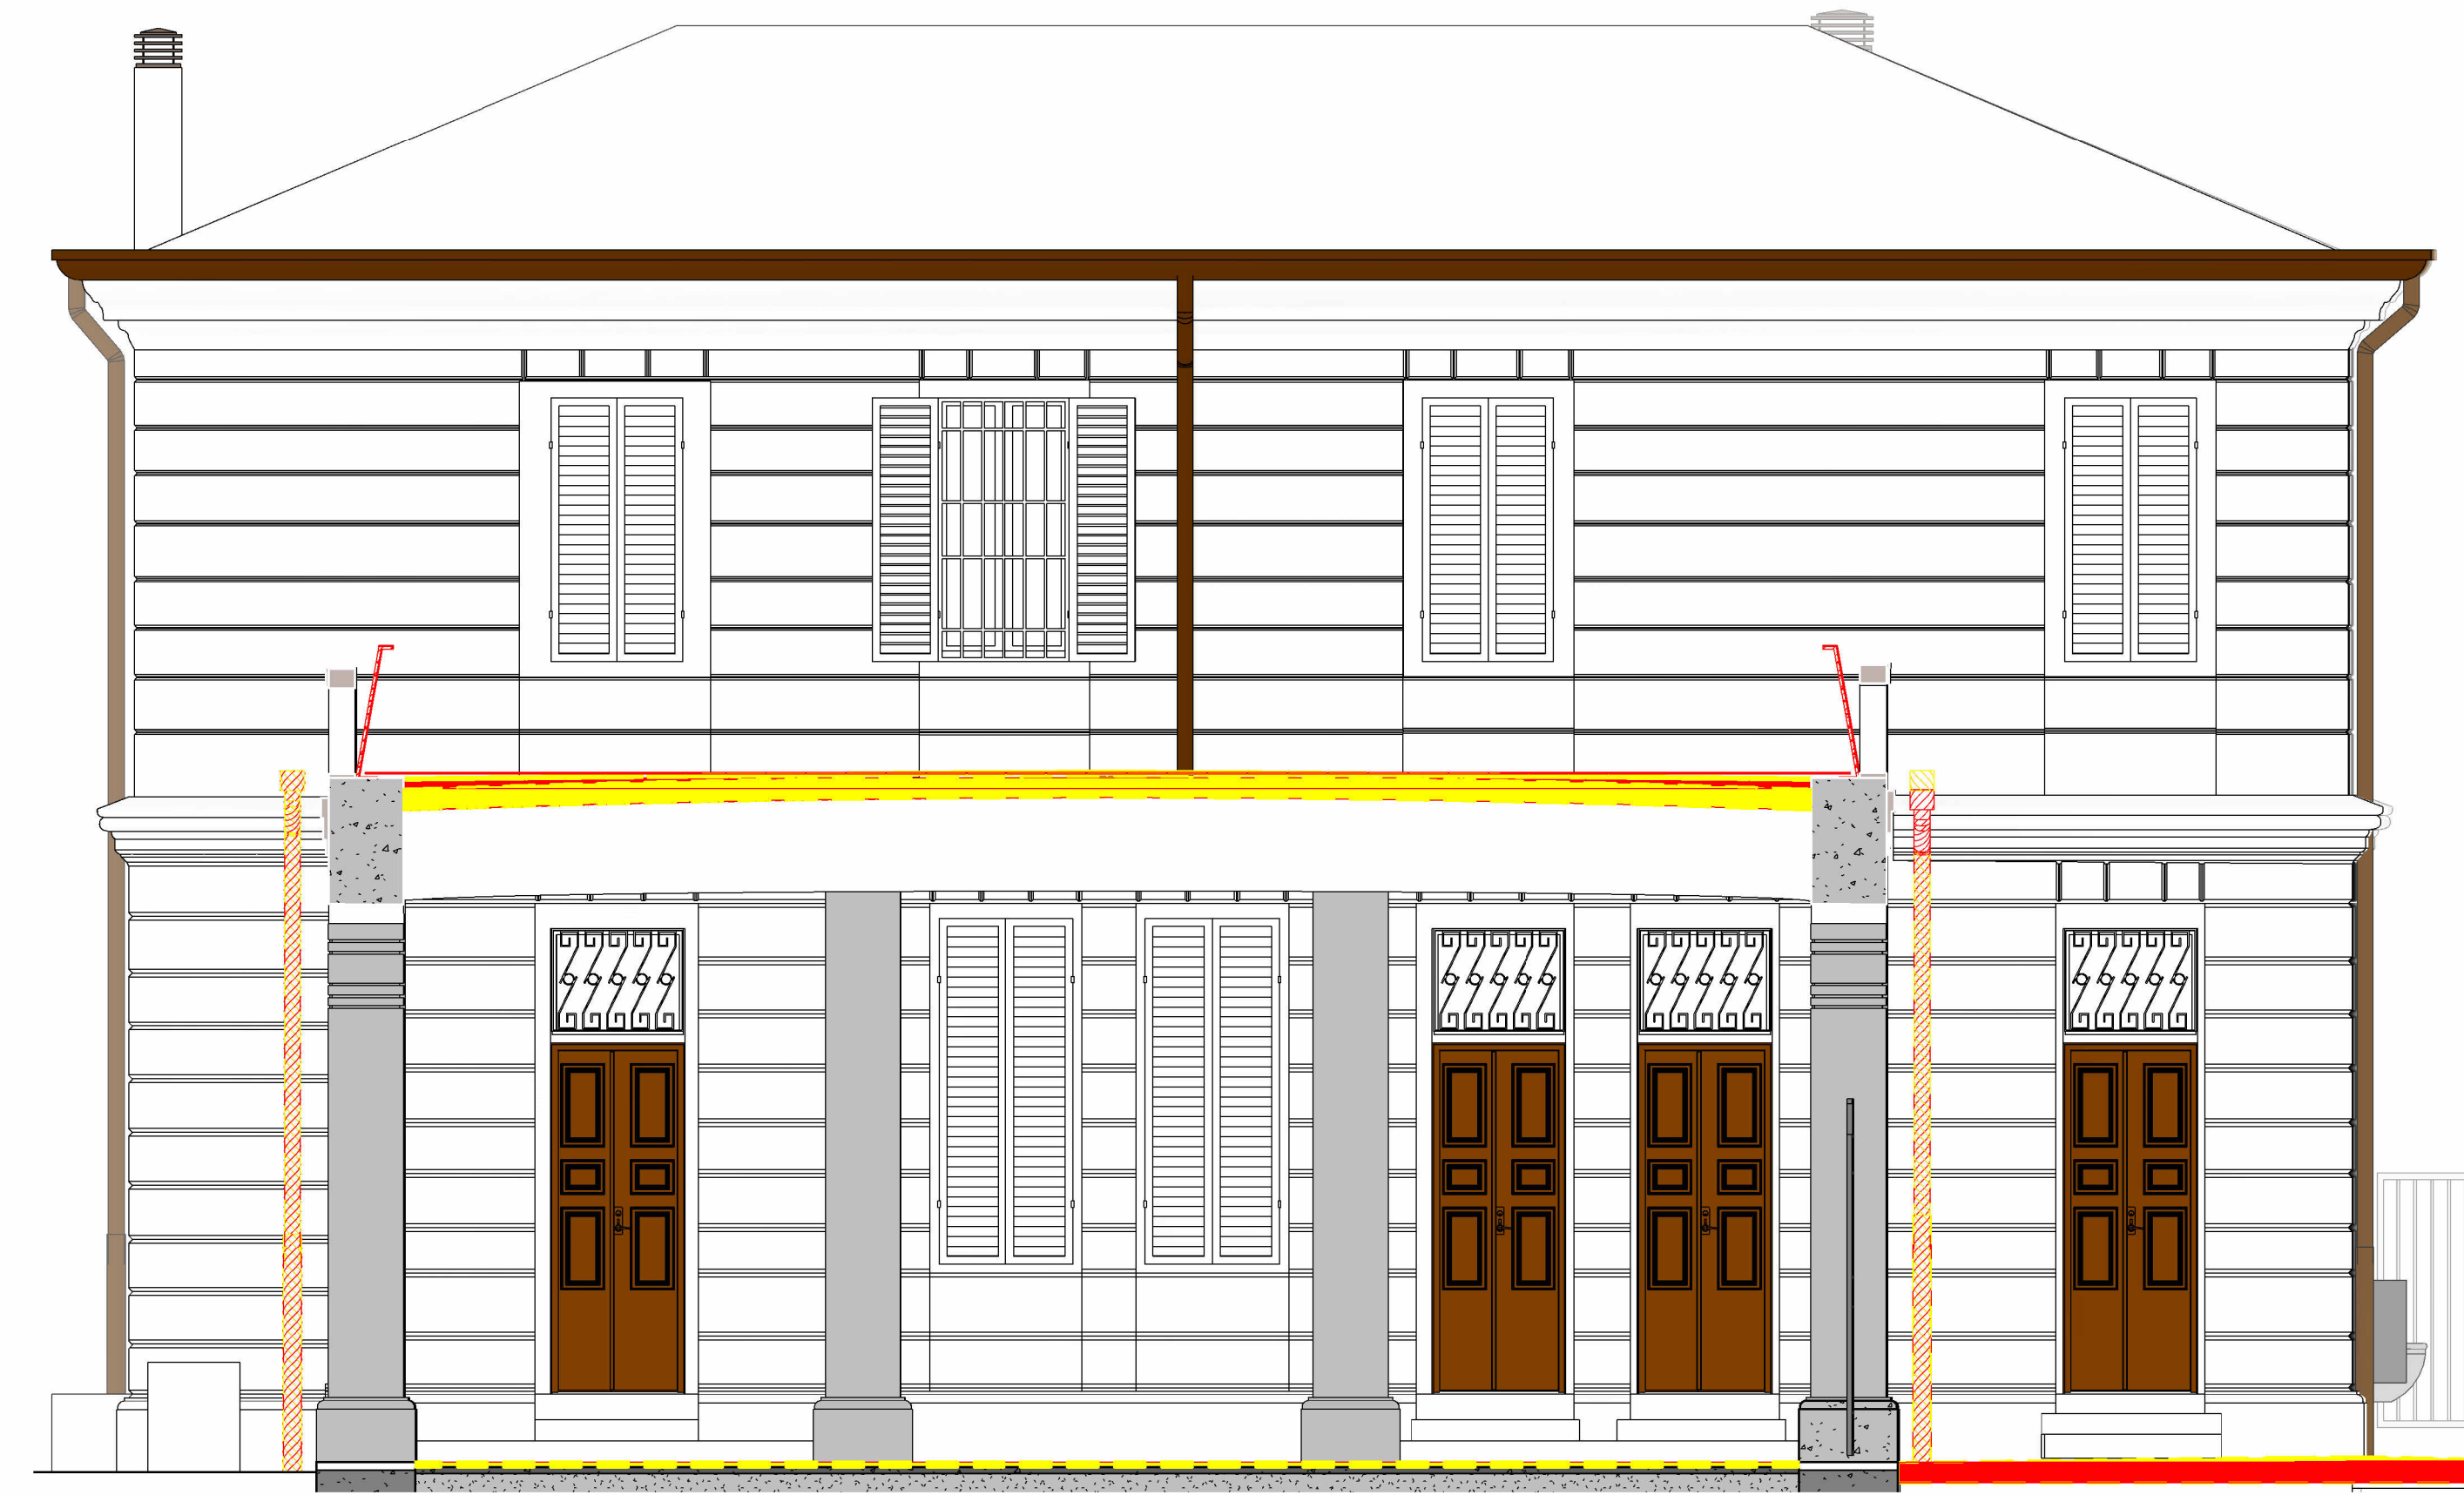

SEZIONE A_GG
1:50

DATA	DESCRIZIONE REVISIONE	REVISIONE N.

<p>PROGETTISTA ENRGO STUDIO S.R.L. Via Guido Rossa 29 Ponte San Nicolò 35020 (PD) Tel. +39 049 8961072</p>	<p>PROGETTISTA</p>	<p>PROGETTISTA</p>
--	--------------------	--------------------

<p>ORDINE DEGLI ARCHITETTI PIANIFICATORI, PAESAGGISTI E COORDINATORI DELLA PROV. DI PADOVA SEZIONE A ARCHITETTO DEMB JUNI N° 4782</p>	<p>TITOLO PROGETTO ESECUTIVO PER IL COMPLETAMENTO DEL RESTAURO DEL FABBRICATO UFFICIO DAZI E DIREZIONE E TRIPPERIE - PRIMO STRALCIO Via Alvisè Cornaro n. 1 PADOVA (PD)</p>
---	--

<p>DATA 07-11-2025</p> <p>SCALA 1:50</p> <p>REF. COMMESSA 24100</p> <p>STATO Progetto Esecutivo</p> <p>APPROVATO DA DZ</p> <p>DISEGNATO DA CV</p>	<p>COMMITTENTE COMUNE DI PADOVA</p>
---	--

<p>FORMATO A0</p> <p>NOME FILE APPR_34_ESE_OA_TAV.15_rev00</p>	<p>ELABORATO OA_TAV.15 PROGETTO ARCHITETTONICO COMPARATIVA -PIANTA PIANO PRIMO PROSPETTO E SEZIONI</p>
--	---