



PIANTA SOTTOTETTO
 scala 1:50
 (quote in cm)

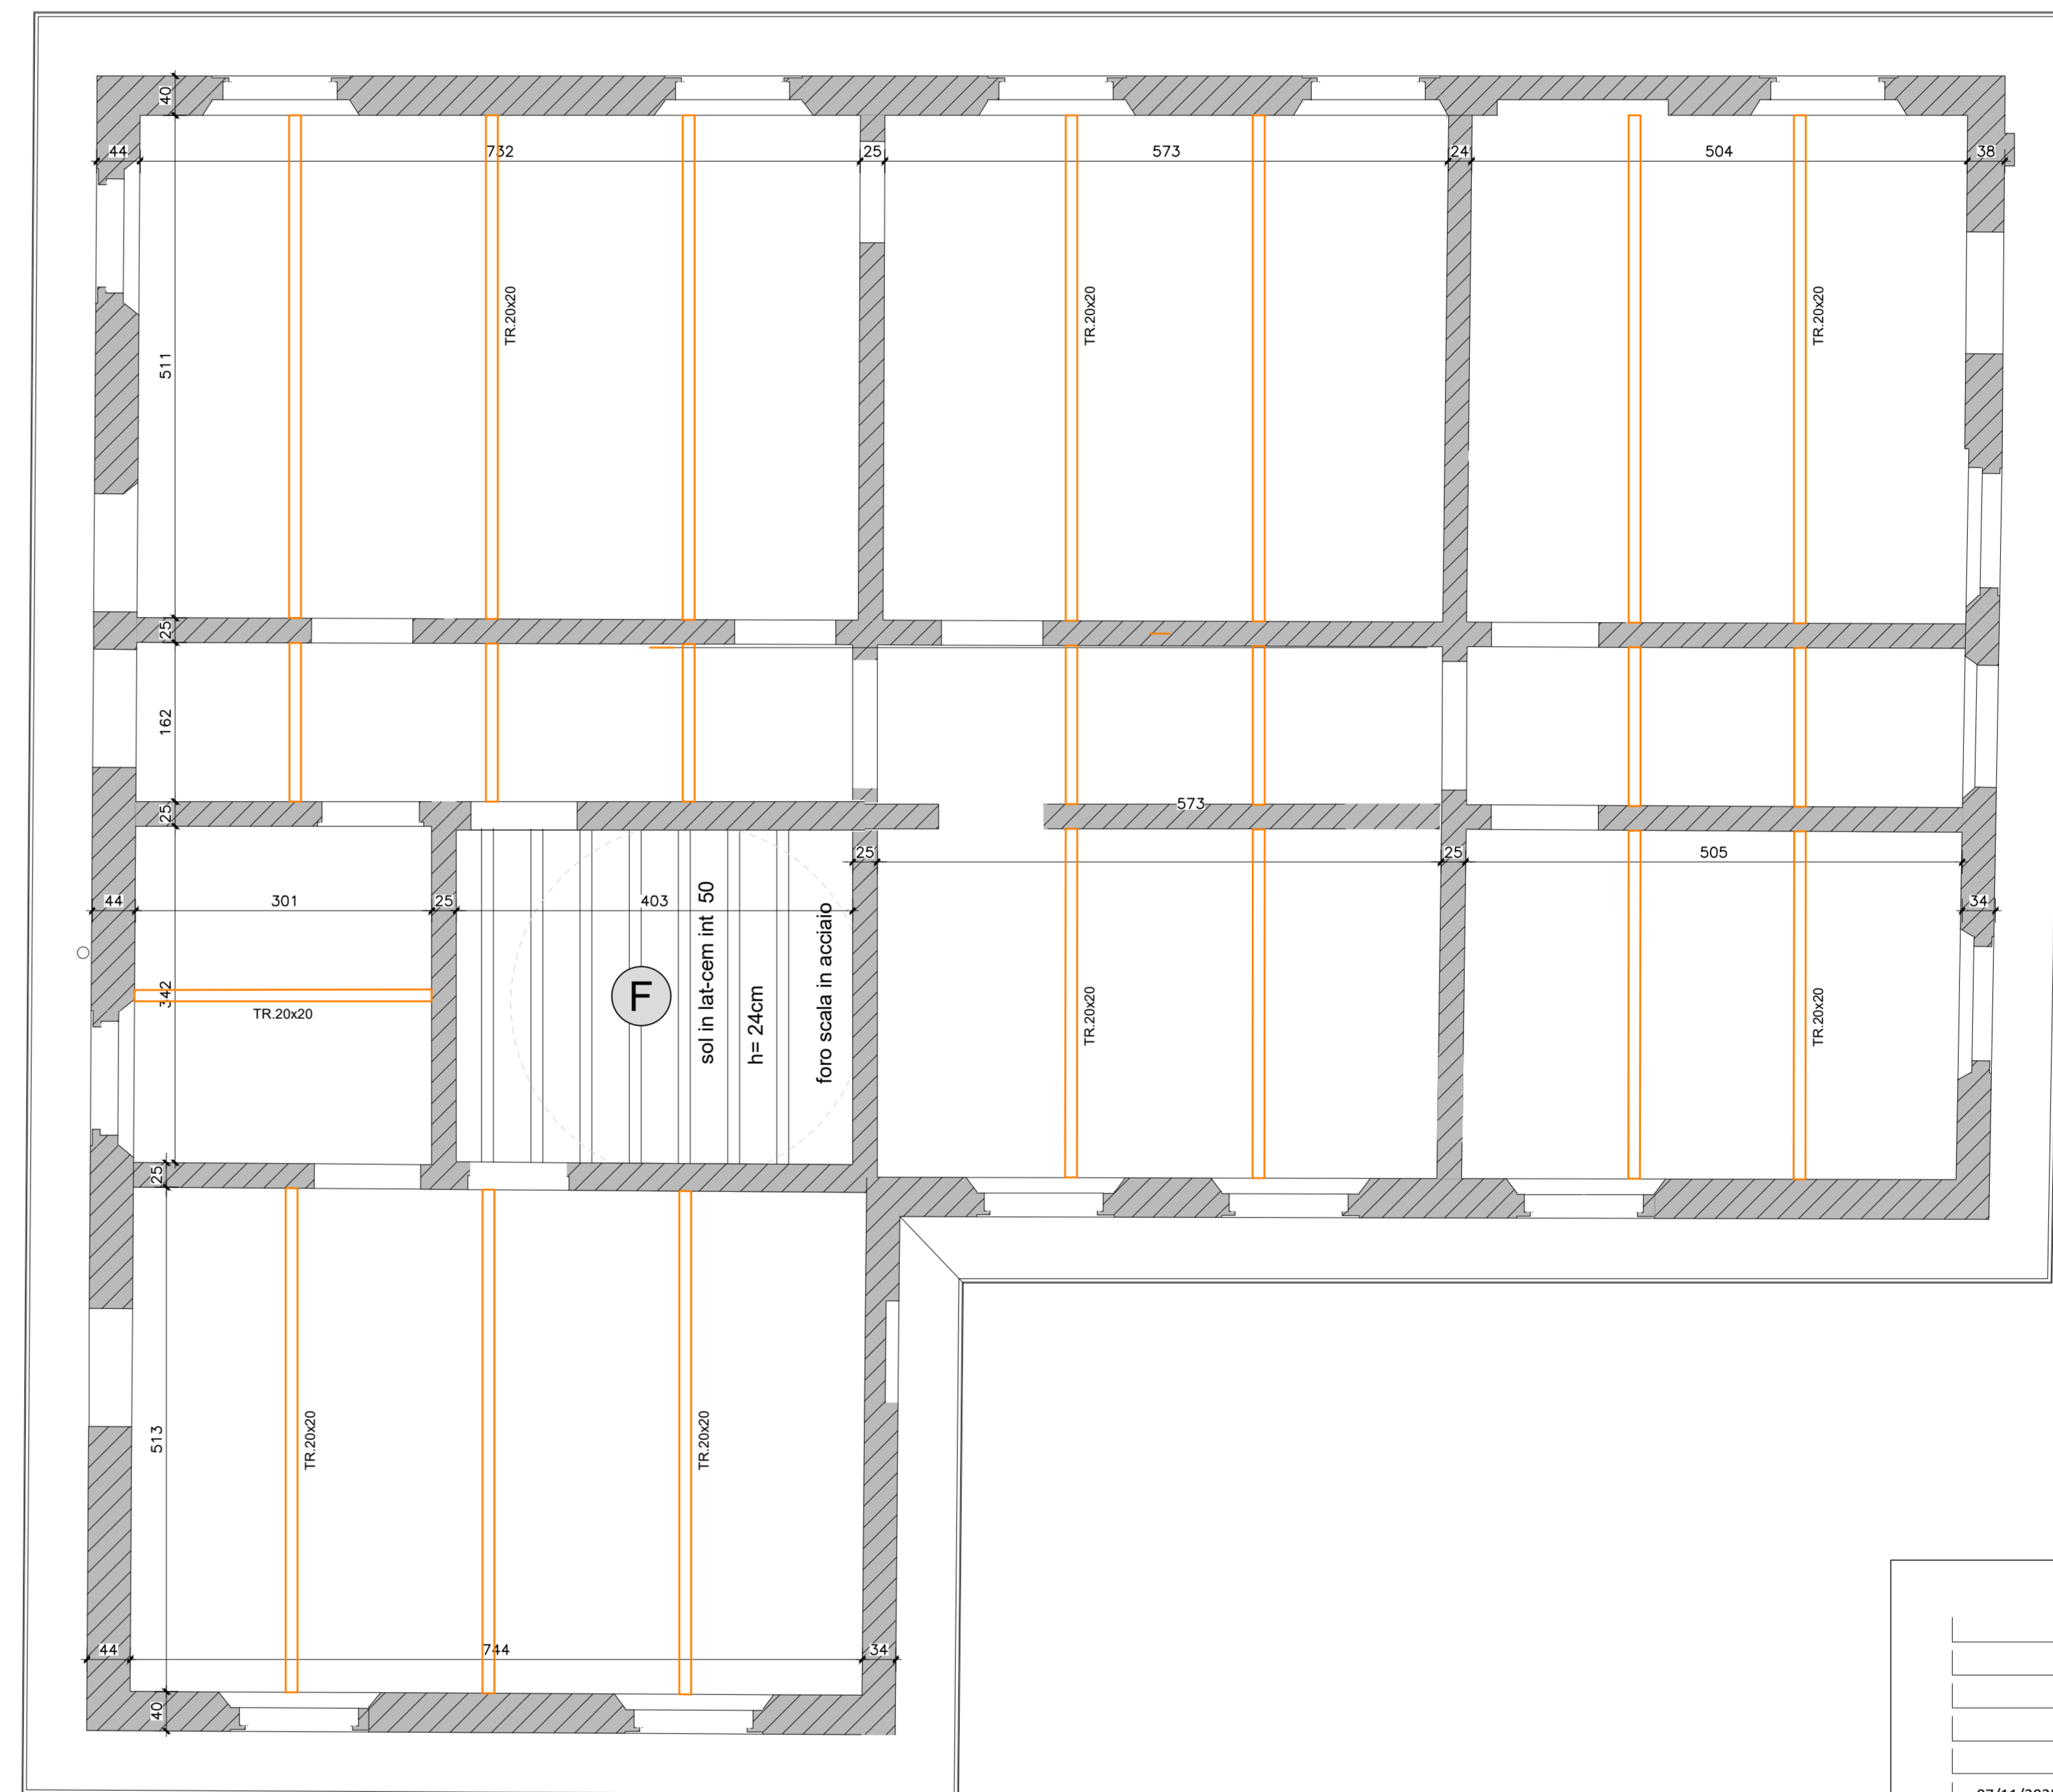

TIPOLOGIE SOLAIO

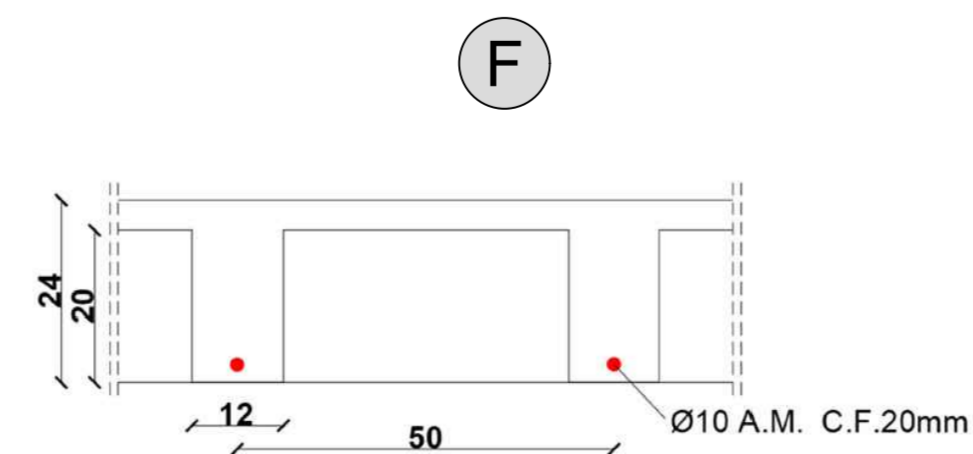

- LEGENDA:
- (X) TIPOLOGIA SOLAIO ESISTENTE
 - MURATURA SOTTOSTANTE ESISTENTE

DATA	07/11/2025	EMMISSIONE	00
DATA	DESCRIZIONE REVISIONE	REVISIONE N.	

PROGETTISTA ENERGO ENERGO s.r.l. Via Guido Rossa 29 Ponte San Nicolò 35020 (PD) Tel. +39 049 8961072	PROGETTISTA	PROGETTISTA
---	-------------	-------------

DATA NOVEMBRE 2025	TITOLO PROGETTO ESECUTIVO PER IL COMPLETAMENTO DEL RESTAURO DEL FABBRICATO UFFICIO DAZI E DIREZIONE E TRIPPERIE - PRIMO STRALCIO Via Alvise Cornaro n. 1 PADOVA (PD)
SCALA 1:50	COMMITTENTE COMUNE DI PADOVA
RIF. COMMESSA 24100	
STATO ESE	
APPROVATO DA MG	
DISGNATO DA FB	

NOTA Tutti i diritti sono riservati a norma di legge. Sono vietate la ristampa e l'impugnazione di parte senza la presenza di una autorizzazione scritta.	ELABORATO OS_TAV.03 PROGETTO STRUTTURALE EDIFICIO A-B - STATO DI FATTO PIANTA PIANO SOTTOTETTO
FORMATO A0	
NOME FILE APPR_G1_ESE_OS_TAV.03_rev00	