



Google Earth

ESTRATTO GOOGLE EARTH




ArcGIS Web Map

ESTRATTO DI MAPPA - FOGLIO 102 MAPP. 1264



PLANIMETRIA GENERALE | 1:500

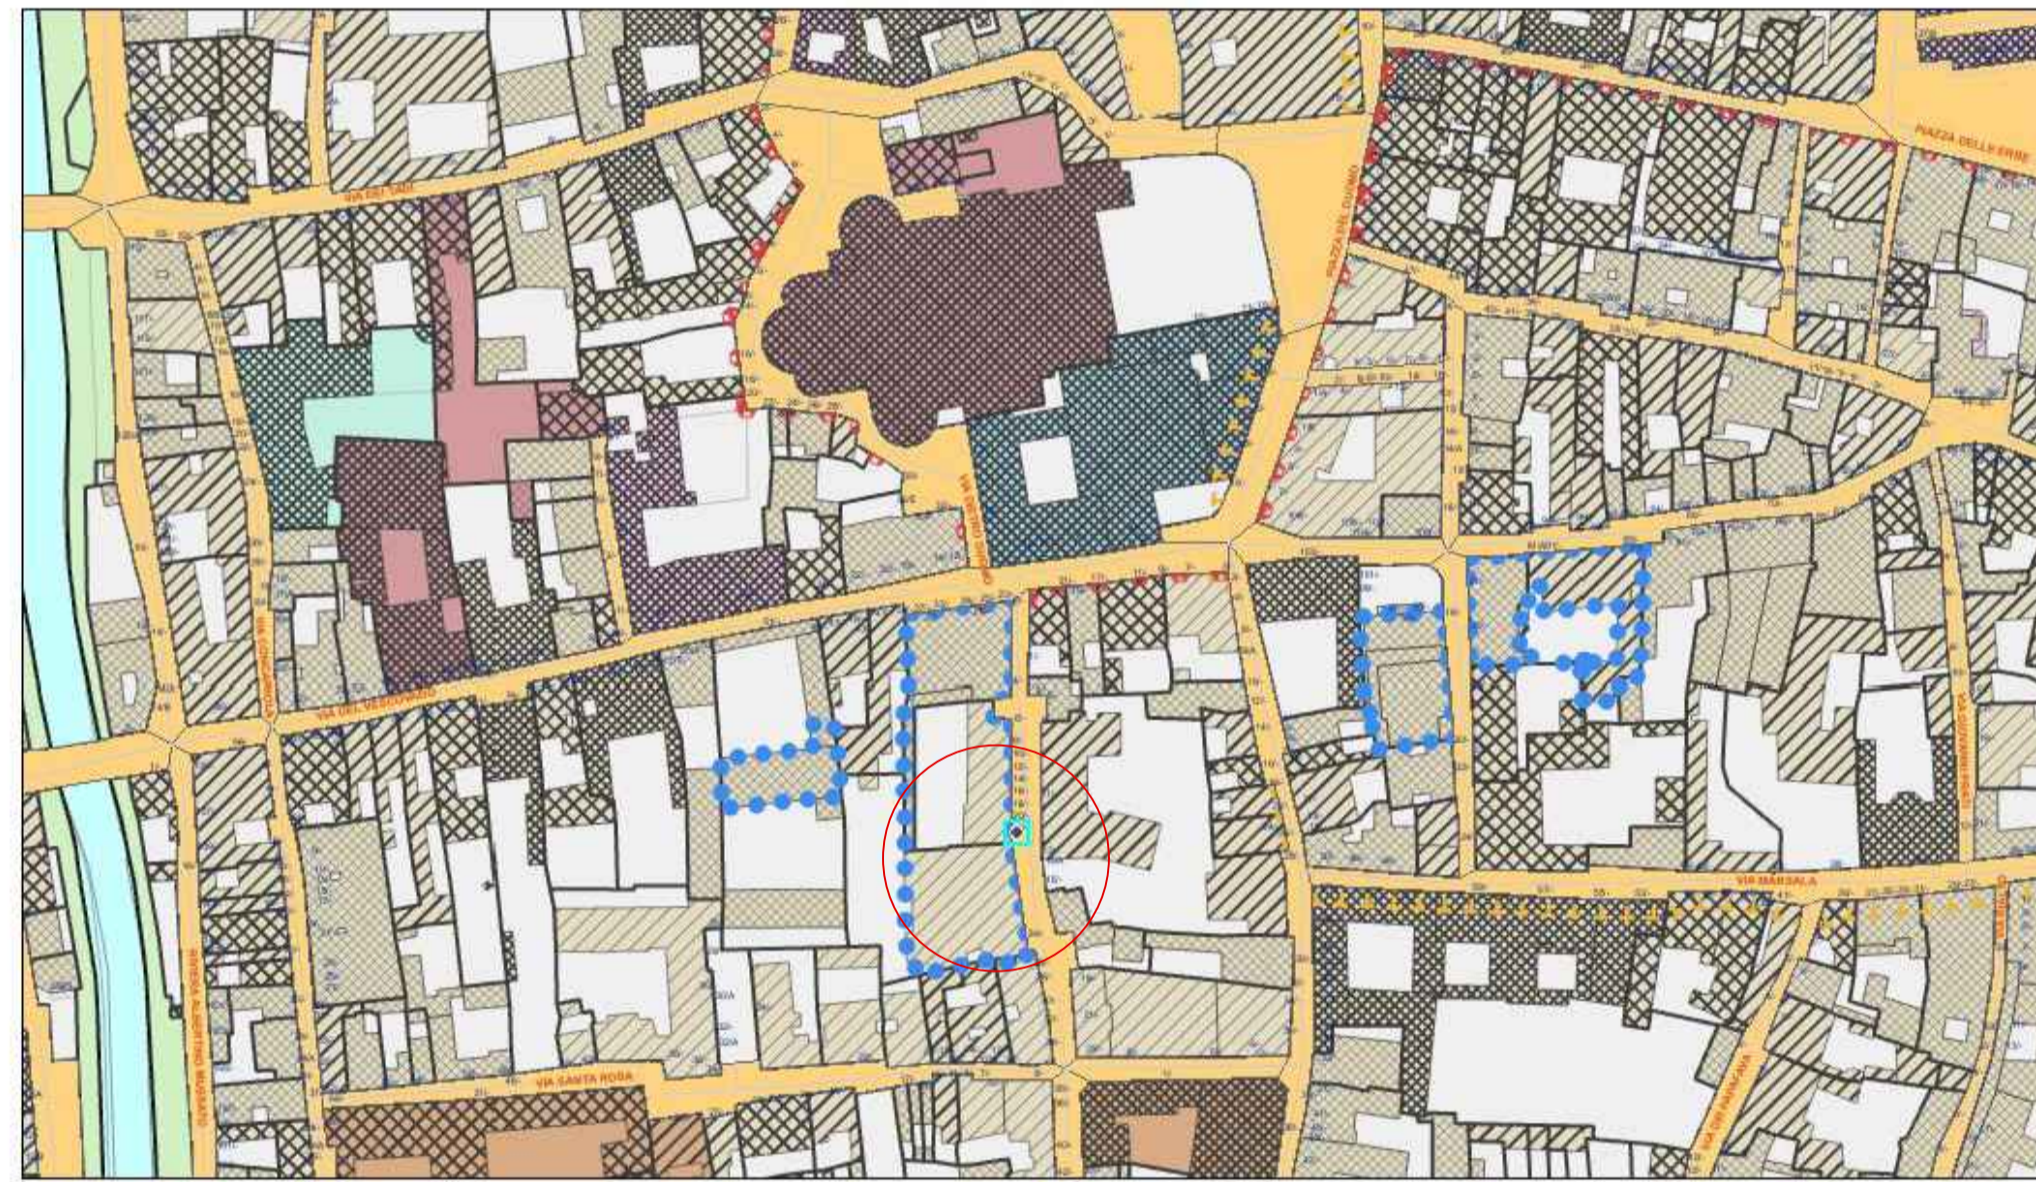


ArcGIS Web Map

Cartografia tecnica mappa interattiva | Estratto Piano degli Interventi | ZTO A1
 Unità di piano classe E - Ristrutturazione art. 15 c.11 NTO | Architetture del Novecento art. 15 c.13



Cartografia tecnica mappa interattiva | Estratto Carta dei Vincoli e della Pianificazione Territoriale
 Vincolo sui beni culturali D.Lgs. 42/2004 art. 10 e 12 - art. 5.1 NTA
 Vincoli derivati da Pianificazione di livello superiore Centro Storico - art. 5.5.1 NTA

Comune di Padova

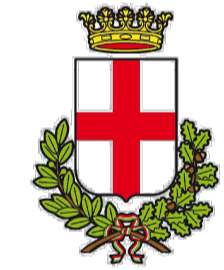

Settore Lavori Pubblici

"RISTRUTTURAZIONE MPX"
 VIA BONPORTI - PADOVA

CIG B5FC2A518F CUP H97B24000140007 Cod. Progetto LLPP EDP 2025/044

PROGETTISTA OPERE ARCHITETTONICHE
 DIRETTORE DEI LAVORI

Arch. Eleonora Strada
 indirizzo: via Sorio n° 89 - 35141 Padova
 email: studioarch.strada@gmail.com
 www.architetturecivica.eu

Arch. Ivan Iobstraibizer
 indirizzo: via San Pietro n° 77 A - 35139 Padova
 email: ivan@iobstraibizer.eu

COORDINATORE PER LA SICUREZZA
 PROGETTISTA ANTINCENDIO
 PROGETTISTA IMPIANTI

Ing. Davide Sabbadin
 indirizzo: via Tombolan Fava n° 47 - 35129 Padova
 email: info@sdprogetti.it

FASE	AREA	TIPO ELABORATO
GC gestione commessa	PI pianificazione	IA impianti antincendio
IP indagini preliminari	UR urbanistica	SI sicurezza
PR progetto di fattibilità	AR architettonico	CO contabilità
PD progetto definitivo	ST strutture	VI sistemazioni a verde e viabilità
PE progetto esecutivo	GE geologia e idrogeologia	ID idra opera
AP appalto	IE impianti elettrici e speciali	RE rapporti con enti
DL direzione lavori	IM impianti termo-meccanici	SA servizi accessori
		EE elenco elaborati
		EG elaborati grafici
		RE relazioni
		CM consuntivi metrici e stime
		CC capitolati e contratti
		EP elenco prezzi
		AP analisi prezzi
		LL lista delle lavorazioni
		GL giornale dei lavori
		RC registro di contabilità
		SL stato di avanzamento lavori
		PM piano manutenzione
		VE verbali
		LC lettere e comunicazioni

TITOLO ELABORATO: Estratti cartografici e planimetria generale

SIGLA: APPR_020 AR EG 20 R0 file n° 020

DATA: 24/11/2025 PFTE ESECUTIVO

SCALE: 1:500

FILE: APPR_020 AR EG 20 R0 Estratti cartografici e planimetria generale PROGETTO

CAPO SETTORE LAVORI PUBBLICI
 Dott. Danilo Guarti
 Settore Lavori Pubblici Comune di Padova

RESPONSABILE UNICO DEL PROGETTO
 arch. Domenico Lo Bosco
 Settore Lavori Pubblici Comune di Padova