



PARTICOLARE B
stralcio pianta per l'adeguamento degli spazi di servizio per gli orchestrali - scala 1:50



PARTICOLARE B
sezione di progetto AA - scala 1:50

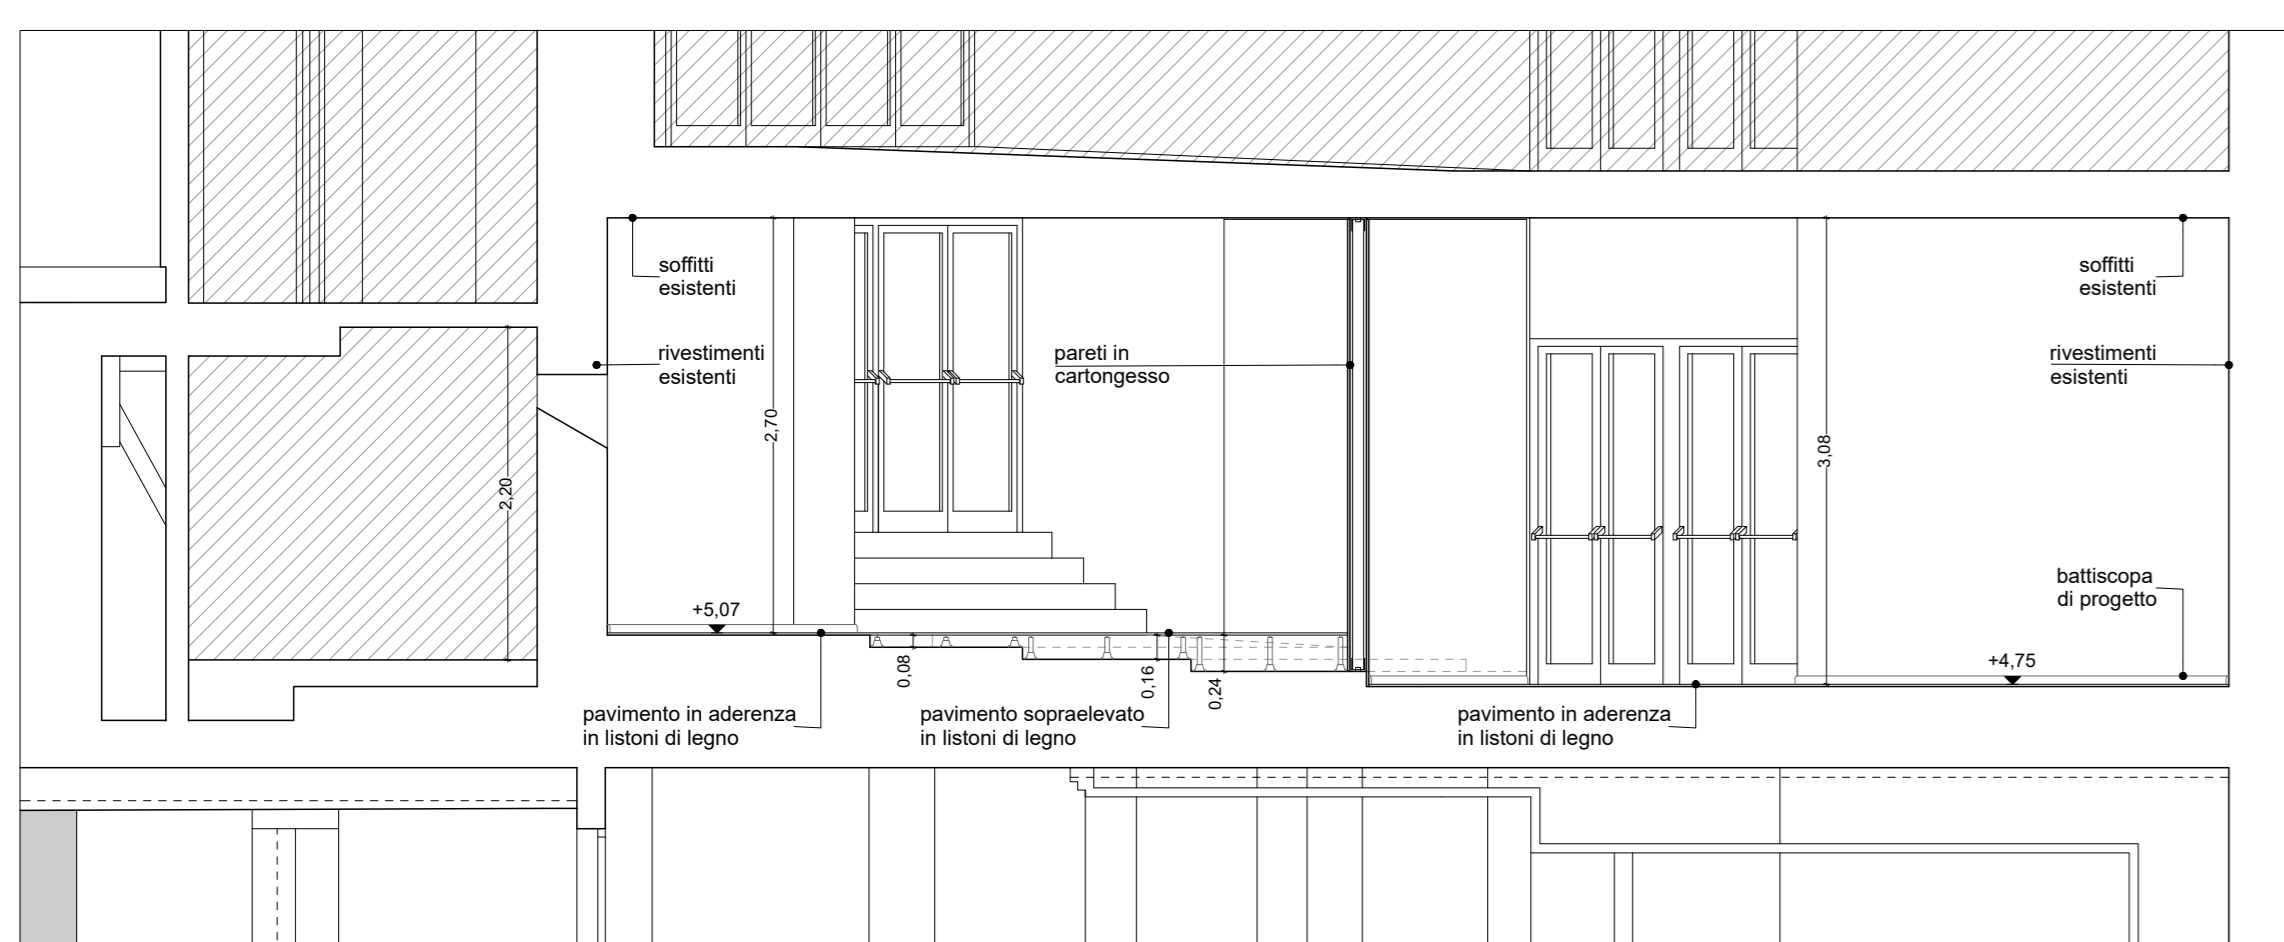


PARTICOLARE B
sezione comparativa - scala 1:50

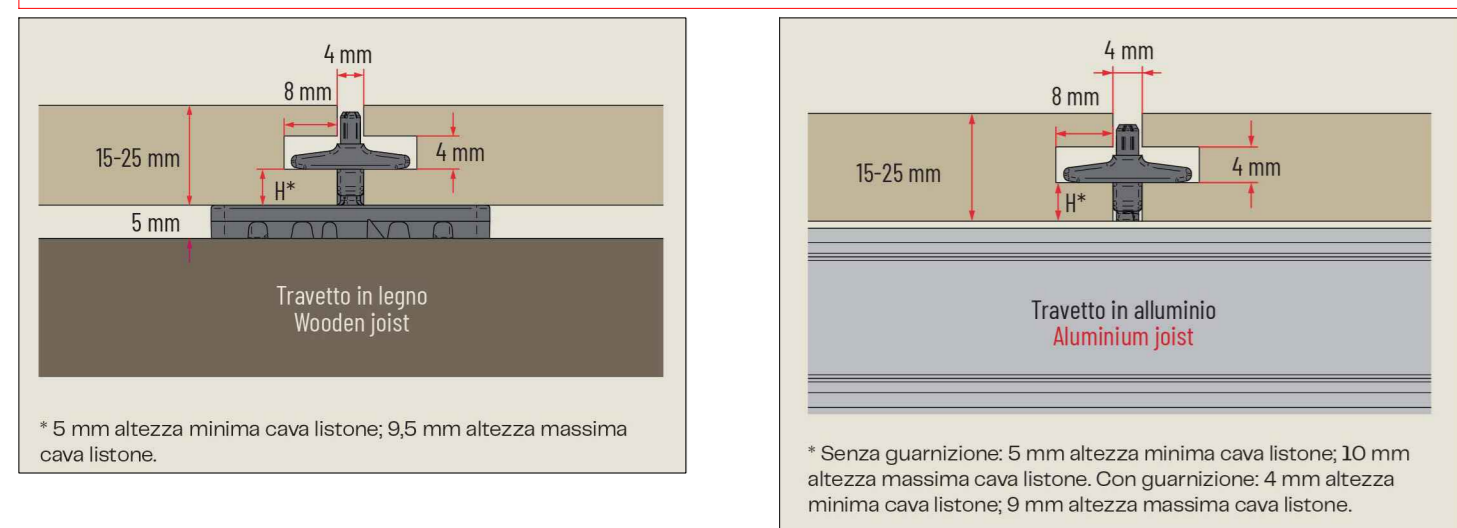

DETTAGLIO SUPPORTO PAVIMENTO IN ADERENZA




ESEMPIO SUPPORTO PAVIMENTO IN ADERENZA

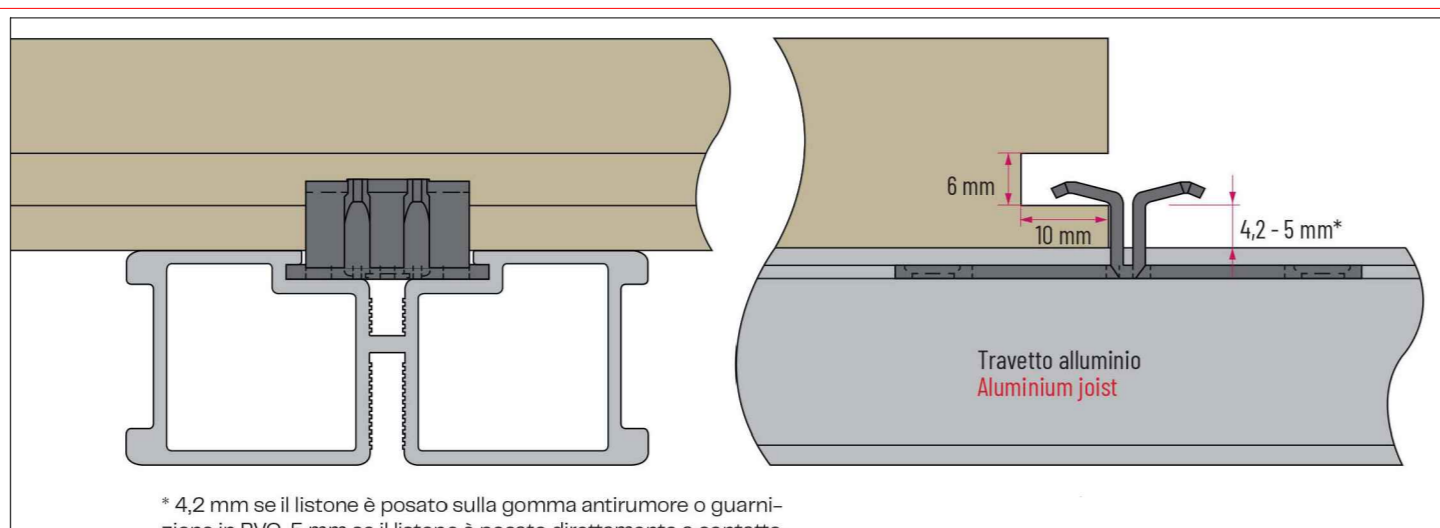


DETTAGLIO SUPPORTO PAVIMENTO SOPRAELEVATO



ESEMPIO SUPPORTO PAVIMENTO SOPRAELEVATO

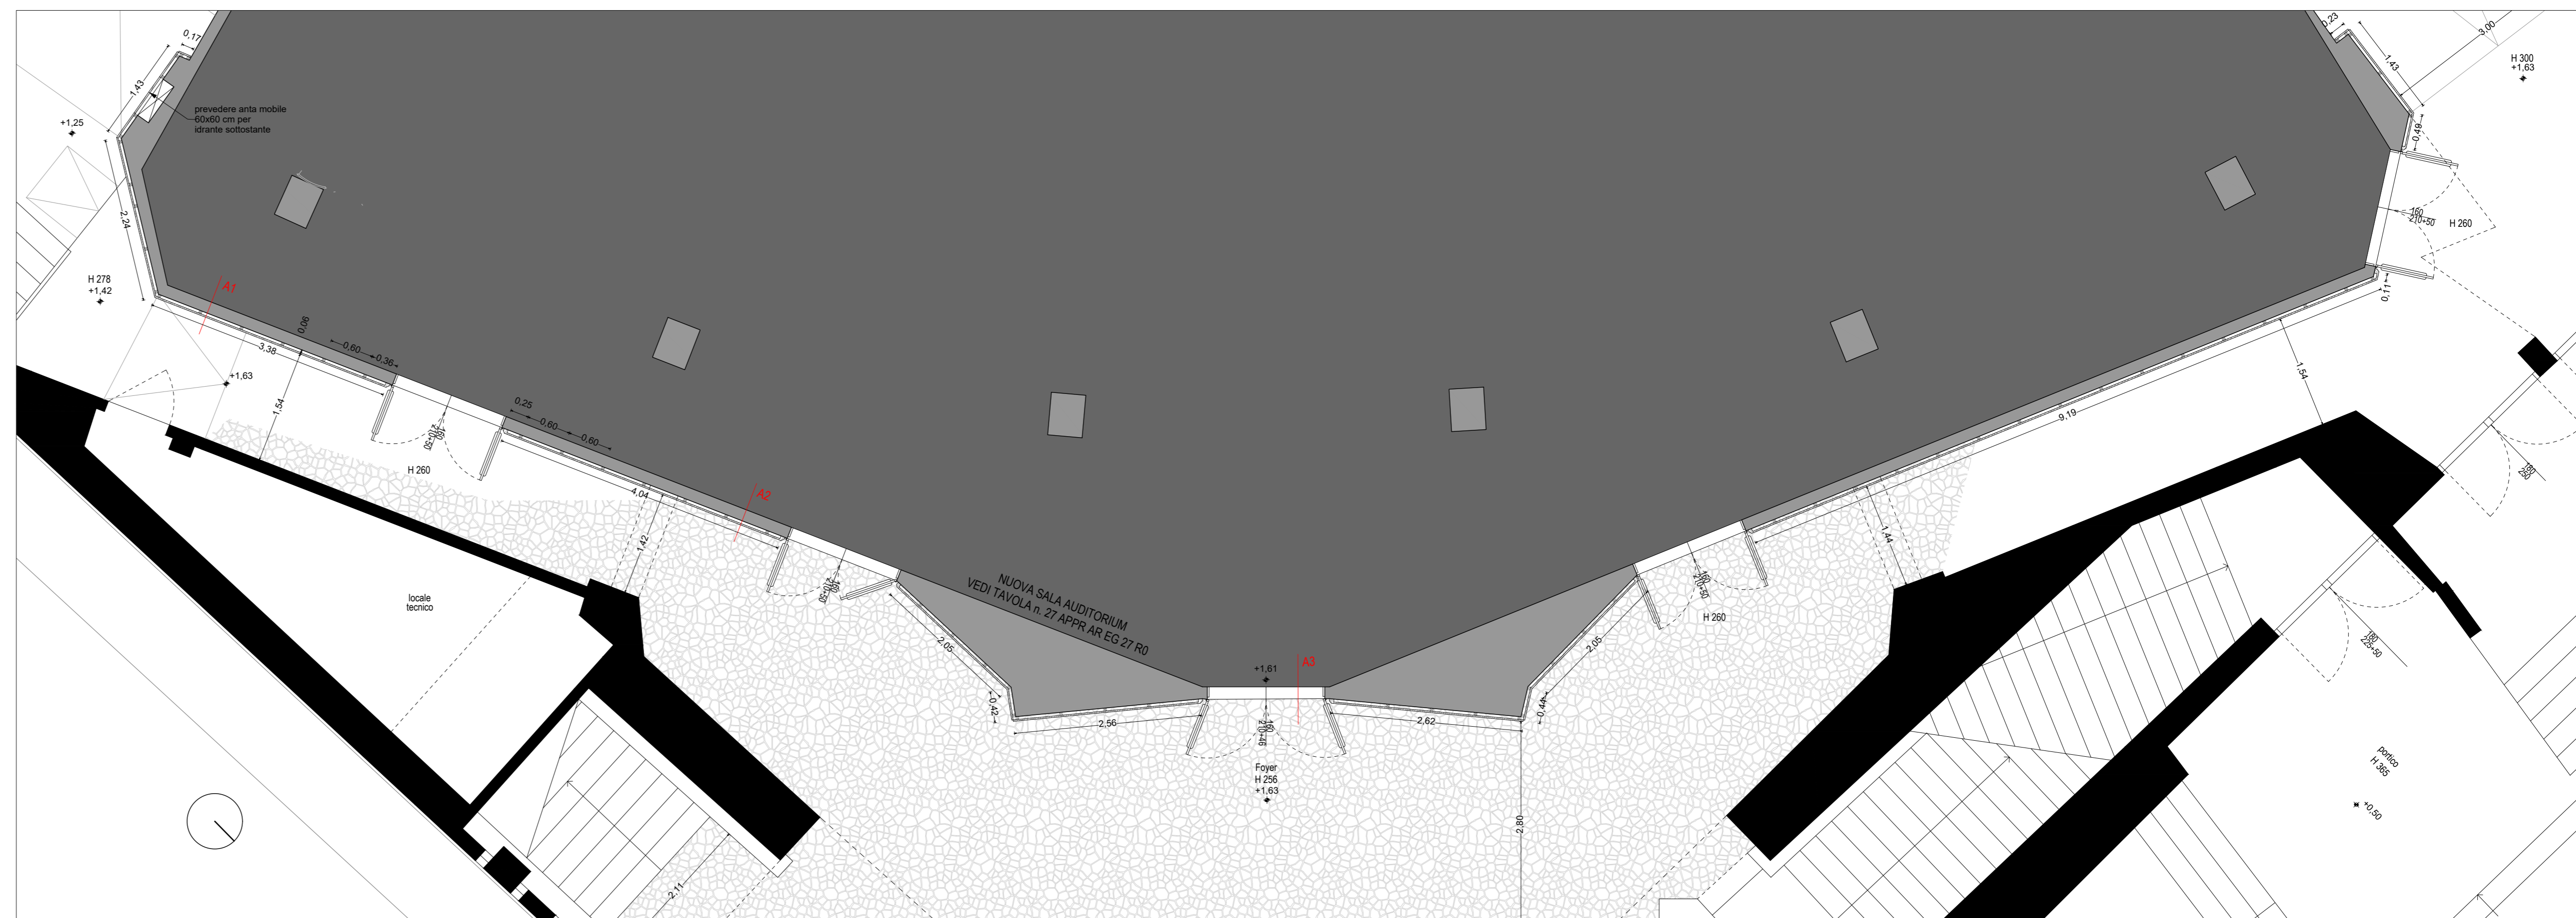


PARTICOLARE A
pianta del rivestimento esterno fondo sala auditorium - lato verso foyer e spazi comuni - scala 1:50

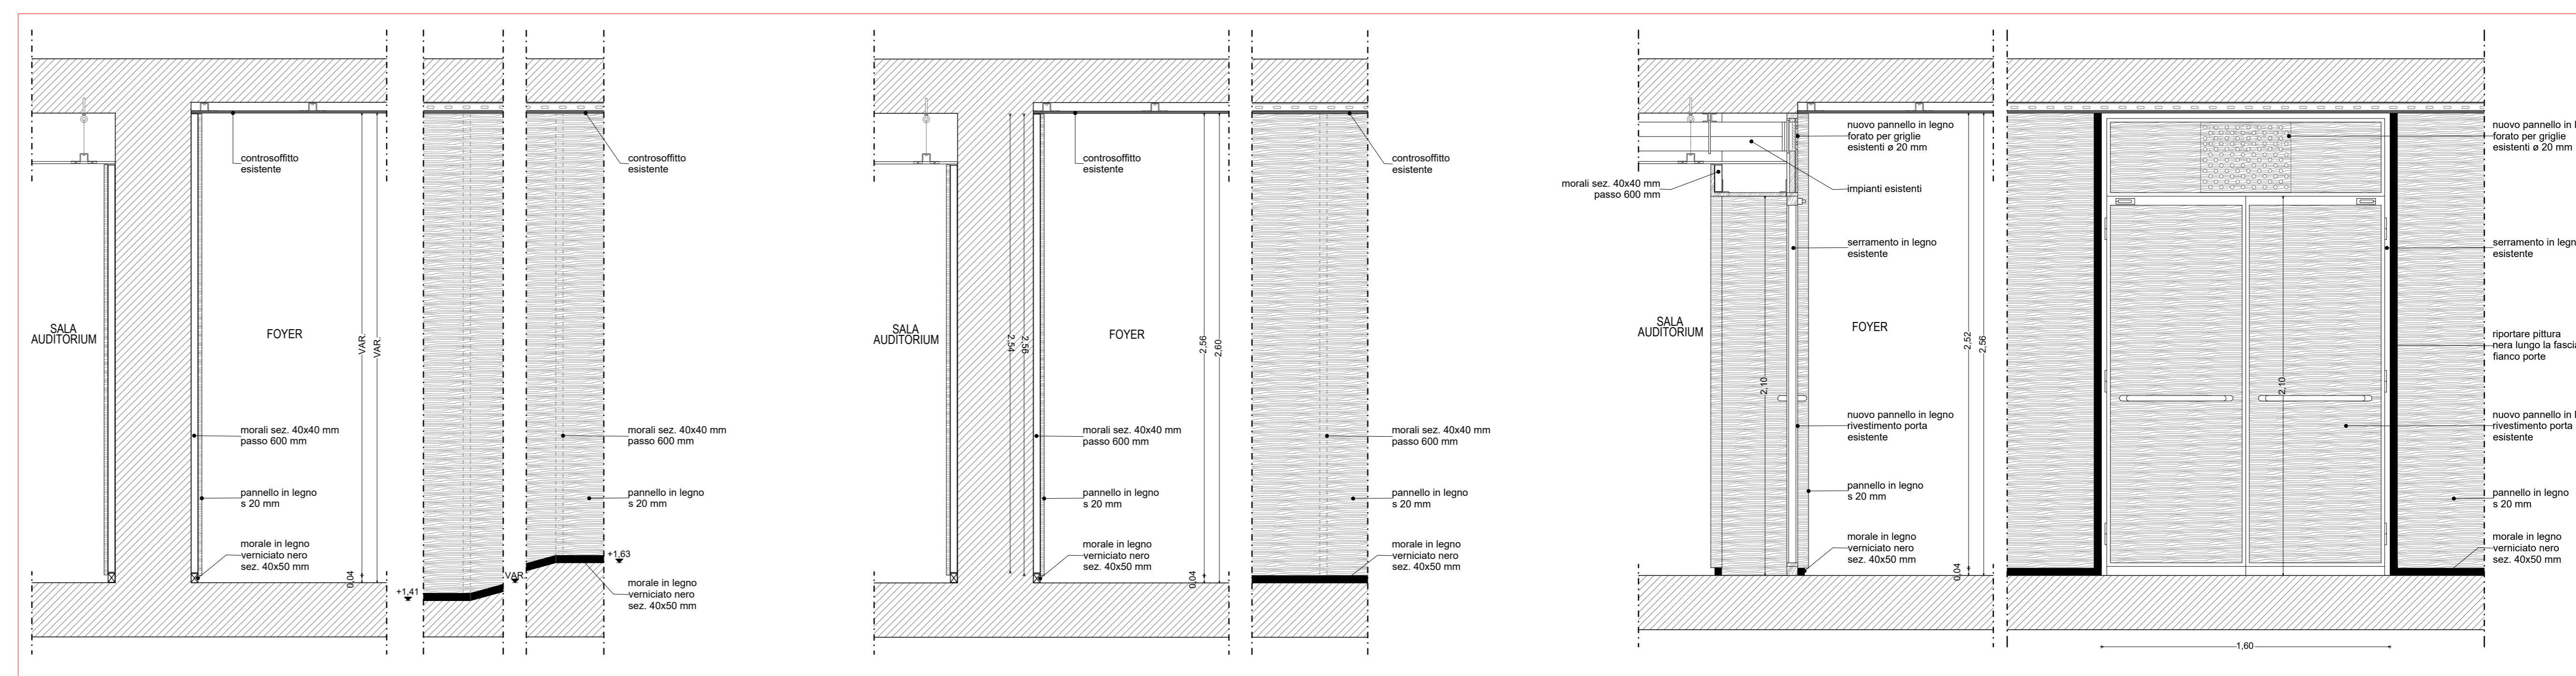


DETTAGLIO A1 - scala 1:20

DETTAGLIO A2 - scala 1:20


DETTAGLIO A3 - scala 1:20

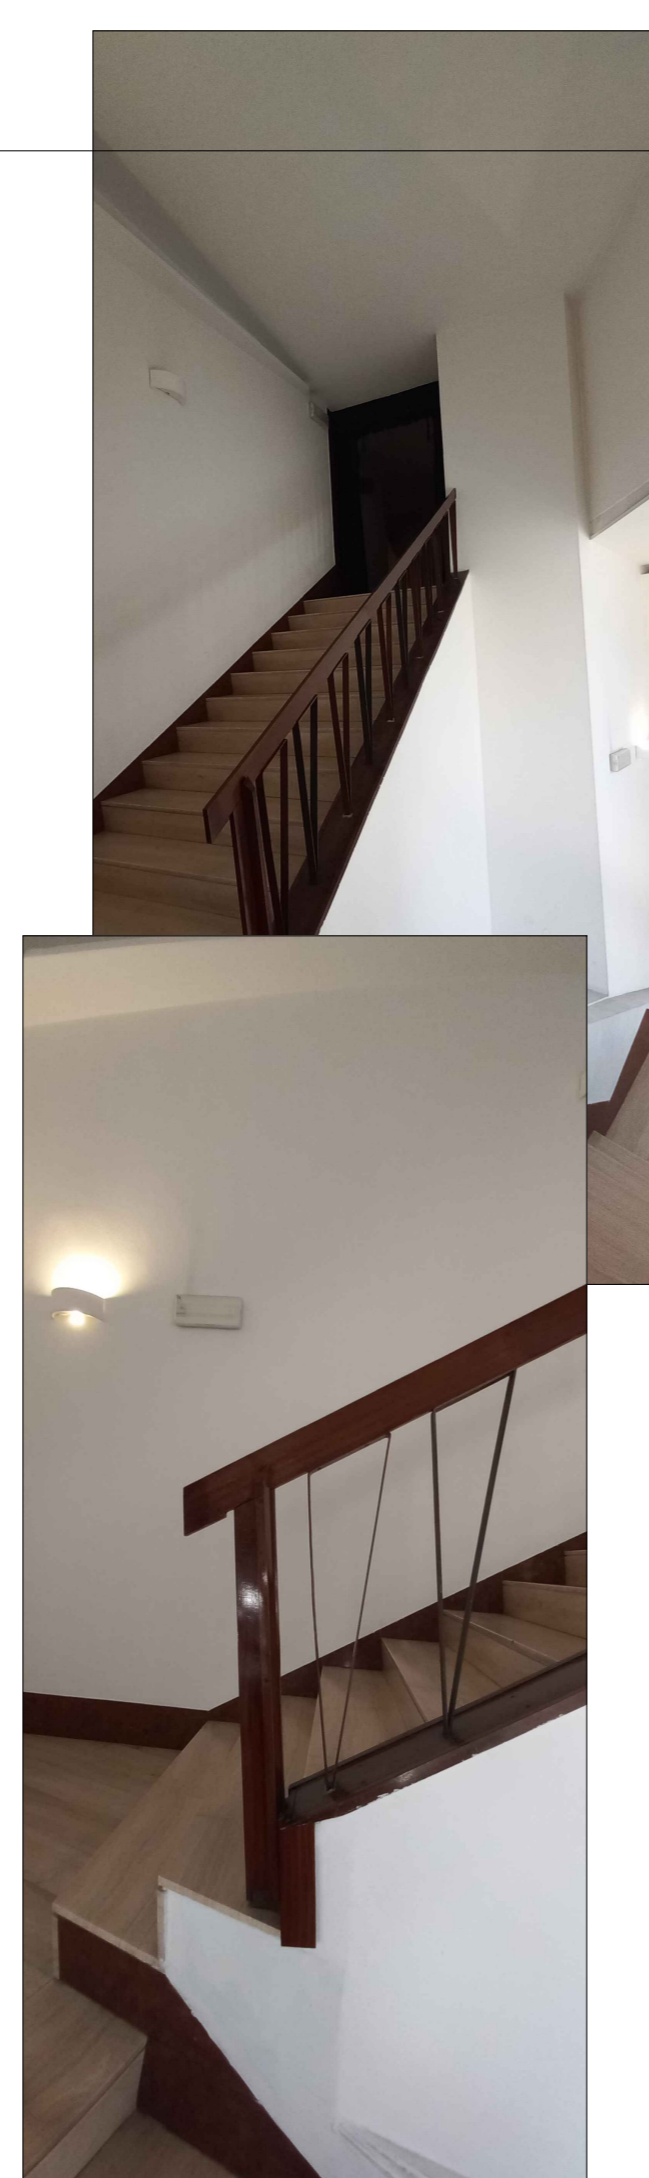

VISTE SCALE ESISTENTI

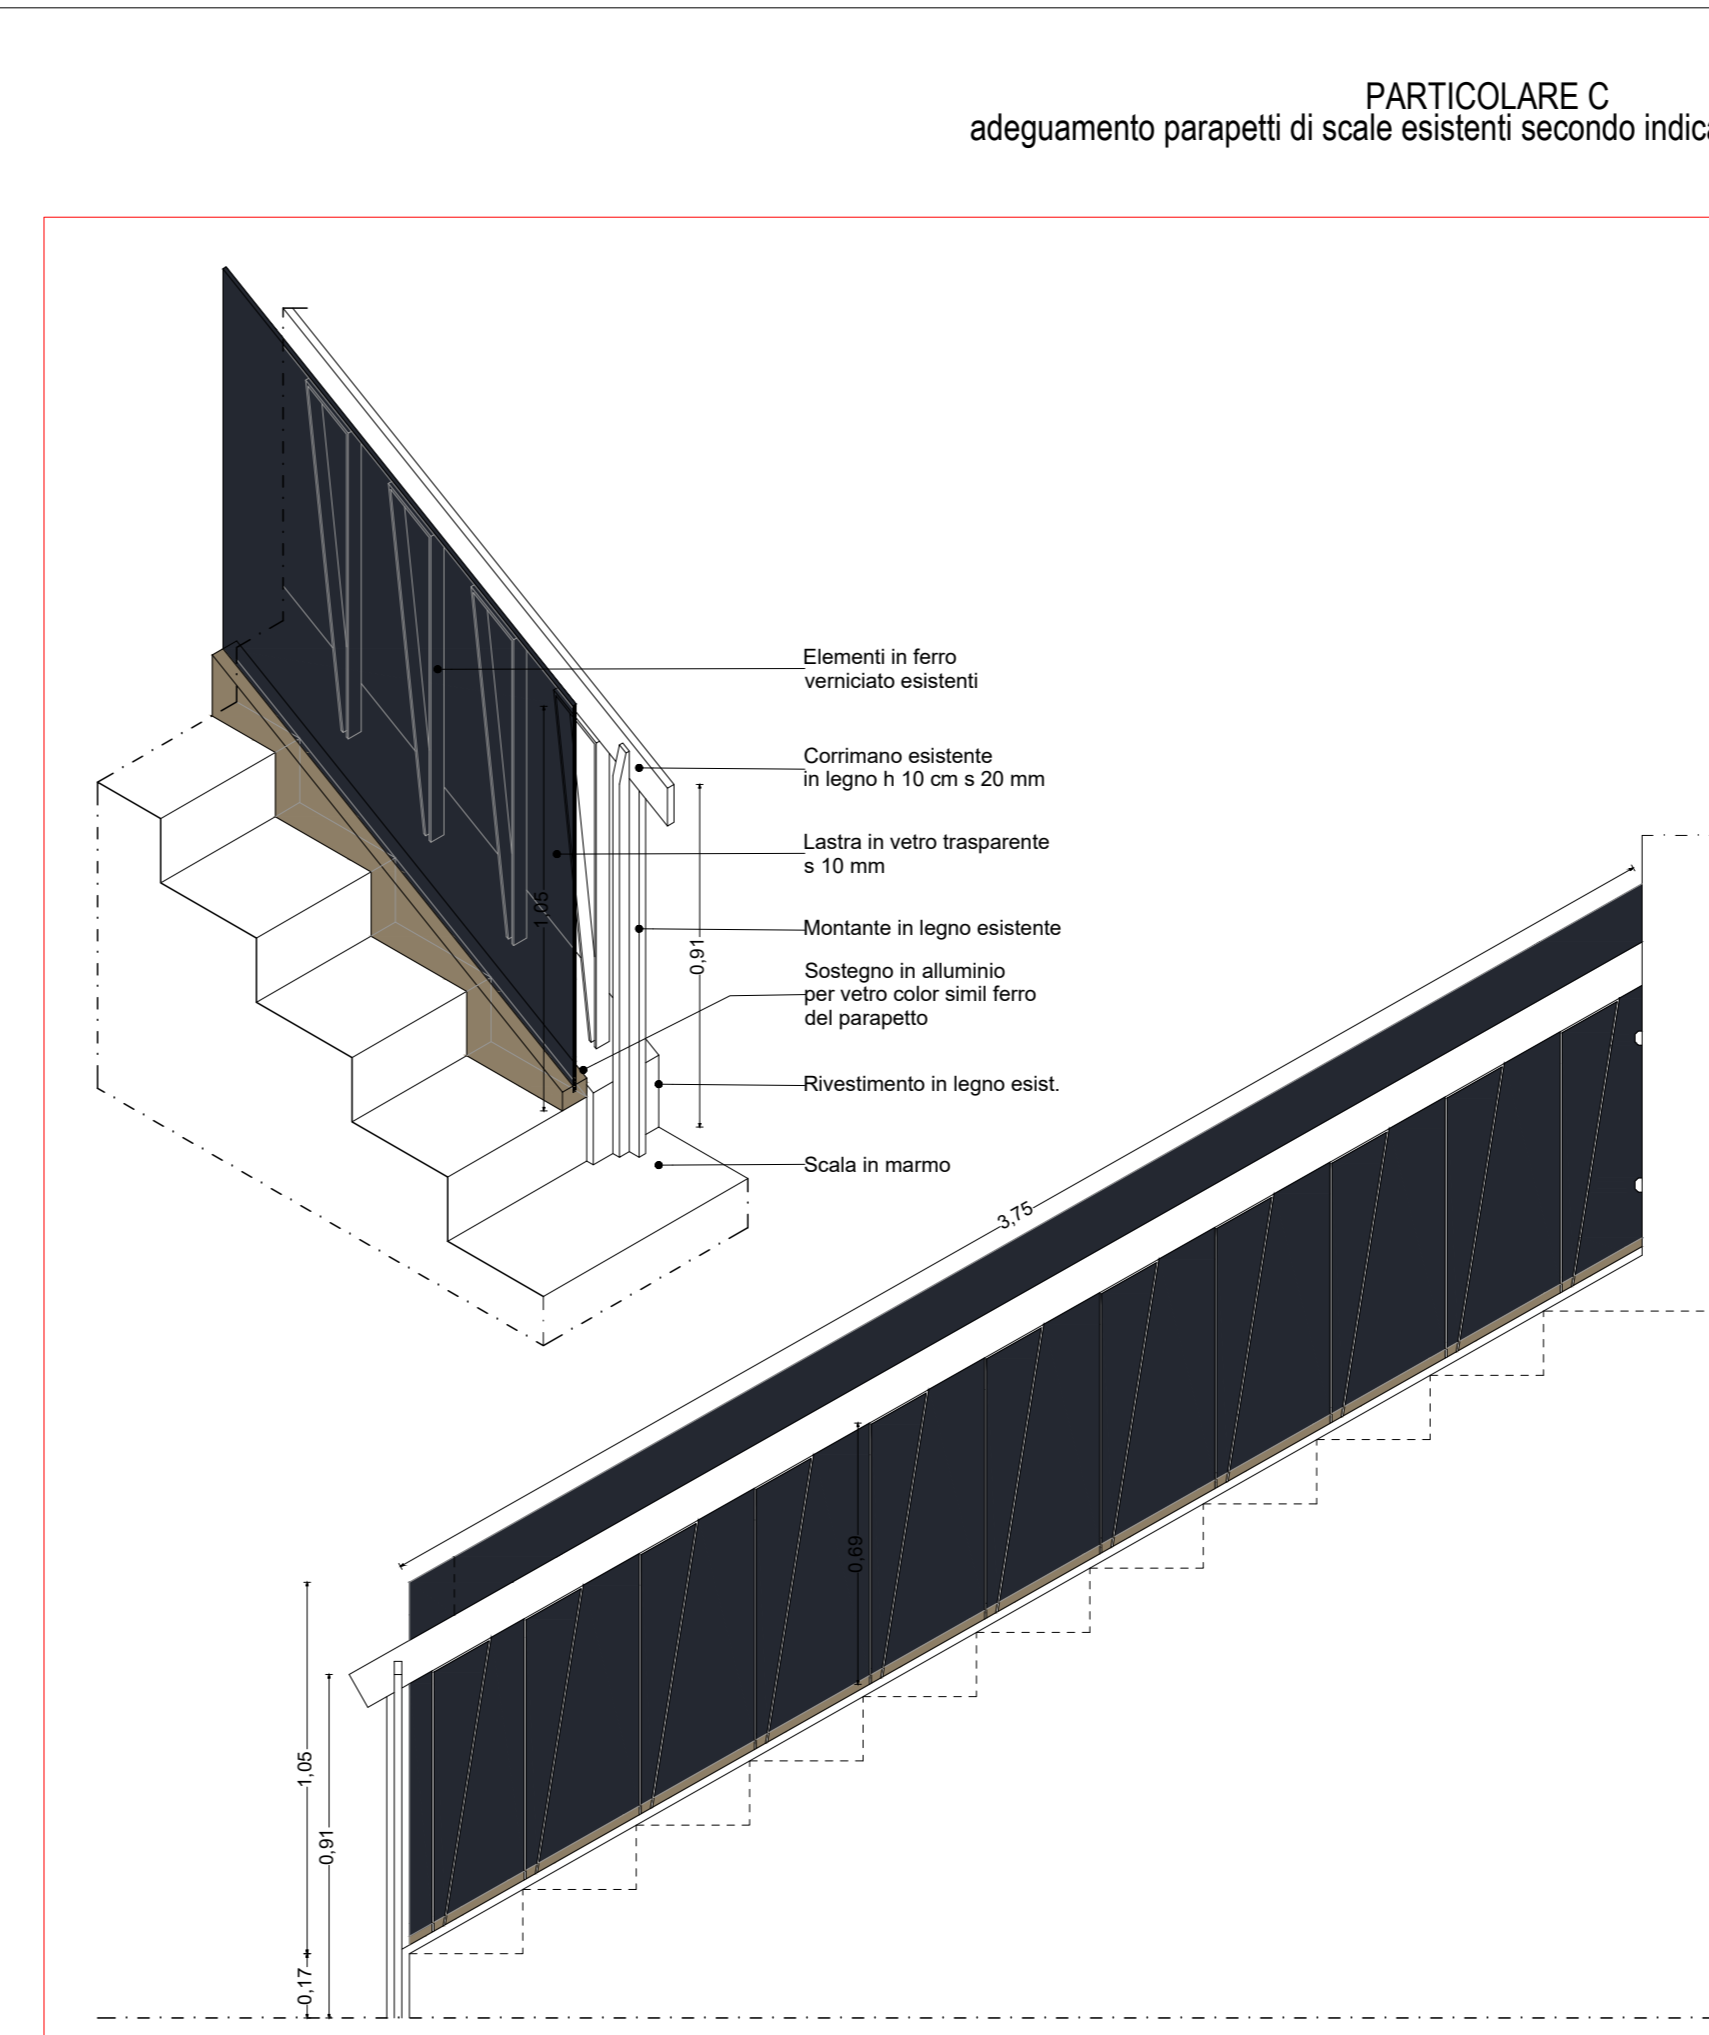

PARTICOLARE scala 1:20

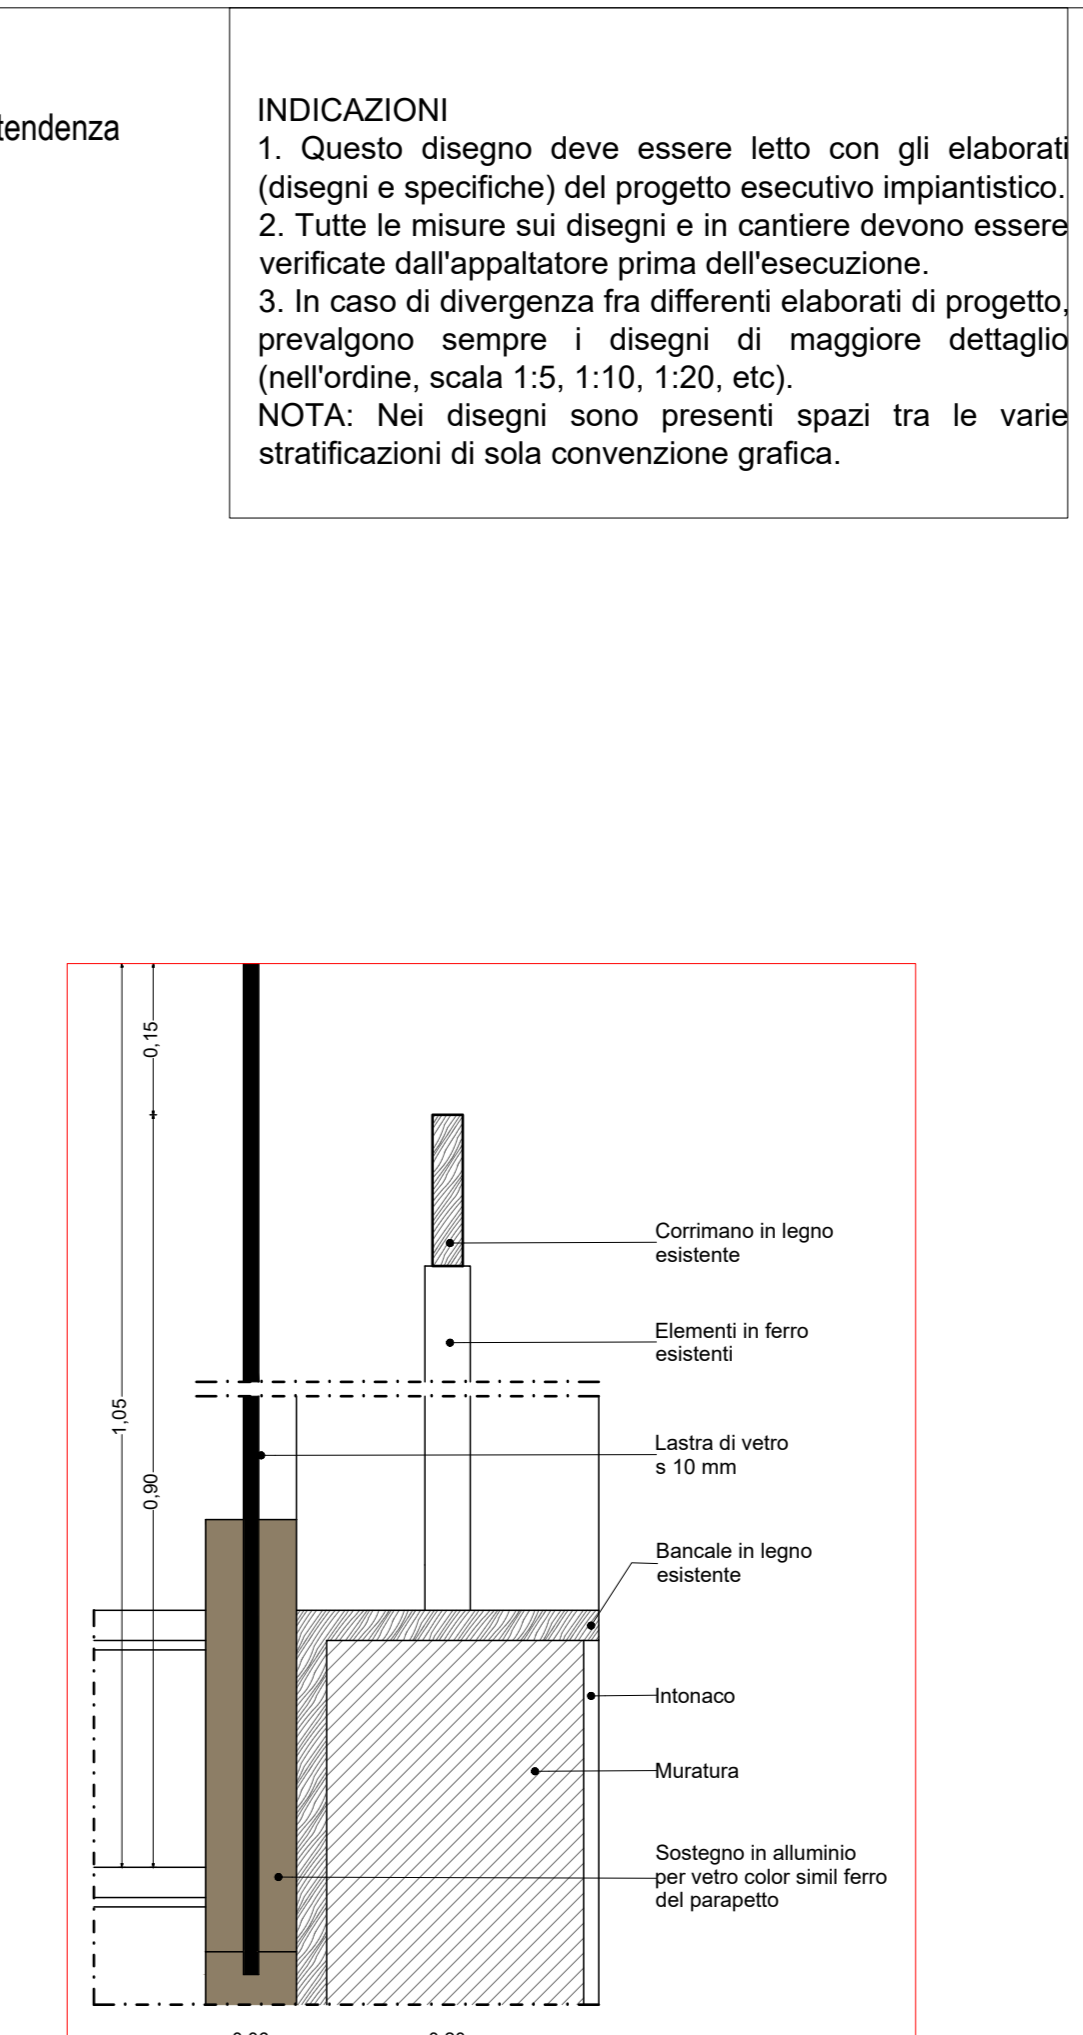

PARTICOLARE scala 1:5

PARTICOLARE C
adeguamento parapeti di scale esistenti secondo indicazioni Soprintendenza

INDICAZIONI
1. Questo disegno deve essere letto con gli elaborati (disegni e specifiche) del progetto esecutivo impiantistico.
2. Tutte le misure sui disegni e in cantiere devono essere verificate dall'appaltatore prima dell'esecuzione.
3. In caso di divergenza fra differenti elaborati di progetto, prevalgono sempre i disegni di maggiore dettaglio (nell'ordine, scala 1:5, 1:10, 1:20, etc).
NOTA: Nei disegni sono presenti spazi tra le varie stratificazioni di sola convenzione grafica.

Comune di Padova



Settore Lavori Pubblici

"RISTRUTTURAZIONE MPX"
VIA BONPORTI - PADOVA

CIG B5FC2A518F CUP H97B24000140007 Cod. Progetto LPPP EDP 2025/044

PROGETTISTA OPERE ARCHITETTONICHE
DIRETTORE DEI LAVORI

Arch. Eleonora Strada

indirizzo: via Sorio n° 89 - 35141 Padova
email: studiarch.strada@gmail.com
www.architettonica.eu

COORDINATORE PER LA SICUREZZA
PROGETTISTA ANTINCENDIO
PROGETTISTA IMPIANTI

Ing. Davide Sabbadin

indirizzo: via Tombolan Fava n° 47 - 35129 Padova
email: info@sdprogetti.it

Arch. Ivan Iobstreibler

indirizzo: via San Pietro n° 77 A - 35139 Padova
email: Ivan@iobstreibler.eu

TITOLO ELABORATO: Dettagli architettonici aree comuni

SIGLA: APPR_026 AR EG 26 R0

DATA: 24/11/2025

SCALE: 1:50, 1:20, 1:5

FILE: APPR_026 AR EG 26 R0 Dettagli architettonici aree comuni

CAPO SETTORE LAVORI PUBBLICI
Dott. Danilo Guarini
Settore Lavori Pubblici Comune di Padova

RESPONSABILE UNICO DEL PROGETTO
arch. Domenico Le Bosco
Settore Lavori Pubblici Comune di Padova

file n° 026

PFFE ESECUTIVO

PROGETTO