




Planimetria pavimenti galleria

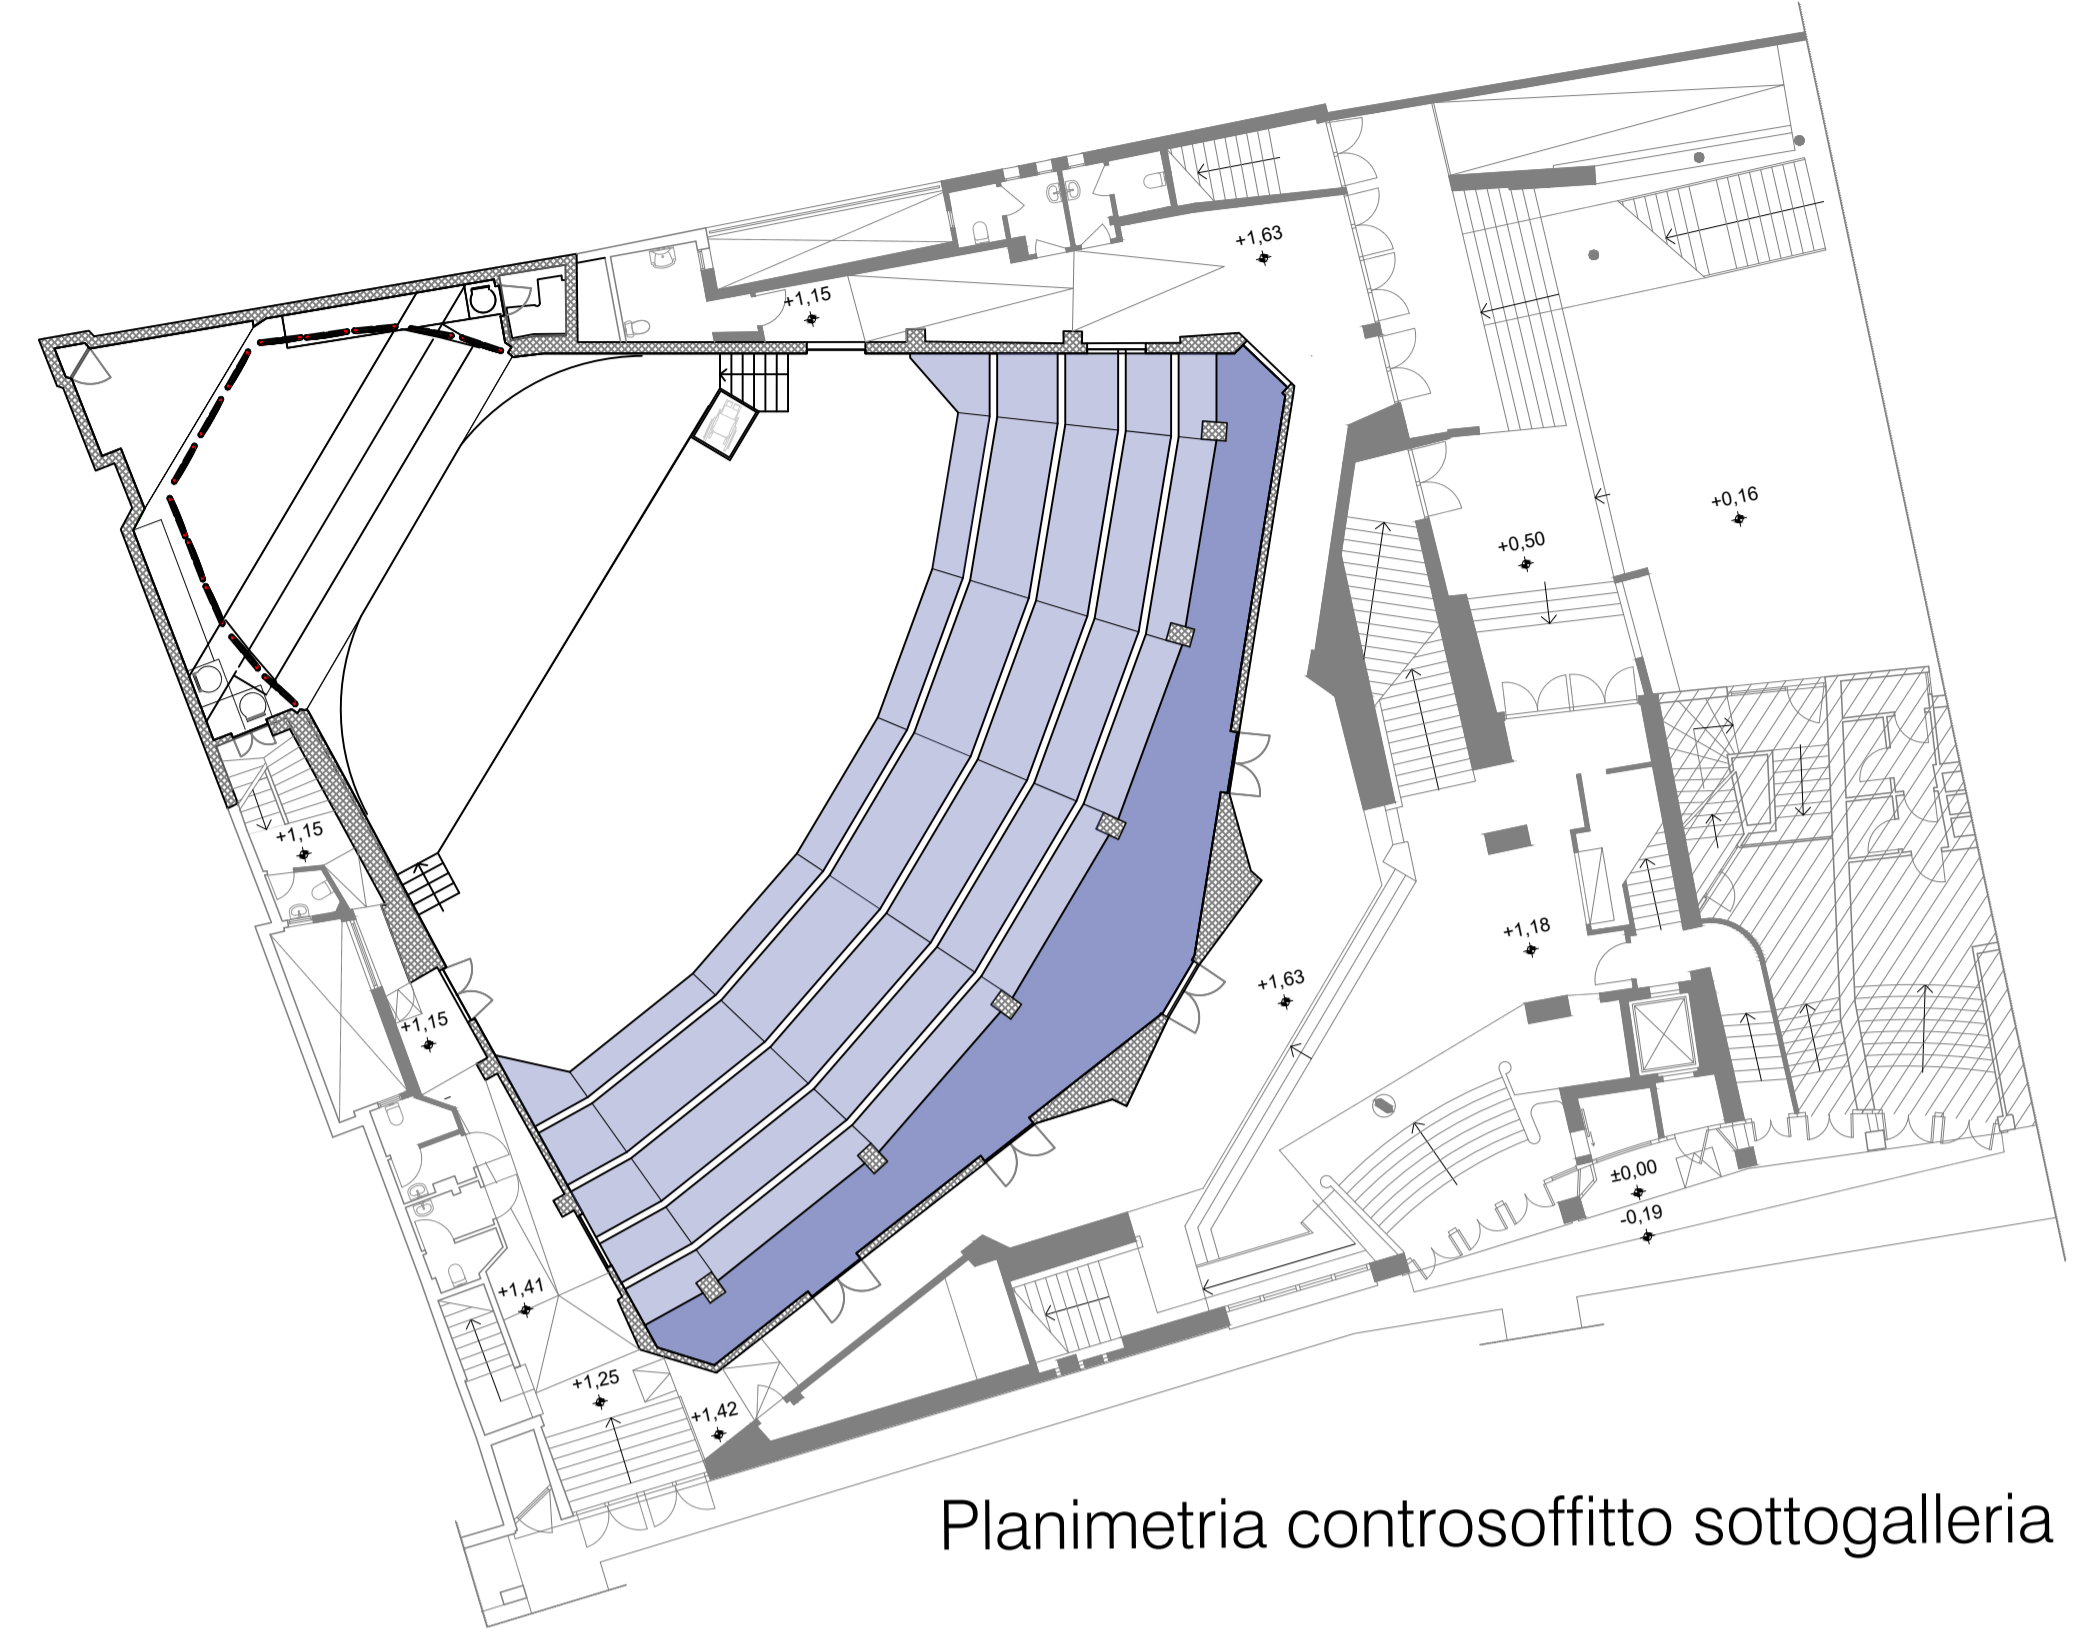

Planimetria controsoffitto sottogalleria



Planimetria pavimento platea e palco

INDICAZIONI

1. Questo disegno deve essere letto con gli elaborati (disegni e specifiche) del PFTE Impiantistico.
2. Tutte le misure sui disegni e in cantiere devono essere verificate dall'appaltatore prima dell'esecuzione.
3. In caso di divergenza fra differenti elaborati di progetto, prevalgono sempre i disegni di maggiore dettaglio (nell'ordine, scala 1:5, 1:10, 1:20, etc).

LEGENDA

- Pavimentazione in legno di rovere industriale
- Pavimentazione palco in tavole di abete sp.45 mm con cassa di risonanza sottostante
- Controsoffitto in pannelli lignei sagomati

Comune di Padova



Settore Lavori Pubblici

"RISTRUTTURAZIONE MPX"
VIA BONPORTI - PADOVA

CIG B5FC2A518F CUP H97B24000140007 Cod. Progetto LLPP EDP 2025/044

PROGETTISTA OPERE ARCHITETTONICHE
DIRETTORE DEI LAVORI

Arch. Eleonora Strada
indirizzo: via Sorio n° 89 - 35141 Padova
email: studioarch.strada@gmail.com
www.architetturacustica.eu

COORDINATORE PER LA SICUREZZA
PROGETTISTA ANTINCENDIO
PROGETTISTA IMPIANTI

Ing. Davide Sabbadin
indirizzo: via Tombolan Fava n° 47 - 35129 Padova
email: info@sdprogetti.it

Arch. Ivan Iobstraibizer
indirizzo: via San Pietro n° 77 A - 35139 Padova
email: ivan@iobstraibizer.eu

FASE	AREA	TIPO ELABORATO
GC gestione commessa	PI pianificazione	IA impianti antincendio
IP indagini preliminari	PS sicurezza	IE elettrico elaborati
PR progetto di fattibilità	AR architettonico	EG elaborati grafici
PD progetto definitivo	CO contabilità	RE relazioni
PE progetto esecutivo	ST strutture	IV sistemazioni a verde e visibilità
AP appalto	GE geologia e idrogeologia	ID intera opera
DL direzione lavori	IE impianti elettrici e speciali	RE rapporti con enti
	IM impianti termo-meccanici	SA servizi accessori
		CC capitolati e contratti
		CM computi metrici e stime
		EP elettrici prezzi
		AP analisi prezzi
		PM piano manutenzione
		VE verbali
		LC lettere e comunicazioni
		LL lista delle lavorazioni
		GL giornali dei lavori
		RC registro di contabilità
		SL stato di avanzamento lavori
		PM piano manutenzione
		VE verbali
		LC lettere e comunicazioni

TITOLO ELABORATO: Planimetria pavimentazioni e controsoffitti

SIGLA: APPR_031 AR EG 31 RO

file n° 031

DATA: 24/11/2025

PFTE ESECUTIVO

SCALE: 1:200

FILE: APPR_031 AR EG 31 RO Planimetria pavimentazioni e controsoffitti

PROGETTO

CAPO SETTORE LAVORI PUBBLICI
Dot. Danilo Guarti
Settore Lavori Pubblici Comune di Padova

RESPONSABILE UNICO DEL PROGETTO
arch. Domenico Lo Bosco
Settore Lavori Pubblici Comune di Padova