


PIANTA PIANO INTERRATO

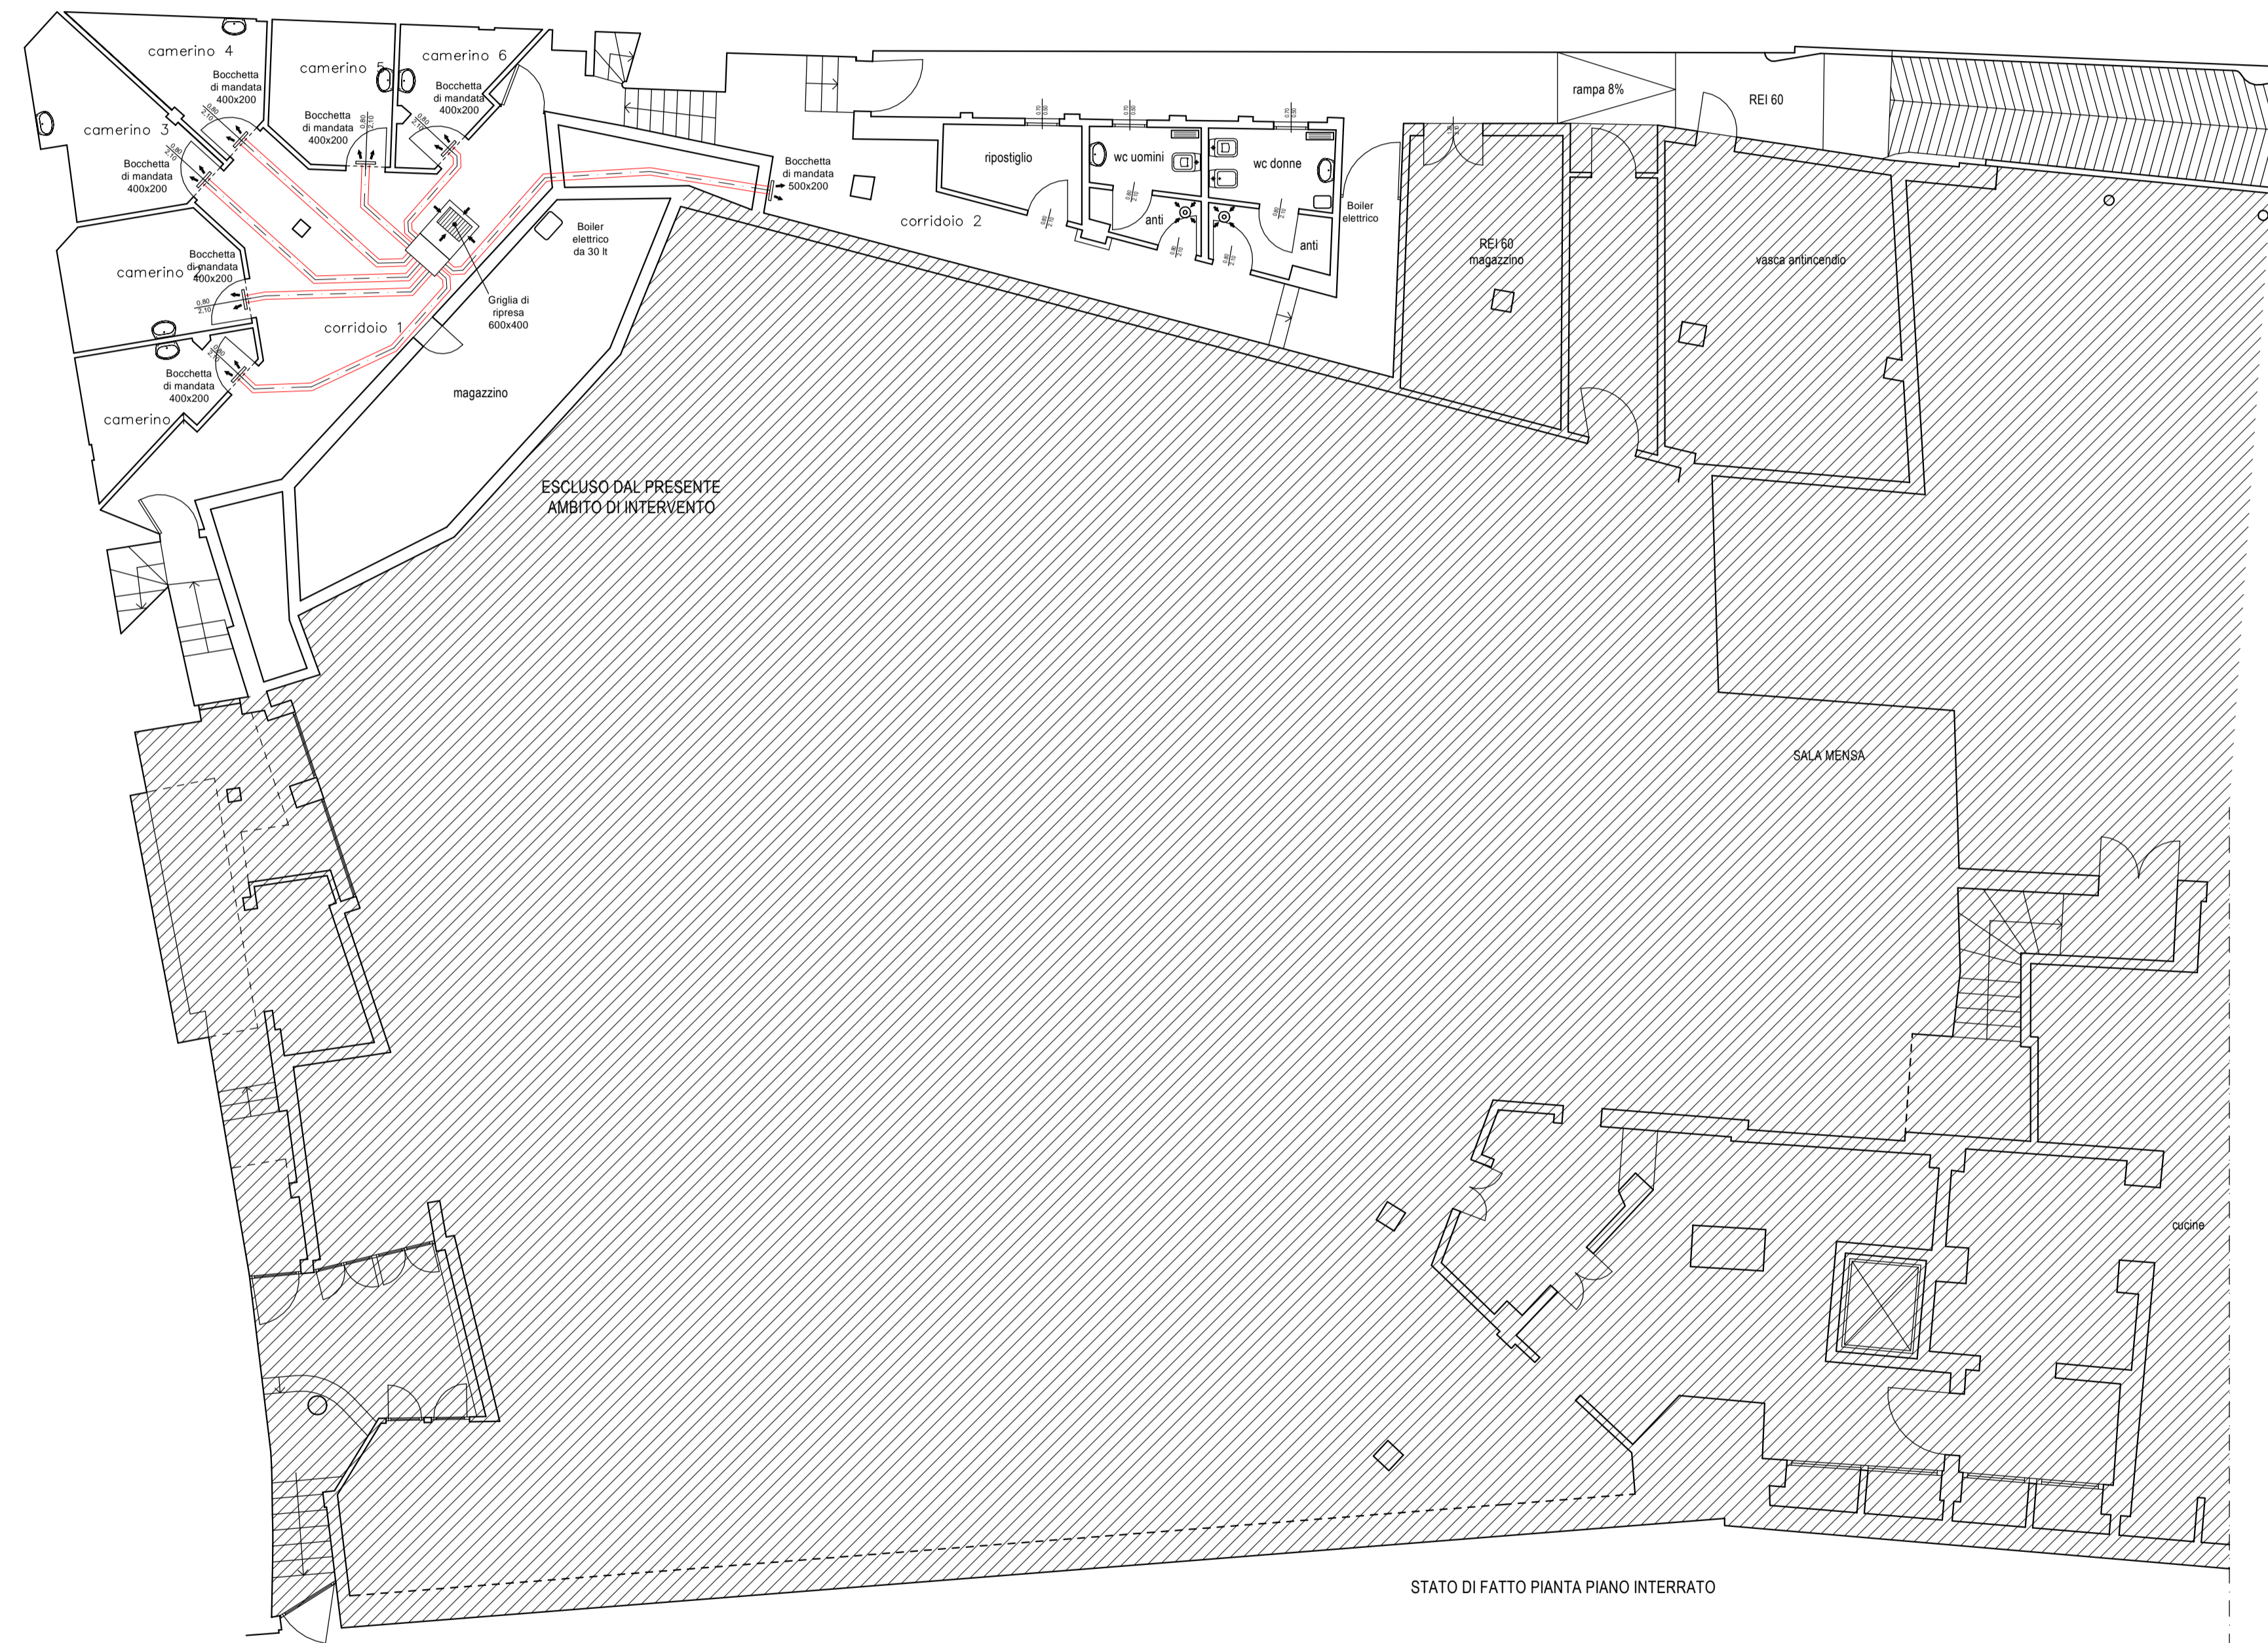

**NOTE**  
 La presente tavola grafica si riferisce esclusivamente agli aspetti impiantistici; per quanto riguarda gli aspetti architettonici ed edili fare riferimento esclusivamente alle specifiche tavole grafiche.

Comune di Padova



Settore Lavori Pubblici

"RISTRUTTURAZIONE MPX"  
 VIA BONPORTI - PADOVA

CIG B5FC2A518F CUP H97B24000140007 Cod. Progetto LLPP EDP 2025/044

**PROGETTISTA OPERE ARCHITETTONICHE  
 DIRETTORE DEI LAVORI**

**Arch. Eleonora Strada**  
 indirizzo: via Sorio n° 89 - 35141 Padova  
 email: studioarch.strada@gmail.com  
 www.architetturacustica.eu

**COORDINATORE PER LA SICUREZZA  
 PROGETTISTA ANTINCENDIO  
 PROGETTISTA IMPIANTI**

**Ing. Davide Sabbadin**  
 indirizzo: via Tombolan Fava n° 47 - 35129 Padova  
 email: info@sdprogetti.it

**Arch. Ivan Iobstraibizer**

indirizzo: via San Pietro n° 77 A - 35139 Padova  
 email: ivan@iobstraibizer.eu

FASE	AREA	TIPO ELABORATO
GC gestione commessa	PI pianificazione	IA impianti antincendio
IP indagini preliminari	UR urbanistica	SI sicurezza
PF progetto di fattibilità	AR architettonico	CO contabilità
PD progetto definitivo	ST strutture	WV sistemazioni a verde e viabilità
PE progetto esecutivo	SE geologia e idrogeologia	IO intesa opere
AP appalto	IE impianti elettrici e speciali	RE rapporti con enti
DL direzione lavori	IM impianti termo-meccanici	SA servizi accessori
		EE elenco elaborati
		EG elaborati grafici
		RE relazioni
		CM computi metrici e stime
		CC capitolati e contratti
		EP elenco prezzi
		AP analisi prezzi
		LL lista delle lavorazioni
		GL giornale dei lavori
		RC registro di contabilità
		SL stato di avanzamento lavori
		PM piano manutenzione
		VE verbali
		LC lettere e comunicazioni

TITOLO TAVOLA: Impianto di climatizzazione - Piano Interrato - Stato di Fatto

SIGLA: APPR_046 IM EG 01 R0	file n° 046
DATA: 24/11/2025	PFTE
SCALA: 1:100	ESECUTIVO
FILE: APPR_046 IM EG 01 R0 - Impianto di climatizzazione - Piano Interrato SDF	<b>PROGETTO</b>

CAPO SETTORE LAVORI PUBBLICI  
 Dott. Danilo Guarti  
 Settore Lavori Pubblici Comune di Padova

RESPONSABILE UNICO DEL PROGETTO  
 arch. Domenico Lo Bosco  
 Settore Lavori Pubblici Comune di Padova