









LEGENDA

-  Ingresso al cantiere
-  Accesso pedonale
-  Ponteggio metallico fisso terra-tetto
-  Ponteggio metallico fisso galleria
-  Area adibita a depositi e carico/scarico
-  Area adibita a WC e/o spogliatoi
-  Area di intervento

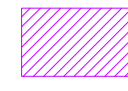

PIANTA PIANO INTERRATO (Scala 1:100)

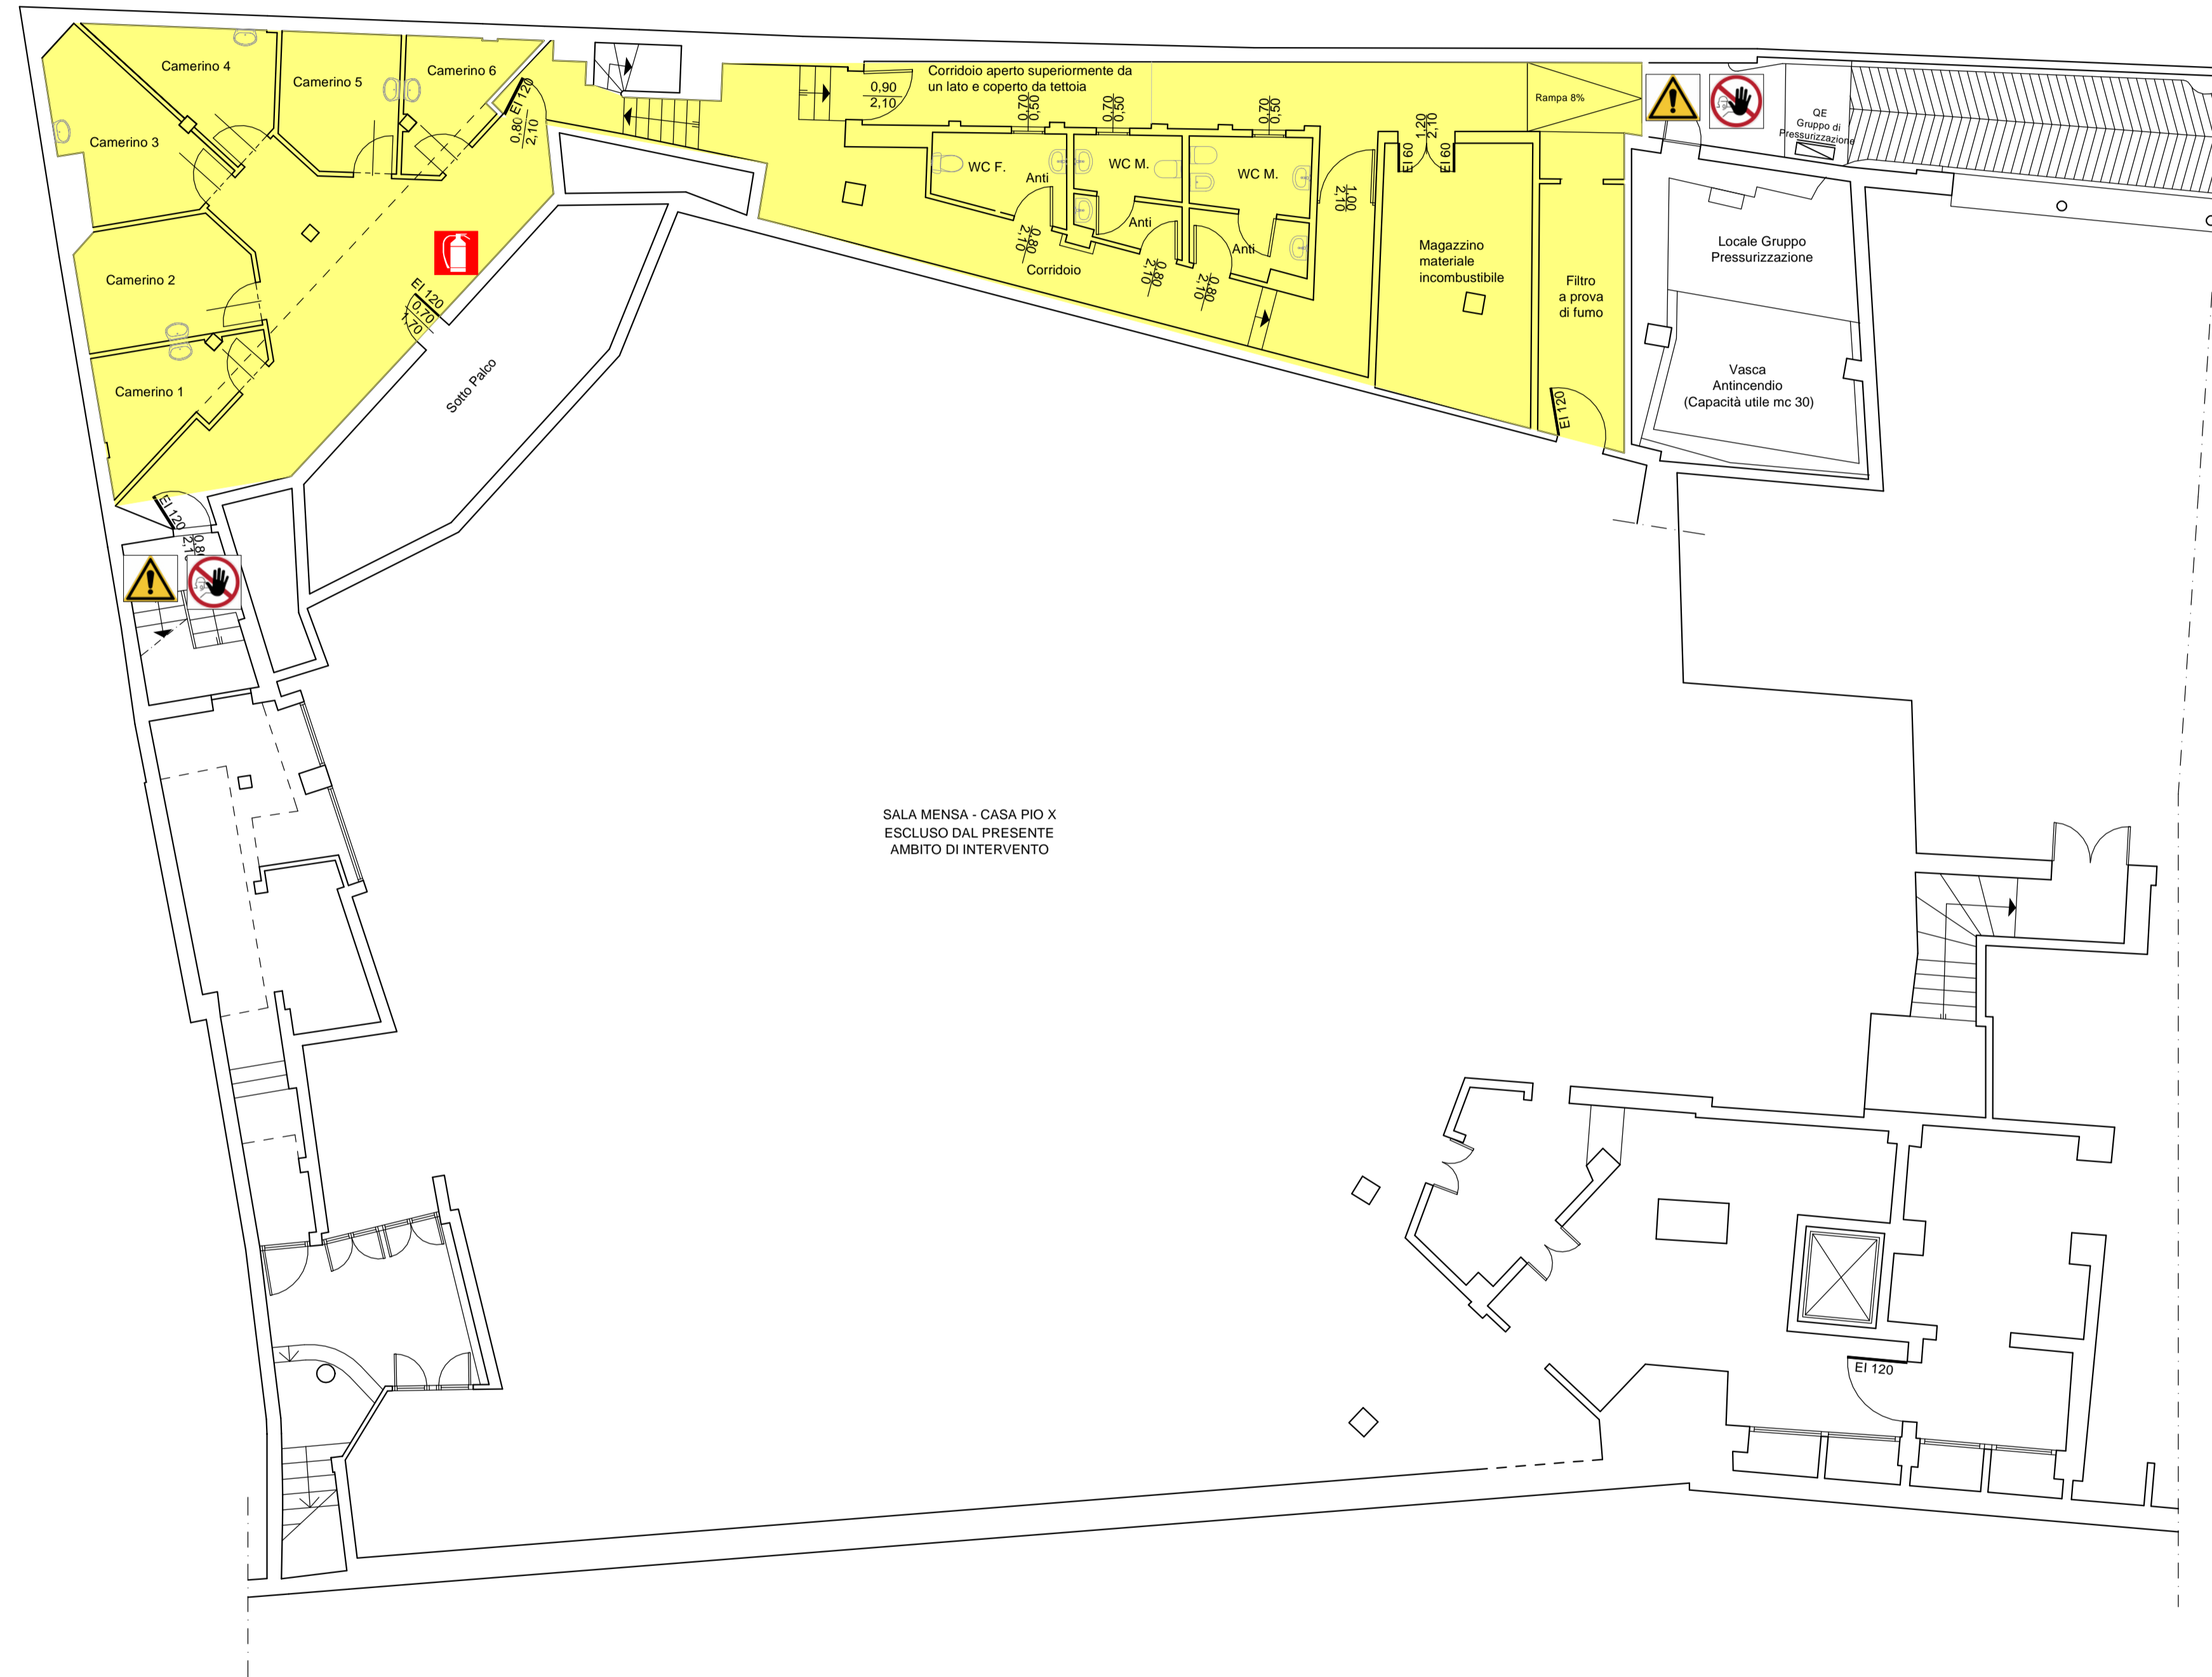CARTELLONISTICA DI CANTIERE PREVISTA ALL'INGRESSO



SCAVI
E' SEVERAMENTE PROIBITO
AVVICINARSI AI CIGLI DEGLI SCAVI
AVVICINARSI ALL'ESCAVATORE IN FUNZIONE
SOSTARE PRESSO LE SCARPATE
DEPOSITARE MATERIALI SUI CIGLI



NON RIPARARE
NE' REGISTRARE
organi in moto



E' OBBLIGATORIO USARE I MEZZI DI
PROTEZIONE PERSONALE IN DOTAZIONE A CIASCUNO



NON RIMUOVERE
I DISPOSITIVI E
LE PROTEZIONI DI
SICUREZZA



VIETATO
IL TRANSITO
AI PEDONI



VIETATO L'ACCESSO
AI NON ADDETTI
AI LAVORI
la ditta non risponde di eventuali
danni a persone o cose





VIETATO FUMARE

Mettere a disposizione pacchetto di medicazione in idoneo contenitore depositato in cantiere durante l'orario di lavoro.



SEGNALETICA

Simbolo	Descrizione
	DIVIETO DI ACCESSO AL PERSONALE NON AUTORIZZATO
	PERICOLO GENERICO

Comune di Padova



Settore Lavori Pubblici

"RISTRUTTURAZIONE MPX"
VIA BONPORTI - PADOVA

CIG B5FC2A518F CUP H97B24000140007 Cod. Progetto LLPP EDP 2025/044

PROGETTISTA OPERE ARCHITETTONICHE
DIRETTORE DEI LAVORI

Arch. Eleonora Strada
indirizzo: via Sorio n° 89 - 35141 Padova
email: studioarch.strada@gmail.com
www.architetturacustica.eu

COORDINATORE PER LA SICUREZZA
PROGETTISTA ANTINCENDIO
PROGETTISTA IMPIANTI

Ing. Davide Sabbadin
indirizzo: via Tombolan Fava n° 47 - 35129 Padova
email: info@sdprogetti.it

Arch. Ivan Iobstraibizer

indirizzo: via San Pietro n° 77 A - 35139 Padova
email: ivan@iobstraibizer.eu

FASE	AREA	TIPO ELABORATO
GC gestione commessa	PI pianificazione	IA impianti antincendio
IP indagini preliminari	UR urbanistica	SI sicurezza
PF progetto di fattibilità	AR architettonico	CO contabilità
PD progetto definitivo	SI strutture	IV sistemazioni a verde e viabilità
PE progetto esecutivo	SE geologia e idrogeologia	IO opere
AP appalti	IE impianti elettrici e speciali	RE rapporti con enti
DL direzione lavori	IM impianti termo-meccanici	SA servizi accessori
		EE elenco elaborati
		EG elaborati grafici
		RE relazioni
		CM computi metrici e stime
		CC capitolati e contratti
		EP elenco prezzi
		AP analisi prezzi
		LL lista delle lavorazioni
		GL giornale dei lavori
		RC registro di contabilità
		SL stato di avanzamento lavori
		PM piano manutenzione
		VE verbali
		LC lettere e comunicazioni

TITOLO TAVOLA: Piano di Sicurezza e Coordinamento - Piano Interrato

SIGLA: APPR_098 PSC EG 01 RO	file n° 098
DATA: 24/11/2025	Pfte ESECUTIVO
SCALA: 1:100	
FILE: APPR_098 PSC EG 01 RO - Piano di Sicurezza e Coordinamento - Piano Interrato	PROGETTO

CAPO SETTORE LAVORI PUBBLICI
Dott. Danilo Guarti
Settore Lavori Pubblici Comune di Padova

RESPONSABILE UNICO DEL PROGETTO
arch. Domenico Lo Bosco
Settore Lavori Pubblici Comune di Padova