









LEGENDA

-  Ingresso al cantiere
-  Accesso pedonale
-  Ponteggio metallico fisso terra-tetto
-  Ponteggio metallico fisso galleria
-  Area adibita a depositi e carico/scarico
-  Area adibita a WC e/o spogliatoi
-  Area di intervento

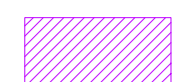

PIANTA PIANO PRIMO (Scala 1:100)

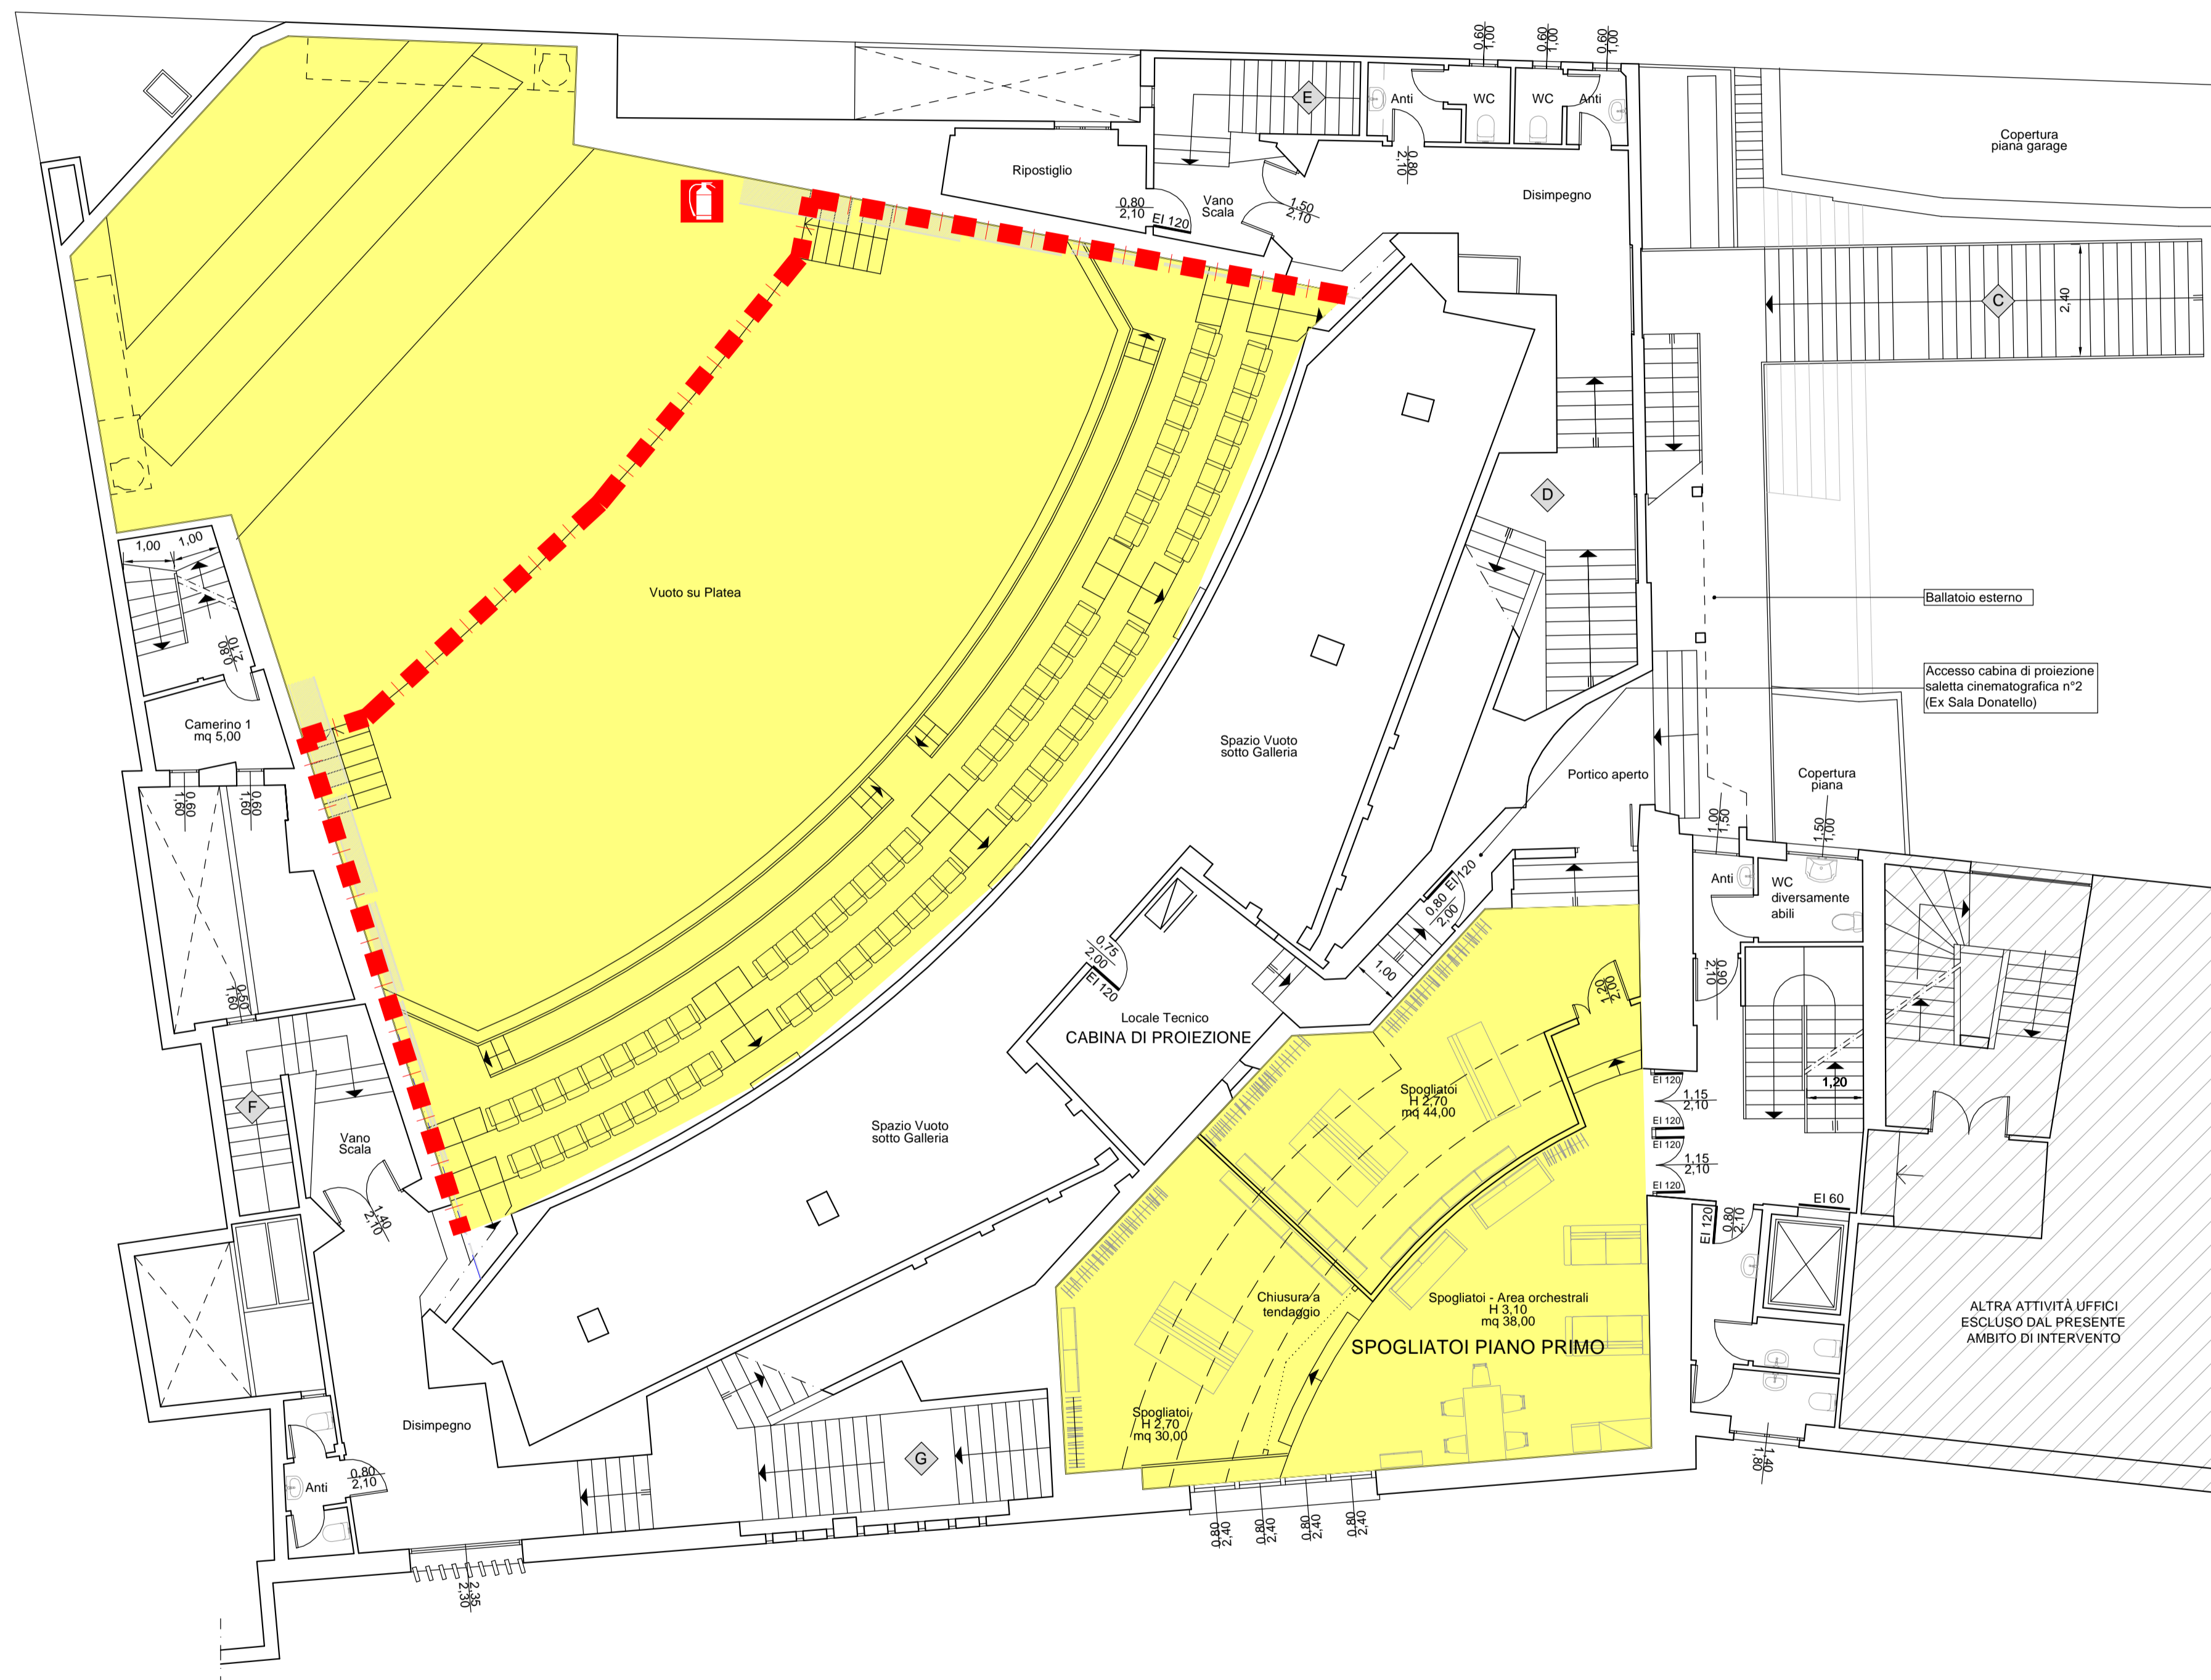CARTELLONISTICA DI CANTIERE PREVISTA ALL'INGRESSO



**SCAVI**  
E' SEVERAMENTE PROIBITO  
AVVICINARSI AI CIGLI DEGLI SCAVI  
AVVICINARSI ALL'ESCAVATORE IN FUNZIONE  
SOSTARSI PRESSO LE SCARPATE  
DEPOSITARE MATERIALI SUI CIGLI



NON RIPARARE  
NE' REGISTRARE  
organi in moto



E' OBBLIGATORIO USARE I MEZZI DI  
PROTEZIONE PERSONALE IN DOTAZIONE A CIASCUNO



NON RIMUOVERE  
I DISPOSITIVI E  
LE PROTEZIONI DI  
SICUREZZA



VIETATO  
IL TRANSITO  
AI PEDONI



VIETATO  
FUMARE





VIETATO L'ACCESSO  
AI NON ADDETTI  
AI LAVORI  
la ditta non risponde di eventuali  
danni a persone o cose

Mettere a disposizione pacchetto di medicazione in idoneo contenitore depositato in cantiere durante l'orario di lavoro.



SEGNALETICA

Simbolo	Descrizione
	DIVIETO DI ACCESSO AL PERSONALE NON AUTORIZZATO
	PERICOLO GENERICO

Comune di Padova



Settore Lavori Pubblici

"RISTRUTTURAZIONE MPX"  
VIA BONPORTI - PADOVA

CIG B5FC2A518F CUP H97B24000140007 Cod. Progetto LLPP EDP 2025/044

PROGETTISTA OPERE ARCHITETTONICHE  
DIRETTORE DEI LAVORI

**Arch. Eleonora Strada**  
indirizzo: via Sorio n° 89 - 35141 Padova  
email: studioarch.strada@gmail.com  
www.architetturacustica.eu

COORDINATORE PER LA SICUREZZA  
PROGETTISTA ANTINCENDIO  
PROGETTISTA IMPIANTI

**Ing. Davide Sabbadin**  
indirizzo: via Tombolan Fava n° 47 - 35129 Padova  
email: info@sdprogetti.it

**Arch. Ivan Iobstraibizer**

indirizzo: via San Pietro n° 77 A - 35139 Padova  
email: ivan@iobstraibizer.eu

FASE	AREA	IA	TIPO ELABORATO
GC gestione commessa	PI pianificazione	IA impianti antincendio	EE elenco elaborati
IP indagini preliminari	UR urbanistica	SI sicurezza	EG elaborati grafici
PF progetto di fattibilità	AR architettonico	CO contabilità	RE relazioni
PD progetto definitivo	SI strutture	IV sistemazioni a verde e viabilità	CM componi meteo e sisma
PE progetto esecutivo	SE geologia e idrogeologia	IO intesa opere	CC capitolati e contratti
AP appalti	IE impianti elettrici e speciali	RE rapporti con enti	EP elenco prezzi
DL direzione lavori	IM impianti termo-meccanici	SA servizi accessori	AP analisi prezzi
			LL lista delle lavorazioni
			GL giornale dei lavori
			RC registro di contabilità
			SL stato di avanzamento lavori
			PM piano manutenzione
			VE verbali
			LC lettere e comunicazioni

TITOLO TAVOLA: Piano di Sicurezza e Coordinamento - Piano Primo

SIGLA: APPR_100 PSC EG 03 RO	file n° 100
DATA: 24/11/2025	PFTE ESECUTIVO
SCALA: 1:100	
FILE: APPR_100 PSC EG 03 RO - Piano di Sicurezza e Coordinamento - Piano Primo	<b>PROGETTO</b>

CAPO SETTORE LAVORI PUBBLICI  
Dott. Danilo Guarti  
Settore Lavori Pubblici Comune di Padova

RESPONSABILE UNICO DEL PROGETTO  
arch. Domenico Lo Bosco  
Settore Lavori Pubblici Comune di Padova