









LEGENDA

-  Ingresso al cantiere
-  Accesso pedonale
-  Ponteggio metallico fisso terra-tetto
-  Ponteggio metallico fisso galleria
-  Area adibita a depositi e carico/scarico
-  Area adibita a WC e/o spogliatoi
-  Area di intervento

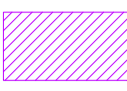

PIANTA PIANO PRIMO RIALZATO (Scala 1:100)

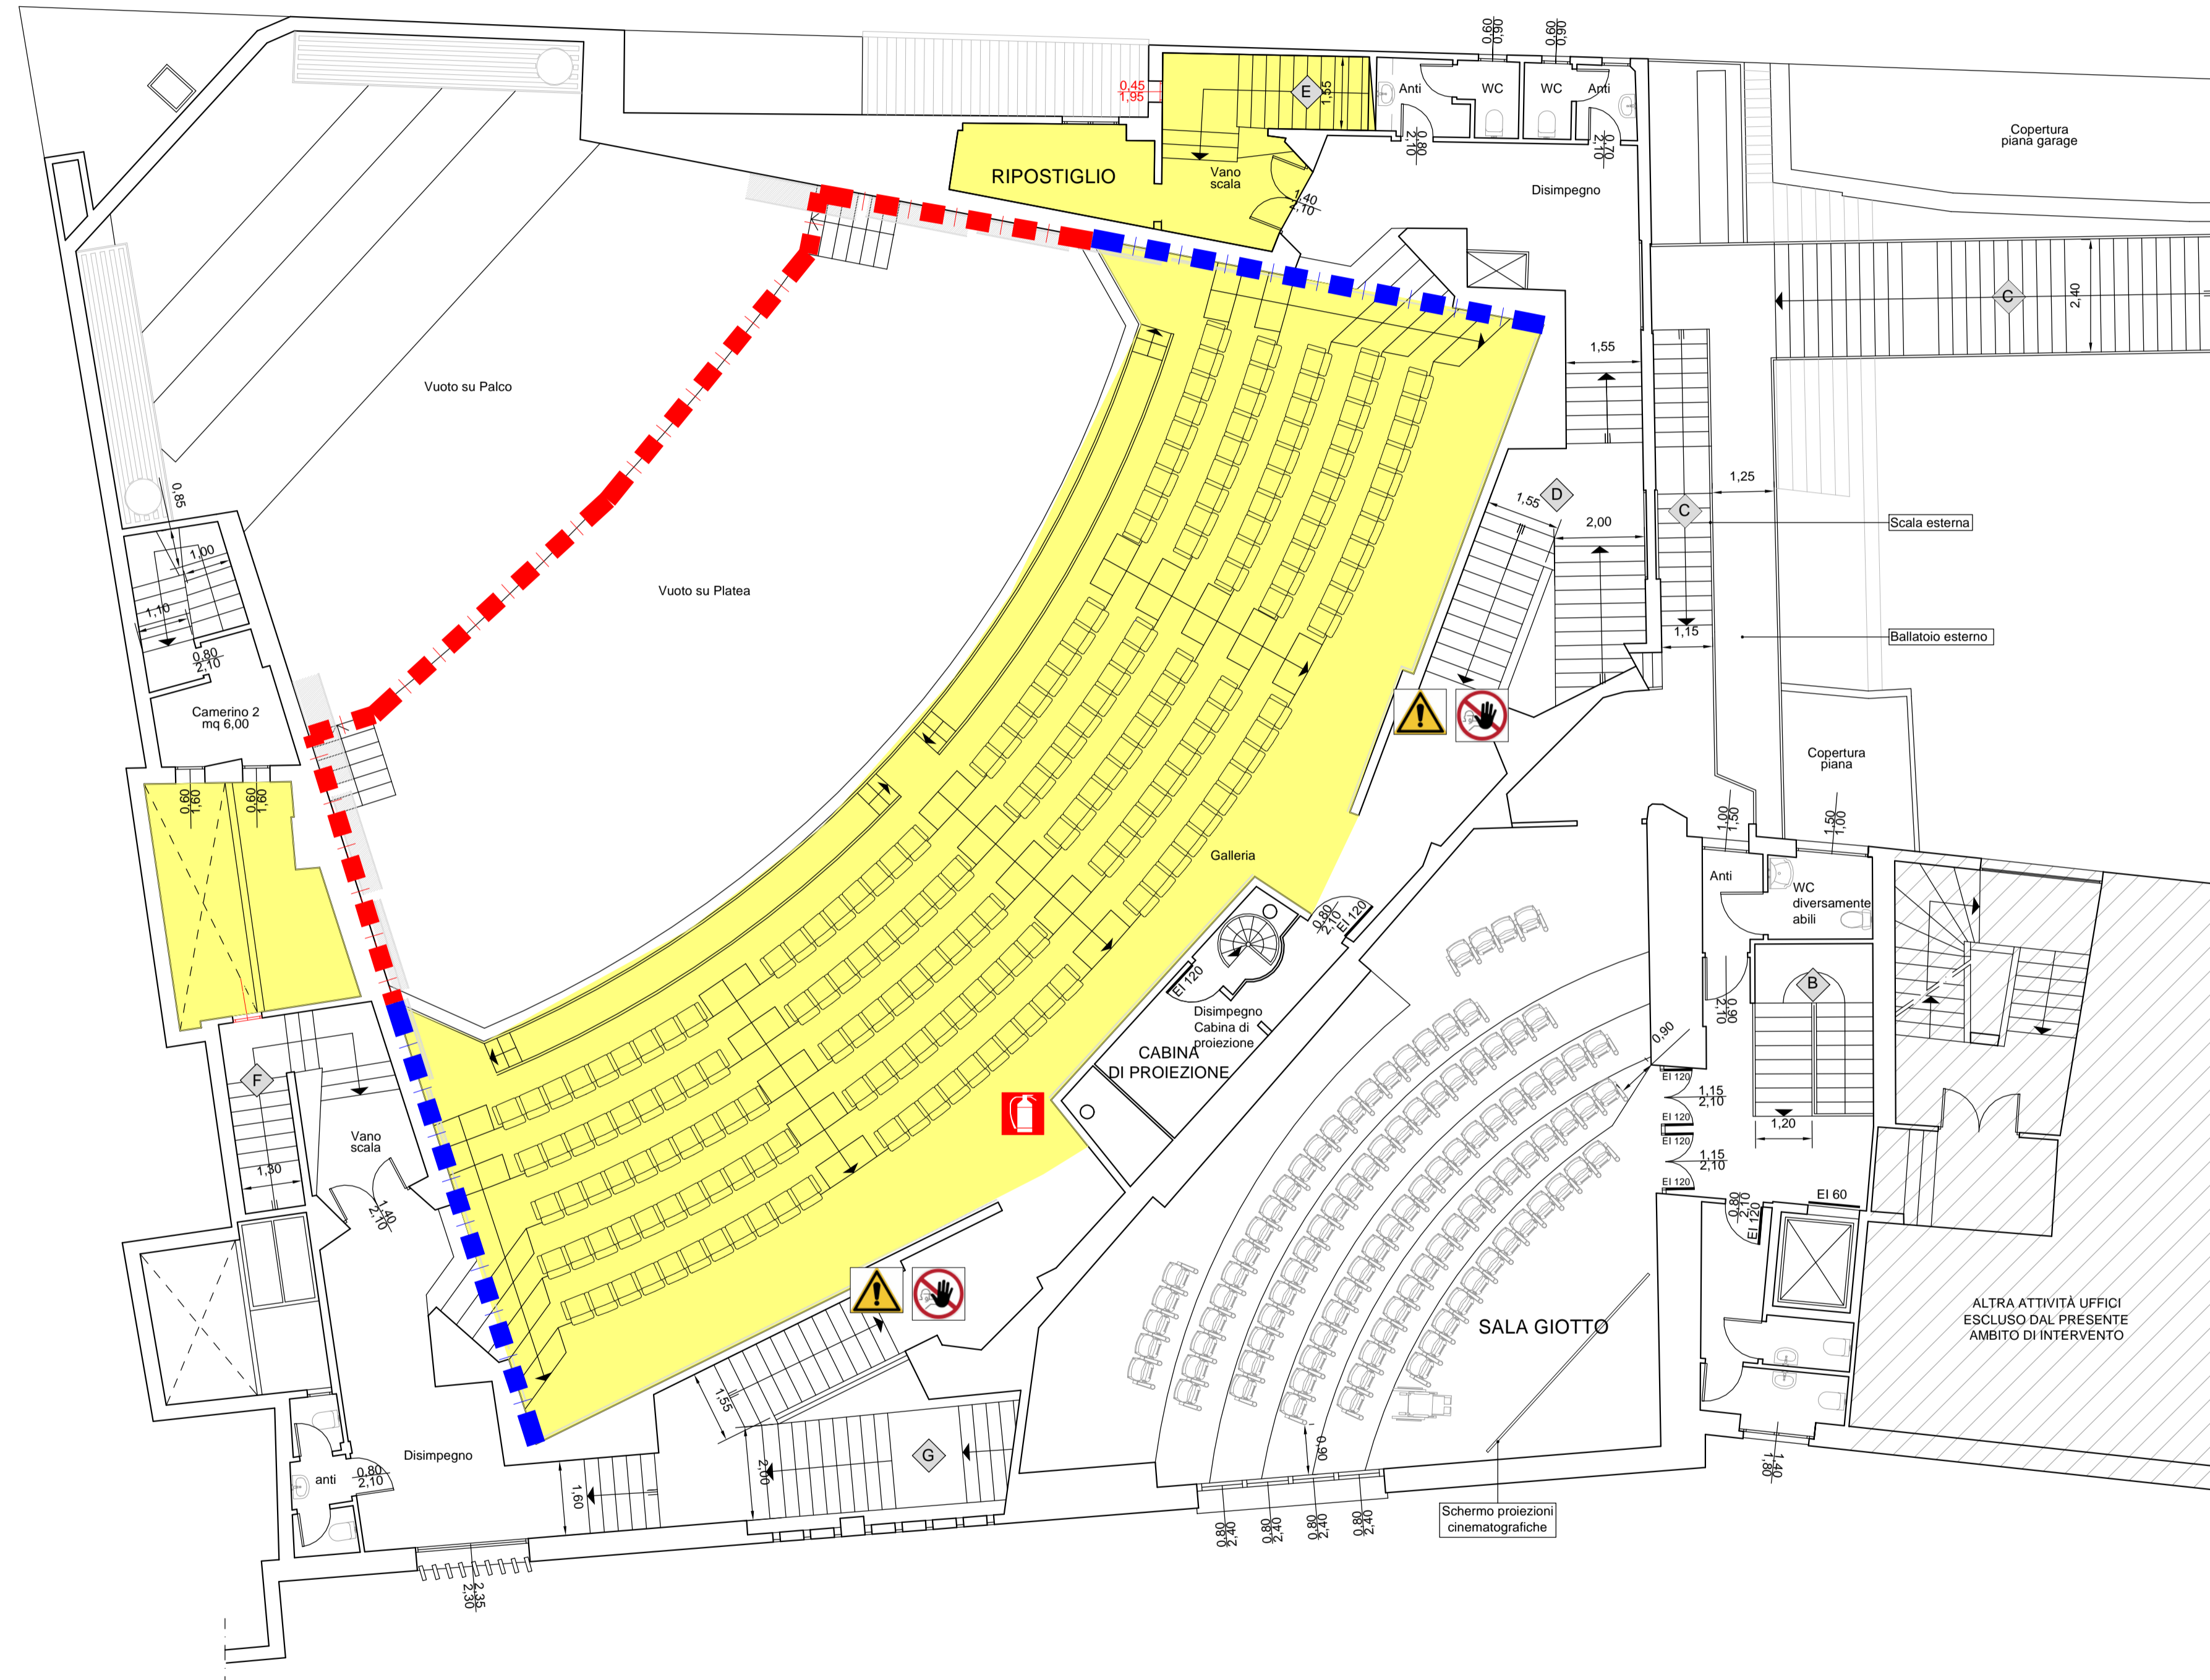CARTELLONISTICA DI CANTIERE PREVISTA ALL'INGRESSO



SCAVI
E' SEVERAMENTE PROIBITO
AVVICINARSI AI OGLI DEGLI SCAVI
AVVICINARSI ALL'ESCAVATORE IN FUNZIONE
SOSTARE PRESSO LE SCARPATE
DEPOSITARE MATERIALI SUI COLI



NON RIPARARE
NE' REGISTRARE
organi in moto



NON RIMUOVERE
I DISPOSITIVI E
LE PROTEZIONI
DI SICUREZZA



VIETATO
IL TRANSITO
AI PEDONI



VIETATO L'ACCESSO
AI NON ADDETTI
AI LAVORI
la ditta non risponde di eventuali
danni a persone o cose





VIETATO
FUMARE

Mettere a disposizione pacchetto di medicazione in idoneo contenitore depositato in cantiere durante l'orario di lavoro.



SEGNALETICA

Simbolo	Descrizione
	DIVIETO DI ACCESSO AL PERSONALE NON AUTORIZZATO
	PERICOLO GENERICO

Comune di Padova



Settore Lavori Pubblici

"RISTRUTTURAZIONE MPX"
VIA BONPORTI - PADOVA

CIG B5FC2A518F CUP H97B24000140007 Cod. Progetto LLPP EDP 2025/044

PROGETTISTA OPERE ARCHITETTONICHE
DIRETTORE DEI LAVORI

Arch. Eleonora Strada
indirizzo: via Sorio n° 89 - 35141 Padova
email: studioarch.strada@gmail.com
www.architetturacustica.eu

COORDINATORE PER LA SICUREZZA
PROGETTISTA ANTINCENDIO
PROGETTISTA IMPIANTI

Ing. Davide Sabbadin
indirizzo: via Tombolan Fava n° 47 - 35129 Padova
email: info@sdprogetti.it

Arch. Ivan Iobstraibizer

indirizzo: via San Pietro n° 77 A - 35139 Padova
email: ivan@iobstraibizer.eu

FASE	AREA	IA	TIPO ELABORATO	LL
GC gestione commessa	PI pianificazione	IA impianti antincendio	EE elenco elaborati	LL lista delle lavorazioni
IP indagini preliminari	UR urbanistica	SI sicurezza	EG elaborati grafici	GL giornale dei lavori
PF progetto di fattibilità	AR architettonico	CO contabilità	RE relazioni	RC registro di contabilità
PD progetto definitivo	SI strutture	IV sistemazioni a verde e viabilità	CM computi metrici e stime	SL stato di avanzamento lavori
PE progetto esecutivo	SE geologia e idrogeologia	IO intesa opere	CC capitolati e contratti	PM piano manutenzione
AP appalto	IE impianti elettrici e speciali	RE rapporti con enti	EP elenco prezzi	VE verbali
DL direzione lavori	IM impianti termo-meccanici	SA servizi accessori	AP analisi prezzi	LC lettere e comunicazioni

TITOLO TAVOLA: Piano di Sicurezza e Coordinamento - Piano Primo Rialzato

SIGLA: APPR_101_PSC_EG_04_R0	file n° 101
DATA: 24/11/2025	PFTF ESECUTIVO
SCALA: 1:100	
FILE: APPR_101_PSC_EG_04_R0 - Piano di Sicurezza e Coordinamento - Piano Primo Rialzato	PROGETTO

CAPO SETTORE LAVORI PUBBLICI
Dott. Danilo Guarti
Settore Lavori Pubblici Comune di Padova

RESPONSABILE UNICO DEL PROGETTO
arch. Domenico Lo Bosco
Settore Lavori Pubblici Comune di Padova