



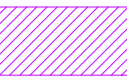


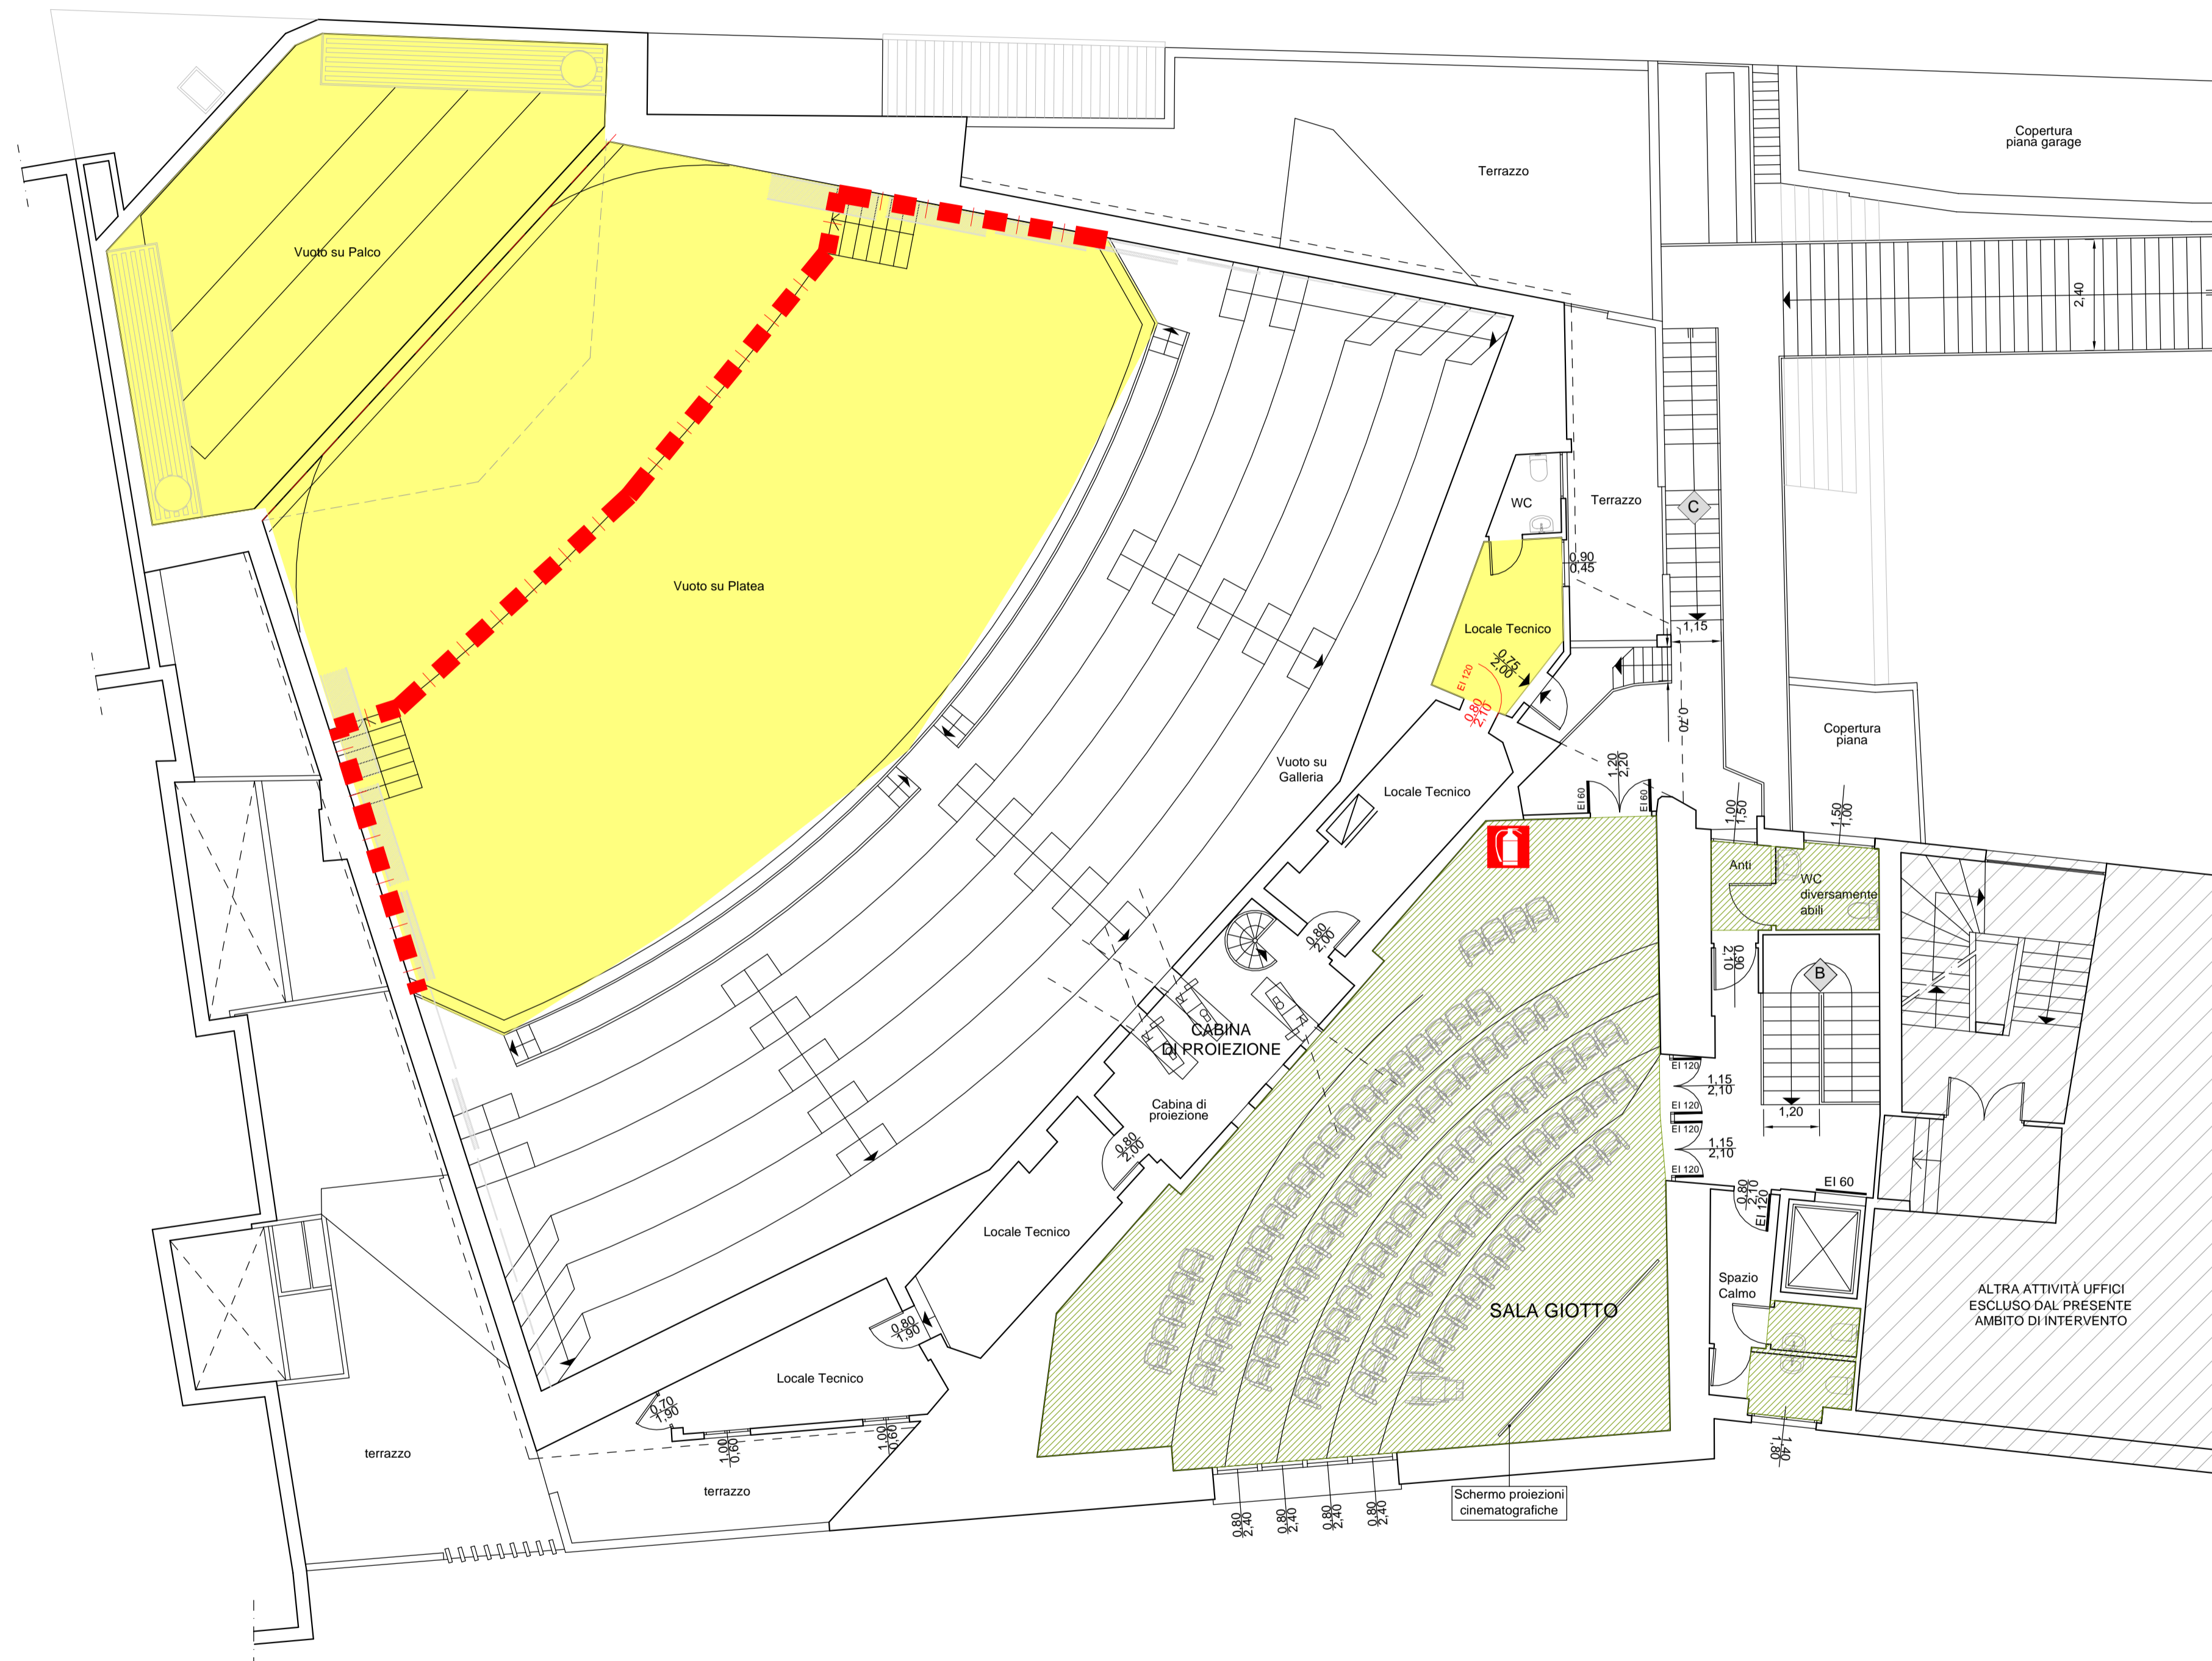


LEGENDA

-  Ingresso al cantiere
-  Accesso pedonale
-  Ponteggio metallico fisso terra-tetto
-  Ponteggio metallico fisso galleria
-  Area adibita a depositi e carico/scarico
-  Area adibita a WC e/o spogliatoi
-  Area di intervento



PIANTA PIANO SECONDO (Scala 1:100)

CARTELLONISTICA DI CANTIERE PREVISTA ALL'INGRESSO



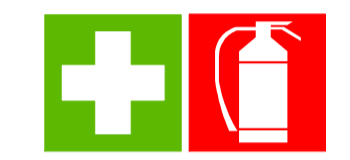









E' OBBLIGATORIO USARE I MEZZI DI PROTEZIONE PERSONALE IN DOTAZIONE A CIASCUNO

Mettere a disposizione pacchetto di medicazione in idoneo contenitore depositato in cantiere durante l'orario di lavoro.



SEGNALETICA	
Simbolo	Descrizione
	DIVIETO DI ACCESSO AL PERSONALE NON AUTORIZZATO
	PERICOLO GENERICO

Comune di Padova



Settore Lavori Pubblici

"RISTRUTTURAZIONE MPX" VIA BONPORTI - PADOVA

CIG B5FC2A518F CUP H97B24000140007 Cod. Progetto LLPP EDP 2025/044

PROGETTISTA OPERE ARCHITETTONICHE DIRETTORE DEI LAVORI

**Arch. Eleonora Strada**  
 indirizzo: via Sorio n° 89 - 35141 Padova  
 email: studioarch.strada@gmail.com  
 www.architetturacustica.eu

COORDINATORE PER LA SICUREZZA PROGETTISTA IMPIANTI

**Ing. Davide Sabbadin**  
 indirizzo: via Tombolan Fava n° 47 - 35129 Padova  
 email: info@sdprogetti.it

**Arch. Ivan Iobstraibizer**  
 indirizzo: via San Pietro n° 77 A - 35139 Padova  
 email: ivan@iobstraibizer.eu

FASE	AREA	TIPO ELABORATO
GC gestione commessa	PI pianificazione	IA impianti antincendio
IP indagini preliminari	UR urbanistica	SI sicurezza
PF progetto di fattibilità	AR architettonico	CO contabilità
PD progetto definitivo	SI strutture	W sistemazioni a verde e viabilità
PE progetto esecutivo	SE geologia e idrogeologia	IO intesa opere
AP appalti	IE impianti elettrici e speciali	RE rapporti con enti
DL direzione lavori	IM impianti termo-meccanici	SA servizi accessori
		EE elenco elaborati
		EG elaborati grafici
		RE relazioni
		CM computi metrici e stime
		CC capitolati e contratti
		EP elenco prezzi
		AP analisi prezzi
		LL lista delle lavorazioni
		GL giornale dei lavori
		RC registro di contabilità
		SL stato di avanzamento lavori
		PM piano manutenzione
		VE verbali
		LC lettere e comunicazioni

TITOLO TAVOLA: Piano di Sicurezza e Coordinamento - Piano Secondo

SIGLA: APPR_102 PSC EG 05 R0	file n° 102
DATA: 24/11/2025	PFTE
SCALA: 1:100	ESECUTIVO
FILE: APPR_102 PSC EG 05 R0 - Piano di Sicurezza e Coordinamento - Piano Secondo	<b>PROGETTO</b>

CAPO SETTORE LAVORI PUBBLICI  
 Dott. Danilo Guarti  
 Settore Lavori Pubblici Comune di Padova

RESPONSABILE UNICO DEL PROGETTO  
 arch. Domenico Lo Bosco  
 Settore Lavori Pubblici Comune di Padova