



PROSPETTO EST

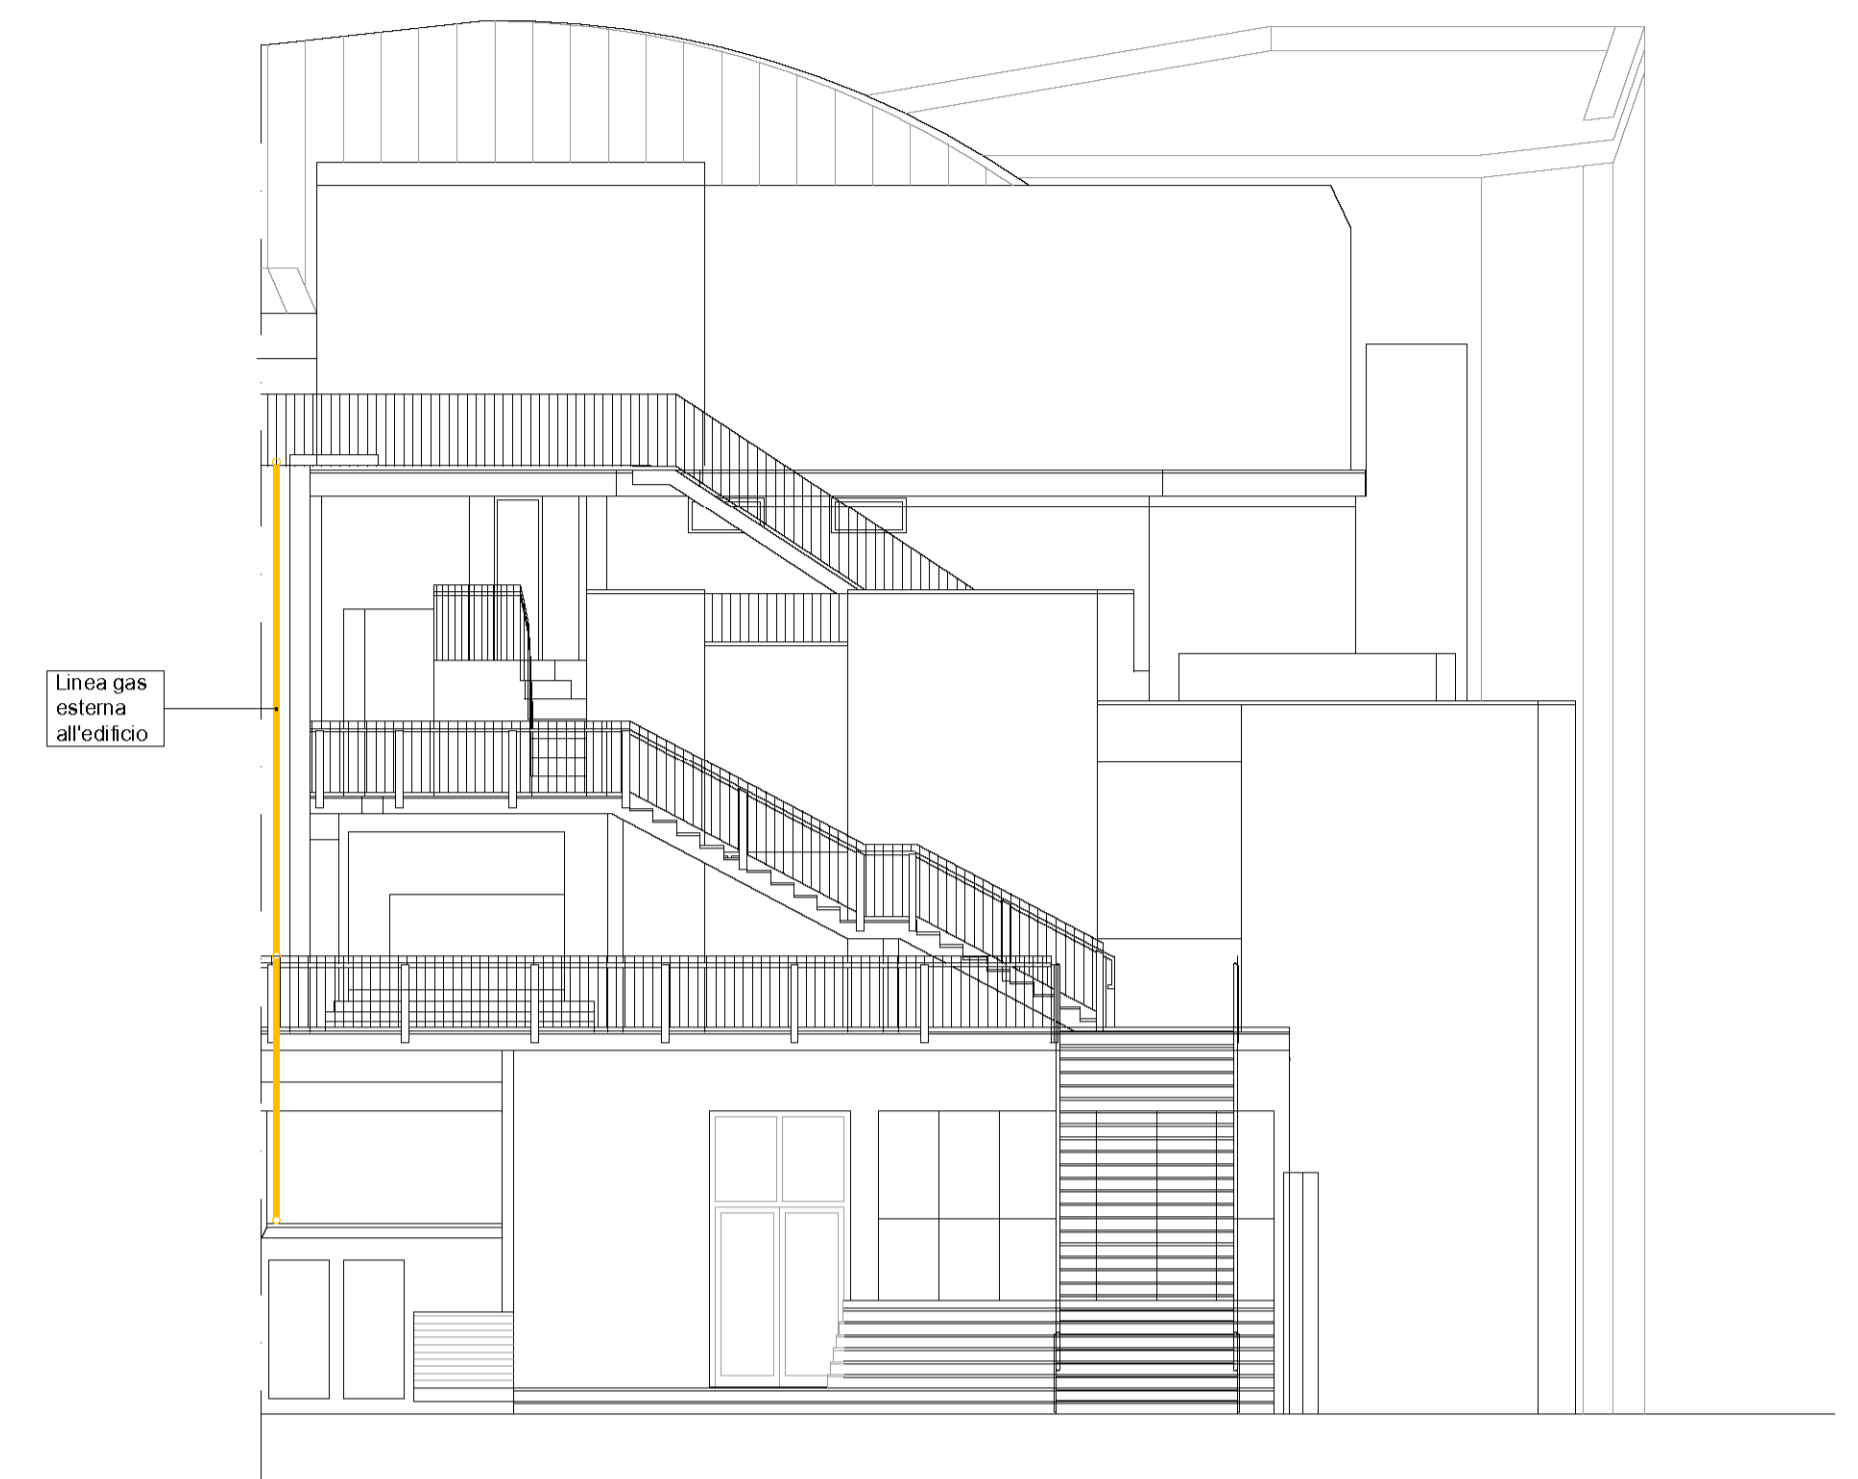

PROSPETTO NORD

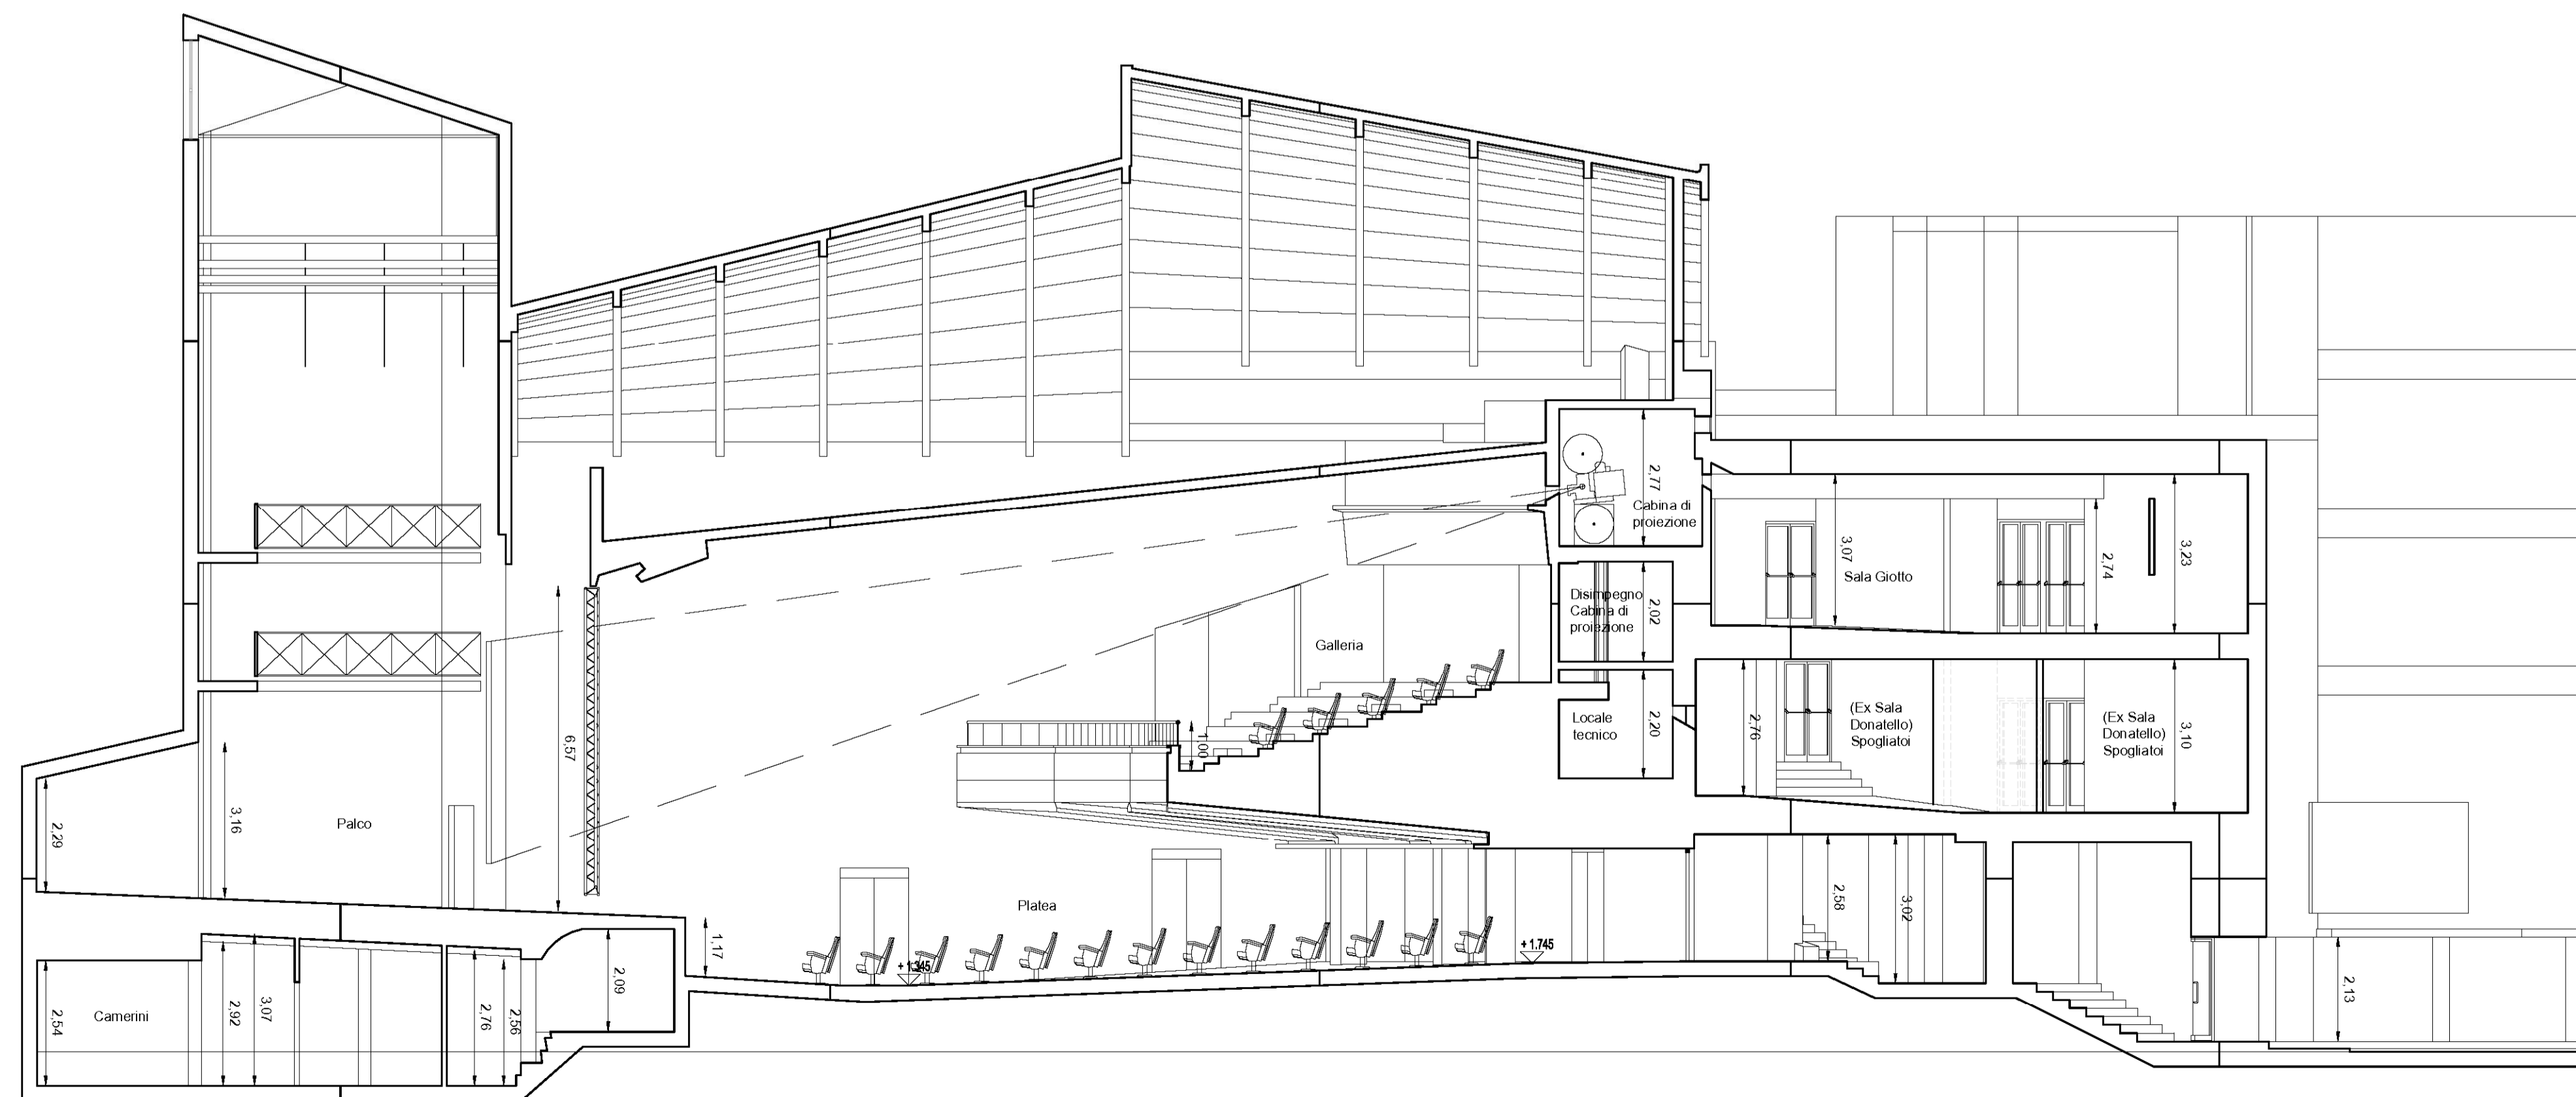

SEZIONE A-A

Comune di Padova



Settore Lavori Pubblici

"RISTRUTTURAZIONE MPX"
VIA BONPORTI - PADOVA

CIG B5FC2A518F CUP H97B24000140007 Cod. Progetto LLPP EDP 2025/044

PROGETTISTA OPERE ARCHITETTONICHE
DIRETTORE DEI LAVORI

Arch. Eleonora Strada

indirizzo: via Sorio n° 89 - 35141 Padova
email: studioarch.strada@gmail.com
www.architetturacustica.eu

Arch. Ivan Iobstraibizer

indirizzo: via San Pietro n° 77 A - 35139 Padova
email: ivan@lobstraibizer.eu

COORDINATORE PER LA SICUREZZA
PROGETTISTA IMPIANTI

Ing. Davide Sabbadin

indirizzo: via Tombolan Fava n° 47 - 35129 Padova
email: info@sdprogetti.it

FASE	AREA	IA	TIPO ELABORATO
GC gestione commessa	PI pianificazione	IA impianti antincendio	EE elenco elaborati
IP indagini preliminari	UR urbanistica	SI sicurezza	EG elaborati grafici
PR progetto di fattibilità	AR architettonico	CD contabilità	RE relazioni
PD progetto definitivo	ST strutture	VV valutazioni a verde e viabilità	CM computi metrici e stime
PE progetto esecutivo	SE geologia e idrogeologia	ID intesa opere	CC capitolati e contratti
AP appalto	IE impianti elettrici e speciali	RE rapporti con enti	EP elenco prezzi
DL direzione lavori	IM impianti termomeccanici	SA servizi accessori	AP analisi prezzi
			LL lista delle lavorazioni
			GL giornale dei lavori
			RC registro di contabilità
			SL stato di avanzamento lavori
			PM piano manutenzione
			VE verbali
			LC lettere e comunicazioni

TITOLO TAVOLA: Prospetti e Sezioni

SIGLA: PFTE VF EG 09 R1	file n° 71
DATA: 30/06/2025	PFTE ESECUTIVO
SCALA: 1:100	
FILE: PFTE VF EG 09 R1 Prospetti e Sezioni	PROGETTO

CAPO SETTORE LAVORI PUBBLICI
Dott. Danilo Guarti
Settore Lavori Pubblici Comune di Padova

RESPONSABILE UNICO DEL PROGETTO
arch. Domenico Lo Bosco
Settore Lavori Pubblici Comune di Padova