


STATO DI FATTO

Vano	s.utile mq	H locali m	Volume mc	sup. finestrata mq	Rapp. Aeroill. (su.fin ≥ 1/8 s.u.)
PIANO INTERRATO					
1 CORRIDOIO	31,33	2,40	75,19	/	/
2 ANTI F	2,8	2,40	6,72	/	/
3 WC F	3,78	2,40	9,07	0,35	≤ 0,47
4 ANTI M	2,24	2,40	5,38	/	/
5 WC M	2,90	2,40	6,96	0,35	≤ 0,36
6 RIPOSTIGLIO	4,90	2,40	11,76	0,35	≤ 0,61
7 DISIMPEGNO	30,30	2,70	81,81	/	/
8 LOCALE	25,50	2,24	57,12	/	/
9 DISIMPEGNO	30,70	2,33	71,53	/	/
10 CAMERINO	8,00	2,85	22,80	/	/
11 CAMERINO	8,60	2,90	24,94	/	/
12 CAMERINO	8,85	2,47	21,86	/	/
13 CAMERINO	6,60	2,47	16,30	/	/
14 CAMERINO	6,94	2,64	18,29	/	/
15 CAMERINO	5,60	2,50	14,00	/	/
TOTALE	179,04		443,73		


STATO DI PROGETTO

Vano	s.utile mq	H locali m	Volume mc	sup. finestrata mq	Rapp. Aeroill. (su.fin ≥ 1/8 s.u.)
PIANO INTERRATO					
1 CORRIDOIO	31,33	2,40	75,19	/	/
2 ANTI M	2,8	2,40	6,72	/	/
3 WC M	3,78	2,40	9,07	0,35	≤ 0,47
4 ANTI M	2,24	2,40	5,38	/	/
5 WC M	2,90	2,40	6,96	0,35	≤ 0,36
6 ANTI F	2,50	2,40	6,00	0,35	> 0,31
6a WC F	1,92	2,40	4,61	/	/
7 DISIMPEGNO	30,30	2,70	81,81	/	/
8 LOCALE TECNICO	25,50	2,24	57,12	/	/
9 LOCALE ACCESS.	75,30	2,60	195,78	/	/
TOTALE	178,57		448,64		

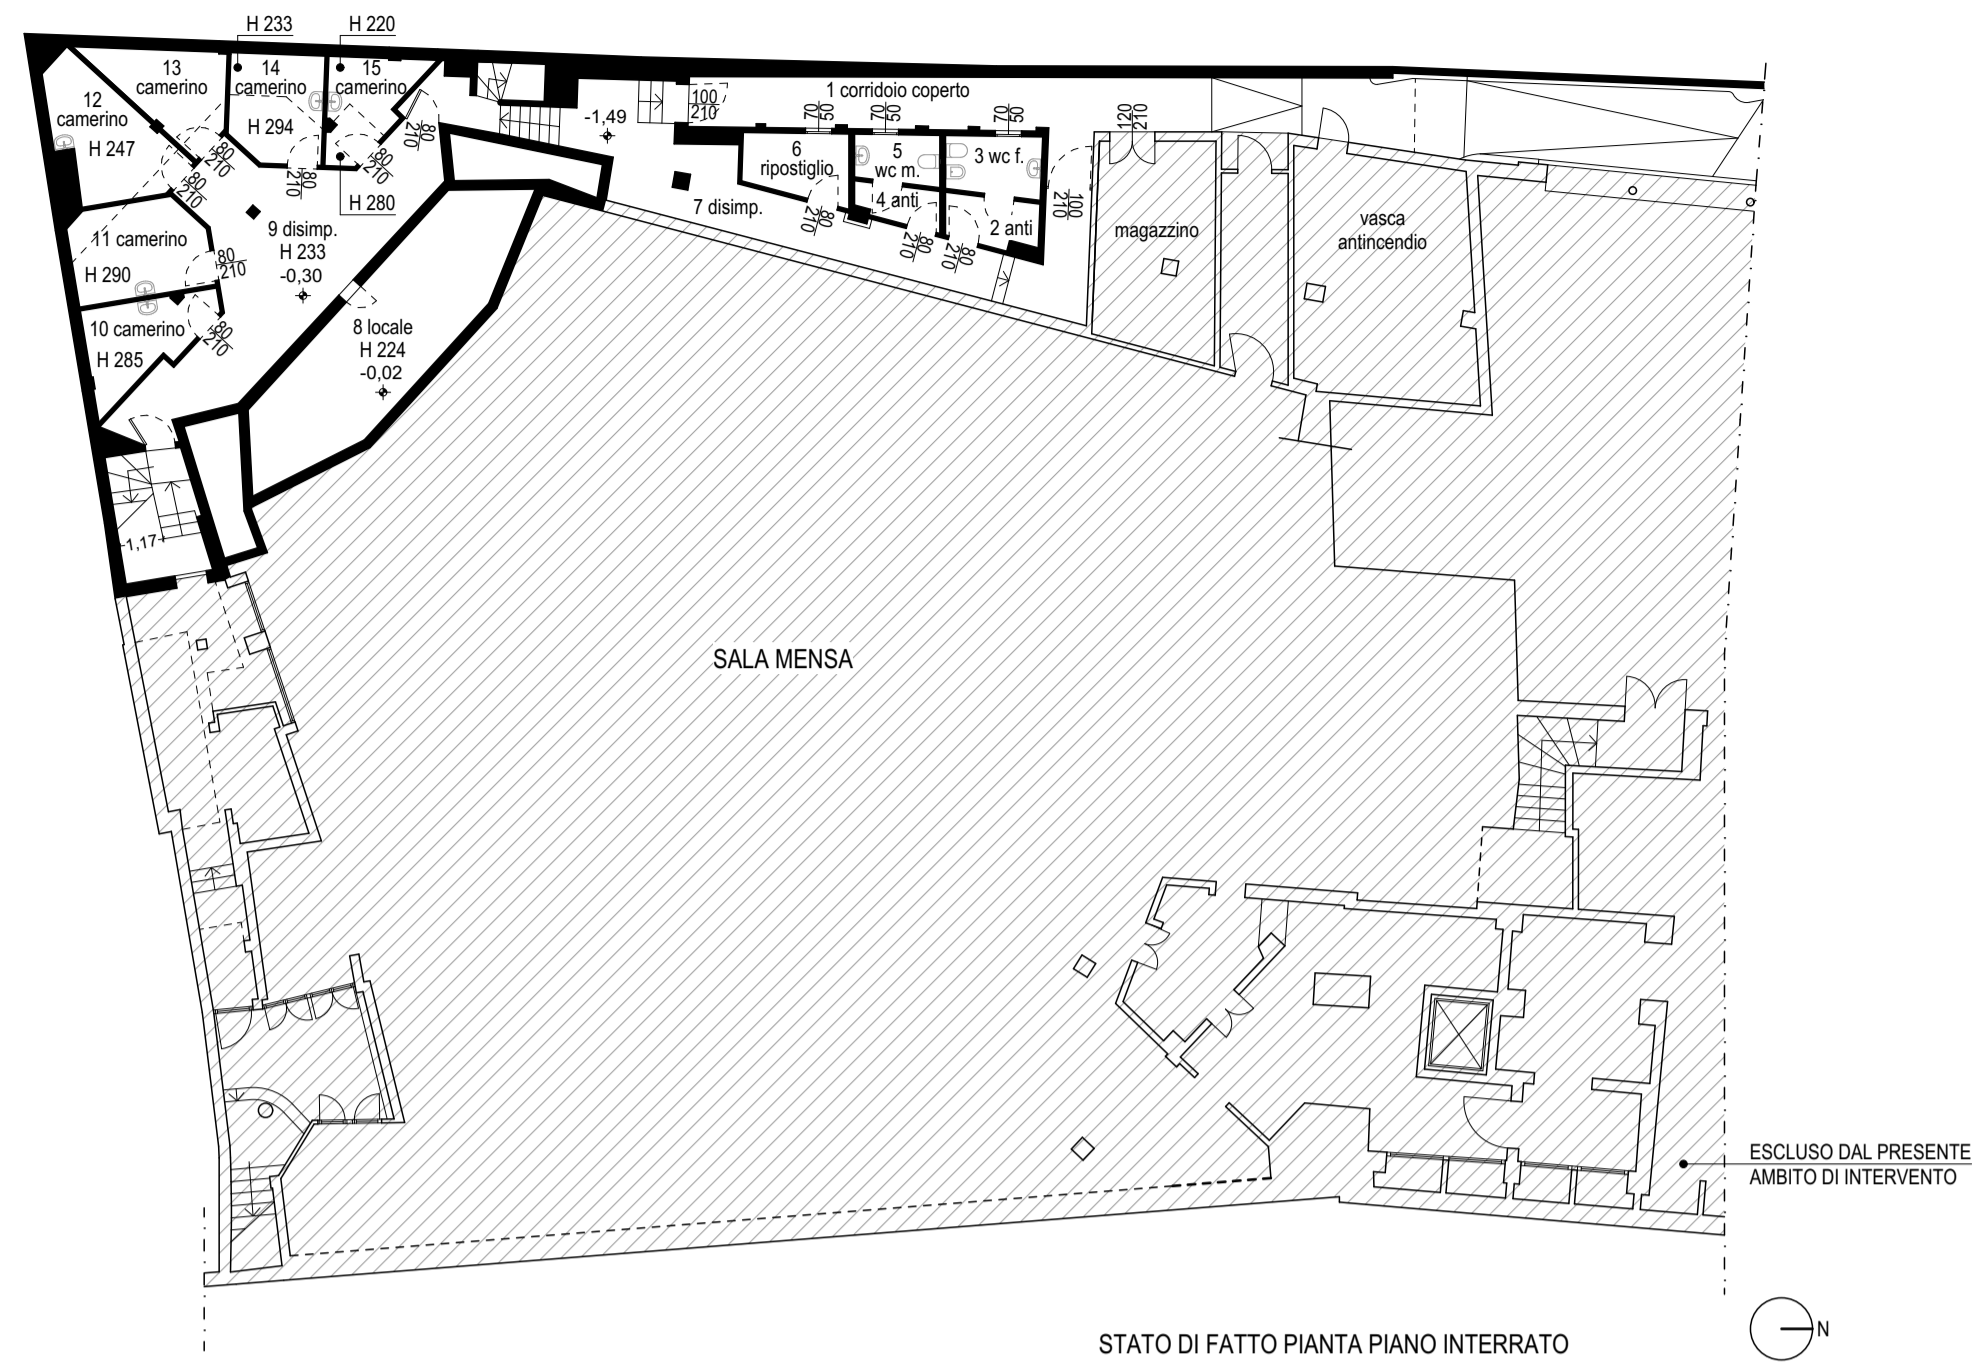

STATO DI FATTO PIANTA PIANO INTERRATO

NOTA:
 Nei locali igienici le opere previste sono di manutenzione ordinaria mediante igienizzazione dei locali, sostituzione delle rubinetterie, pitture.
 Agibilità locali n. 1118 del 30/08/2002 ai sensi art. 80 TULPS (R.D. 18/06/1931 n. 773)

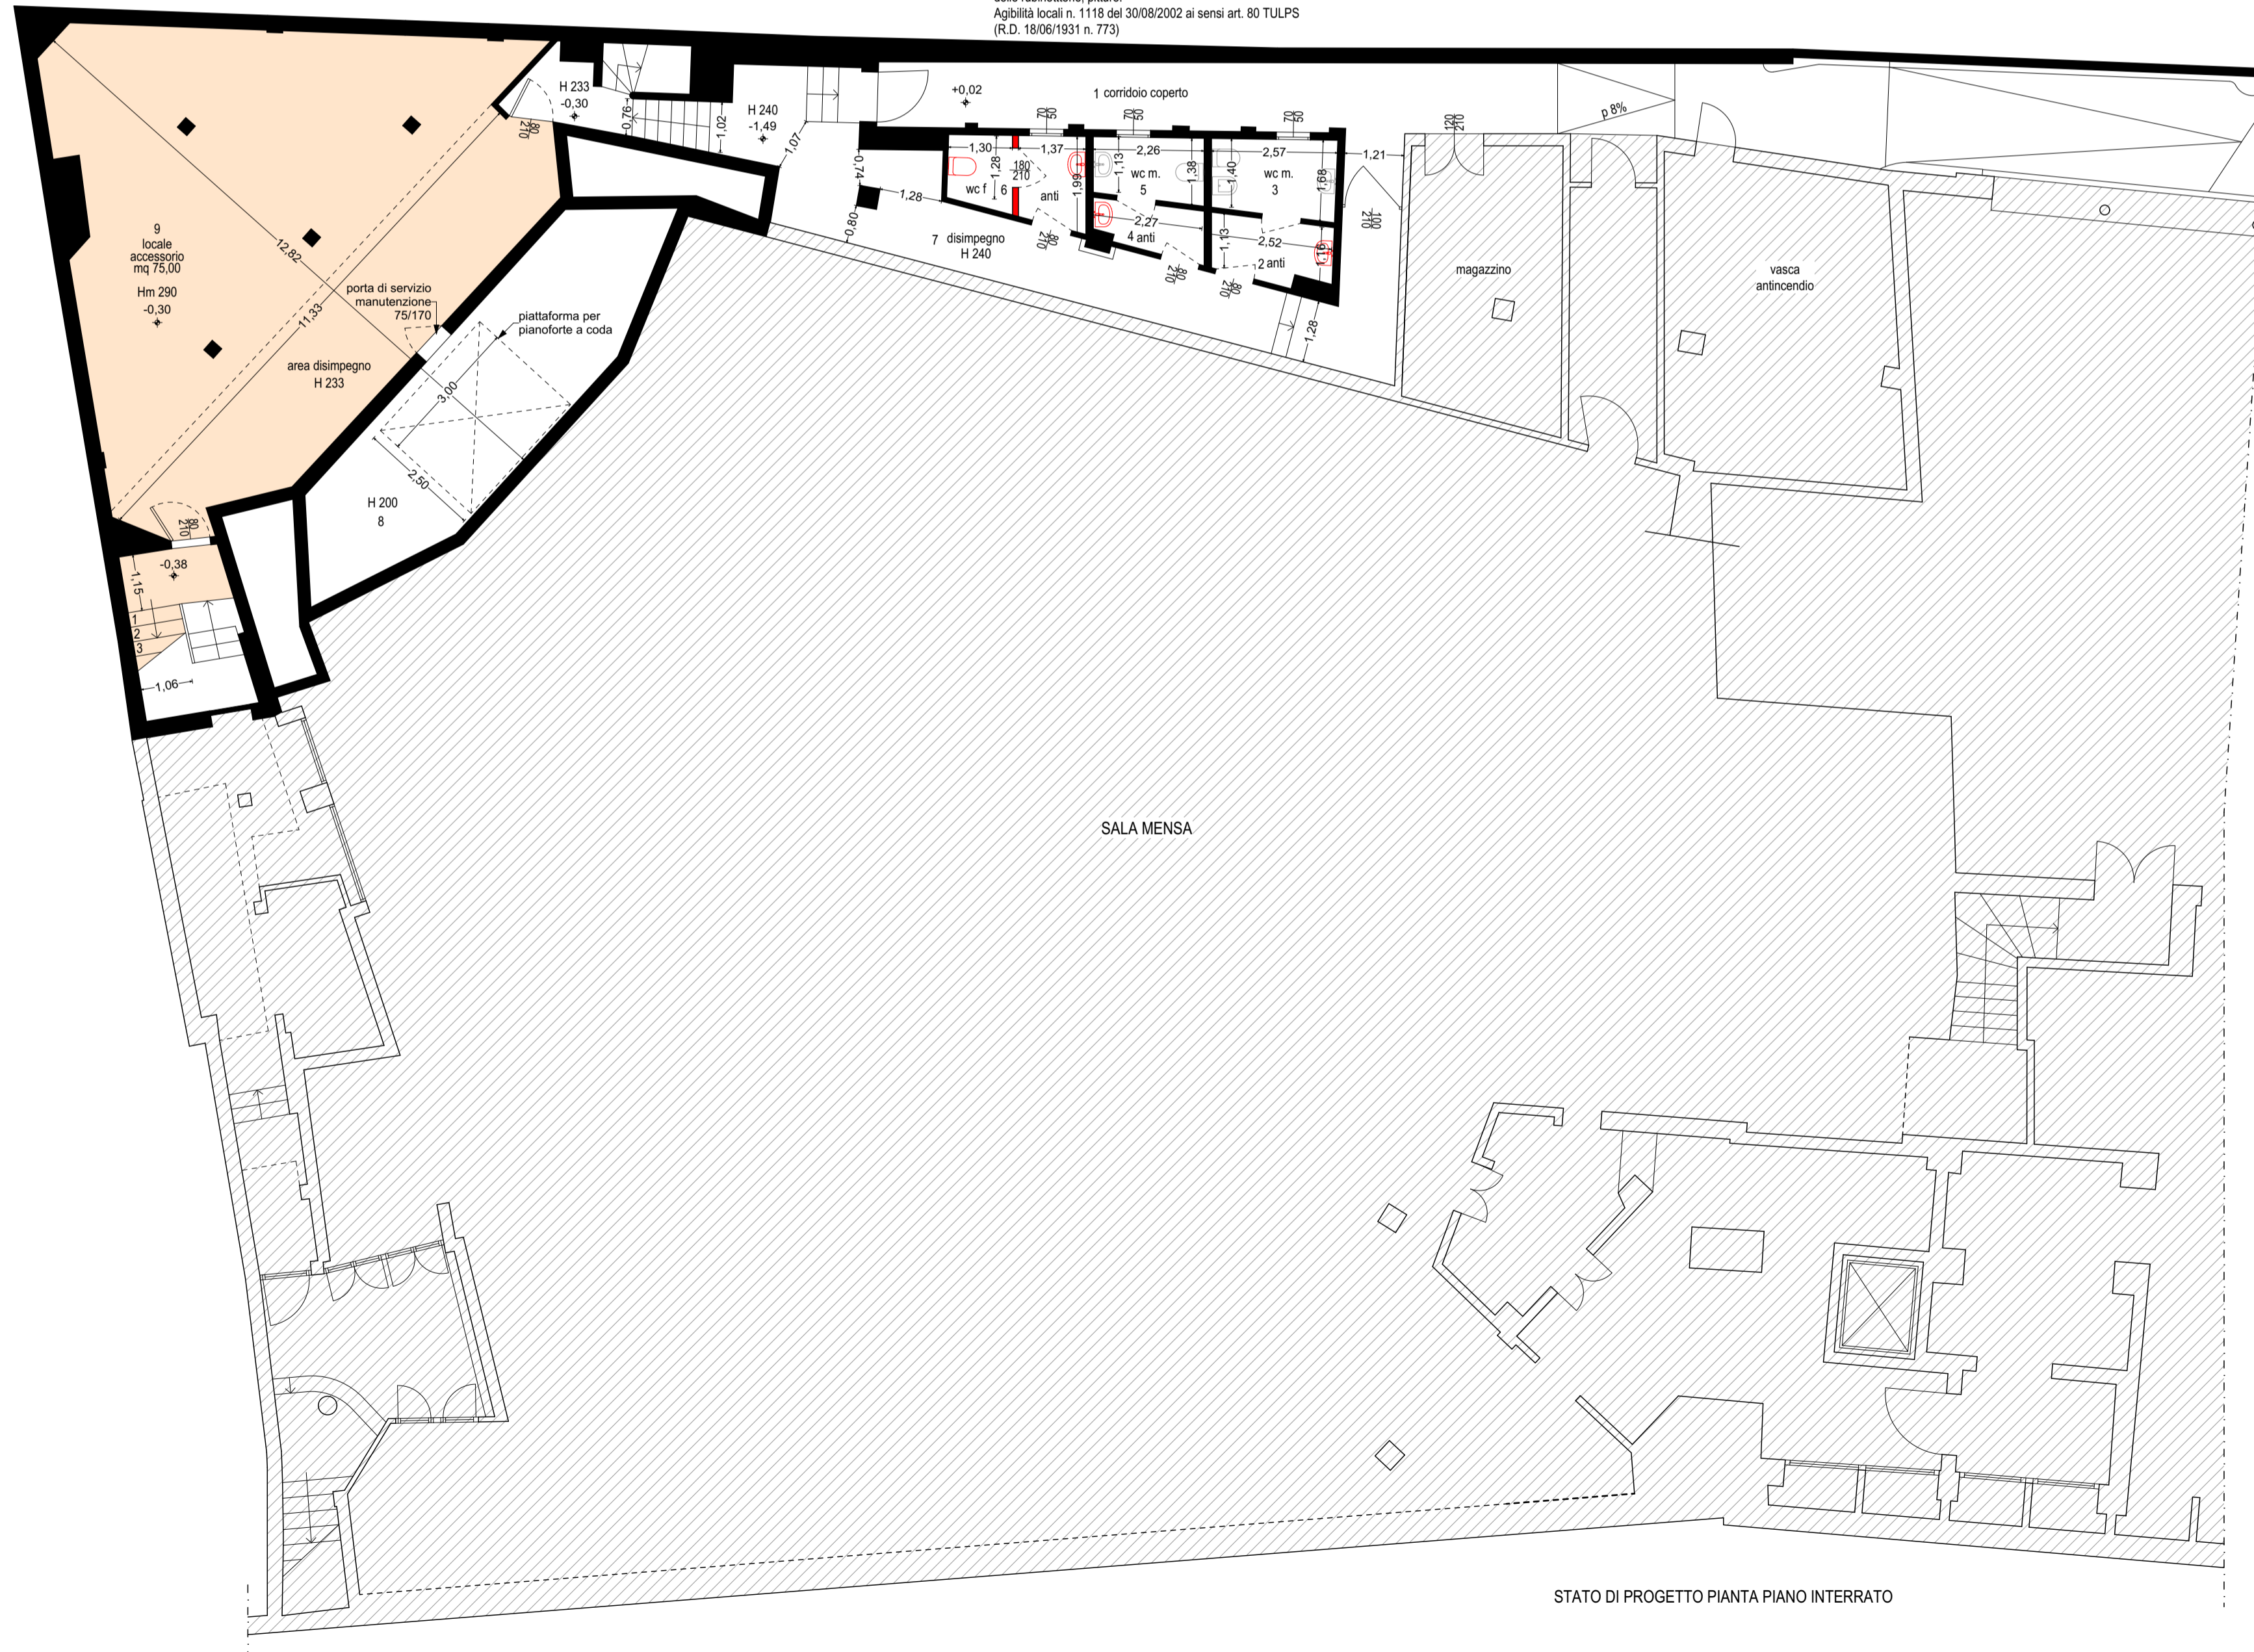

STATO DI PROGETTO PIANTA PIANO INTERRATO

INTERVENTI DI ADEGUAMENTO A SERVIZIO ORCHESTRA

Comune di Padova



Settore Lavori Pubblici

"RISTRUTTURAZIONE MPX"
 VIA BONPORTI - PADOVA

CIG B5FC2A518F CUP H97B24000140007 Cod. Progetto LLPP EDP 2025/044

**PROGETTISTA OPERE ARCHITETTONICHE
 DIRETTORE DEI LAVORI**

Arch. Eleonora Strada
 indirizzo: via Sorio n°89 - 35141 Padova, PD
 email: studioarch.strada@gmail.com
 www.architetturacustica.eu

**COORDINATORE PER LA SICUREZZA
 PROGETTISTA ANTINCENDIO**

PROGETTISTA IMPIANTI
Ing. Davide Sabbadin
 indirizzo: via Tombolan Fava, 47 35129 Padova
 e-mail: info@sdprogetti.it

Arch. Ivan Iobstraibizer

indirizzo: via San Pietro n° 77a - 35139 Padova
 email: ivan@iobstraibizer.eu

FASE	AREA	TIPO ELABORATO
GC gestione commessa	PI pianificazione	IA impianti antincendio
IP indagini preliminari	UR urbanistica	SI sicurezza
PF progetto di fattibilità	AR architettonico	CO contabilità
PD progetto definitivo	ST strutture	IV sistemazioni a verde e viabilità
PE progetto esecutivo	GE geologia e idrogeologia	ID intera opera
AP appalto	IE impianti elettrici e speciali	RE rapporti con enti
DL direzione lavori	IM impianti termo-meccanici	SA servizi accessori
		EE elenco elaborati
		EG elaborati grafici
		RE relazioni
		CM computi metrici e stime
		CC capitolati e contratti
		EP elenco prezzi
		AP analisi prezzi
		LL lista delle lavorazioni
		GL giornale dei lavori
		PC registro di contabilità
		SL stato di avanzamento lavori
		PM piano manutenzione
		VE verbali
		LC lettere e comunicazioni

TITOLO TAVOLA: Piante Piano Interrato stato di fatto e di progetto

SIGLA: PFTE AR EG 12 R0	file n°	12
DATA: 30/06/2025; 08/09/2025 rev1 - richiesta integ. ULSS; 08/10/2025 rev2 agg. CCVLPS	PFTE	ESECUTIVO
SCALA: 1:200 1:100		
FILE: PFTE AR EG 12 R0 - Pianta Piano Interrato stato di fatto e di progetto		PROGETTO

CAPO SETTORE LAVORI PUBBLICI
 Dott. Danilo Guarti
 Settore Lavori Pubblici Comune di Padova

RESPONSABILE UNICO DEL PROGETTO
 arch. Domenico Lo Bosco
 Settore Lavori Pubblici Comune di Padova