



PROSPETTO EST

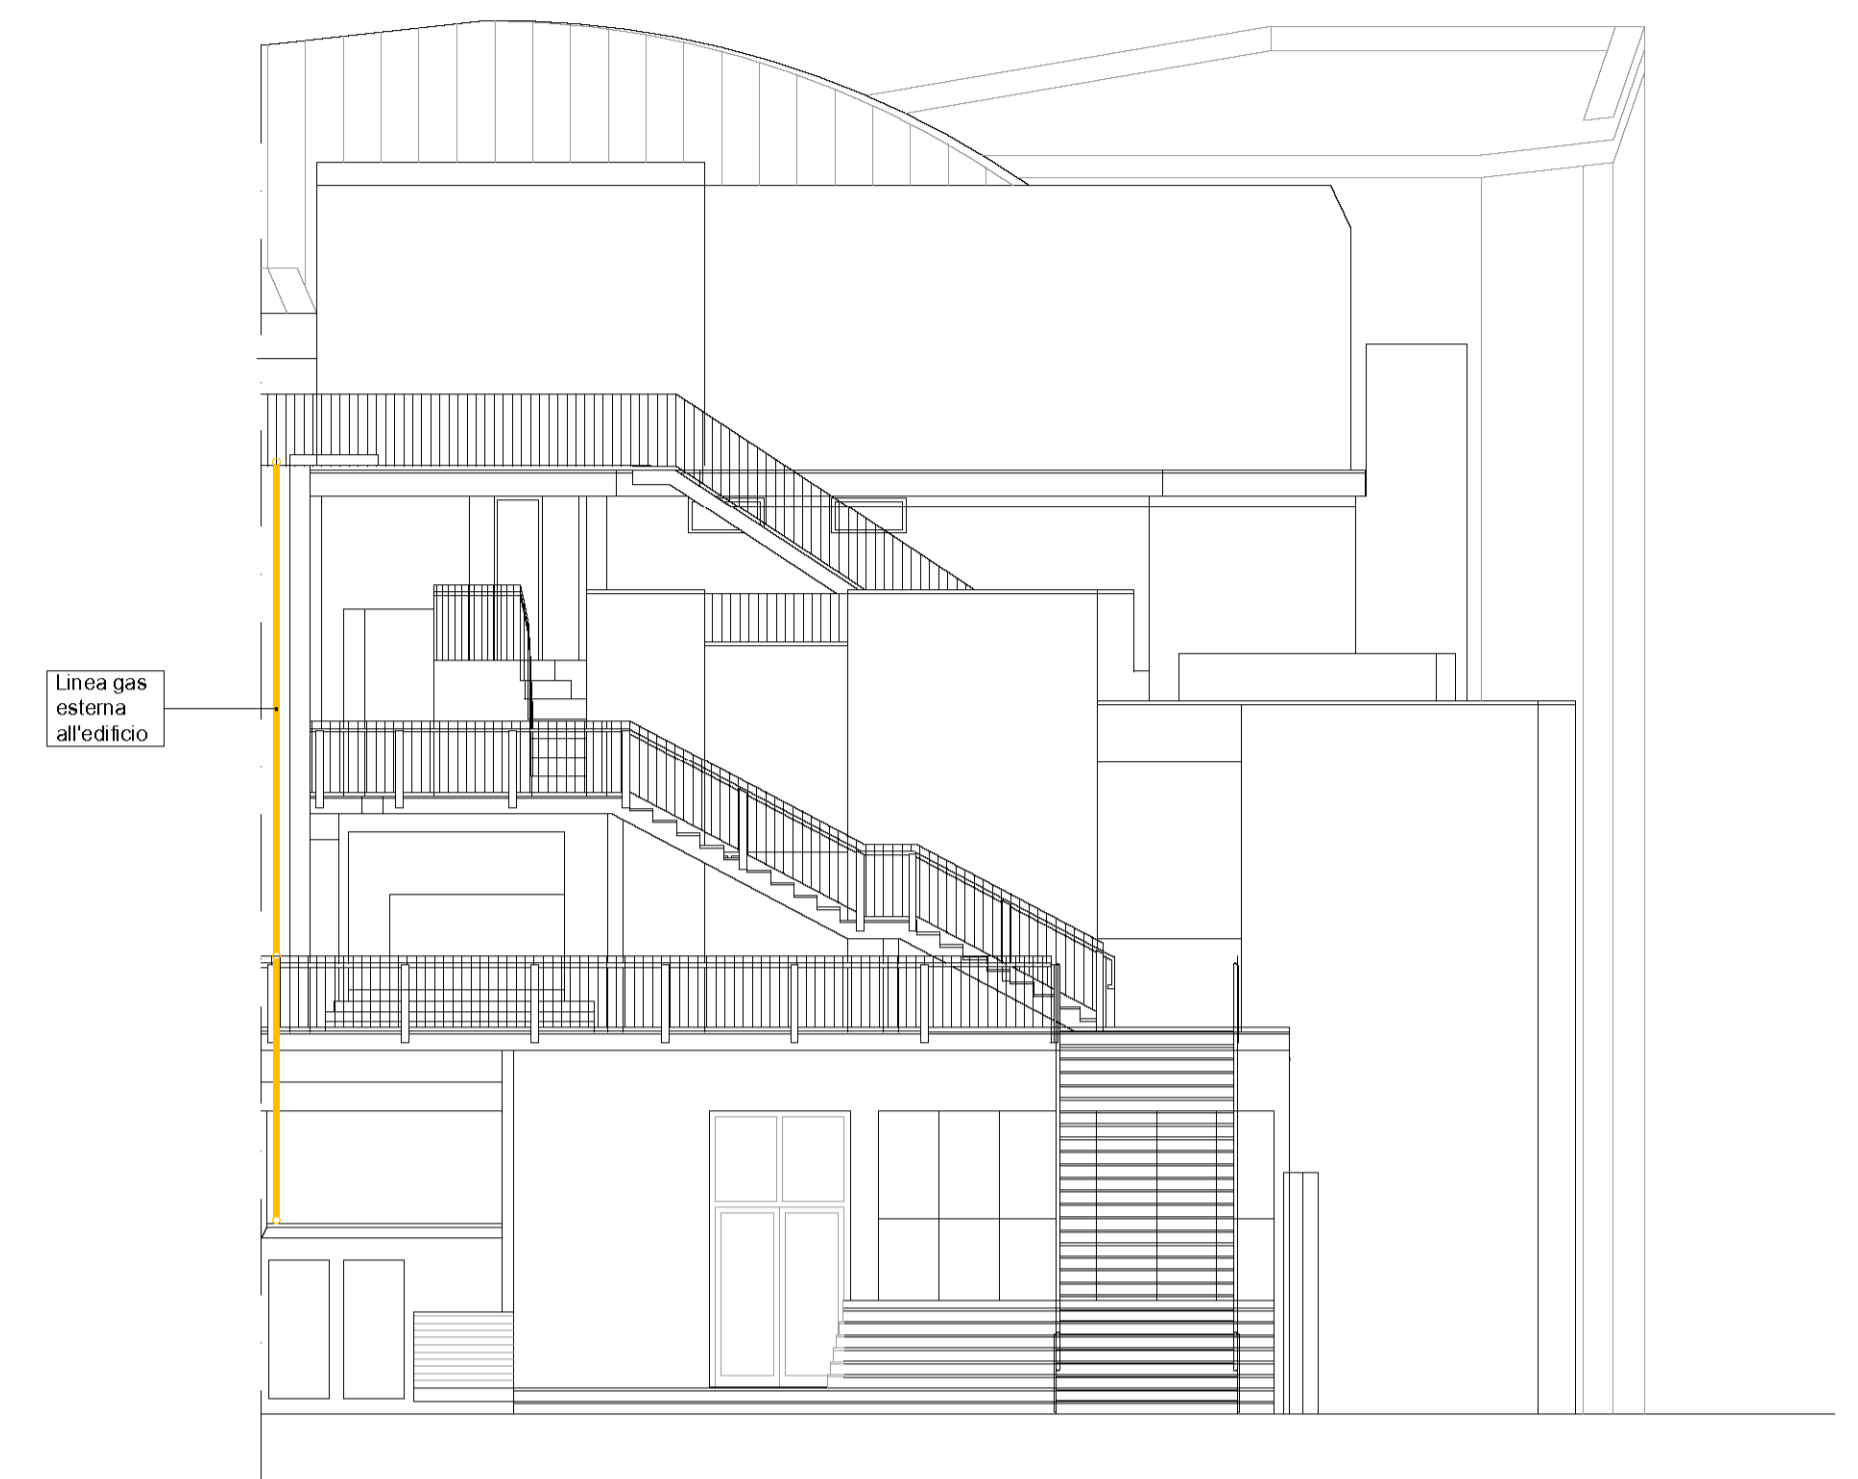

PROSPETTO NORD

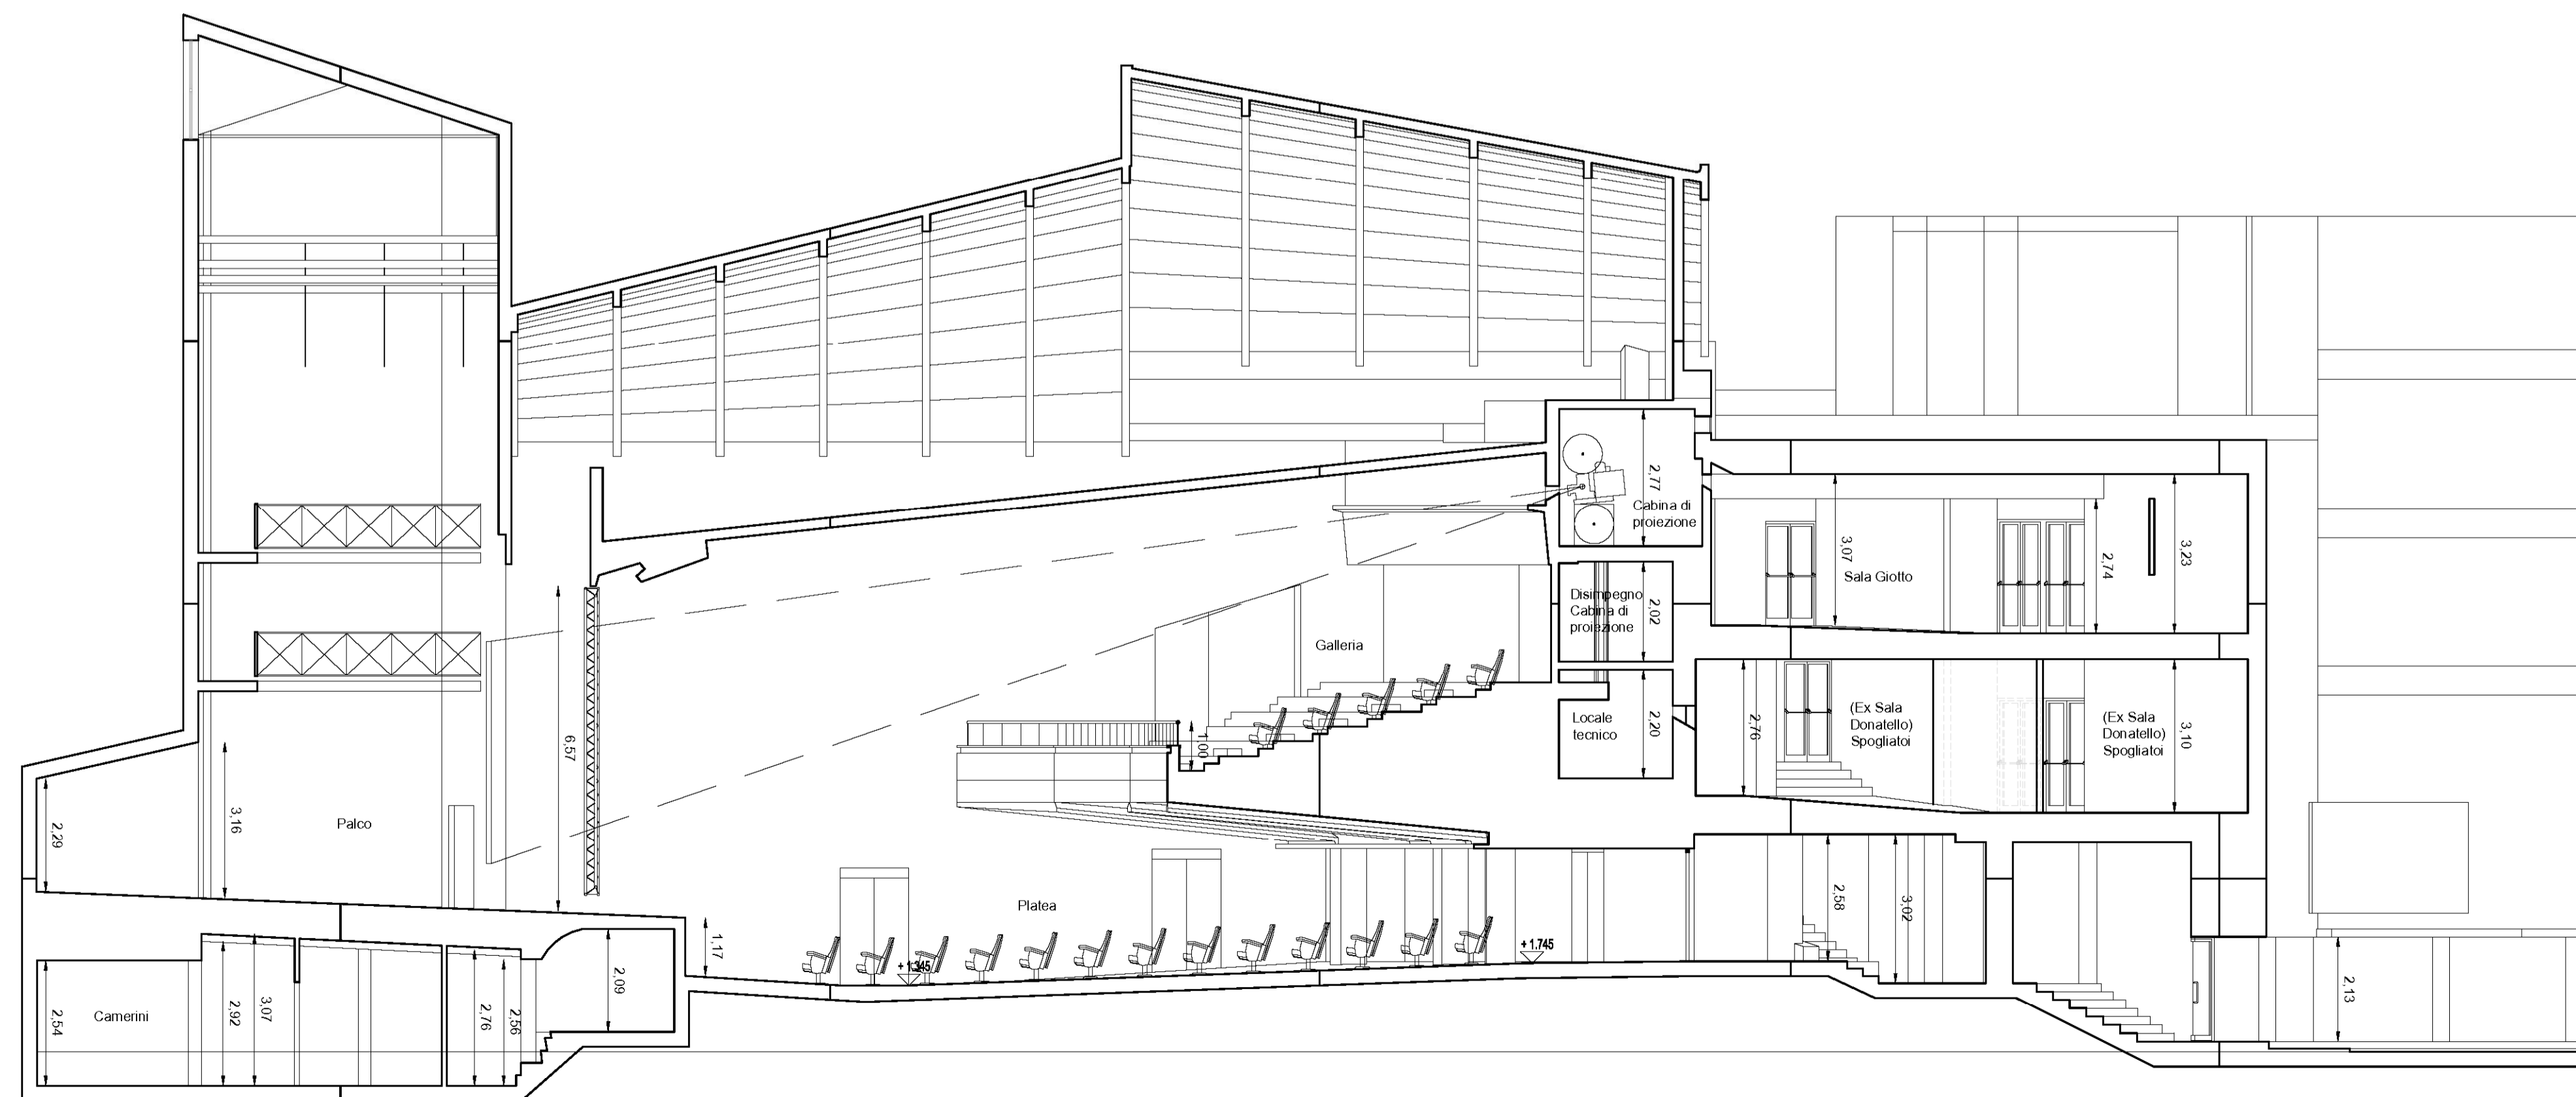

SEZIONE A-A

Comune di Padova



Settore Lavori Pubblici

"RISTRUTTURAZIONE MPX"
VIA BONPORTI - PADOVA

CIG B5FC2A518F CUP H97B24000140007 Cod. Progetto LLPP EDP 2025/044

PROGETTISTA OPERE ARCHITETTONICHE
DIRETTORE DEI LAVORI

Arch. Eleonora Strada
indirizzo: via Sorio n° 89 - 35141 Padova
email: studioarch.strada@gmail.com
www.architetturacustica.eu

COORDINATORE PER LA SICUREZZA
PROGETTISTA IMPIANTI

Ing. Davide Sabbadin
indirizzo: via Tombolan Fava n° 47 - 35129 Padova
email: info@sdprogetti.it

Arch. Ivan Iobstraibizer

indirizzo: via San Pietro n° 77 A - 35139 Padova
email: ivan@iobstraibizer.eu

| FASE | AREA | IA | TIPO ELABORATO |
|----------------------------|----------------------------------|------------------------------------|--------------------------------|
| GC gestione commessa | PI pianificazione | IA impianti antincendio | EE elenco elaborati |
| IP indagini preliminari | UR urbanistica | SI sicurezza | EG elaborati grafici |
| PR progetto di fattibilità | AR architettonico | CD contabilità | RE relazioni |
| PD progetto definitivo | ST strutture | VV valutazioni a verde e viabilità | CM computi metrici e stima |
| PE progetto esecutivo | SE geologia e idrogeologia | ID intesa opere | CC capitolati e contratti |
| AP appalto | IE impianti elettrici e speciali | RE rapporti con enti | EP elenco prezzi |
| DL direzione lavori | IM impianti termomeccanici | SA servizi accessori | AP analisi prezzi |
| | | | LL lista delle lavorazioni |
| | | | GL giornale dei lavori |
| | | | RC registro di contabilità |
| | | | SL stato di avanzamento lavori |
| | | | PM piano manutenzione |
| | | | VE verbali |
| | | | LC lettere e comunicazioni |

TITOLO TAVOLA: Prospetti e Sezioni

| | |
|--|-----------------|
| SIGLA: PFTE VF EG 09 R1 | file n° 71 |
| DATA: 30/06/2025 | PFTE ESECUTIVO |
| SCALA: 1:100 | |
| FILE: PFTE VF EG 09 R1 Prospetti e Sezioni | PROGETTO |

CAPO SETTORE LAVORI PUBBLICI
Dott. Danilo Guarti
Settore Lavori Pubblici Comune di Padova

RESPONSABILE UNICO DEL PROGETTO
arch. Domenico Lo Bosco
Settore Lavori Pubblici Comune di Padova