



Civico 3 PIANO PRIMO - SDF 1:50

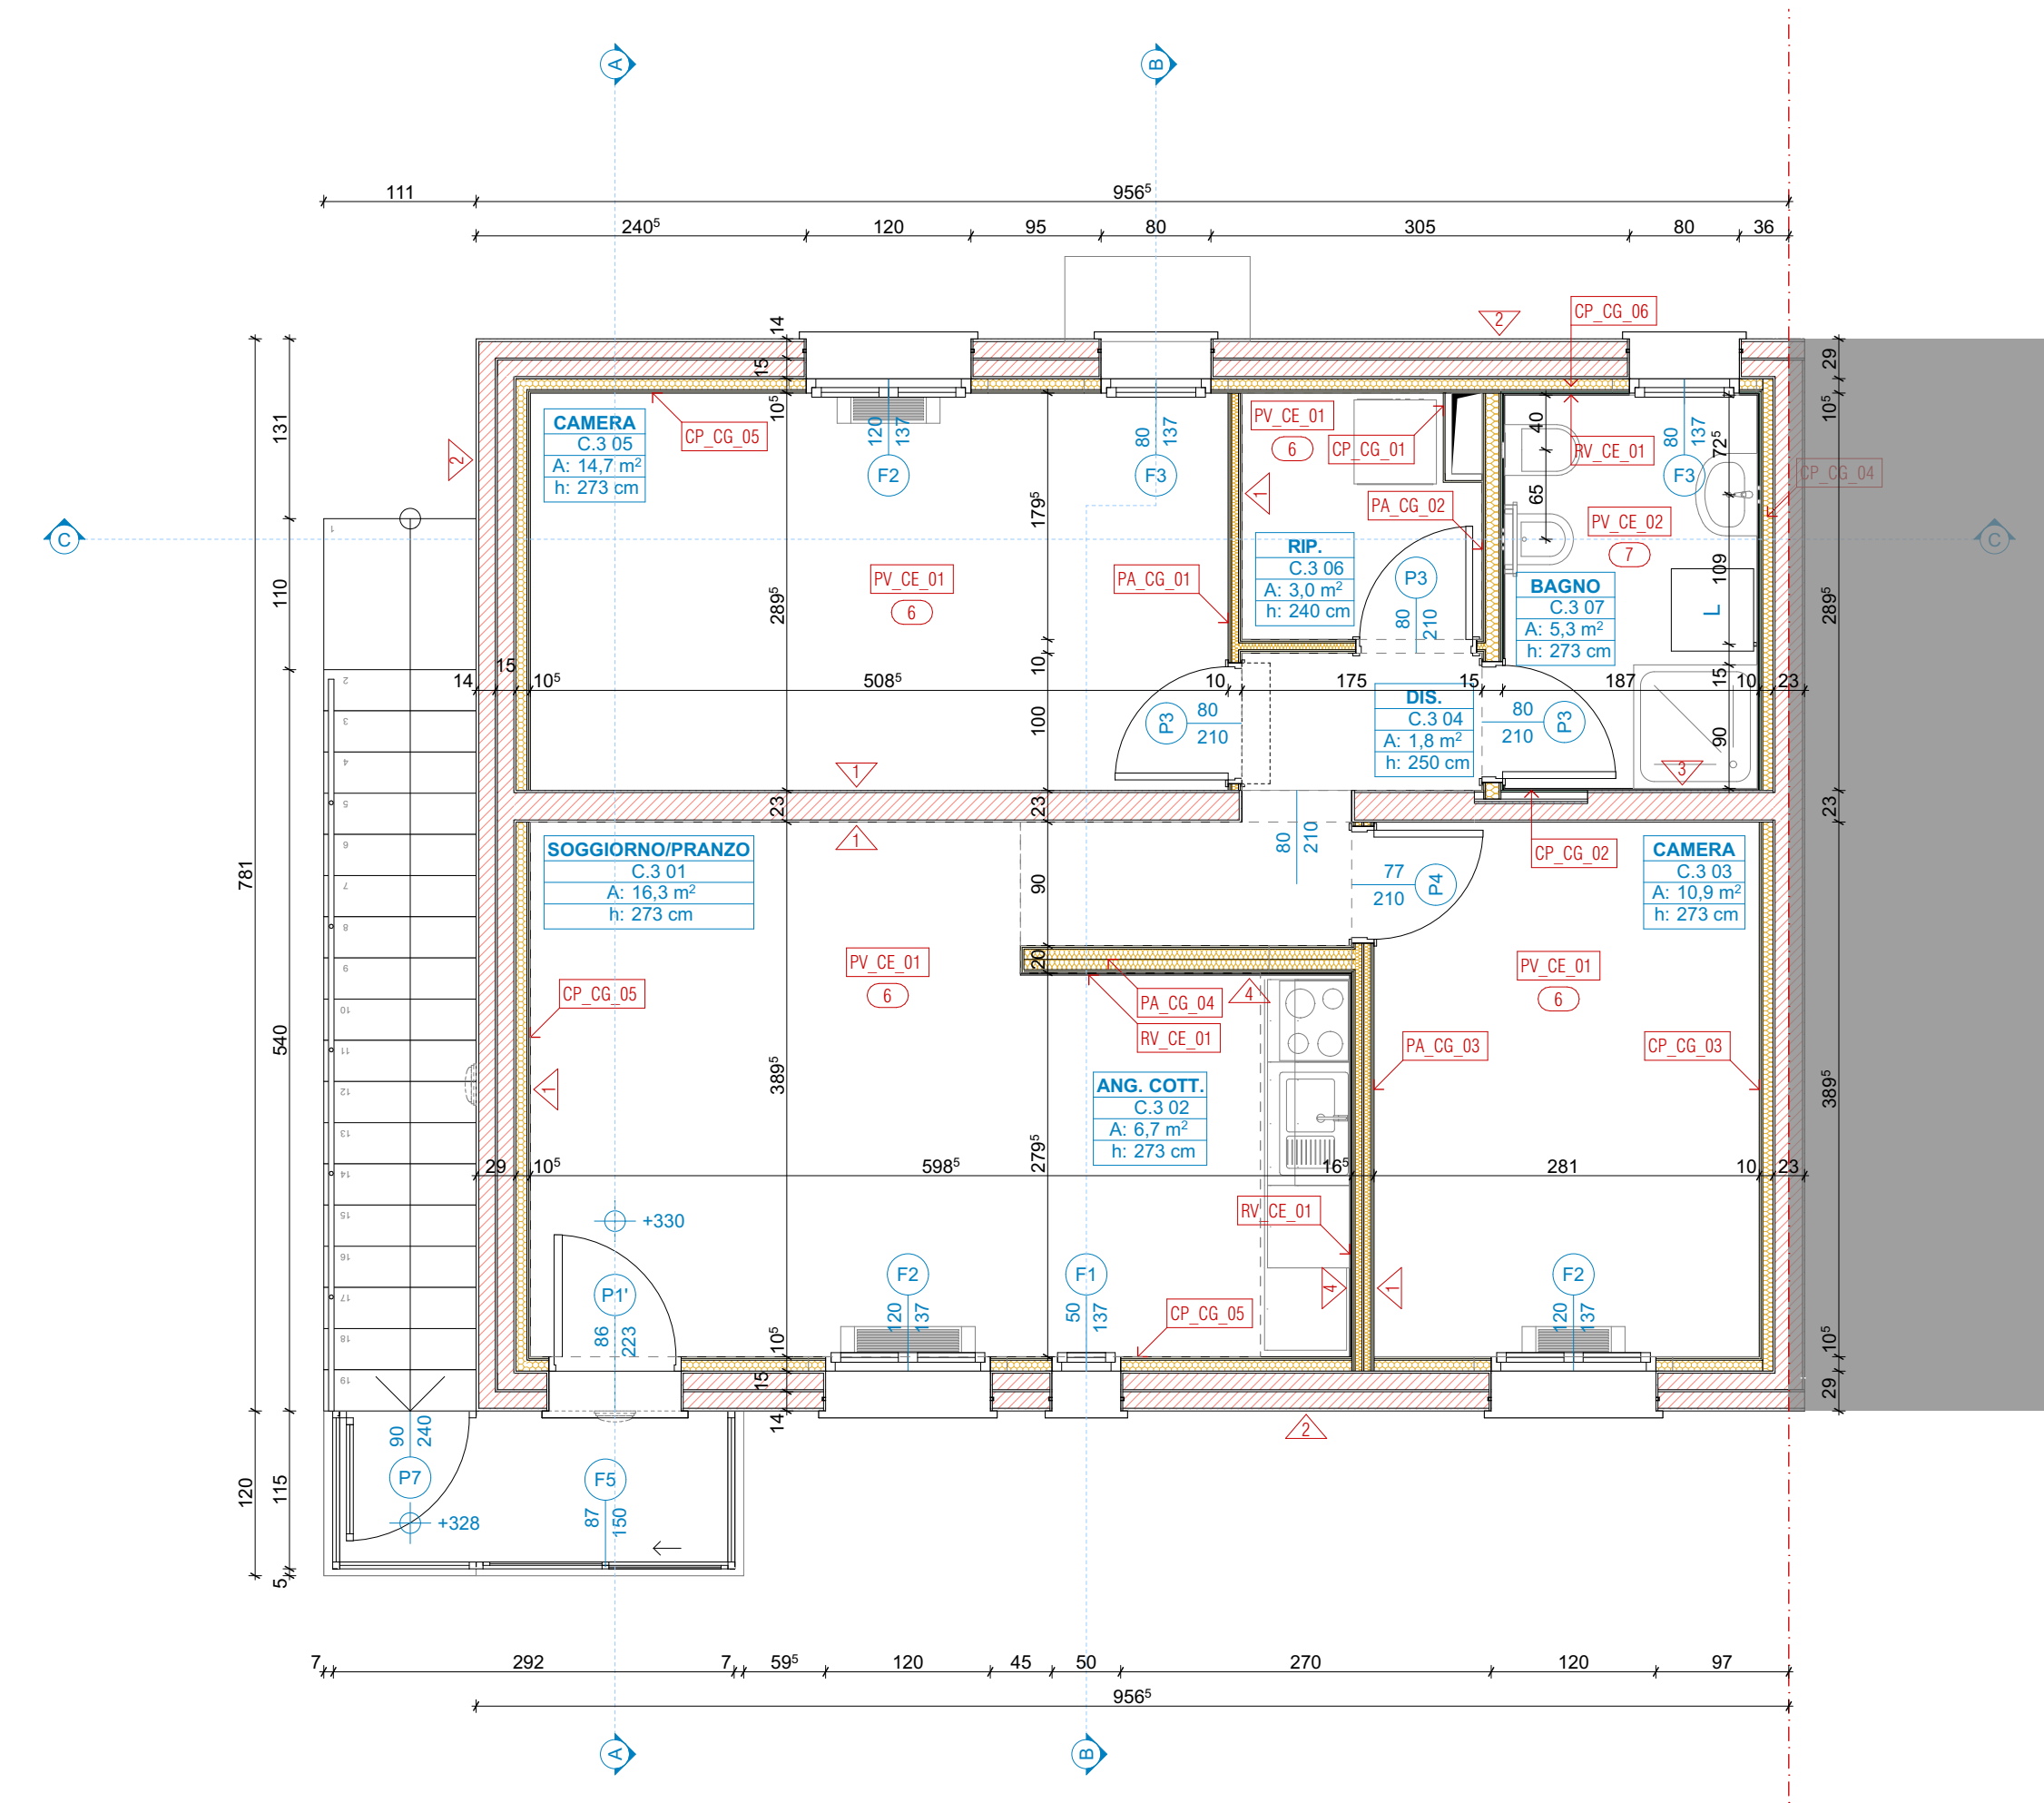

Civico 3 PIANO PRIMO - SDP 1:50

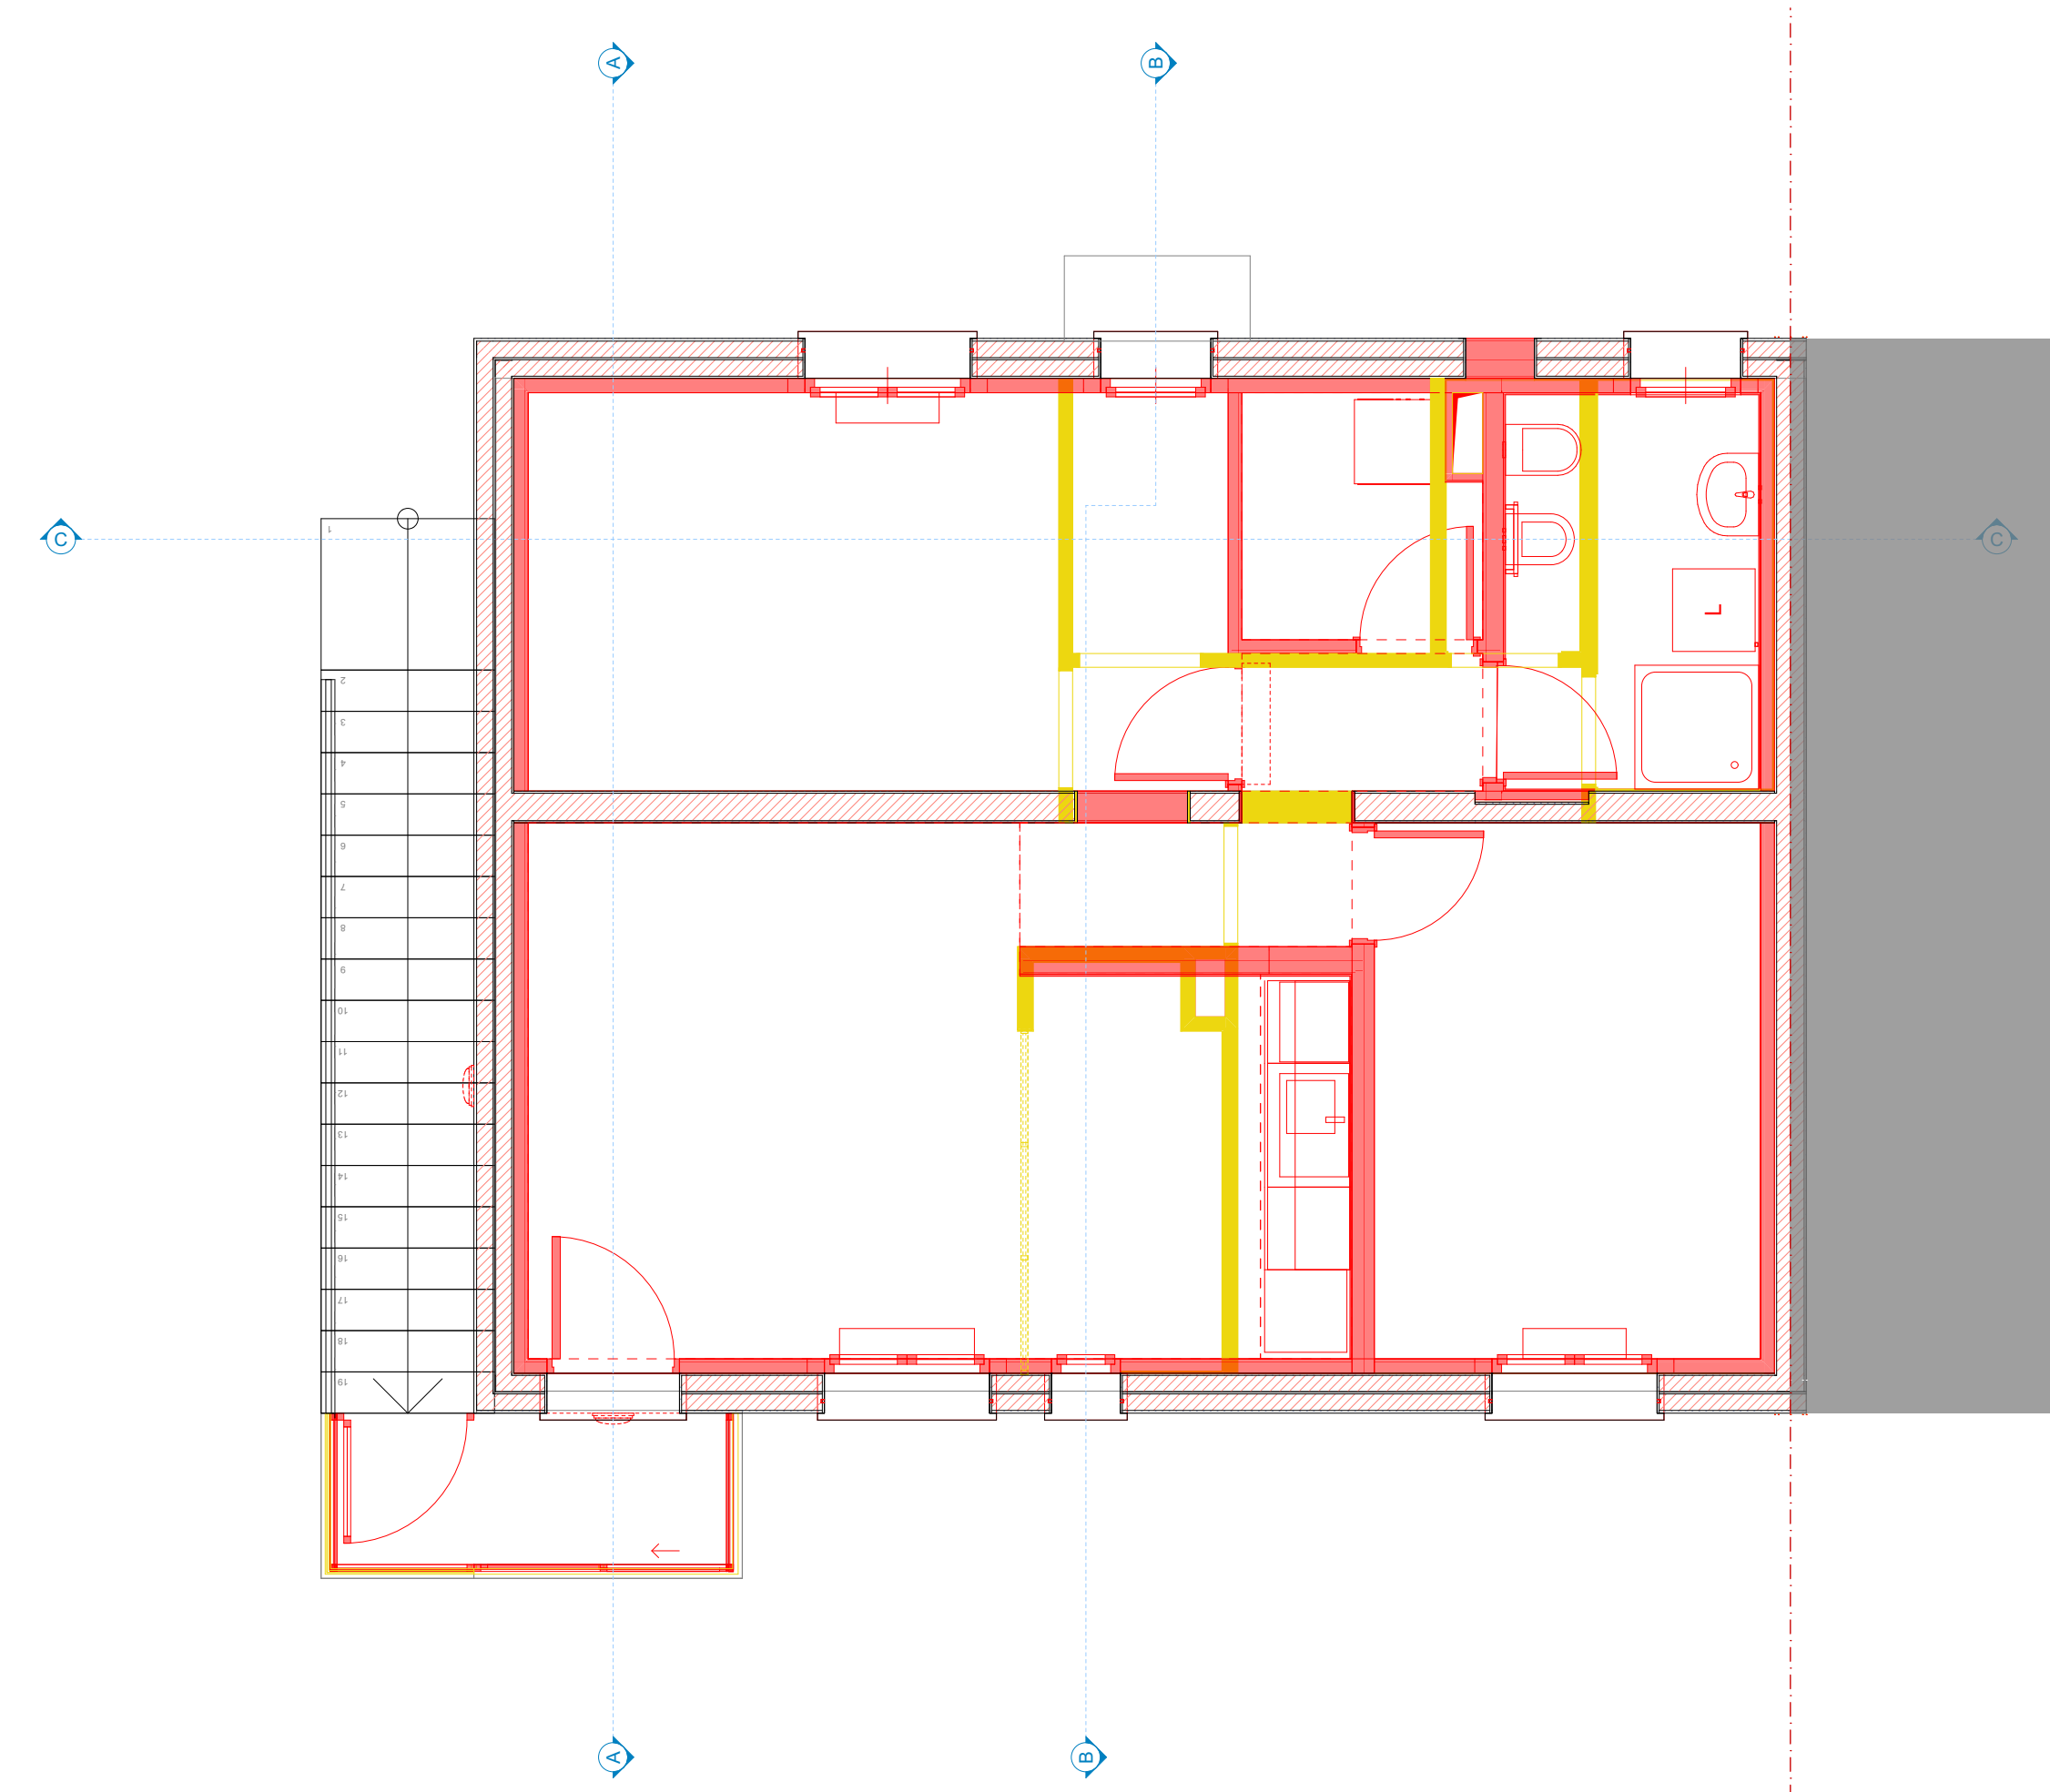

Civico 3 PIANO PRIMO - COMPARATIVA 1:50

LEGENDA

SIMBOLI GRAFICI

Quotature (cm)
Linee di sezione
Cavedi impianti

QUOTE ALTIMETRICHE

Zero di Progetto
Finito architettonico
Grezzo strutturale
Pendenza

Sezione (centimetri)
Pianta (centimetri)

CODICI DI ABACO

Parete
Controparete
Rivestimento
Pavimento
Controsoffitto
Codice Finitura
(Parete, Pavimento, Intradosso solario/controsoffitto)

RIQUADRO DETTAGLI

Codice dettaglio
Elaborato grafico

STATI RISTRUTTURAZIONE

Demolizioni
Nuove costruzioni

PORTE / FINESTRE

codice porta
larghezza / altezza
(luce di passaggio)

codice finestra
larghezza / altezza
(telai)


N.B.
Le misure di porte,
finestre e parapetti si
riferiscono alla quota
del pavimento finito.

INDICAZIONI

- Questo disegno deve essere letto con gli elaborati (disegni e specifiche) del Progetto Esecutivo Implantistico.
- Calcolo e verifica dimensionale degli elementi di carpenteria leggera (sottostrutture cartongesso, strutture in acciaio per gli architravi delle nuove aperture, etc.) sono a carico dell'impresa appaltatrice.
- Tutte le misure sui disegni e in cantiere devono essere verificate dall'appaltatore prima dell'esecuzione.
- Le quotature degli elaborati in scala 1:50 e degli abachi sono in centimetri (approssimazione al mezzo centimetro) e si riferiscono alle superfici al finito. Le quotature dei dettagli sono in millimetri.
- In caso di divergenza fra differenti elaborati di progetto, prevalgono sempre i disegni di maggiore dettaglio (nell'ordine, scala 1:1, 1:5, 1:20, 1:50 etc).



Comune di Padova

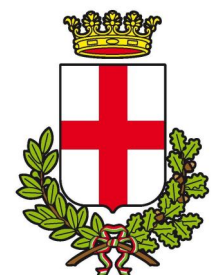

Settore Lavori Pubblici

RISTRUTTURAZIONE INTERNA DI N. 2 ALLOGGI IN VIA CURIE 3 E 5 PR FESR 2021 - 2027 AZIONE 4.3.1 Edilizia Residenziale Pubblica (ERP)

CUP H92D23000180006 Cod. Progetto LLPP EDP 2024/027

PROGETTISTA OPERE ARCHITETTONICHE DIRETTORE DEI LAVORI

Arch. Eleonora Strada

indirizzo: Piazza Firenze 4 - 35142 Padova, PD

email: studioarch.strada@gmail.com

COORDINATORE PER LA SICUREZZA

Ing. Federico Saccarola

e_mail: info@bdgroup.it

GIOVANE ARCHITETTO D.Leg.vo 36/2023

arch. Camilla Pettinelli

FASE	AREA	TIPO ELABORATO
GC gestione commessa	PI pianificazione	EE elenco elaborati
IP indagini preliminari	UR urbanistica	EG elaborati grafici
PP progetto di fattibilità	AR architettonico	RE relazioni
PD progetto definitivo	ST strutture	CM computi metrici e stime
PE progetto esecutivo	GE geologia e idrogeologia	IO intera opera
AP appalto	IE impianti elettrici e speciali	CC capitolati e contratti
DL direzione lavori	IM impianti termomeccanici	RE rapporti con enti
		EP elenco prezzi
		SA servizi accessori
		AP analisi prezzi
		LL lista delle lavorazioni
		GL giornale dei lavori
		PC registro di contabilità
		SL stato di avanzamento lavori
		PM piano manutenzione
		VE verbali
		LC lettere e comunicazioni

TITOLO TAVOLA: Pianta piano primo_Civ.3_SDF-COMPARATIVA-SDP

SIGLA: APPR - PE AR EG 22 R0	file n° 22
DATA: 24/09/2024	PFTE ESECUTIVO
SCALA: 1:50	
FILE: APPR PE AR EG 25 R0_Pianta piano primo_Civ.3_SDF-COMPARATIVA-SDP	PROGETTO

CAPO SETTORE LAVORI PUBBLICI

Dott. Danilo Guarti

Settore Lavori Pubblici Comune di Padova

RESPONSABILE UNICO DEL PROGETTO

ing. arch. Fabiana Gavasso

Settore Lavori Pubblici Comune di Padova