



PIANTA PIANO TERRA SCALA 1:200

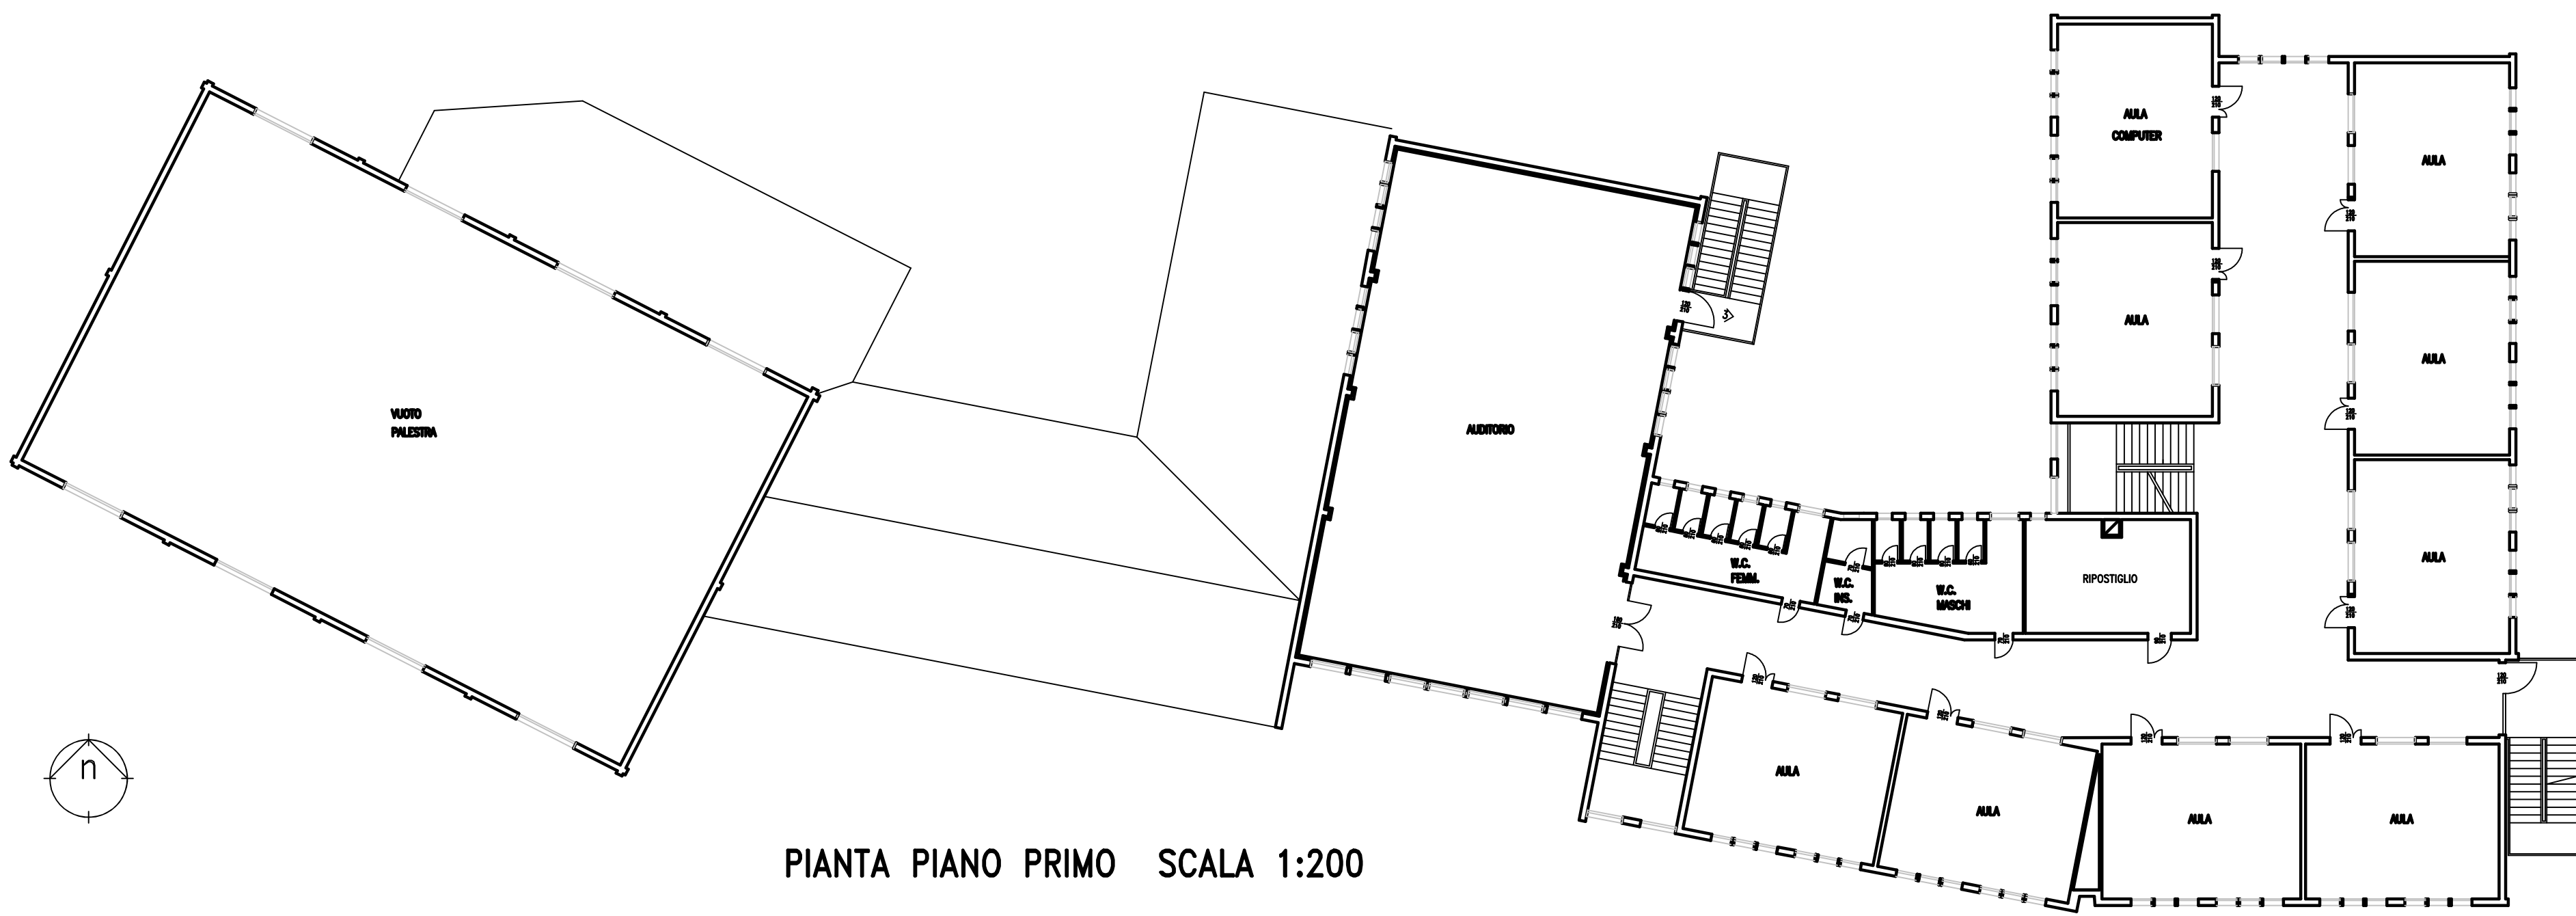

PIANTA PIANO PRIMO SCALA 1:200

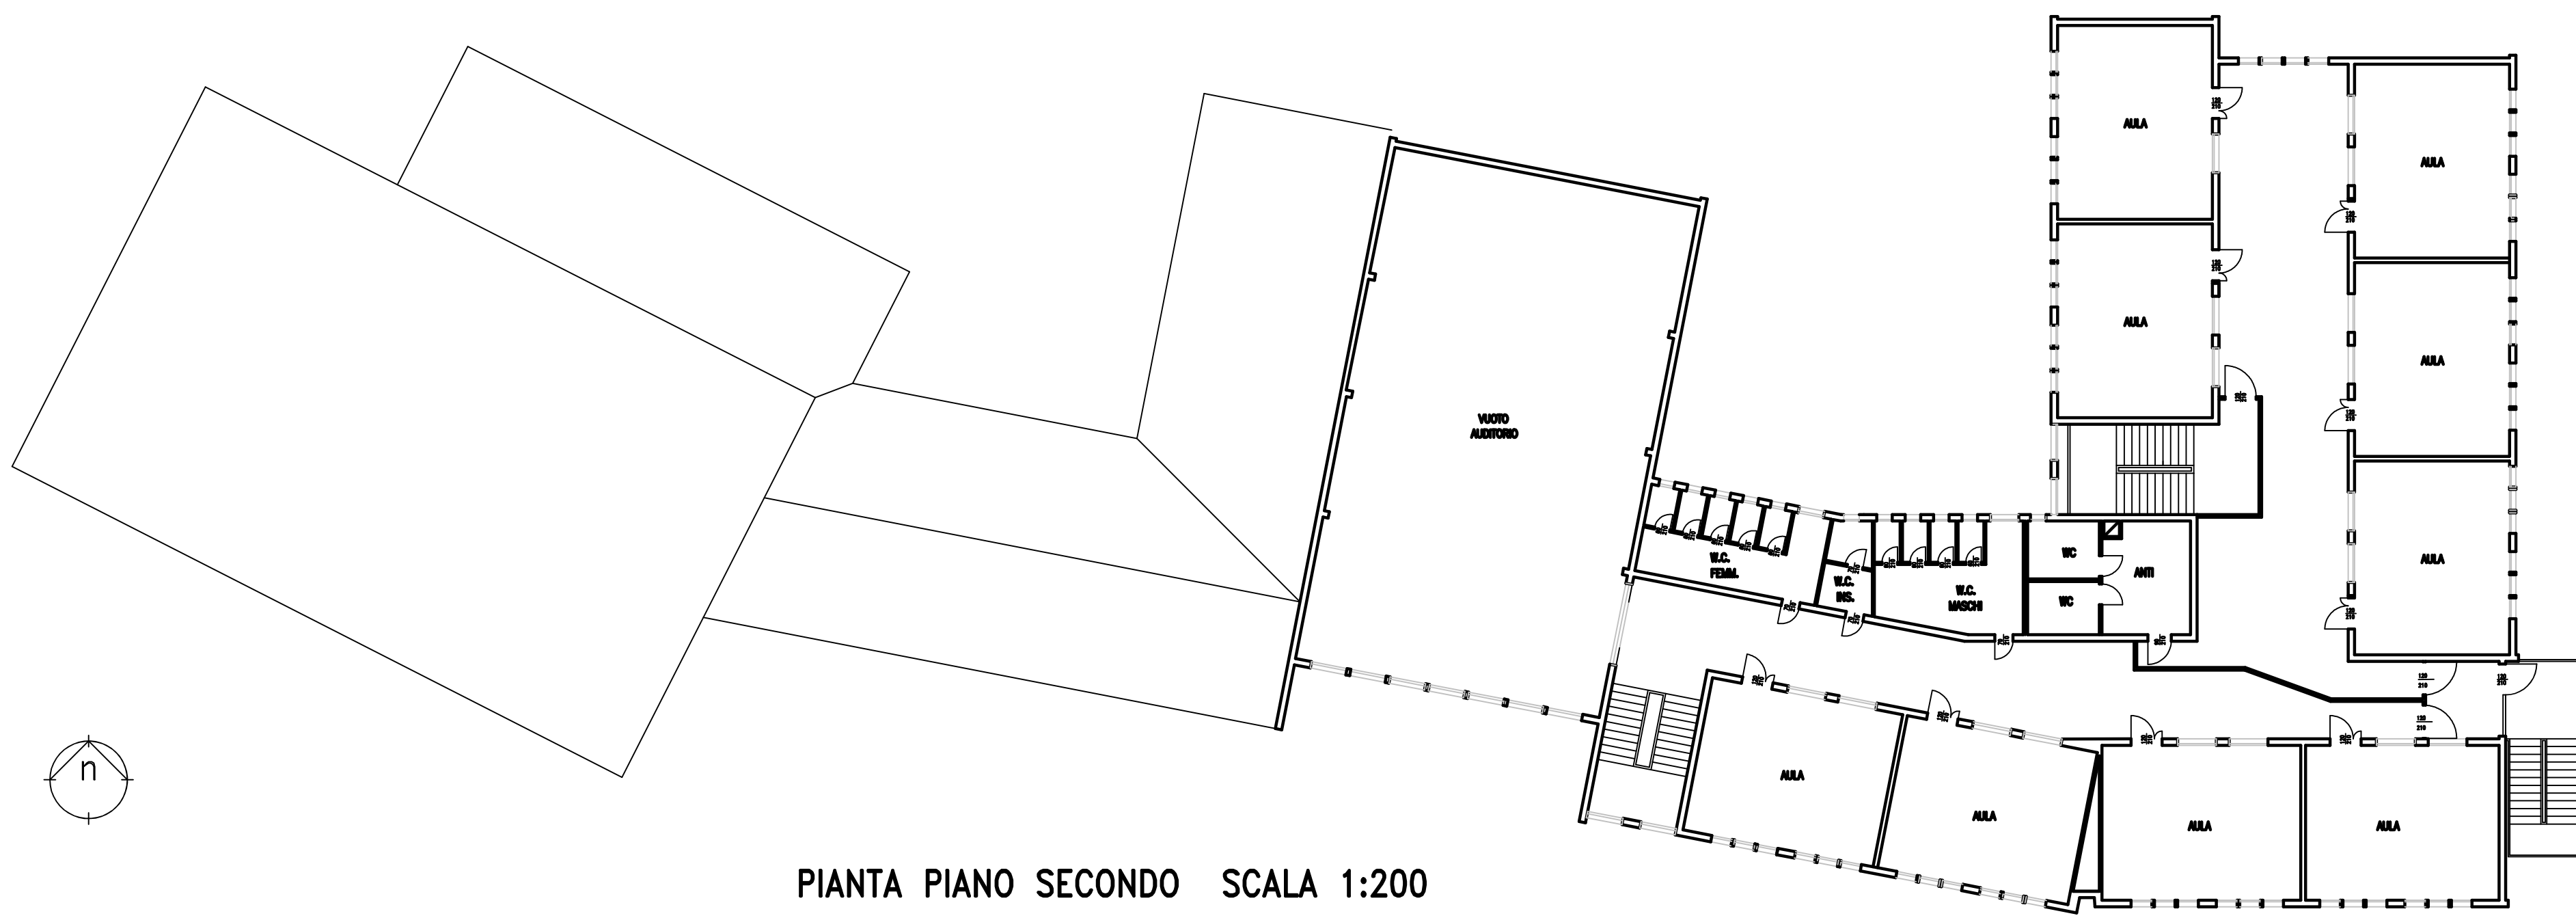

PIANTA PIANO SECONDO SCALA 1:200

Legenda:

Aree di intervento



COMUNE DI PADOVA

Settore Lavori Pubblici

PROGETTO ESECUTIVO
RISANAMENTO CONSERVATIVO DELLE
PAVIMENTAZIONI IN PVC O SIMILARI
DETERIORATE, SU EDIFICI SCOLASTICI DI
OGNI ORDINE E GRADO E ASILI NIDO -
PALESTRE SCUOLE SECONDARIE

IMPORTO COMPLESSIVO: € 227.000,00

N° Progetto 000	CUP H94G20000030004	Elaborato: TAV_B_02
Nome file	LLPP EDP 2021/081	Scuola secondaria Falconetto
Data 31/05/2021		SDF - P. Terra e Primo - Scala 1:200
		Inalterato nel progetto
Progettista	Rup	Capo Settore
Arch. Vincenzo Pizzo Collaboratore geom. Ermes Gobatto	Geom. Renato Gallo	