


PIANTA EX CUCINE



PIANTA PIANO TERRA

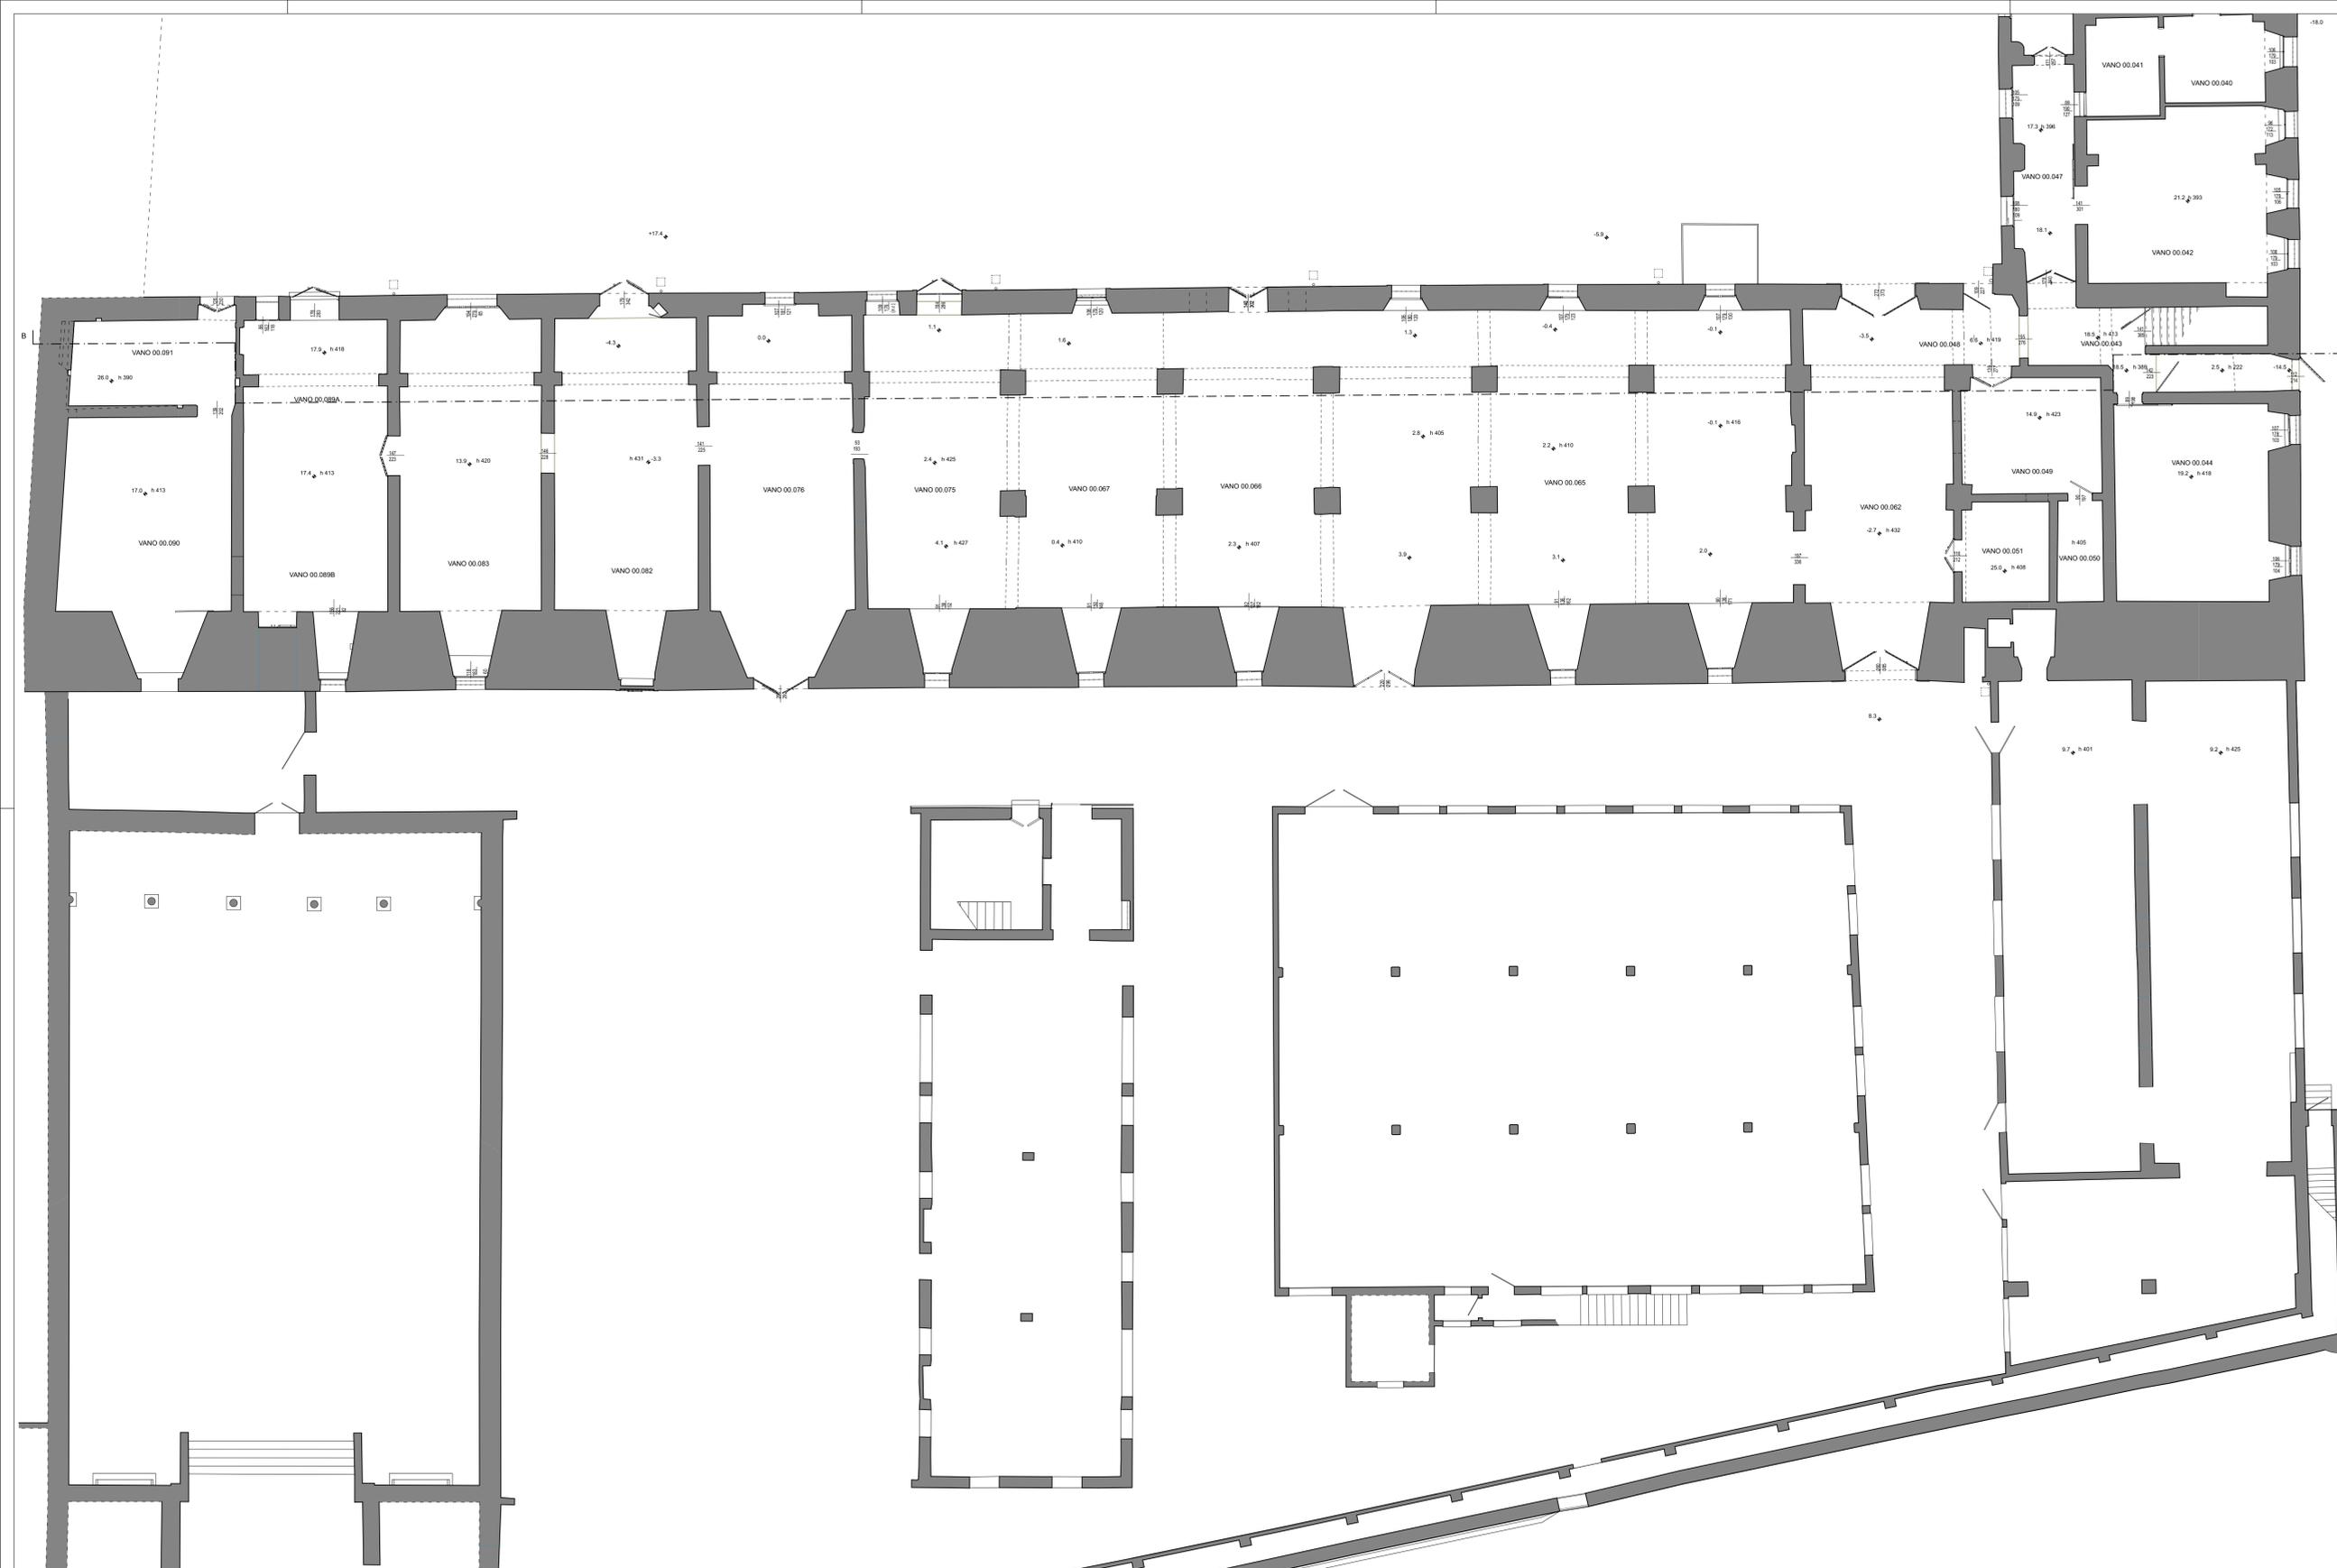

COMUNE DI PADOVA

Settore Lavori Pubblici

CASTELLO CARRARESI
INTERVENTO DI RESTAURO E
RIQUALIFICAZIONE FUNZIONALE
STRALCI

PROGETTO DEFINITIVO

IMPORTO COMPLESSIVO: Euro 5.400.00,00

Progetto: LLPP_EDP_2018/137

Nome File:

Maggio 2018

ELABORATO: Stato di fatto
Pianta piano terra

Scala 1:100	Fase progetto P	Codice elaborato D	AR	02
----------------	--------------------	-----------------------	----	----

Progettisti e Collaboratori

Progettista e Coordinatore alla Prog.: Arch. Domenico Lo Bosco
Collaboratori alla Progettazione: Arch. Giacomo Fenuzzi
Arch. Luisa Tonietto
Arch. Arianna Garbin
Per. Ind. Enrico Boscaro
Per. Ind. Fabio Cappellato
SM Ingegneria S.r.l. Prof. Ing. Claudio Modena

Capo Settore

Arch. Luigino Genaro

RUP

Arch. Stefano Benvenuti