

Comune di Padova Protocollo:

Quartiere: **1 Centro Storico**

Titolo: **Piano di Recupero "Tiepolo-Orus"**
PREVISTO nel P.I. Centro Storico "zona di degrado"
 con precise disposizioni planivolumetriche inerenti
 alle opere di urbanizzazione ed edificio
 (art.23, c1, lettera b, D.P.R. 380/2001)
 tra le vie G.B. Tiepolo e G. Orus

Progettista:
Arch. Davide Ruzza Griggio  **Arch. Mario Micalizzi** 

Committenti:
 Rodi s.r.l. Altre Proprietà:
 R.B. Rodi s.r.l.

Descrizione:
-Schema fognature Acque Bianche-
-Schema fognature Acque Nere-


Tavola: **10** Data: **Ottobre 2025**

Sostituisce: Scala: **1/200**


micalizzi & ruzza griggio

via Mortise n.43 - 35129 Padova tlf. 049/610483 Fax. 049/8894615 e - mail:info@micalizziruzza.it

INFORMAZIONI E DISEGNO SONO DI PROPRIETÀ ESCLUSIVA DELLO STUDIO MICALIZZI E RUZZA GRIGGIO ARCHITETTI ASSOCIATI. LA DIFFUSIONE E LA RIPRODUZIONE SENZA AUTORIZZAZIONE SONO VIETATE A TERMINI DI LEGGE.

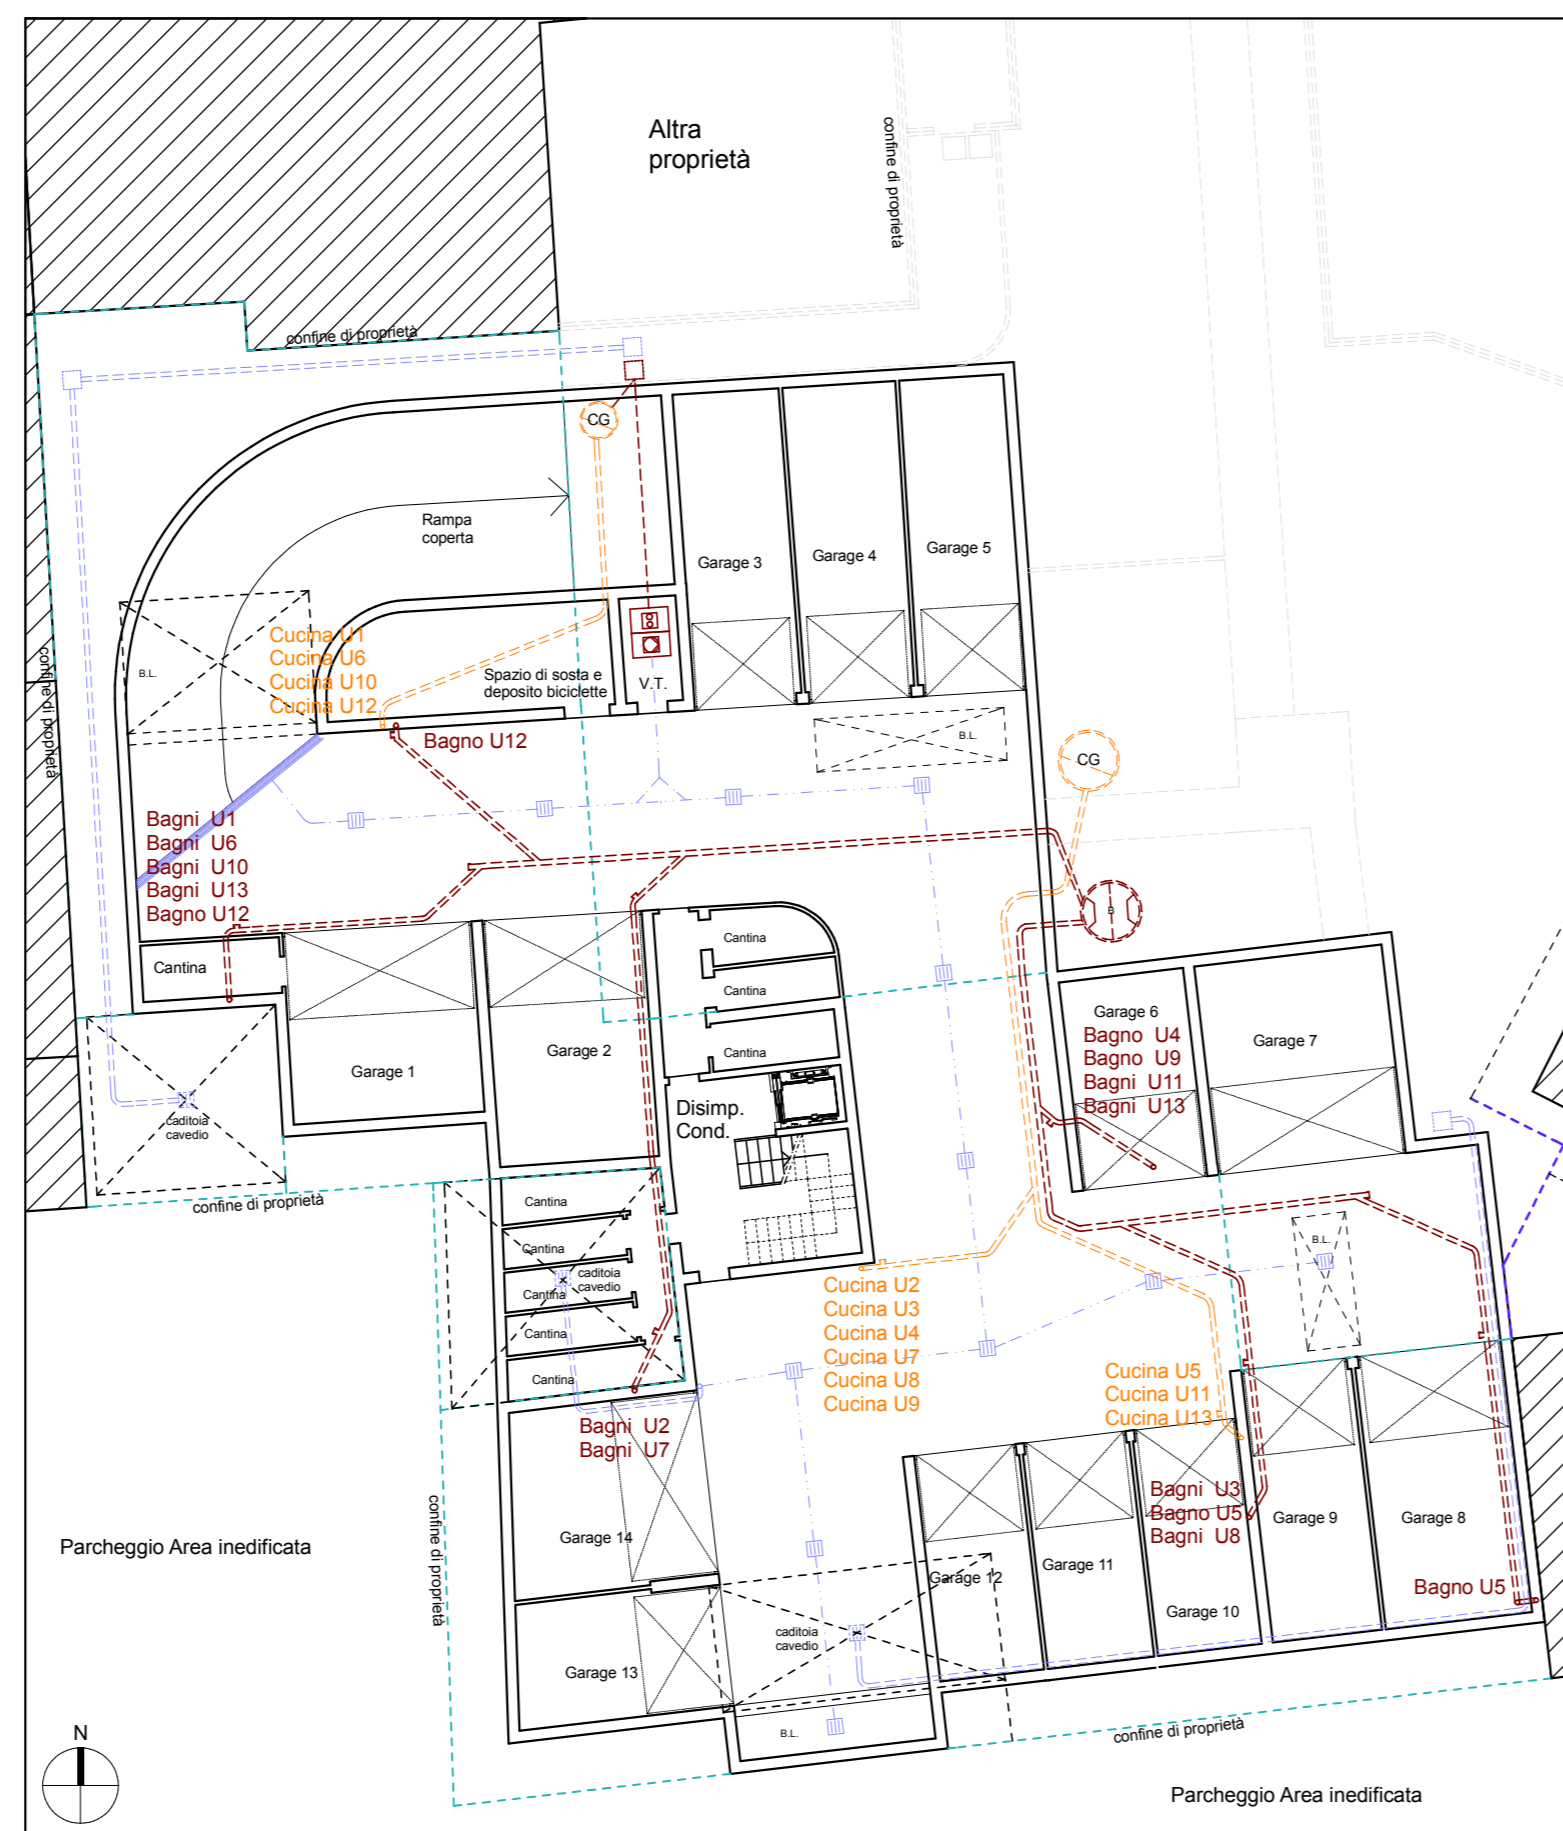

Pianta Piano Interrato

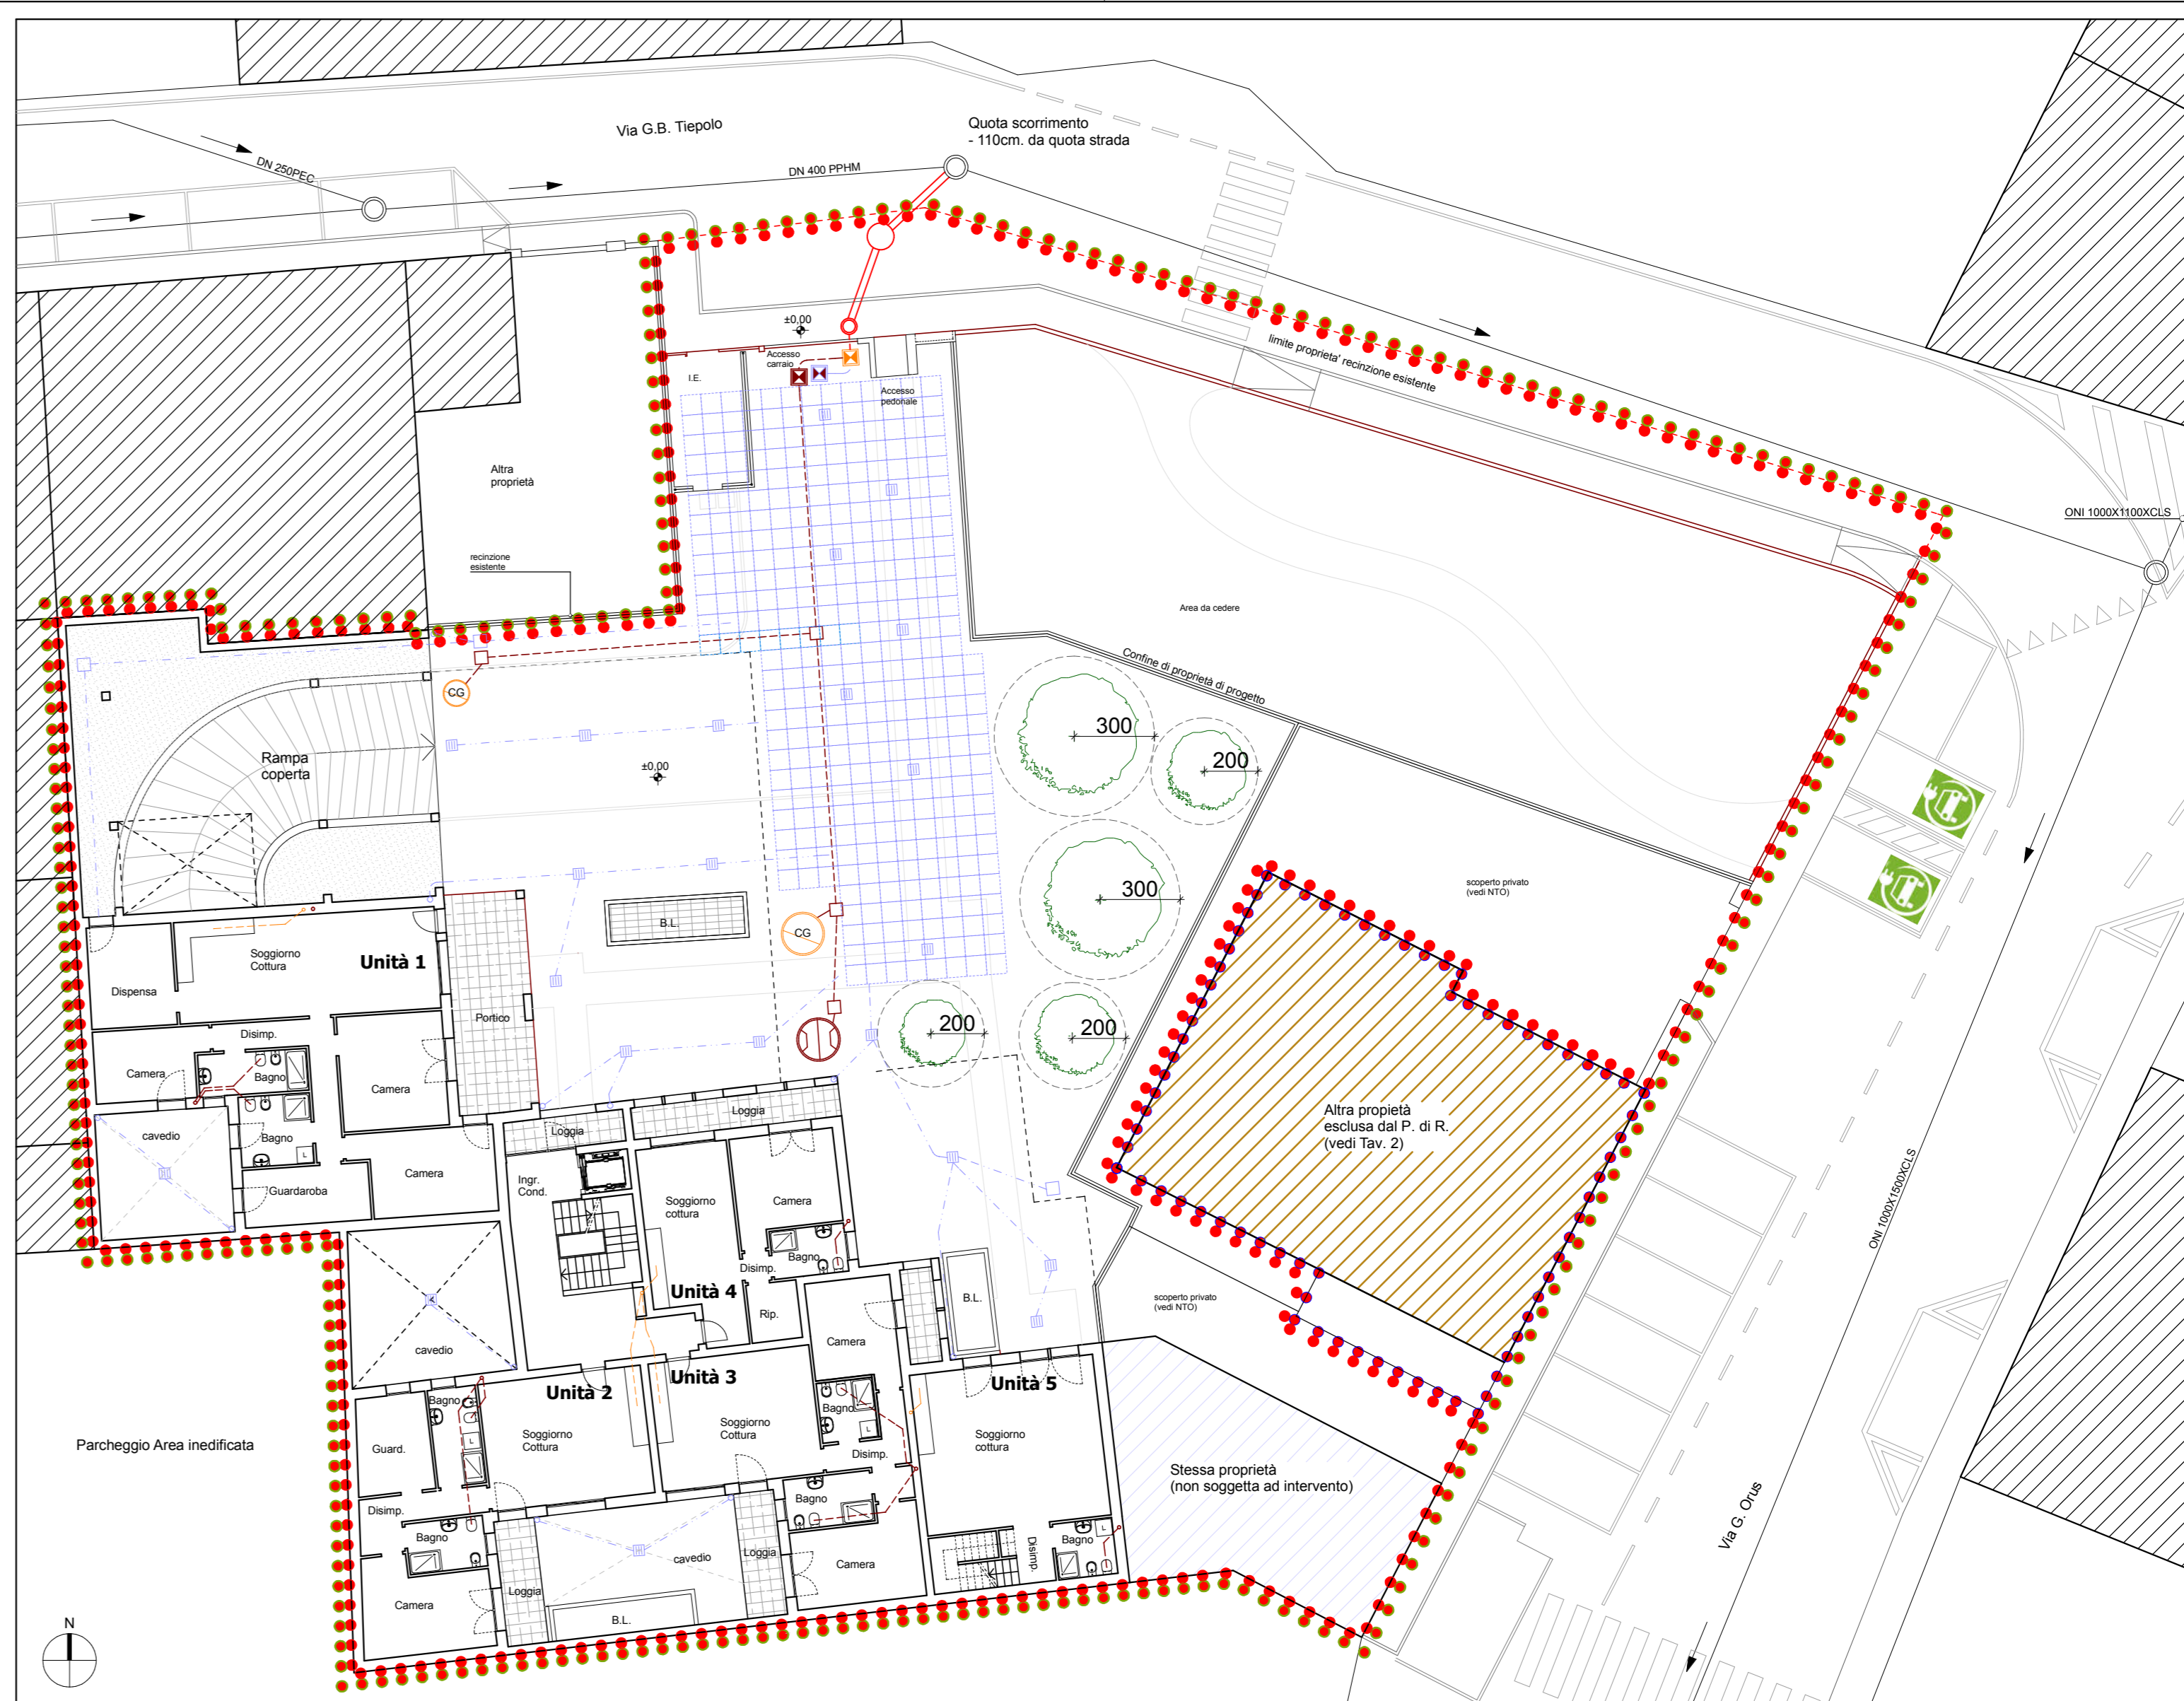


Pianta Piano Terra

- Legenda**
- Perimetro zona di degrado
 - Perimetro area soggetta a P. di R.
 - Altra proprietà esclusa dal P. di R.
 - Edifici esistenti

Fognatura Mista	
Simbolo	Nomenclatura
	Linea Fognatura esistente MISTA
	Pozzetto Stradale Esistente
	Linea NERA di progetto in PVC Ø 250
	Linea di allacciamento in P.V.C. Ø 140
	Pozzetto di progetto Komplet in CLS Ø 1000
	Pozzetto di progetto di interfaccia in P.V.C. Ø 600 "giro"


LEGENDA FOGNATURE	
	CONDOTTA ACQUE BIANCHE A SOFFITTO/PARETE
	CONDOTTA ACQUE NERE A SOFFITTO/PARETE
	CONDOTTA ACQUE BIANCHE A PAVIMENTO
	COLONNA DI SCARICO PLUVIALE
	CADITOIA/POZZETTO ISPEZIONE IN CLS H2O BIANCHE
	MODULI PLASTICI DRENANTI
	CONDENSA GRASSI IN CLS
	FOSSA BIOLOGICA IN CLS
	POMPA DI SOLLEVAMENTO
	DISOLEATORE
	POZZETTO DI RACCORDO H2O NERE
	POZZETTO D'ISPEZIONE FINALE H2O BIANCHE (MANUFATTO DI CONTROLLO)
	POZZETTO D'ISPEZIONE FINALE H2O NERE
	POZZETTO D'ISPEZIONE FINALE H2O MISTE ALLACCIAMENTO DA REALIZZARE

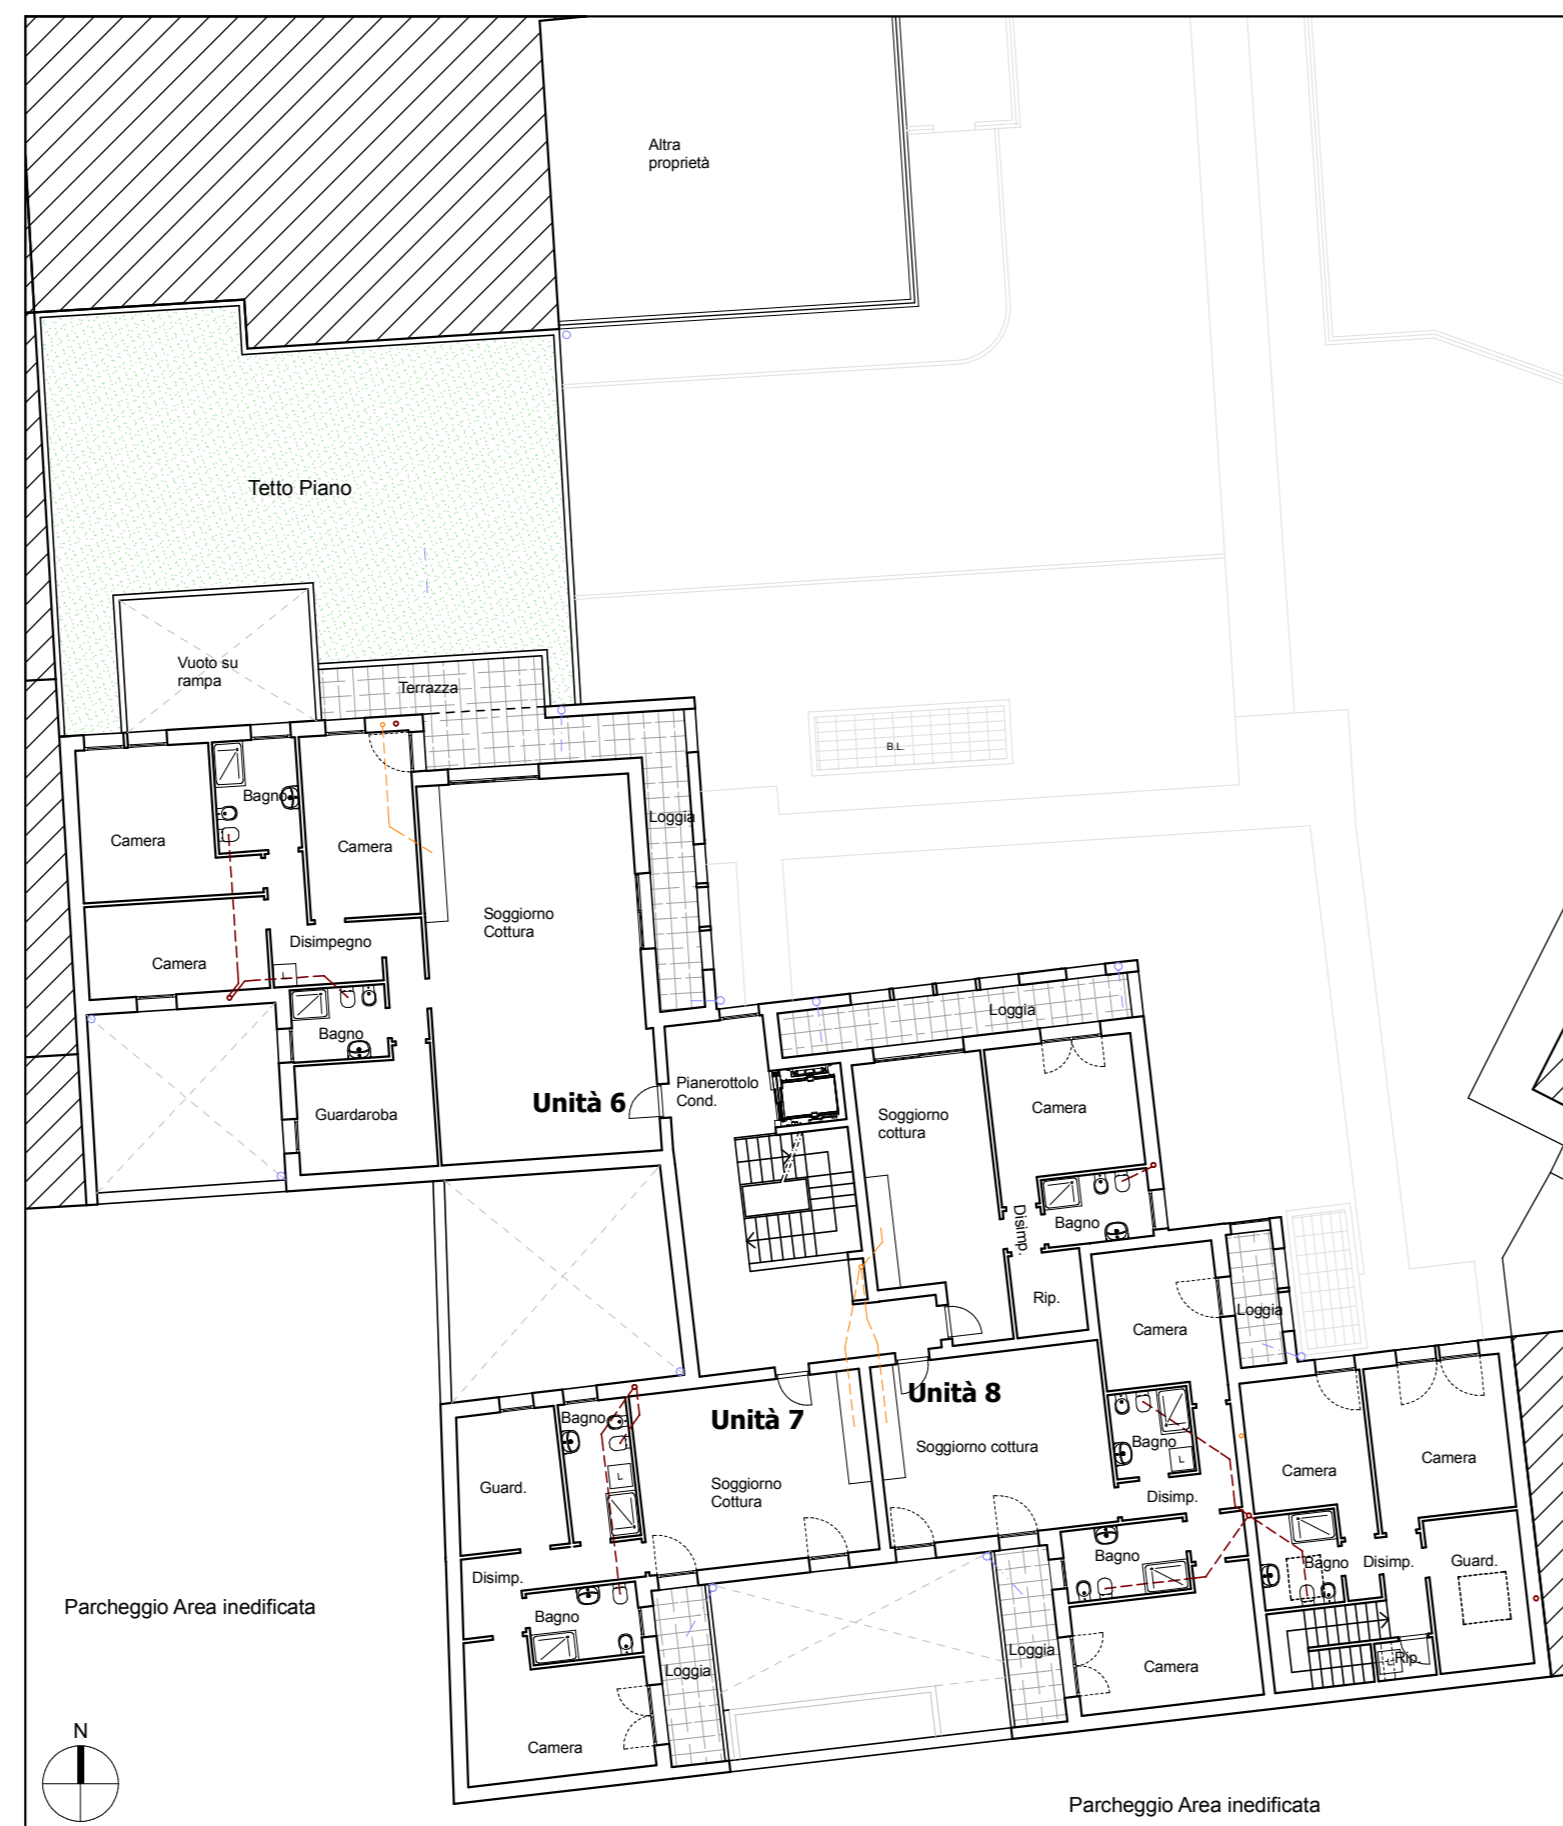

Pianta Piano Primo



Pianta Piano Secondo

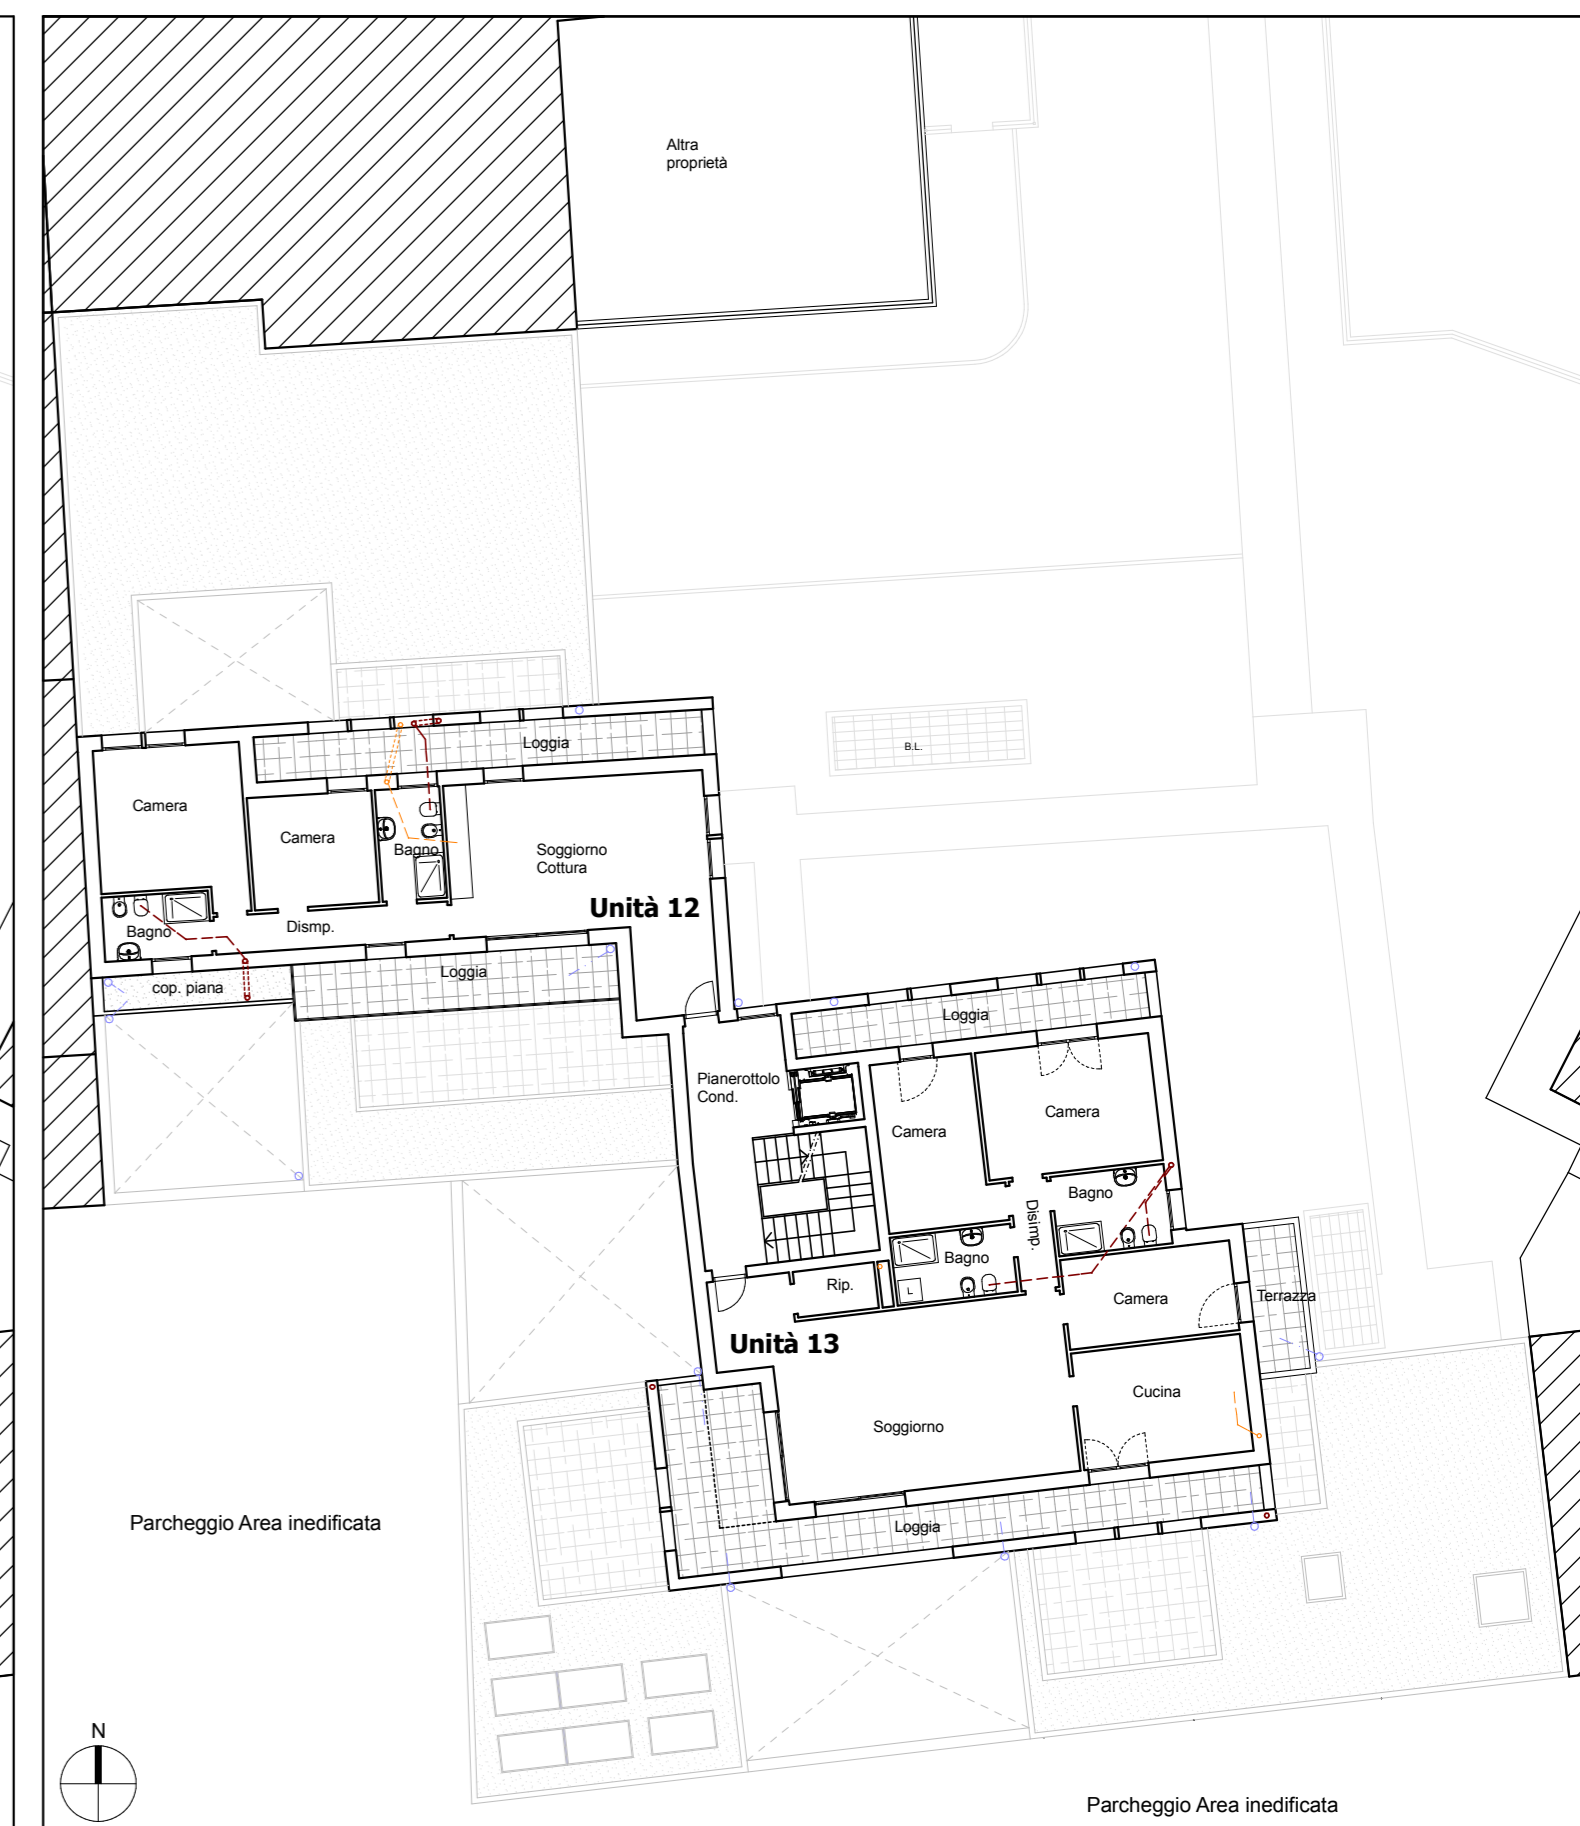

Pianta Piano Terzo