


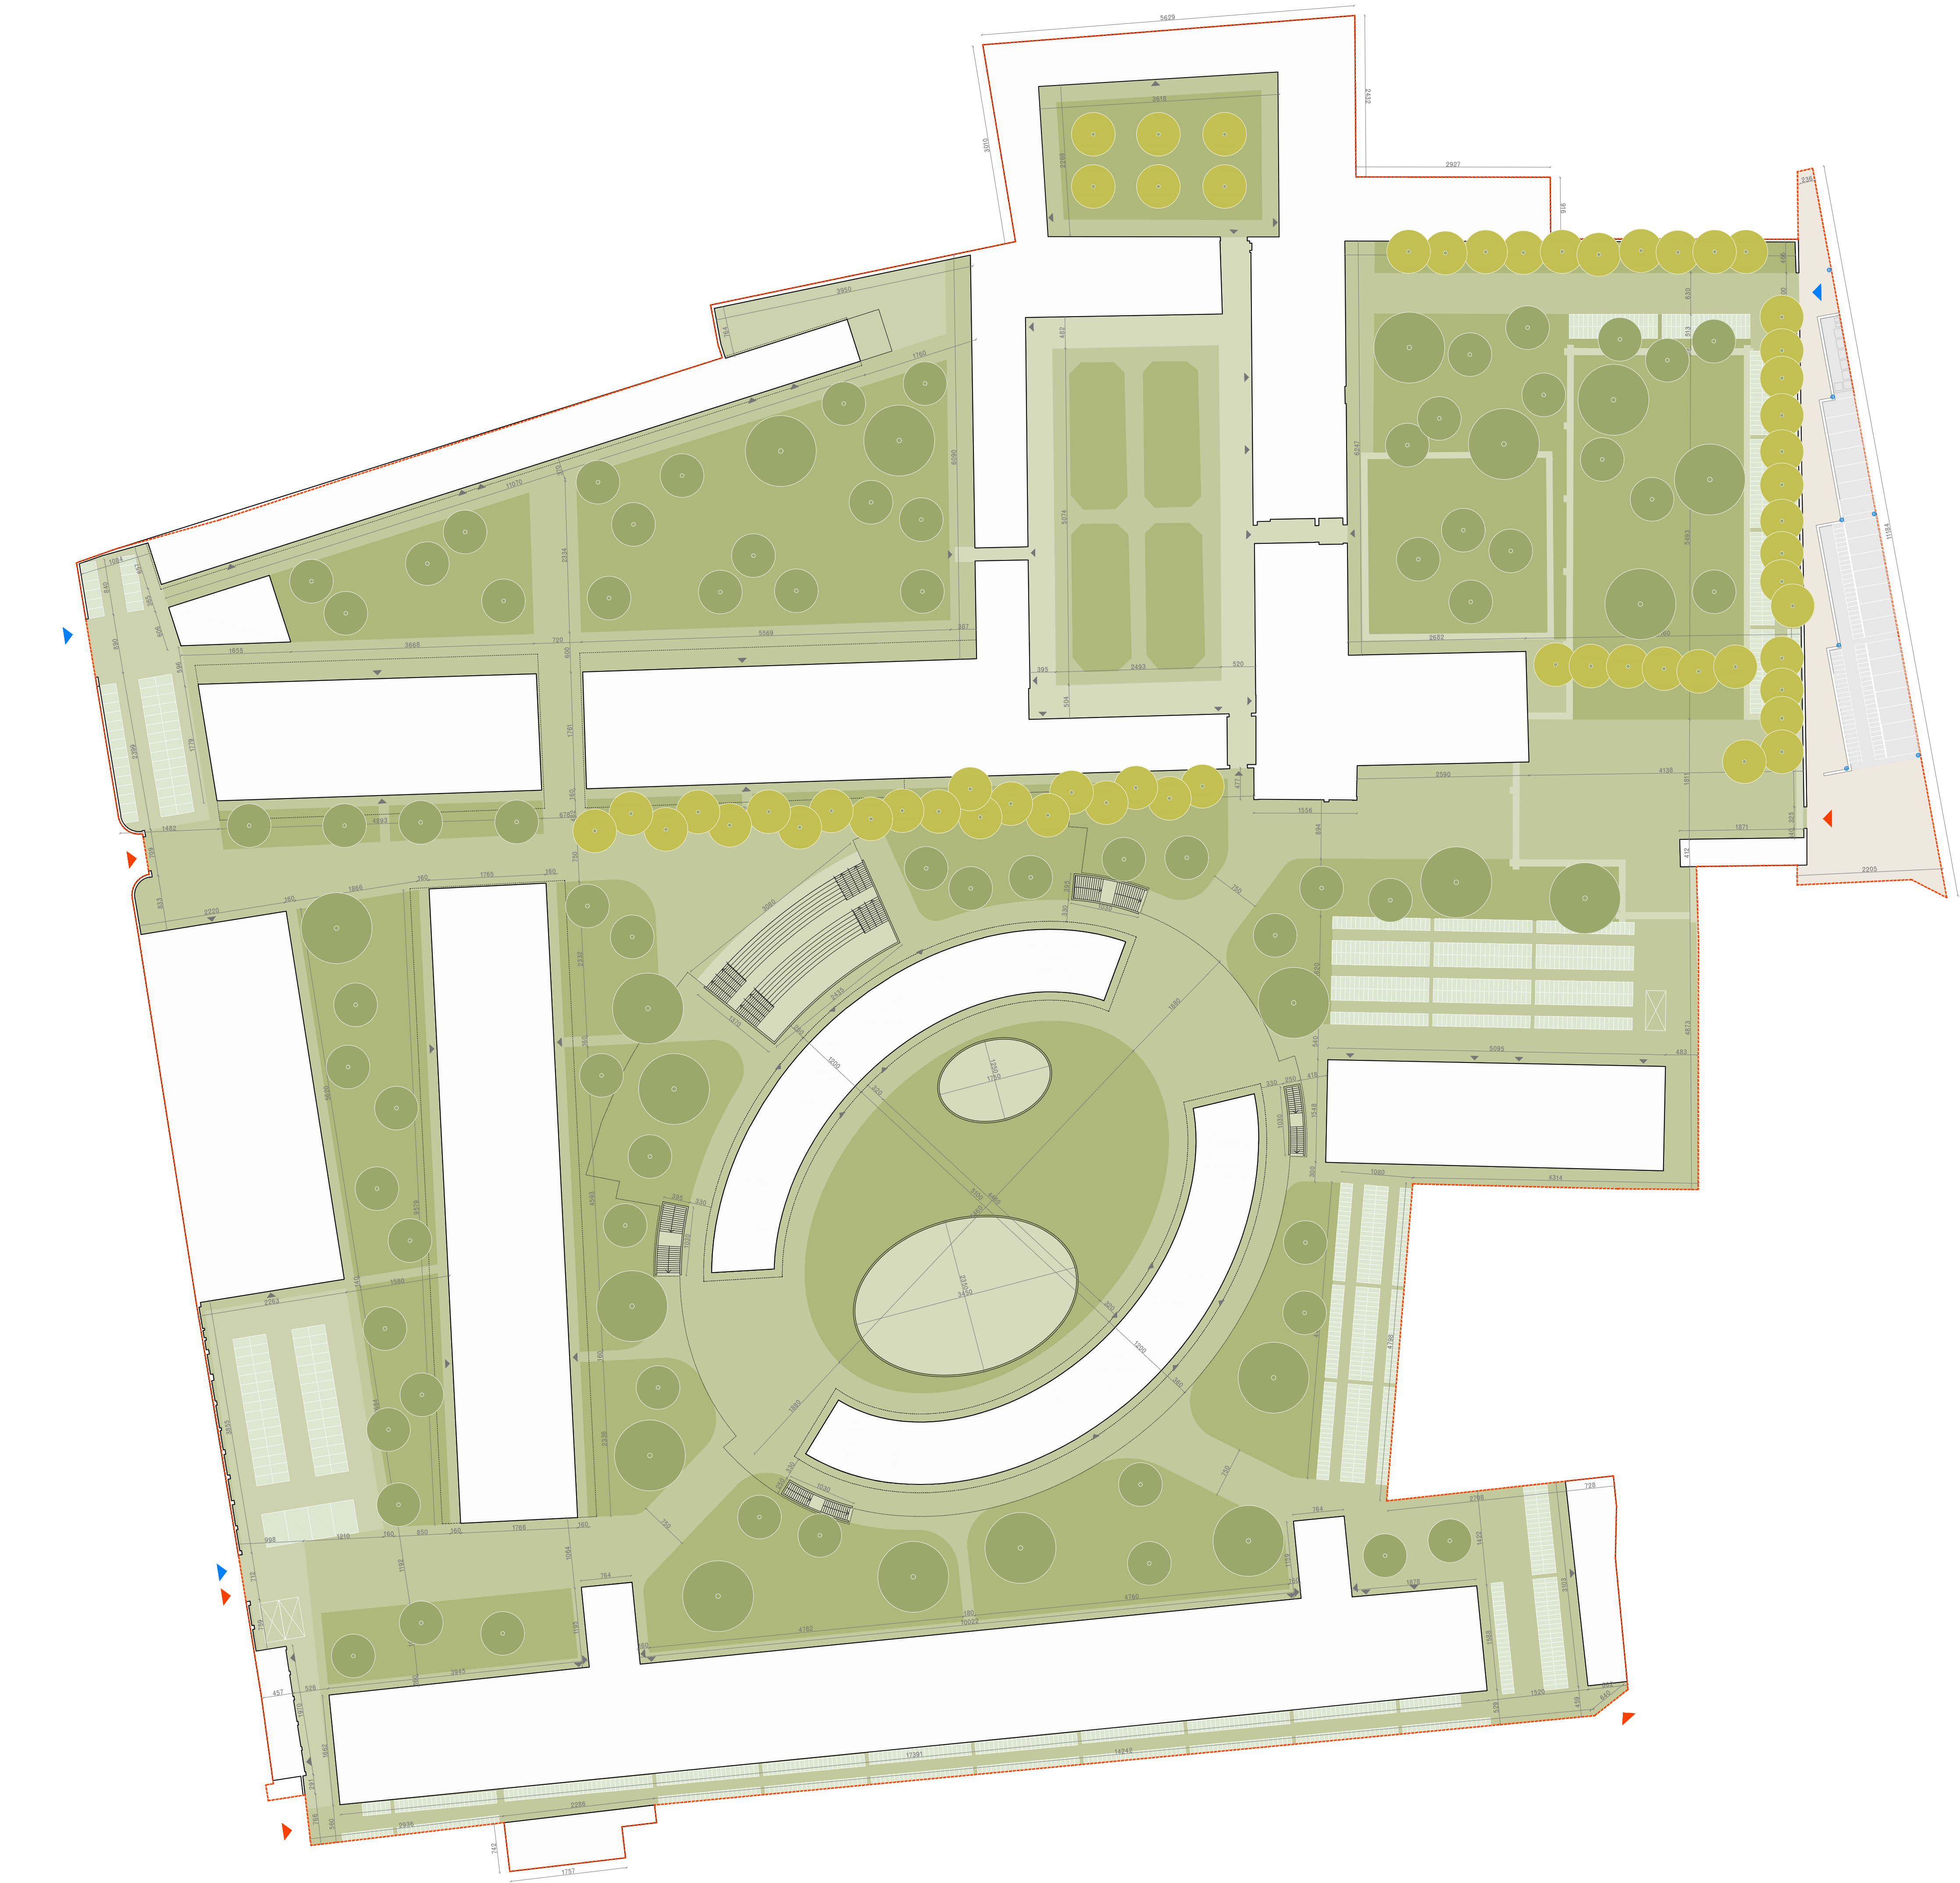

01 Pianta Piano Terra

Legenda Simbol:

Sezione		Numero di Sezione Numero Disegno	Livello (Pianta)		Livello Fatto
Prospetto		Numero di Prospetto Numero Disegno	Livello (Sezione)		Livello Fatto
Dettaglio		Numero di Dettaglio Numero Disegno	Ingresso		

Legenda

- Ambito dell'area di degrado
- Pavimentazione 1, di Tipo Manto Erboso
- Pavimentazione 2A, di Tipo Ghiaia Pedonale
- Pavimentazione 2B, di Tipo Ghiaia Carrabile
- Pavimentazione 3, di Tipo Grigliato Erboso
- Pavimentazione 4, di Tipo Lapiideo
- Pavimentazione 5, di Tipo Lapiideo o Ciottoli
- Pavimentazione 6, di Tipo Lapiideo o Manto Stradale
- Arbusti Esistenti da Conservare
- Arbusti di Progetto
- Accesso Ciclo-Pedonale
- Accesso Carrabile
- Accesso agli Edifici

NOTA: Il numero di parcheggi auto proposti all'interno del Campus (193 parcheggi, di cui 189 interrati e 4 fuori terra) è superiore al numero dei posti attualmente in uso nei dipartimenti coinvolti (175 posti).

Note generali

Elaborato non costruttivo. Non scalare dai disegni. Gli errori devono essere immediatamente riportati al Progettista. La presente tavola è da leggere in correlazione con i disegni del Progettista e i disegni impiantistico-costruttivi. Tutte le informazioni relative al sito sono state raccolte da fonti diverse e devono essere verificate. Tutte le dimensioni sono da verificare in loco. Il layout degli arredi potrebbe subire variazioni. Il layout illuminotecnico potrebbe subire variazioni. Tutti i materiali sono riferiti a campioni approvati dal Progettista.

01	Dicembre 2020	Aggiornamento	F.C.	A.B.	C.B.
00	Luglio 2020	Prima Emissione	T.M.	A.B.	C.B.
Rev.	Data	Note	Redatto	Controllato	Approvato

UNIVERSITÀ
DEGLI STUDI
DI PADOVA

1222-2022
ANNI

AREA EDILIZIA E SICUREZZA
Ufficio Sviluppo Edilizio

PADOVA - Piazza Antenore n. 6 - Palazzo Santo Stefano
tel. 049/8273274

PIAVE FUTURA

Nuovo campus delle Scienze Economiche,
Politiche e Sociali nella ex Caserma Piave a
Padova

STEAM
Via Venezia 58/19 - 35131 Padova (PD)

David Chipperfield Architects
Via Vigevano 8 - 20134 Milano (MI)

Dott. geol. Davide Dal Degan
Via Pietro Saggio 22 - 37042 Caldiero (VR)

Consulente architettura: Arch. David Alan Chipperfield

☒ INFORMATICA
☒ ARCHITETTURA
☒ STRUTTURE
☒ SERVIZI
☒ ACUSTICA
☒ PREVENZIONE INCENDI
☒ SICUREZZA
☒ ECOLOGIA

cod. edif.:		DOMANDA DI ADOZIONE E APPROVAZIONE DI P.U.A.	
tav.: PR_12_012		Sistemazione a Verde	
data: 12-2020		scala: 1:500	
aggiorn.:		Responsabile Unico del Procedimento Arch. Giuseppe Olivi	
nome file: PR_12_012_Sistemazione a Verde.dwg			

RETA AL RIPRODUZIONE E UTILIZZO DELLA DOCUMENTAZIONE NON AUTORIZZATA IN SENSO DELLA LEGGE 24 MARZO 1964 N. 1036