


Legenda

- Quota di Progetto in riferimento alla Zero Urbanistica individuato con la quota = 9,00 slm
- Quota di Progetto in riferimento Sopra il Livello del Mare
- Ambito dell'area di degrado
- Impronta edifici al piano interrato

Vano	Edificio, Piano, Numero Vano
Funzione	Area Funzione - Tipologia Funzione - Dipartimento
Area Netta	Metri Quadrati
Altezza Netta	Metri

NOTA: Le quote altimetriche indicate sono preliminari e saranno meglio definite in uno studio di progetto più avanzato.

00	Dicembre 2020	Prima Emissione	F.C.	A.B.	C.B.
Rev.	Data	Note	Radiato	Controllato	Approvato

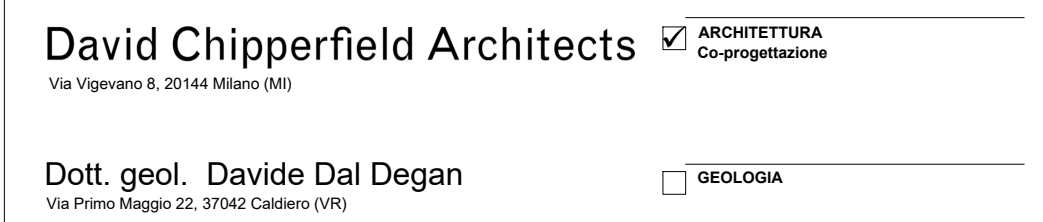

cod. edif.:		DOMANDA DI ADOZIONE E APPROVAZIONE DI P.U.A.	
tav.: PR_12_015		Pianta Piano Secondo Interrato Stato di Progetto	
data: 12-2020		scala: 1:350	Responsabile Unico del Procedimento Arch. Giuseppe Olivi
aggiorn.:			
nome file: PR_12_015.dwg			

VEGETA LA RIPRODUZIONE E L'UTILIZZO DELLA DOCUMENTAZIONE NON A/3082247E (IN SENSO DELLA L. 22.04.1941 N. 633)