
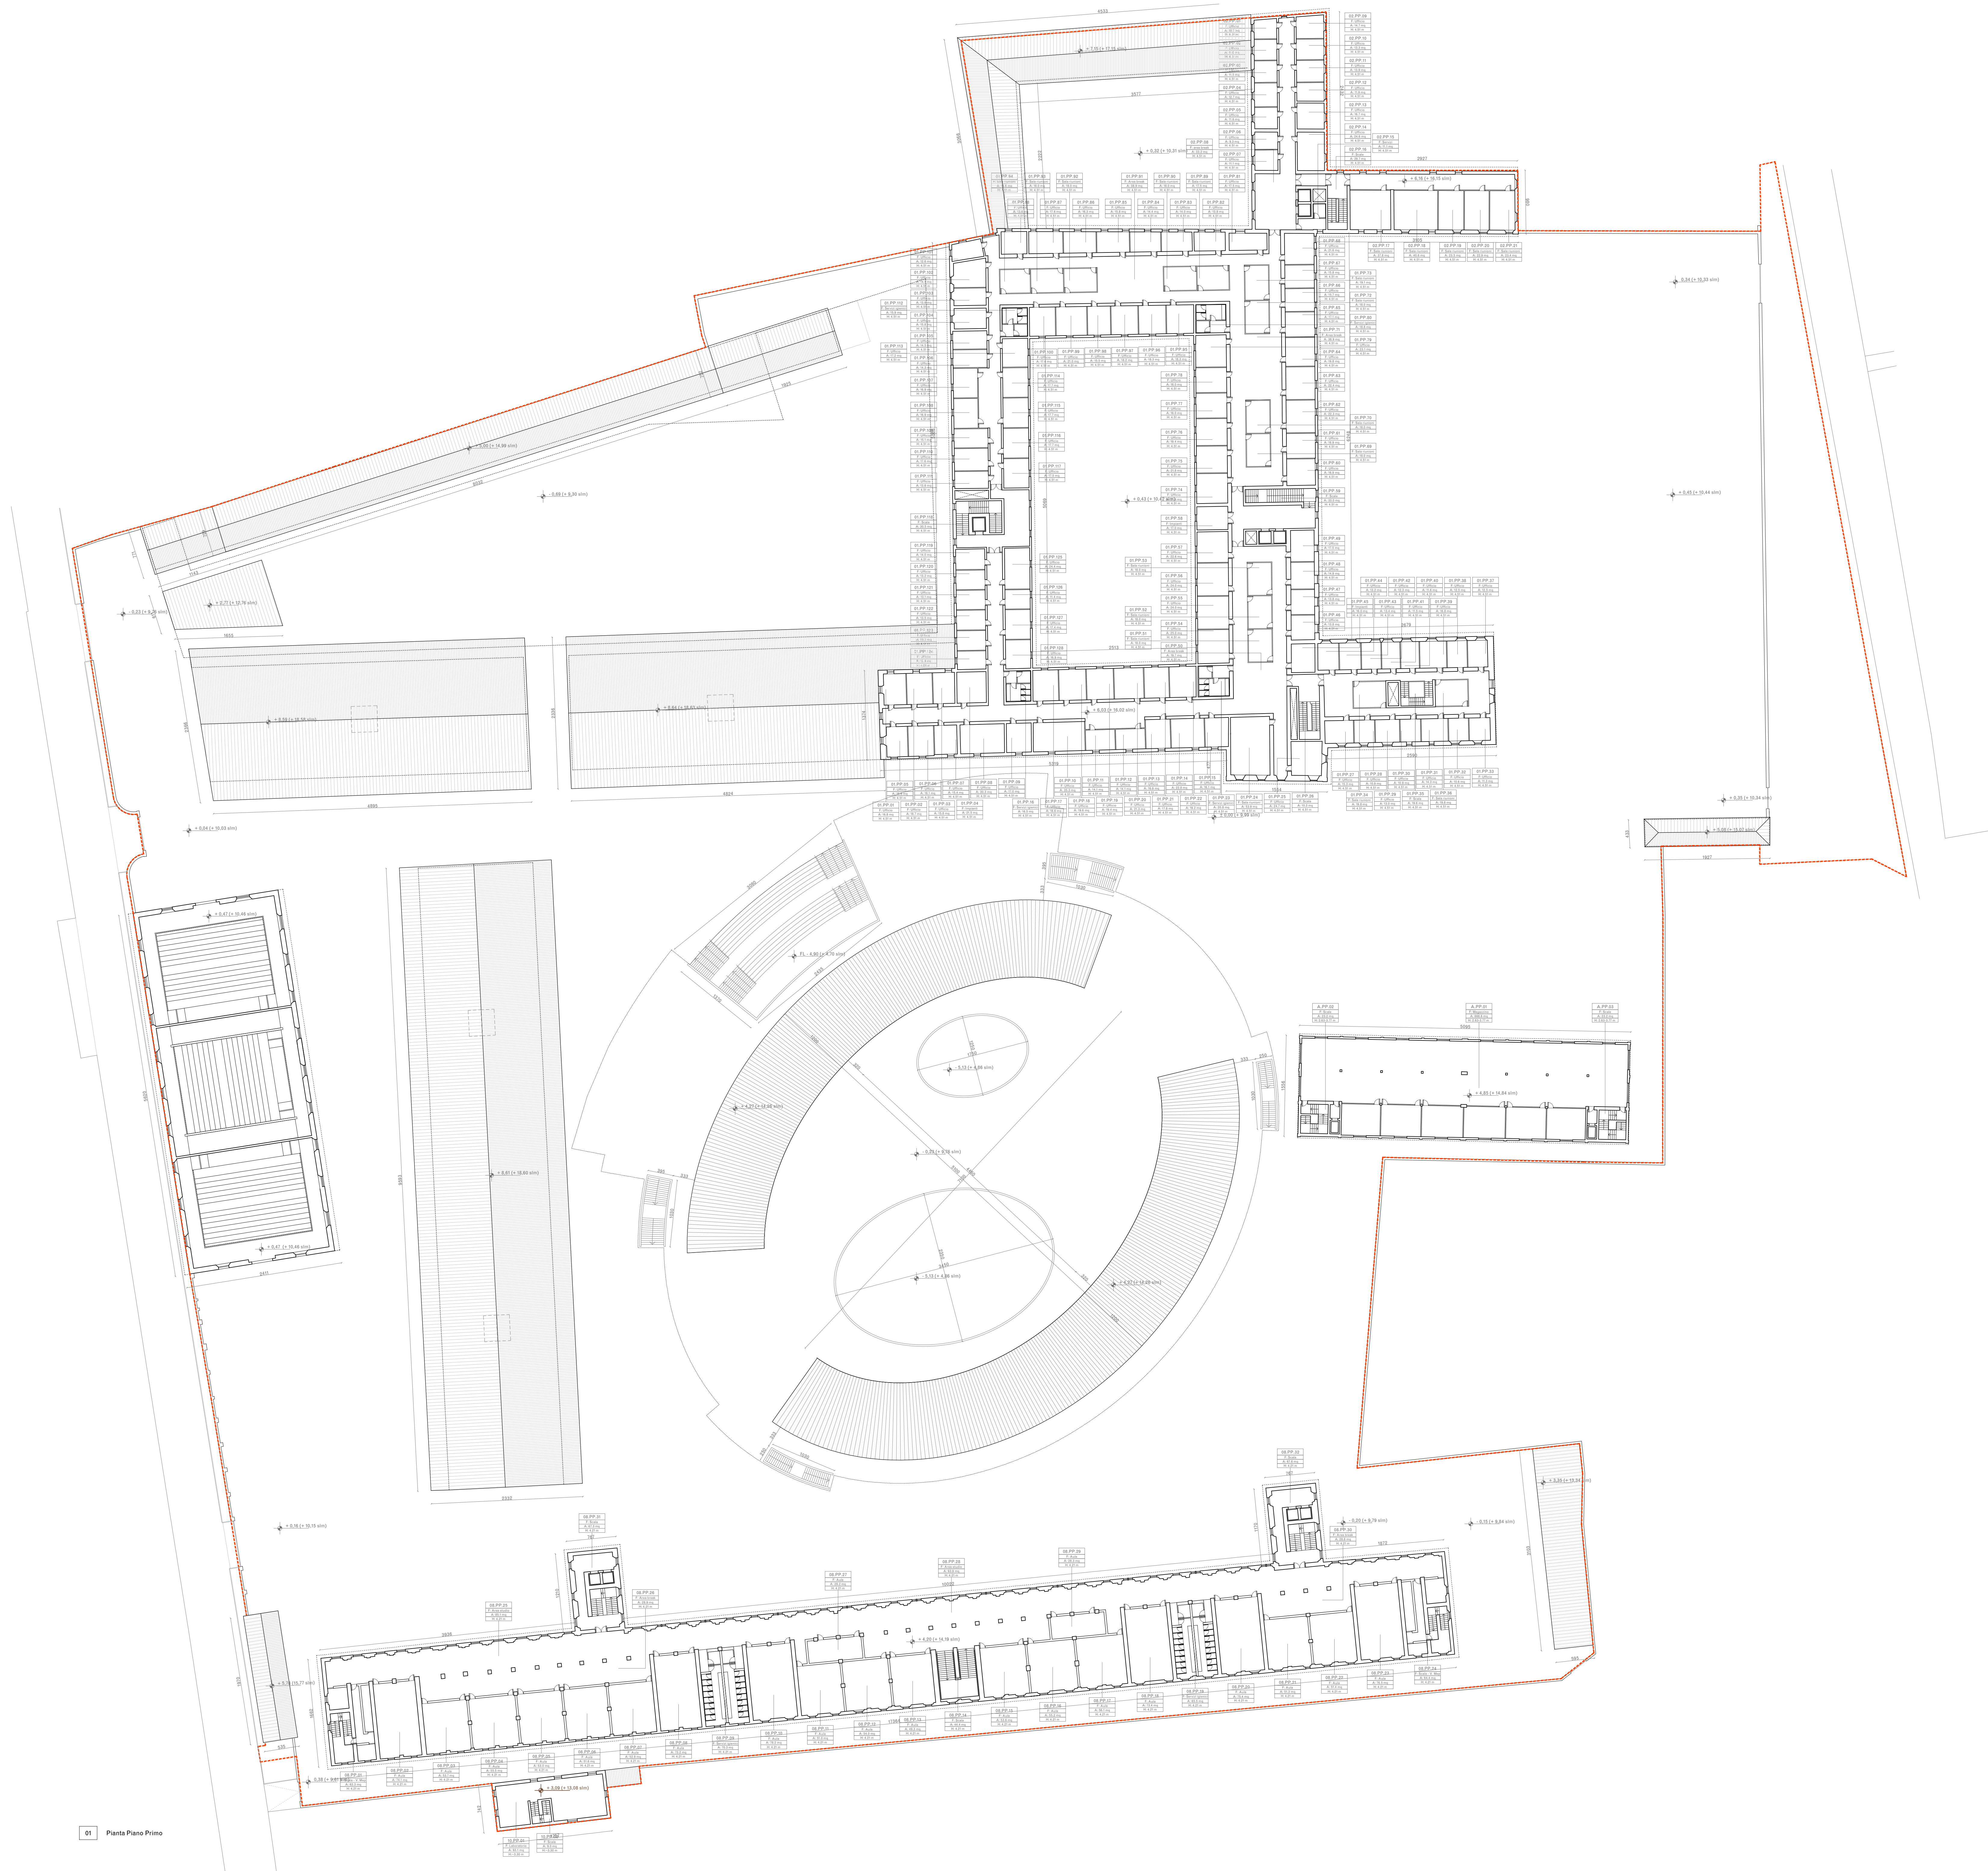
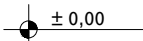
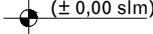


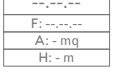

| Legende Simboli: |                                                                                     |                                       |                   |                                                                                     |                |
|------------------|-------------------------------------------------------------------------------------|---------------------------------------|-------------------|-------------------------------------------------------------------------------------|----------------|
| Sezione          |    | Numero di Sezione<br>Numero Disegno   | Livello (Pianta)  |    | Livello Finito |
| Prospetto        |   | Numero di Prospetto<br>Numero Disegno | Livello (Sezione) |   | Livello Finito |
| Dettaglio        |  | Numero di Dettaglio<br>Numero Disegno | Ingresso          |  |                |

| Legenda   |   |      |                               |          |                                                   |            |                |               |       |
|---|---|------|-------------------------------|----------|---------------------------------------------------|------------|----------------|---------------|-------|
|   | Quota di Progetto in riferimento allo Zero Urbanistico individuato con la quota + 9,90 slm   |      |                               |          |                                                   |            |                |               |       |
|   | Quota di Progetto di riferimento Sopra il Livello del Mare   |      |                               |          |                                                   |            |                |               |       |
|   | Quota di Progetto desunta dalle sezioni di rilievo   |      |                               |          |                                                   |            |                |               |       |
|   | Ambito dell'area di degrado   |      |                               |          |                                                   |            |                |               |       |
|   | Impronta edifici al piano interrato   |      |                               |          |                                                   |            |                |               |       |
|   | <table><tr><td>Vano</td><td>Edificio - Piano, Numero Vano</td></tr><tr><td>Funzione</td><td>Area Funzione - Tipologia Funzione - Dipartimento</td></tr><tr><td>Area Netta</td><td>Metri Quadrati</td></tr><tr><td>Altezza Netta</td><td>Metri</td></tr></table> | Vano | Edificio - Piano, Numero Vano | Funzione | Area Funzione - Tipologia Funzione - Dipartimento | Area Netta | Metri Quadrati | Altezza Netta | Metri |
| Vano   | Edificio - Piano, Numero Vano   |      |                               |          |                                                   |            |                |               |       |
| Funzione   | Area Funzione - Tipologia Funzione - Dipartimento   |      |                               |          |                                                   |            |                |               |       |
| Area Netta   | Metri Quadrati   |      |                               |          |                                                   |            |                |               |       |
| Altezza Netta   | Metri   |      |                               |          |                                                   |            |                |               |       |
| NOTA 1: Le quote di corno degli edifici esistenti che sono state desunte dalle sezioni di rilievo, posizionando la quota interna di pavimento alla quota esterna rilevata più vicina, saranno meglio definite in uno studio di progetto più avanzato. |   |      |                               |          |                                                   |            |                |               |       |
| NOTA 2: Le quote altimetriche indicate sono preliminari e saranno meglio definite in uno studio di progetto più avanzato.   |   |      |                               |          |                                                   |            |                |               |       |

| Note generali   |  |
|---|--|
| Elaborato non costruttivo. Non scalare dai disegni. Gli errori devono essere immediatamente riportati al Progettista. La presente tavola è da leggere in correlazione con i disegni del Progettista e i disegni impiantistici/strutturali. Tutte le informazioni relative al sito sono state raccolte da fonti diverse e devono essere verificate. Tutte le dimensioni sono da verificare in loco. Il layout degli arredi potrebbe subire variazioni. Il layout illuminotecnico potrebbe subire variazioni. Tutti i materiali sono riferiti a campioni approvati dal Progettista. |  |
|   |  |

| Revisions |               | F.C.            |         | A.B.        |           | C.B. |  |
|-----------|---------------|-----------------|---------|-------------|-----------|------|--|
| Rev.      | Data          | Note            | Redatto | Controllato | Approvato |      |  |
| 00        | Dicembre 2020 | Prima Emissione |         |             |           |      |  |

UNIVERSITÀ DEGLI STUDI DI PADOVA

1222-2022 ANNI

AREA EDILIZIA E SICUREZZA  
Ufficio Sviluppo Edilizio

PADOVA - Piazza Antenore n. 6 - Palazzo Santo Stefano  
tel. 049/8273274

PIAVE FUTURA

Nuovo campus delle Scienze Economiche, Politiche e Sociali nella ex Caserma Piave a Padova

STEAM  
Via Venezia 58/19 - 35131 Padova (PD)

David Chipperfield Architects  
Via Vigonovo 8, 20144 Milano (MI)

Dott. geol. Davide Dal Degan  
Via Primo Maggio 22, 37042 Gardone (TN)

Consulente architettura: Arch. David Alan Chipperfield

cod. edif.: PR\_12\_018

data: 12-2020

aggiorn.: PR\_12\_018.dwg

DOMANDA DI ADOZIONE E APPROVAZIONE DI P.U.A.  
Pianta Piano Primo Stato di Progetto

scala: 1:350

Responsabile Unico del Procedimento  
Arch. Giuseppe Oliva

NOTIFICAZIONE PRESTAZIONI SPECIALIZZATE

☒ ARCHITETTURA  
☒ STRUTTURE  
☒ IMPIANTISTICA  
☒ ACUSTICA  
☒ PREVENZIONE INCENDI  
☒ SICUREZZA

☒ ZACCHETTINI  
In progettazione

☐ GEOLOGIA