





01 Stato di Fatto - Pianta Piano Coperture

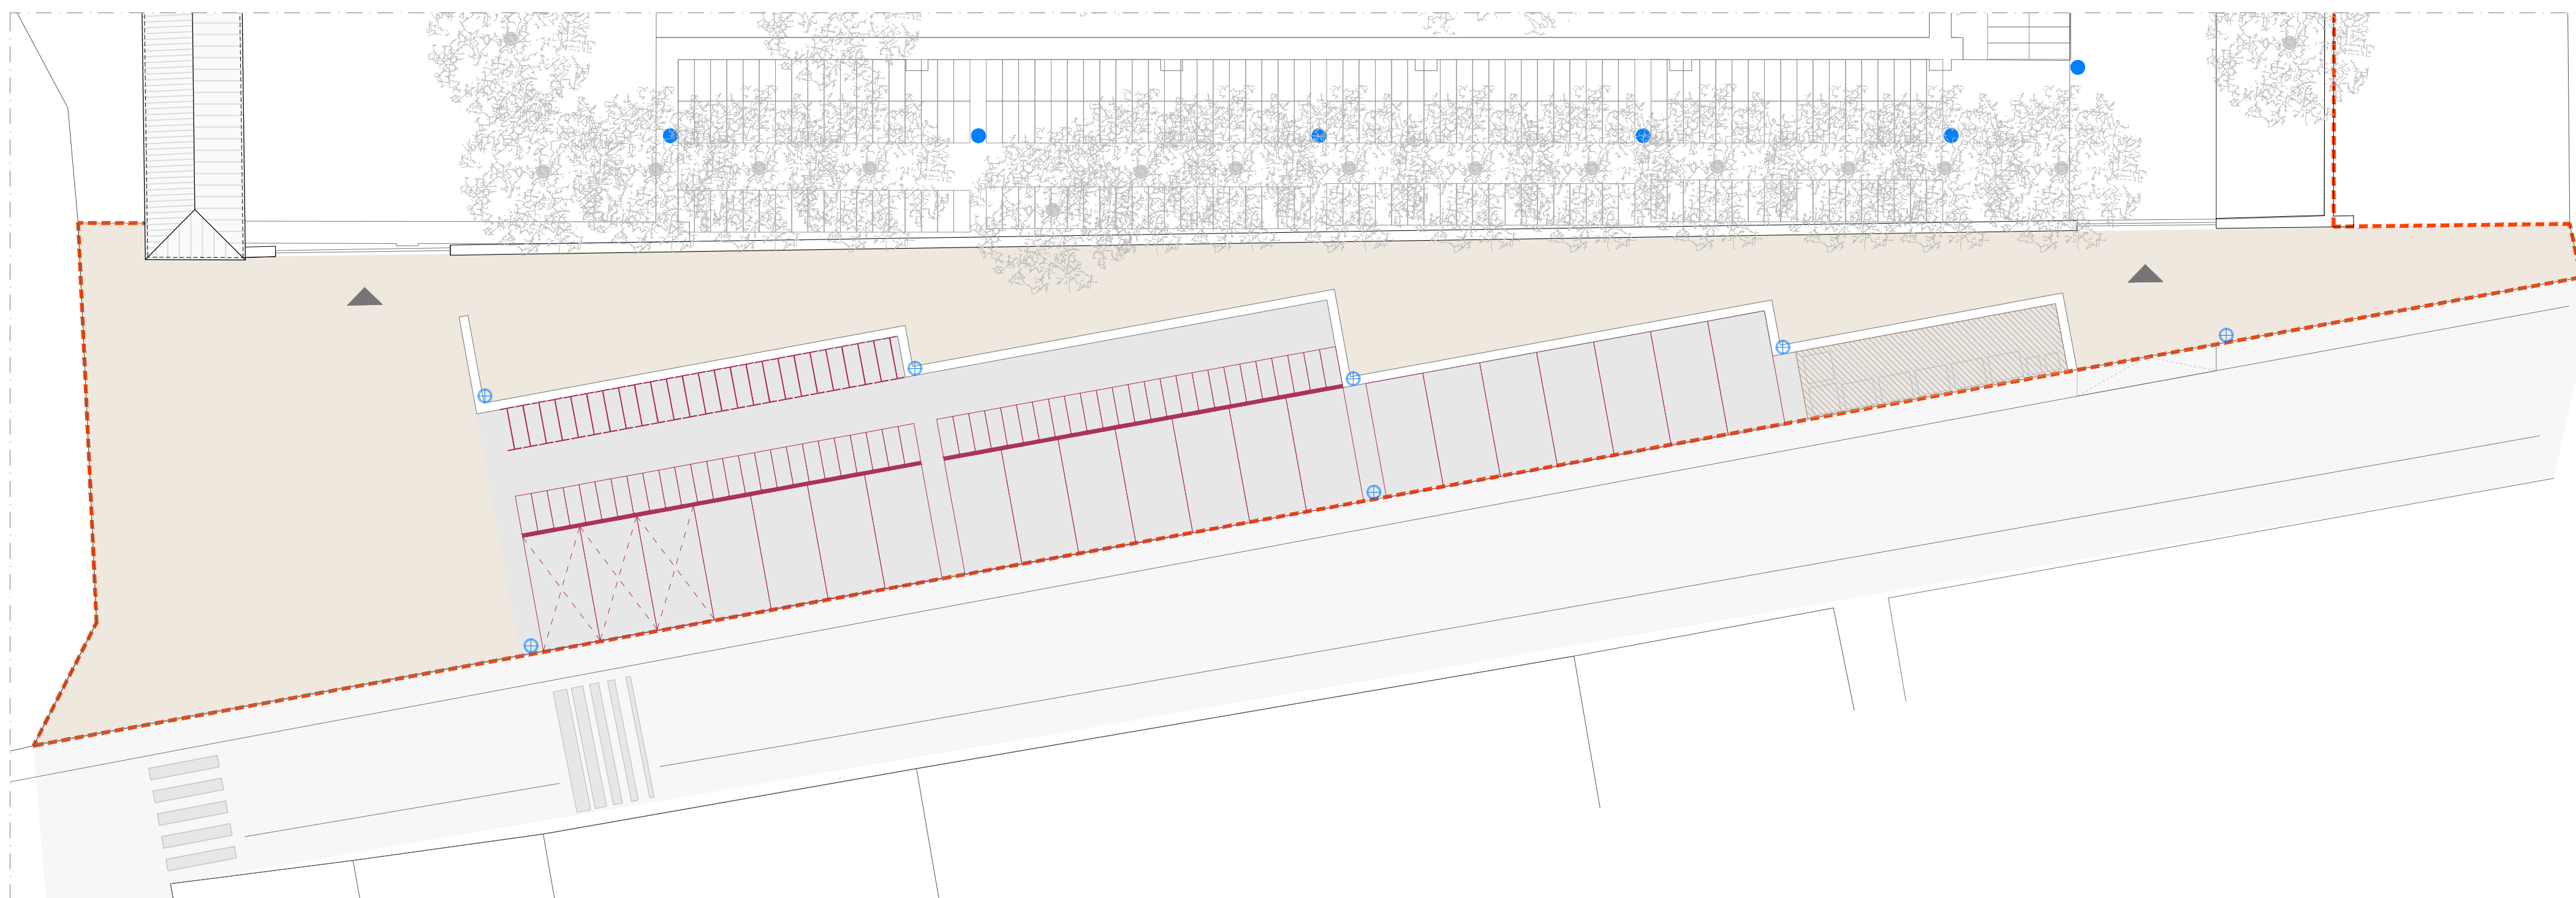


02 Stato di Progetto - Pianta Piano Coperture

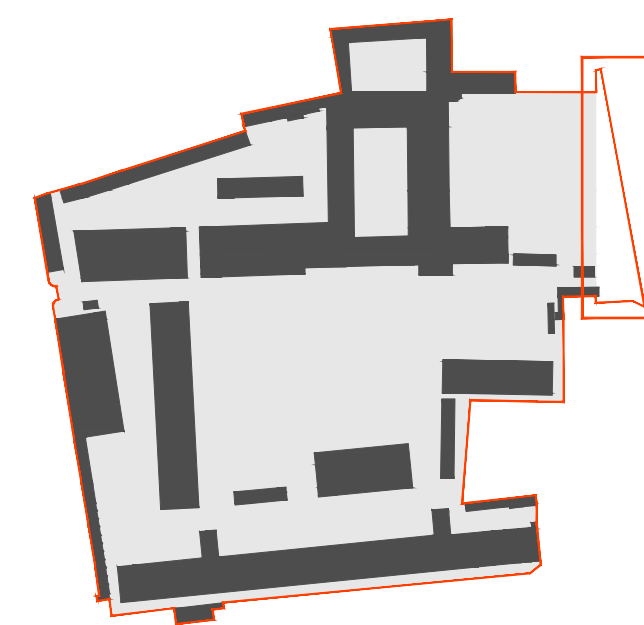

Legenda Simboli:					
Sezione		Numero di Sezione Numero Disegno	Livello (Pianta)		Livello Finito
Prospetto		Numero di Prospetto Numero Disegno	Livello (Sezione)		Livello Finito
Dettaglio		Numero di Dettaglio Numero Disegno	Ingresso		
Legenda					
	Ambito dell'area di degrado				
	Accessi al sito				
	Corpi illuminanti all'interno del sito				
	Corpi illuminanti all'esterno del sito				
	Corpi illuminanti esistenti all'esterno del sito				
	Pavimentazione di Tipo Lapideo o Ciotfoli				
	Pavimentazione di Tipo Lapideo o Manto Stradale				
	Parcheggi Pubblici esistenti		Parcheggi Pubblici di progetto		
	Parcheggi auto	25	21		
	di cui carico/scarico	4	3		
	Parcheggi moto	45	0		
	Parcheggi bike sharing	0	50		
	Parcheggi monopattini	0	25		
	Area deposito rifiuti all'esterno del sito				

Note generali

Elaborato non costruttivo. Non scalare dai disegni. Gli errori devono essere immediatamente riportati al Progettista. La presente tavola è da leggersi in correlazione con i disegni del Progettista e i disegni impiantistico/strutturali. Tutte le informazioni relative al sito sono state raccolte da fonti diverse e devono essere verificate. Tutte le dimensioni sono da verificare in loco. Il layout degli arredi potrebbe subire variazioni. Il layout illuminotecnico potrebbe subire variazioni. Tu materiali sono riferiti a campioni approvati dal Progettista.

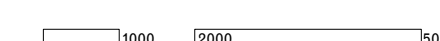

00	Dicembre 2020	Prima Emissione	F.C.	A.B.	C.B.
Rev.	Data	Note	Redatto	Controllato	Approvato

UNIVERSITÀ
DEGLI STUDI
DI PADOVA

8¹²²²⁻²⁰²²
ANNI



PIAVE FUTURA

Nuovo campus delle Scienze Economiche,
Politiche e Sociali nella ex Caserma Piave a
Padova



Via Venezia 59/15 sc.C, 35131 Padova (PD)

David Chipperfield Architects

Via Vigevano 8, 20144 Milano (MI)

Dott. geol. Davide Dal Degan
Via Primo Maggio 22 37042 Caldiero (VR)

Via Primo Maggio 22, 37042 Caldiero (VR)

Consulente architettura: Arch. David Alan Chipperfield

☒ INTEGRAZIONE PRESTAZIONI SPECIALISTICHE
ARCHITETTURA
STRUTTURE
IMPIANTI
ACUSTICA
PREVENZIONE INCENDI
SICUREZZA

S ☒ **ARCHITETTURA**
Co-progettazione

GEOLOGI

cod. edif.:		DOMANDA DI ADOZIONE E APPROVAZIONE DI P.U.A.	
tav.: PR_12_021		Opere di parcheggio in Riviera Paleocapa Stato di Fatto e di Progetto	
data: 12-2020		scala: 1:200	Responsabile Unico del Procedimento Arch. Giuseppe Olivi
aggiorn.:			
nome file: PR_12_021_Opere di parcheggio.dwg			