


PIANTA PIANO SECONDO

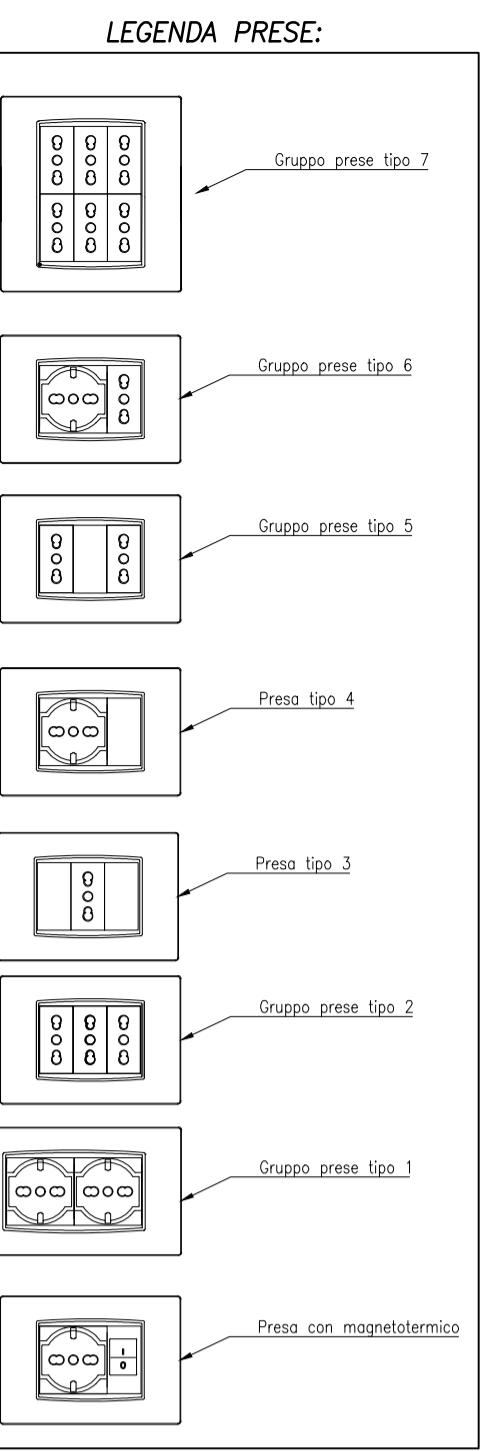

	QUADRO ELETTRICO APPARTAMENTO DA INCASSO
	INTERRUTTORE AUTOMATICO BIPOLARE PER PRESE ELETRODOMESTICI DA INCASSO
	PRESA 2x10/16A+T UNEL DA INCASSO CON INTERRUTTORE AUTOMATICO
	GRUPPO PRESA
	PULSANTE LUMINOSO CON PORTATARGA DA INCASSO
	SUONERIA DA INCASSO
	RONZATORE DA INCASSO
	PANNELLO TOUCH SCREEN 7" IMPIANTO DOMOTICO CON FUNZIONE VIDEOCITOFONO
	TP&TV CASSETTE DI ATTESTAZIONE IMPIANTO TELEFONICO, TV
	PUNTO PRESA TV INCASSATA
	PREDISPONZIONE PER PRESA TELEFONICA DA INCASSO
	PREDISPONZIONE PUNTO ALIMENTAZIONE UTENZA MECCANICA
	PREDISPONZIONE PUNTO ALIMENTAZIONE CAPPÀ
	PUNTO DI ALIMENTAZIONE SERRATURA ELETTRICA
	PUNTO ALIMENTAZIONE UNITÀ DI CONTABILIZZAZIONE
	POSTAZIONE CITOFONICA ESTERNA
	PUNTO ALIMENTAZIONE UNITÀ ESTERNA MECCANICA CON SEZIONATORE
	PULSANTE APRI CANCELLO – PULSANTE APRI PORTA
	CASSETTA CENTRALINA CONDOMINIALE ANTENNA TV

NOTE GENERALI:

- Disegno valido solo per gli impianti.
- La posizione delle apparecchiature è indicativa e deve essere verificata in sede esecutiva.
- L'altezza dell'asse dei punti presa dal pavimento dovrà essere standardizzata come segue:
Prese 2 poli 10/16A per usi generali h=25cm circa
Prese Unel 2x10/16A per elettrodomestici h=25cm circa
Prese TV e telefoniche h=25cm circa
- Interruttori di comando e/o protezione per prese elettrodomestici h=110cm
- La sezione della linea dorsale è derivata dall'impianto prese per elettrodomestici non dovrà essere inferiore a 4mmq.
- La sezione della linea dorsale è derivata dall'impianto prese per usi generali non dovrà essere inferiore a 2,5mmq.
- Tutte le connessioni saranno realizzate con morsetti a vite.
- L'ubicazione ed il grado di protezione dei punti di comando e dei punti presa all'interno dei bagni dovrà essere conforme a quanto riportato nelle prescrizioni della sezione 7 delle norme CEI 64-8



COMUNE DI PADOVA
SETTORE LAVORI PUBBLICI

PROGETTO ESECUTIVO

**RECUPERO DI UN FABBRICATO DI
10 ALLOGGI, IN VIA ROVERETO CIV.19
AL FINE DI REALIZZARE UN INTERVENTO
DI COHOUSING A PADOVA**

IMPORTO COMPLESSIVO: € 1.350.000,00

N° Progetto	CUP	Elaborato
Nome file Prog. Rovereto Co-housing .dwg	LLPP EDP 2019/034	IMPIANTI ELETTRICI E SPECIALI IMPIANTO FORZA MOTRICE PIANO SECONDO scale: 1:50
Progettisti	Rup	Capo Settore
Ing. Arch. Fabiana Gavasso Arch. Fabiola Rigan Arch. Agostini Fabio Ing. Anna Jovine	Arch. Stefano Benvegnù	Ing. Massimo Benvenuti

E03