


STATO DI FATTO

Vano	s.utile mq	H locali m	Volume mc	sup. finestrata mq	Rapp. Aeroill. (su.fin ≥ 1/8 s.u.)
PIANO TERRA					
1 INGRESSO	9,15	2,95	26,99	2,31	≥ 1,14
2 INGRESSO HD	2,28	2,70	6,16	1,89	≥ 0,29
3 BIGLIETTERIA	2,90	2,75	7,98	1,44	≥ 0,36
4 INGRESSO PRINCIPALE	16,14	3,04	49,07	7,92	≥ 2,02
5 ATRIO	75,75	2,82	213,62	15,18	≥ 9,47
6 ATRIO	18,28	2,45	44,79	/	/
7 CORRIDOIO centrale	87,50	2,56	224,00	/	/
8 CORRIDOIO SUD	38,05	2,84	107,87	2,12	/ 4,76
9 CORRIDOIO N-O	40,86	2,65	108,28	/	/
10 SALA CINEMA	434,00	9,58	4159,17	/	/
11 LOC. TECNICO	14,16	2,30	32,57	/	/
12 ANTI	2,20	2,40	5,28	/	/
13 WC	2,00	2,40	4,80	/	/
14 ANTI	2,10	2,40	5,04	/	/
15 WC	2,00	2,40	4,80	0,42	≥ 0,25
16 WC	1,90	2,40	4,56	0,42	≥ 0,24
17 DISIMPEGNO	6,20	2,40	14,88	2,47	≥ 0,78
18 PALCO	121,00	8,60	1040,60	/	/
19 WC HD	7,15	2,40	17,16	0,78	0,89
20 WC	2,10	2,40	5,04	0,40	≥ 0,26
21 ANTI	2,80	2,40	6,72	1,10	≥ 0,35
22 ANTI	2,30	2,30	5,29	0,50	≥ 0,29
23 WC	2,20	2,00	4,40	/	/
24 INGRESSO U.S. NORD	2,90	2,55	7,40	4,50	≥ 0,36
25 PORTICO	23,50	2,55	59,93	/	/
26 PORTICO	18,60	3,65	67,89	/	/
27 PORTICO	8,60	2,97	25,54	/	/
TOTALE	946,62		6259,80		

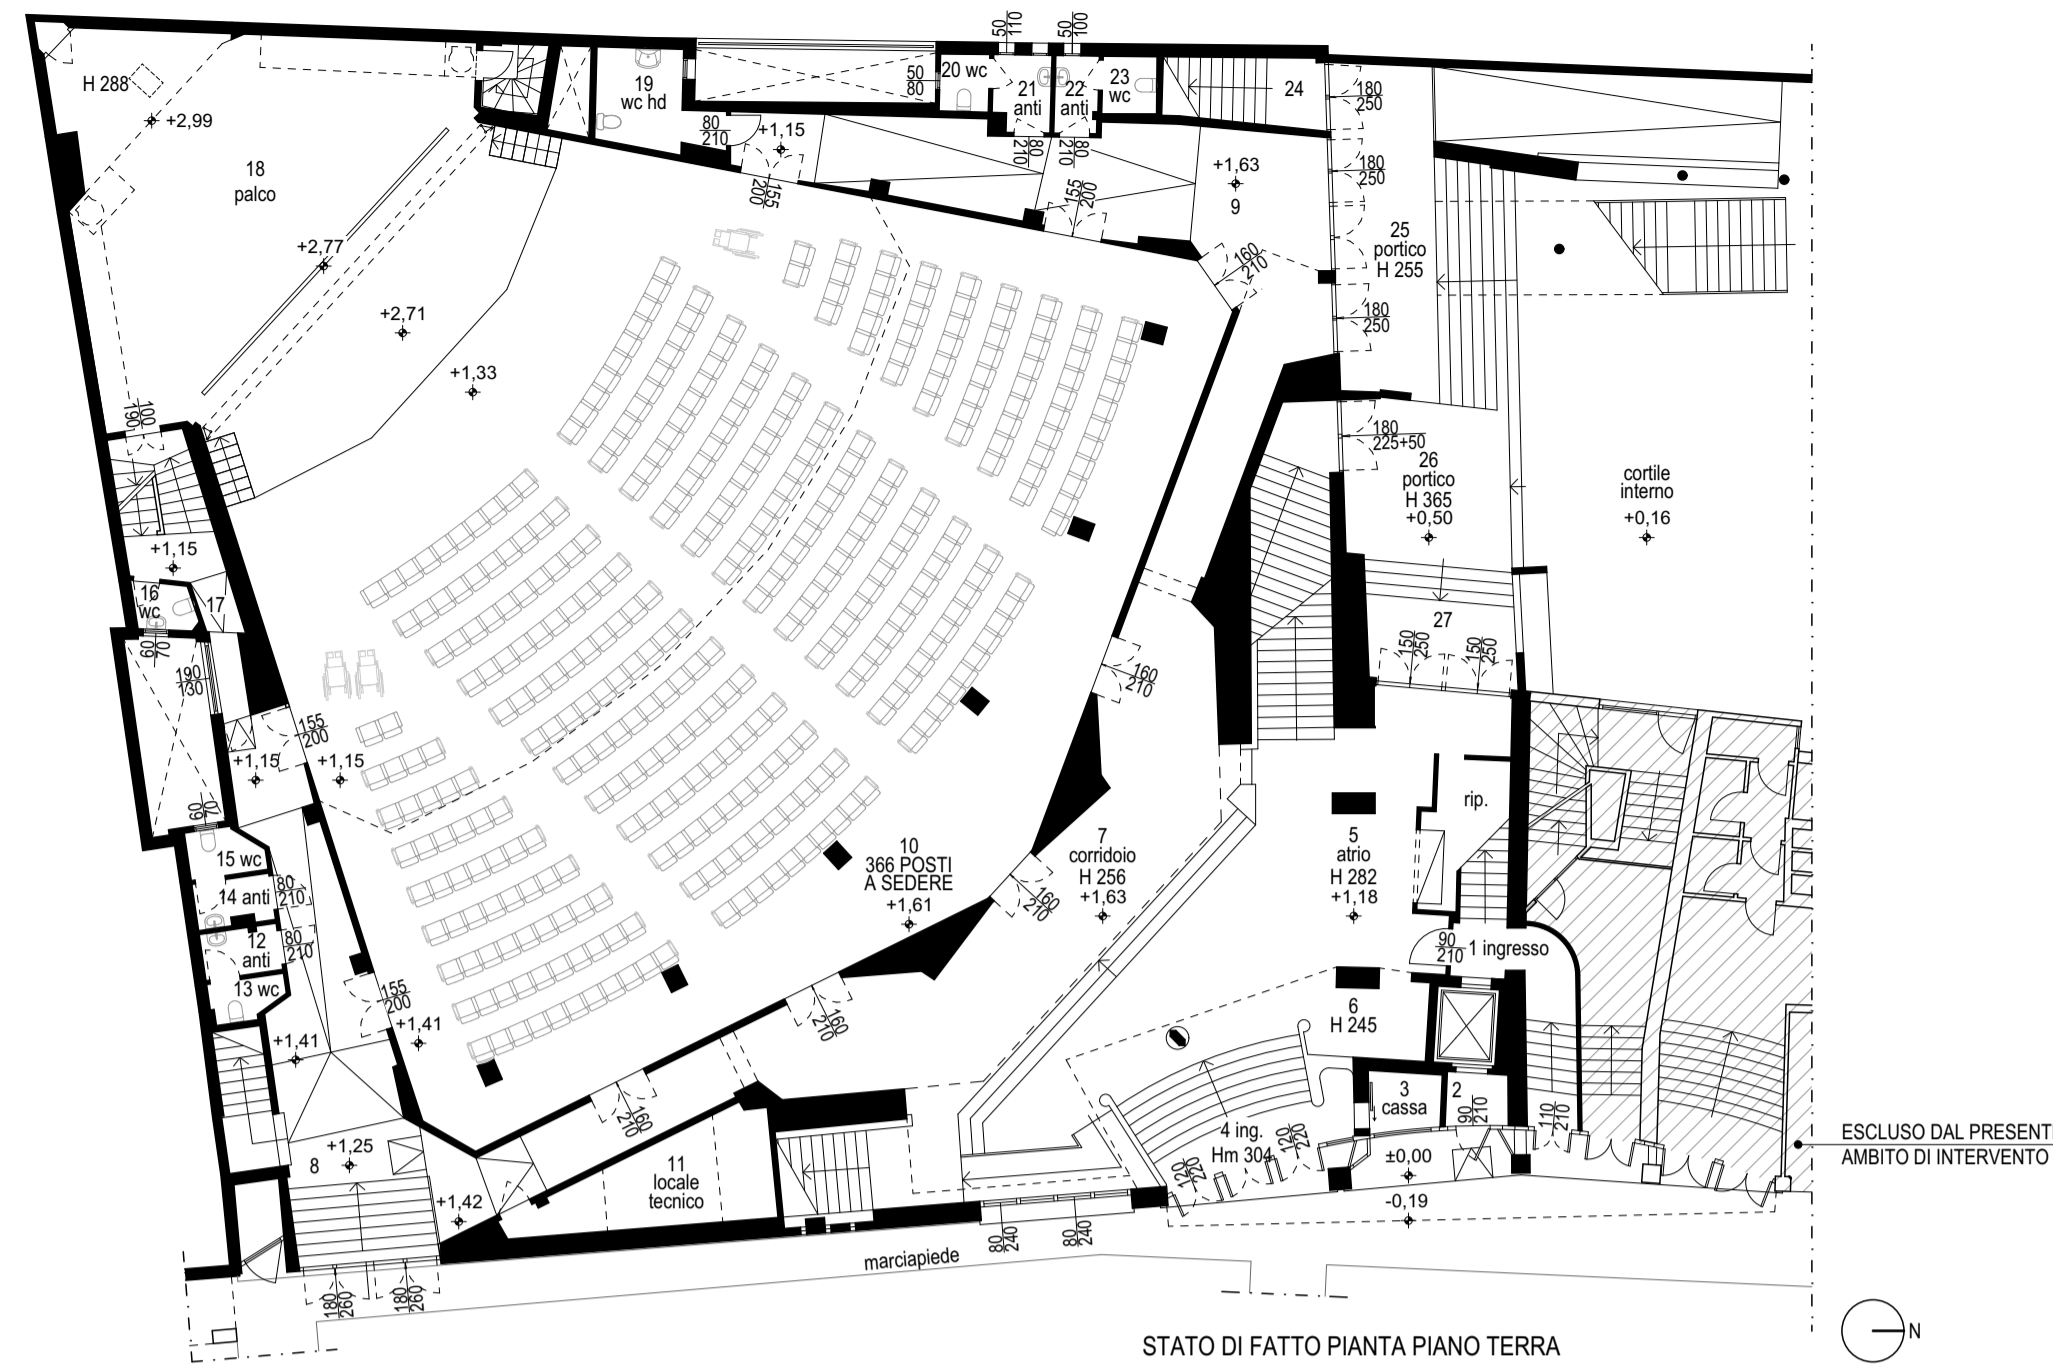


STATO DI FATTO PIANTA PIANO TERRA

NOTA:
Nei locali igienici le opere previste sono di manutenzione ordinaria mediante igienizzazione dei locali, sostituzione delle rubinetterie, pitture.
Agibilità locali n. 1118 del 30/08/2002 ai sensi art. 80 TULPS (R.D. 18/06/1931 n. 773)

STATO DI PROGETTO

Vano	s.utile mq	H locali m	Volume mc	sup. finestrata mq	Rapp. Aeroill. (su.fin ≥ 1/8 s.u.)
PIANO TERRA					
1 INGRESSO	9,15	2,95	26,99	2,31	≥ 1,14
2 INGRESSO HD	2,28	2,70	6,16	1,89	≥ 0,29
3 BIGLIETTERIA	2,90	2,75	7,98	1,44	≥ 0,36
4 INGRESSO PRINCIPALE	16,14	3,04	49,07	7,92	≥ 2,02
5 ATRIO	75,75	2,82	213,62	15,18	≥ 9,47
6 ATRIO	18,28	2,45	44,79	/	/
7 CORRIDOIO centrale	87,50	2,56	224,00	/	/
8 CORRIDOIO SUD	38,05	2,84	107,87	2,12	/ 4,76
9 CORRIDOIO N-O	40,86	2,65	108,28	/	/
10 SALA MUSICA	408,00	9,58	3910,00	/	/
11 LOC. TECNICO	14,16	2,30	32,57	/	/
12 ANTI	2,20	2,40	5,28	/	/
13 WC	2,00	2,40	4,80	/	/
14 ANTI	2,10	2,40	5,04	/	/
15 WC	2,00	2,40	4,80	0,42	≥ 0,25
16 DISIMPEGNO	1,90	2,40	4,56	0,42	≥ 0,24
17 DISIMPEGNO	6,20	2,40	14,88	2,47	≥ 0,78
18 PALCO	147,00	8,60	1264,20	/	/
19 WC HD	7,15	2,40	17,16	0,78	0,89
20 WC	2,10	2,40	5,04	0,40	≥ 0,26
21 ANTI	2,80	2,40	6,72	1,10	≥ 0,35
22 ANTI	2,30	2,30	5,29	0,50	≥ 0,29
23 WC	2,20	2,00	4,40	/	/
24 INGRESSO U.S. NORD	2,90	2,55	7,40	4,50	≥ 0,36
25 PORTICO	23,50	2,55	59,93	/	/
26 PORTICO	18,60	3,65	67,89	/	/
27 PORTICO	8,60	2,97	25,54	/	/
TOTALE	946,62		6234,23		

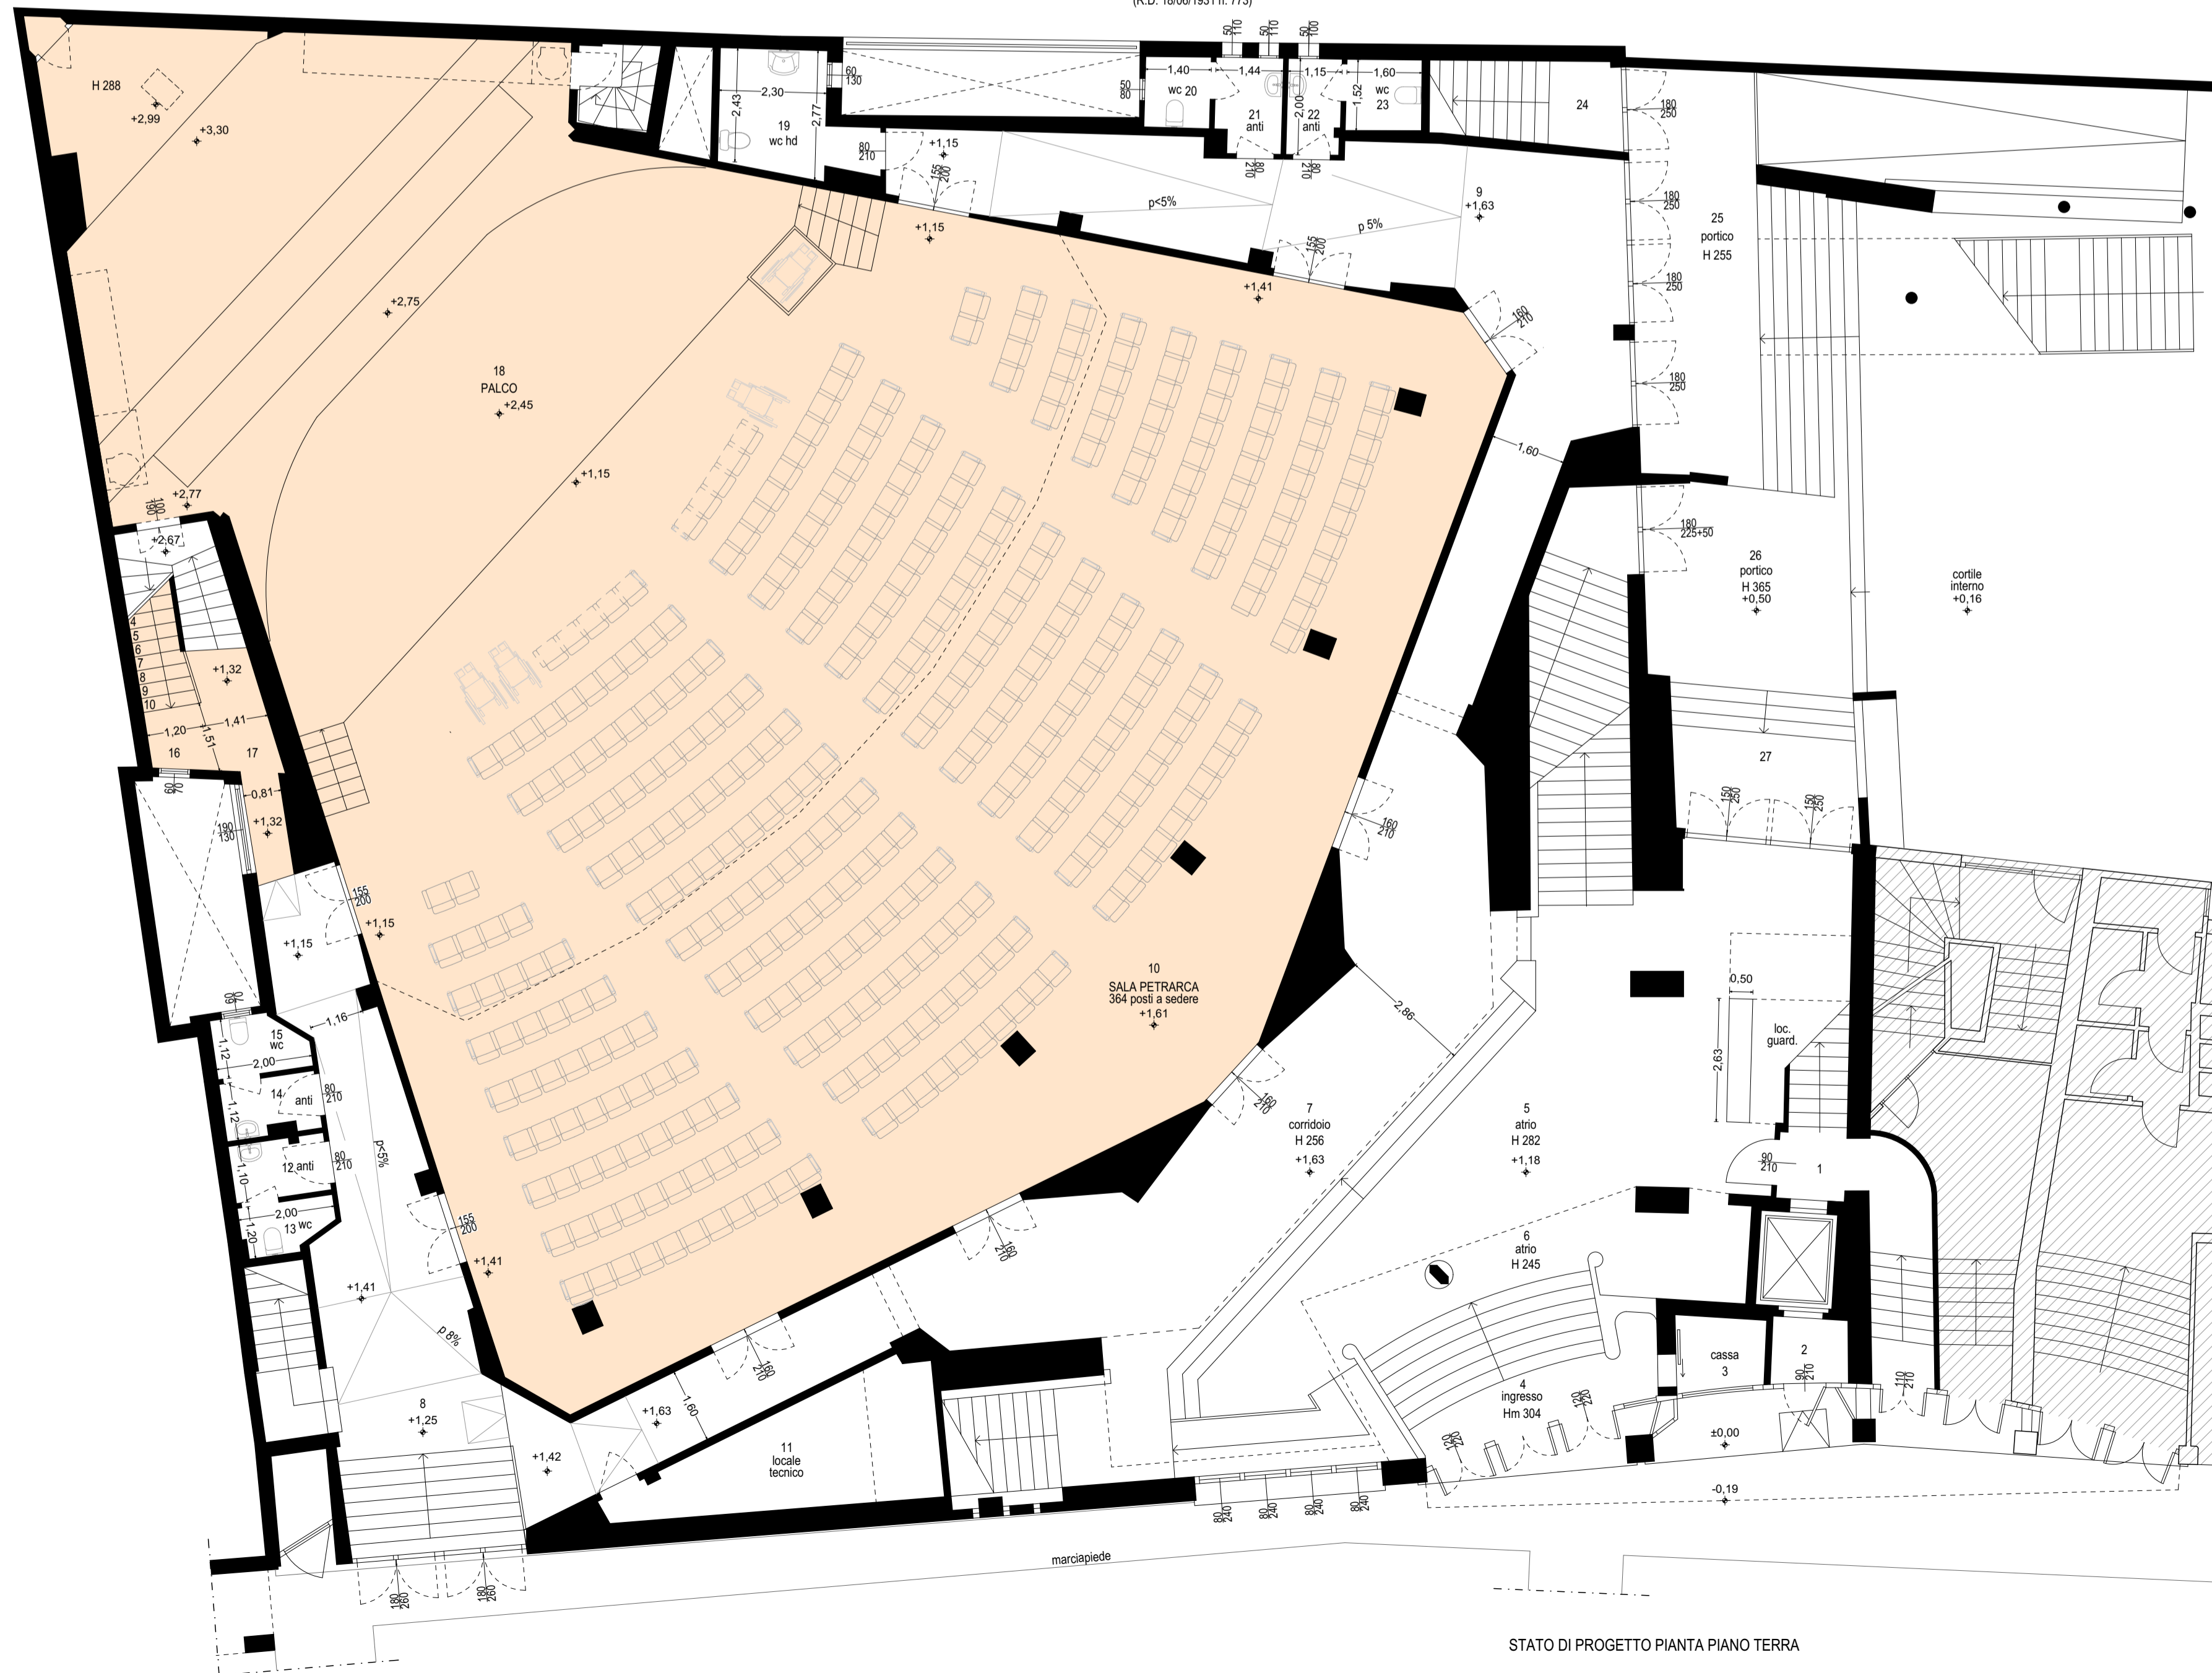

STATO DI PROGETTO PIANTA PIANO TERRA

INTERVENTI DI ADEGUAMENTO A SERVIZIO ORCHESTRA

Comune di Padova



Settore Lavori Pubblici

"RISTRUTTURAZIONE MPX"
VIA BONPORTI - PADOVA

CIG B5FC2A518F CUP H97B24000140007 Cod. Progetto LLPP EDP 2025/044

PROGETTISTA OPERE ARCHITETTONICHE
DIRETTORE DEI LAVORI

Arch. Eleonora Strada
indirizzo: via Sorio n°89 - 35141 Padova, PD
email: studioarch.strada@gmail.com
www.architetturacustica.eu

COORDINATORE PER LA SICUREZZA
PROGETTISTA ANTINCENDIO

PROGETTISTA IMPIANTI
Ing. Davide Sabbadin
indirizzo: via Tombolan Fava, 47 35129 Padova
e-mail: info@sdprogetti.it

Arch. Ivan Iobstraibizer
indirizzo: via San Pietro n° 77a - 35139 Padova
email: ivan@iobstraibizer.eu

FASE	AREA	TIPO ELABORATO
GC gestione commessa	PI pianificazione	IA impianti antincendio
IP indagini preliminari	UR urbanistica	SI sicurezza
PP progetto di fattibilità	AR architettonico	CO contabilità
PD progetto definitivo	ST strutture	VE verbalizzazioni e stime
PE progetto esecutivo	GE geologia e idrogeologia	IO intera opera
AP appalto	IE impianti elettrici e speciali	RE rapporti con enti
DL direzione lavori	IM impianti termo-meccanici	SA servizi accessori
		EE elenco elaborati
		EG elaborati grafici
		RE relazioni
		CM computi metrici e stime
		CC capitolati e contratti
		EP elenco prezzi
		AP analisi prezzi
		LL lista dei lavoratori
		GL giornale dei lavori
		PC registro di cantiere
		SL stato di avanzamento lavori
		PM piano manutenzione
		VE verbali
		LC lettere e comunicazioni

TITOLO TAVOLA: Piante Piano Terra stato di fatto e di progetto

SIGLA: PFTE AR EG 13 R0	file n° 13
DATA: 30/06/2025; 08/09/2025 rev1 - richiesta integ. ULSS; 08/10/2025 rev2 agg. CCVLPS	PFTE ESECUTIVO
SCALA: 1:200 1:100	
FILE: PFTE AR EG 13 R0 - Piante Piano Terra stato di fatto e di progetto	PROGETTO

CAPO SETTORE LAVORI PUBBLICI
Dot. Danilo Guarti
Settore Lavori Pubblici Comune di Padova

RESPONSABILE UNICO DEL PROGETTO
arch. Domenico Lo Bosco
Settore Lavori Pubblici Comune di Padova