

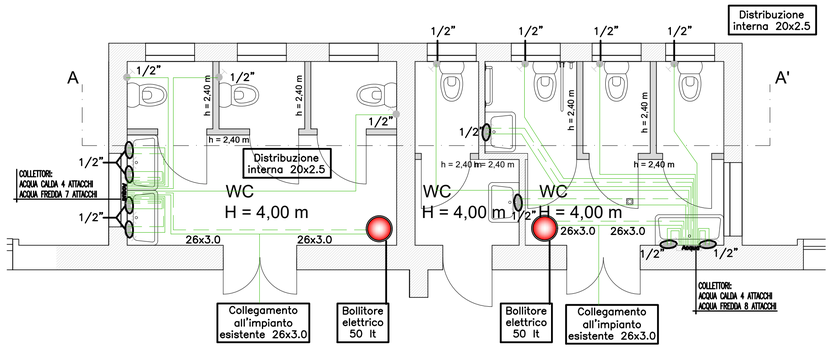



BLOCCO A - Pianta piano terra impianto idrico sanitario in scala 1:50

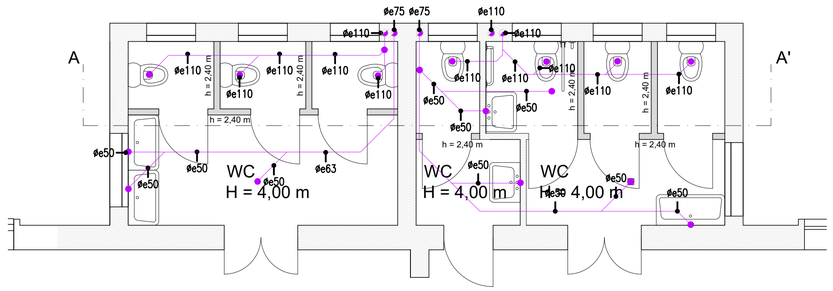


BLOCCO A - Pianta piano terra scarichi in scala 1:50

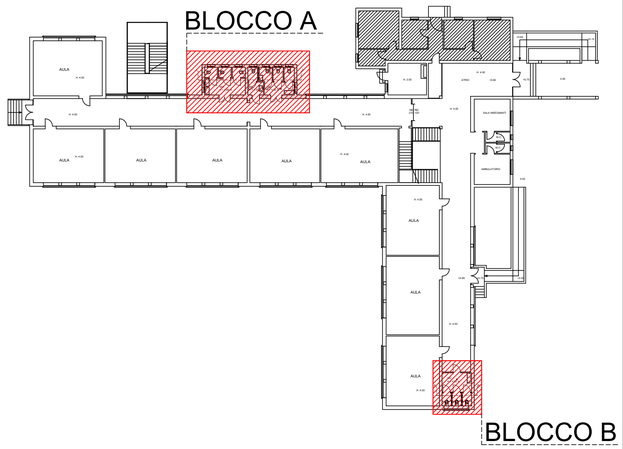


KEYPLAN D'INTERVENTO - planimetria piano terra 1:500

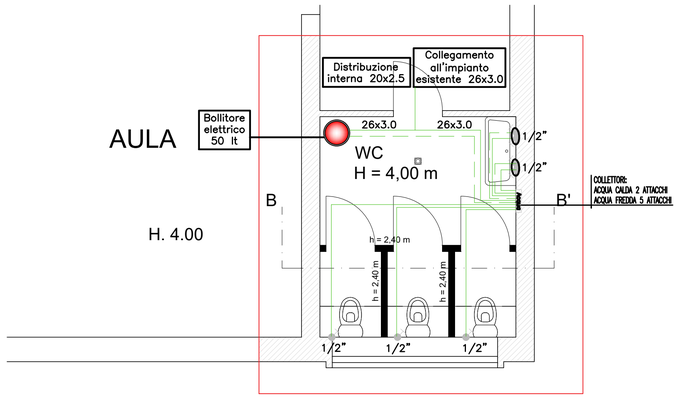



BLOCCO B - Pianta piano terra impianto idrico sanitario in scala 1:50

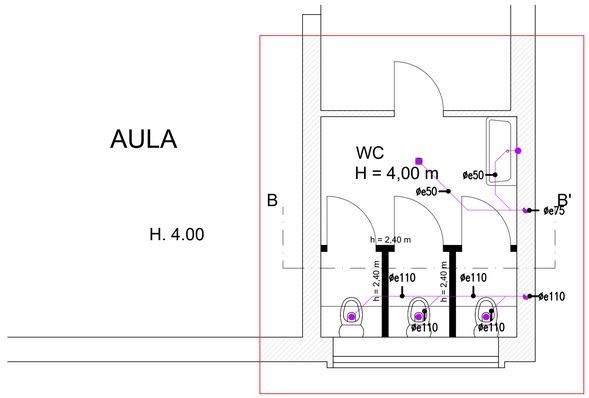

BLOCCO B - Pianta piano terra scarichi in scala 1:50

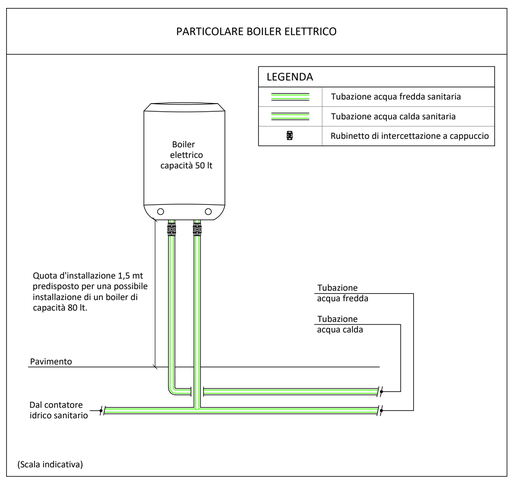

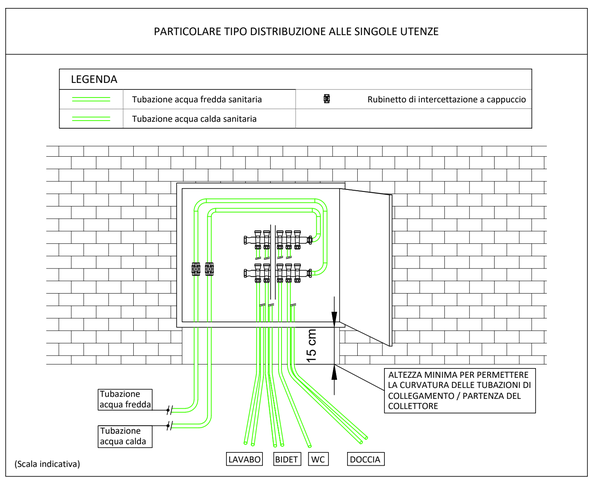

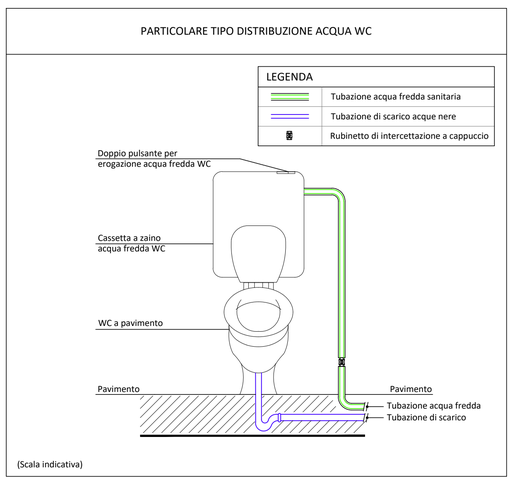

Comune di Padova

COMMITTENTE

Comune di Padova - Settore Lavori Pubblici

C.F. 00644060287
Via N.Tommaseo, 60 - Padova (PD)

RUP

Ing.a Rodano Antonietta

CAPO SETTORE

Dott. Guarti Danilo

PROGETTO

LLPP EDP 2025/049 – RISTRUTTURAZIONE SERVIZI IGIENICI SCUOLE DI OGNI ORDINE E GRADO

CUP: H92B24005310004

FASE

Progetto esecutivo

STUDIO DI PROGETTAZIONE

STUDIO MB
architetto Marco Benetazzo

35020 - Saonara (PD)
Via Martiri Giuliani e Dalmati, 19
cell: 346 2257355
mail: architetturamb@gmail.com

TIMBRO

TITOLO

Scuola Primaria - Andrea Mantegna, 28
Blocchi A-B Impianto idrico sanitario e scarichi

TAVOLA

41_M01

DISCIPLINA

Impianti meccanici

NOME FILE

REVISIONE:	DATA:	OGGETTO:	REDATTO:	VERIFICATO:	APPROVATO:
00	24/11/2025	PROGETTO ESECUTIVO	M.B.	M.B.	M.B.
01	23/01/2026	AGGIORNAMENTO PROGETTO ESECUTIVO	M.B.	M.B.	M.B.

SCALA

DATA

Gennaio 2026