

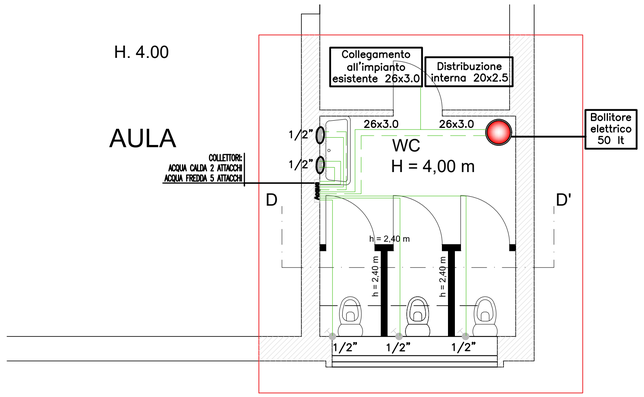


BLOCCO D - Pianta piano primo impianto idrico sanitario in scala 1:50

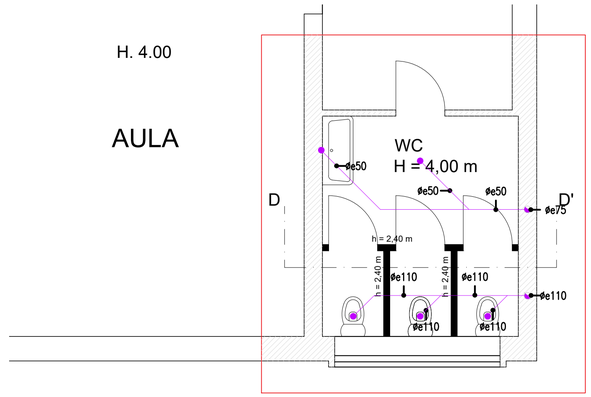


BLOCCO D - Pianta piano primo scarichi in scala 1:50

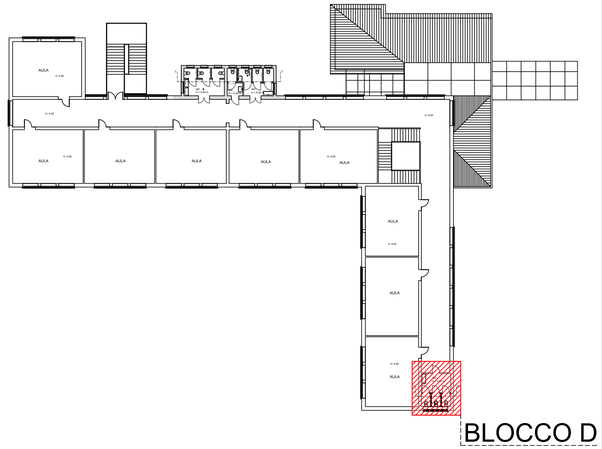


KEYPLAN D'INTERVENTO - planimetria piano primo 1:500

PARTICOLARE BOILER ELETTRICO

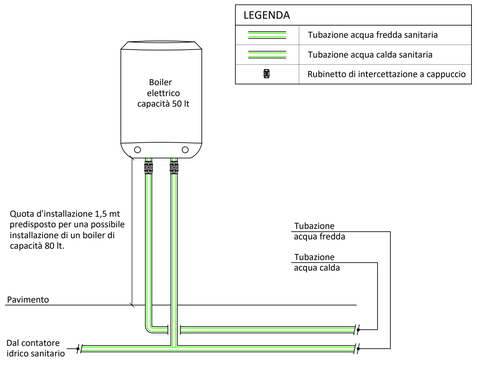


(Scala indicativa)

PARTICOLARE TIPO DISTRIBUZIONE ALLE SINGOLE UTENZE

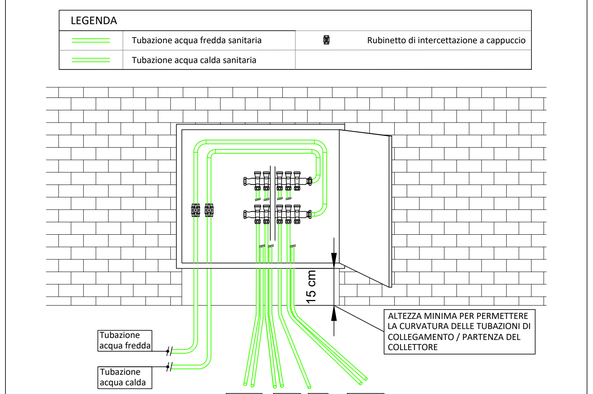

(Scala indicativa)

PARTICOLARE TIPO DISTRIBUZIONE ACQUA WC

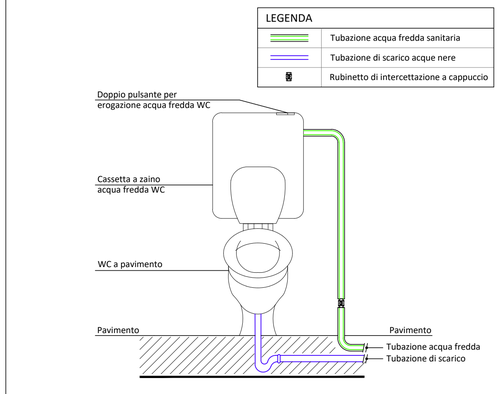

(Scala indicativa)

Comune di Padova

ANTONIETTA RODANO
COMUNE DI PADOVA
03.02.2026 16:11:43
GMT+02:00

COMMITTENTE

Comune di Padova - Settore Lavori Pubblici

C.F. 00644060287
Via N.Tommaseo, 60 - Padova (PD)

RUP

Ing.a Rodano Antonietta

CAPO SETTORE

Dott. Guarti Danilo

Marco Benetazzo
Ordine degli Architetti P.P.C. di Padova
23.01.2026 18:44:39 GMT+01:00

PROGETTO

LLPP EDP 2025/049 – RISTRUTTURAZIONE SERVIZI IGIENICI SCUOLE DI OGNI ORDINE E GRADO

CUP: H92B24005310004

FASE

Progetto esecutivo

STUDIO DI PROGETTAZIONE

STUDIO MB
architetto Marco Benetazzo

35020 - Saonara (PD)
Via Martiri Giuliani e Dalmati, 19
cell: 346 2257355
mail: architetturamb@gmail.com

TIMBRO

TITOLO

Scuola Primaria - Andrea Mantegna, 28
Blocco D Impianto idrico sanitario e scarichi

TAVOLA

42_M02

DISCIPLINA

Impianti meccanici

NOME FILE

REVISIONE:	DATA:	OGGETTO:	REDATTO:	VERIFICATO:	APPROVATO:
00	24/11/2025	PROGETTO ESECUTIVO	M.B.	M.B.	M.B.
01	23/01/2026	AGGIORNAMENTO PROGETTO ESECUTIVO	M.B.	M.B.	M.B.

SCALA

1:500
1:50

DATA

Gennaio 2026