

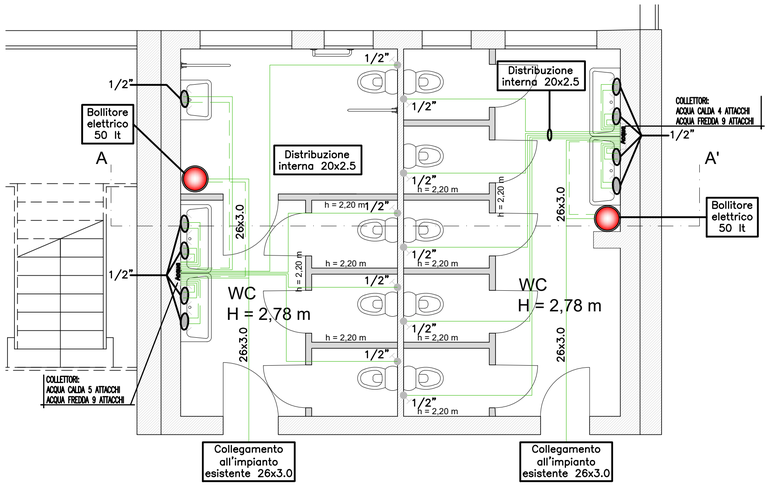


BLOCCO A - Pianta piano terra impianto idrico sanitario in scala 1:50

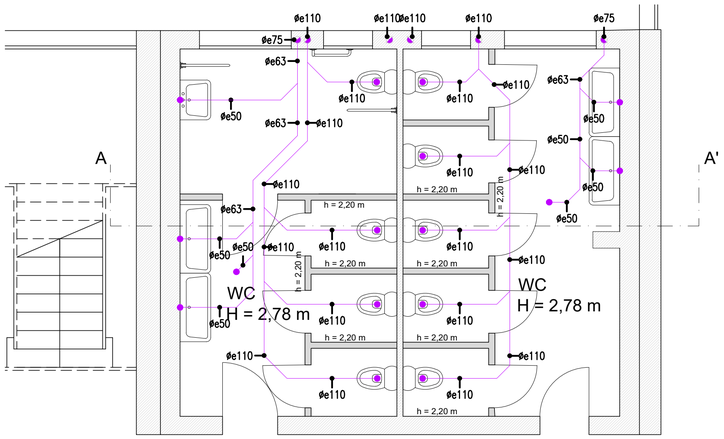


BLOCCO A - Pianta piano terra scarichi in scala 1:50

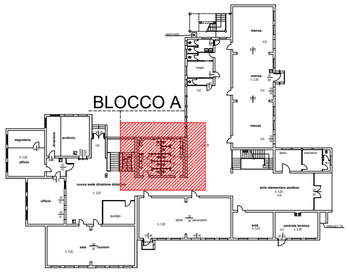


KEYPLAN D'INTERVENTO - planimetria piano terra 1:500

PARTICOLARE BOILER ELETTRICO

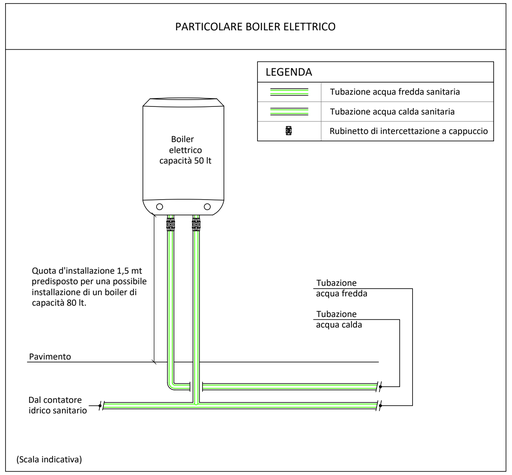


(Scala indicativa)

PARTICOLARE TIPO DISTRIBUZIONE ALLE SINGOLE UTENZE

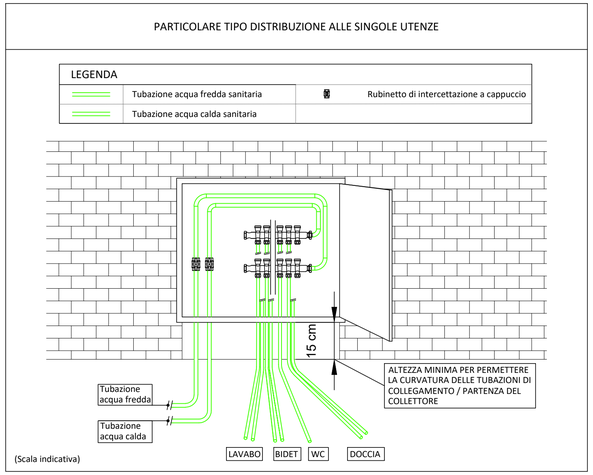

(Scala indicativa)

PARTICOLARE TIPO DISTRIBUZIONE ACQUA WC

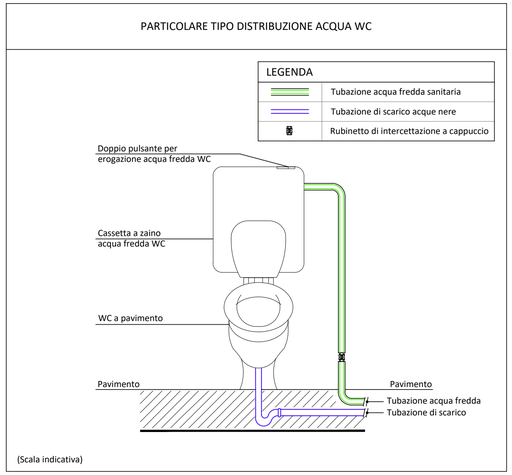

(Scala indicativa)

Comune di Padova

ANTONIETTA RODANO COMUNE DI PADOVA 03.02.2026 16:11:42 GMT+02:00

COMMITTENTE

Comune di Padova - Settore Lavori Pubblici

C.F. 00644060287
Via N.Tommaseo, 60 - Padova (PD)

RUP

Ing.a Rodano Antonietta

CAPO SETTORE

Dott. Guarti Danilo

Marco Benetazzo ORDINE DEGLI ARCHITETTI P. P. E C. 23.01.2026 18:45:14 GMT+01:00

PROGETTO

LLPP EDP 2025/049 – RISTRUTTURAZIONE SERVIZI IGIENICI SCUOLE DI OGNI ORDINE E GRADO

CUP: H92B24005310004

FASE

Progetto esecutivo

STUDIO DI PROGETTAZIONE

STUDIO MB
architetto Marco Benetazzo

35020 - Saonara (PD)
Via Martiri Giuliani e Dalmati, 19
cell: 346 2257355
mail: architetturamb@gmail.com

TIMBRO

ORDINE DEGLI ARCHITETTI PIANIFICATORI PAESAGGISTI E CONSERVATORI DELLA PROVINCIA DI PADOVA — Sezione A — n° 2796 — MARCO BENETAZZO — ARCHITETTO

TITOLO

Scuola Primaria - Vittorio Zanibon
Blocco A Impianto idrico sanitario e scarichi

TAVOLA

44_M04

DISCIPLINA

Impianti meccanici

NOME FILE

REVISIONE:	DATA:	OGGETTO:	REDATTO:	VERIFICATO:	APPROVATO:
00	24/11/2025	PROGETTO ESECUTIVO	M.B.	M.B.	M.B.
01	23/01/2026	AGGIORNAMENTO PROGETTO ESECUTIVO	M.B.	M.B.	M.B.

SCALA

1:500
1:50

DATA

Gennaio 2026