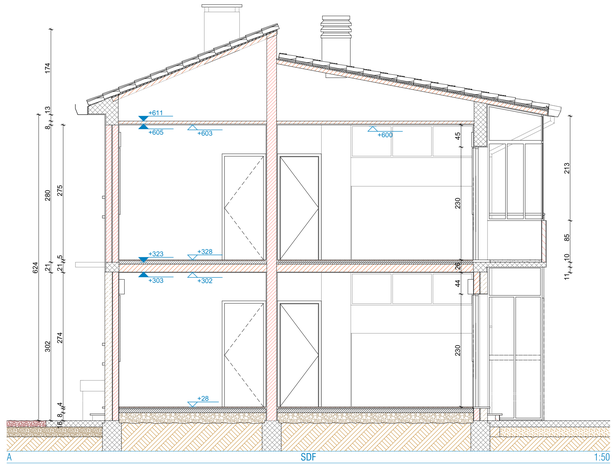

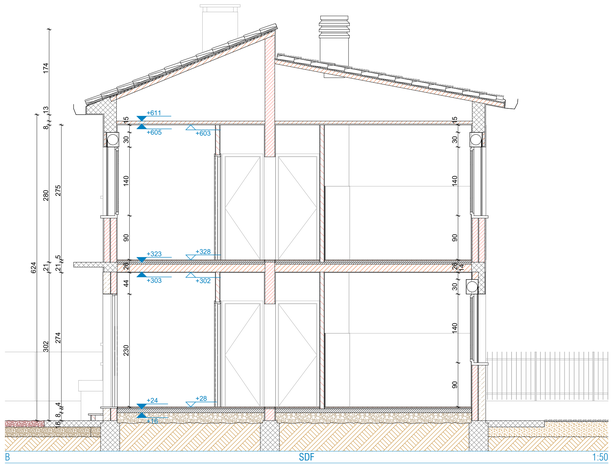

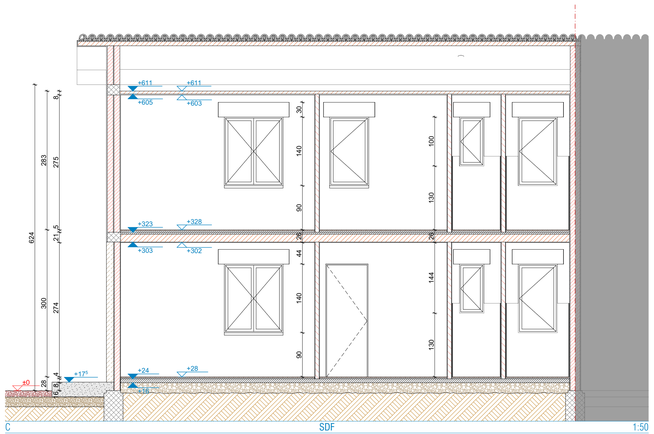

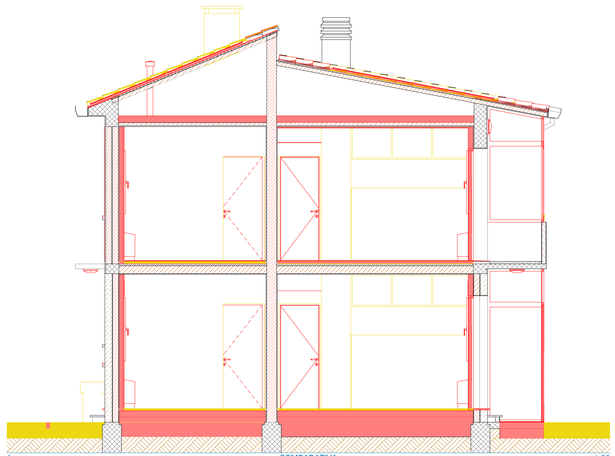

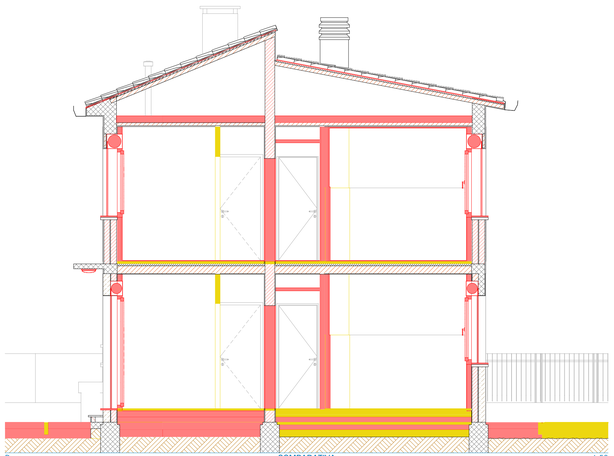

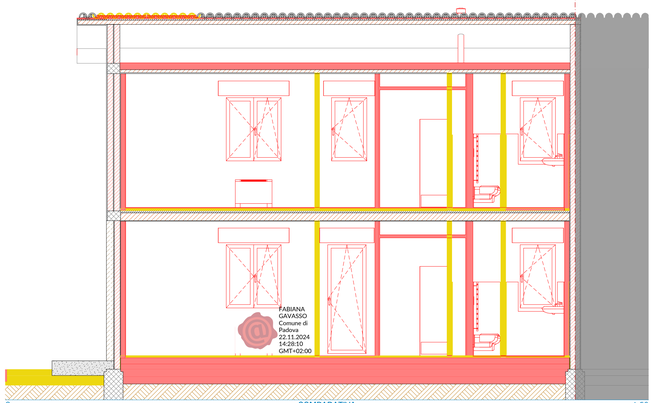

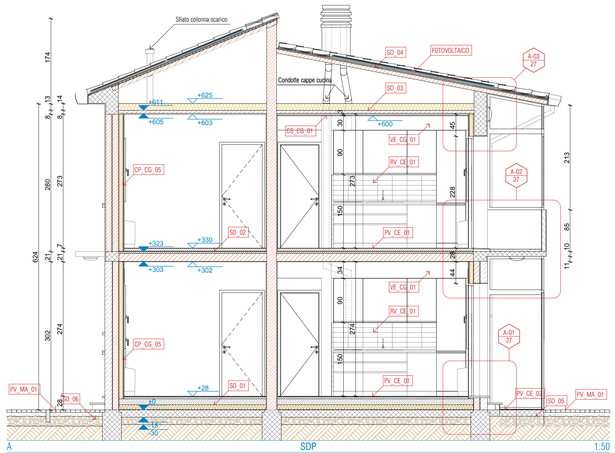

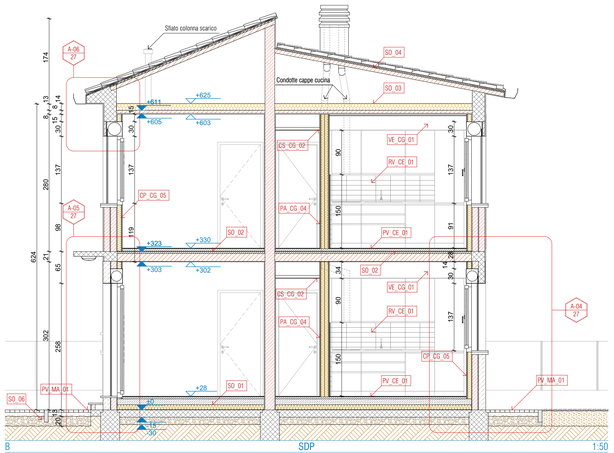

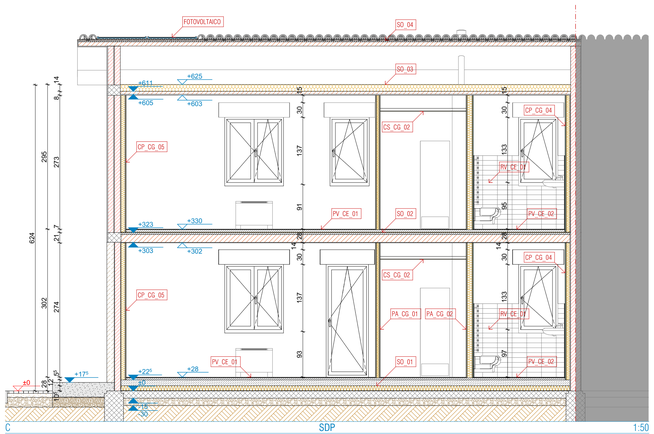

LEGENDA

SIMBOLI GRAFICI

Quotature (cm)
Linee di sezione
Cavedi impianti

QUOTE ALTIMETRICHE

	Sezione (centimetri)	Pianta (centimetri)
Zero di Progetto	±0.0	±0
Finito architettonico	+28.0	+2°
Grezzo strutturale	+25.0	+3°
Pendenza	1.5 %	

CODICI DI ABACO

Parete	PA_CG_01
Controparete	CP_CG_01
Rivestimento	RV_CE_01
Pavimento	PV_CE_01
Controsoffitto	CS_CG_01
Codice Finitura (Parete, Pavimento, Intradosso solaio/controsoffitto)	

RIQUADRO DETTAGLI

Codice dettaglio
A-01 28
Elaborato grafico

STATI RISTRUTTURAZIONE

Demolizioni
Nuove costruzioni

PORTE / FINESTRE

codice porta
larghezza / altezza (luce di passaggio)
P4 — 80 / 210
codice finestra
larghezza / altezza (telaio)
F2 — 120 / 137

N.B.

Le misure di porte, finestre e parapetti si riferiscono alla quota del pavimento finito.

INDICAZIONI

1. Questo disegno deve essere letto con gli elaborati (disegni e specifiche) del Progetto Esecutivo Impiantistico.
2. Calcolo e verifica dimensionale degli elementi di carpenteria leggera (sottostrutture cartongesso, strutture in acciaio per gli architravi delle nuove aperture, etc.) sono a carico dell'impresa appaltatrice.
3. Tutte le misure sui disegni e in cantiere devono essere verificate dall'appaltatore prima dell'esecuzione.
4. Le quotature degli elaborati in scala 1:50 e degli abachi sono in centimetri (approssimazione al mezzo centimetro) e si riferiscono alle superfici al finito. Le quotature dei dettagli sono in millimetri.
5. In caso di divergenza fra differenti elaborati di progetto, prevalgono sempre i disegni di maggiore dettaglio (nell'ordine, scala 1:1, 1:5, 1:20, 1:50 etc).

COESIONE ITALIA 21-27 VENETO
Cofinanziato dall'Unione europea
Regione del Veneto

Comune di Padova

Settore Lavori Pubblici

ELEONORA STRADA
18.11.2024 17:41:57 GMT+01:00

RISTRUTTURAZIONE INTERNA DI N. 2 ALLOGGI IN VIA CURIE 3 E 5
PR FESR 2021 - 2027 AZIONE 4.3.1 Edilizia Residenziale Pubblica (ERP)

CUP H92D23000180006 Cod. Progetto LLPP EDP 2024/027

PROGETTISTA OPERE ARCHITETTONICHE DIRETTORE DEI LAVORI
Arch. Eleonora Strada
indirizzo: Piazza Firenze 4 - 35142 Padova, PD
email: studioarch.strada@gmail.com

COORDINATORE PER LA SICUREZZA
Ing. Federico Saccarola
e_mail: info@bdgroup.it
GIOVANE ARCHITETTO D.Leg.vo 36/2023
arch. Camilla Pettinelli

FASE		AREA		TIPO ELABORATO			
GC	gestione commessa	PI	pianificazione	IA	impianti antincendio	EE	elenco elaborati	LL	lista delle lavorazioni
IP	indagini preliminari	UR	urbanistica	SI	sicurezza	EG	elaborati grafici	GL	giornale dei lavori
PF	progetto di fattibilità	AR	architettonico	CO	contabilità	RE	relazioni	RC	registro di contabilità
PD	progetto definitivo	ST	strutture	VV	sistemazioni a verde e viabilità	CM	computi metrici e stime	SL	stato di avanzamento lavori
PE	progetto esecutivo	GE	geologia e idrogeologia	IO	intera opera	CC	capitolati e contratti	PM	piano manutenzione
AP	appalto	IE	impianti elettrici e speciali	RE	rapporti con enti	EP	elenco prezzi	VE	verbali
DL	direzione lavori	IM	impianti termo-meccanici	SA	servizi accessori	AP	analisi prezzi	LC	lettere e comunicazioni

TITOLO TAVOLA: Sezioni_SDF-COMPARATIVA-SDP

SIGLA:	APPR - PE AR EG 25 R0	file n°	25
DATA:	24/09/2024	PFTE	ESECUTIVO
SCALA:	1:50		
FILE:	APPR PE AR EG 28 R0_Sezioni_SDF-COMPARATIVA-SDP	**PROGETTO**	

CAPO SETTORE LAVORI PUBBLICI
Dott. Danilo Guarti
Settore Lavori Pubblici Comune di Padova

RESPONSABILE UNICO DEL PROGETTO
ing. arch. Fabiana Gavasso
Settore Lavori Pubblici Comune di Padova