

Comune di Padova

Protocollo:

Quartiere: 1 Centro Storico

Titolo: Piano di Recupero "Tiepolo-Orus" previsto nel P.I. centro Storico "zona di degrado" con precise disposizioni planivolumetriche inerenti alle opere di urbanizzazione ed edificio (art.23, c1, lettera b D.P.R. 380/2001 tra le vie G.B. Tiepolo e G. Orus

Progettista: Arch. Davide Ruzza Griggio



Arch. Mario Micalizzi



Committenti: Rodi s.r.l.

Altre proprietà: R.B. Rodi s.r.l.

Descrizione:


-Progetto edificio- Pianta Piano Terra

Tavola: 15

Data: Ottobre 2025


Sostituisce:

Scala: 1/100

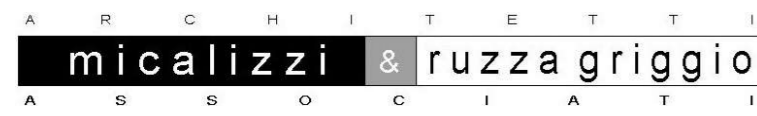

via Morisè n.43 - 35129 Padova tf. 049/610483 Fax. 049/8894615 e - mail:info@micalizziruzza.it

INFORMAZIONI E DISEGNO SONO DI PROPRIETÀ ESCLUSIVA DELLO STUDIO MICALIZZI E RUZZA GRIGGIO ARCHITETTI ASSOCIATI. LA DIFFUSIONE E LA RIPRODUZIONE SENZA AUTORIZZAZIONE SONO VIETATE A TERMINI DI LEGGE

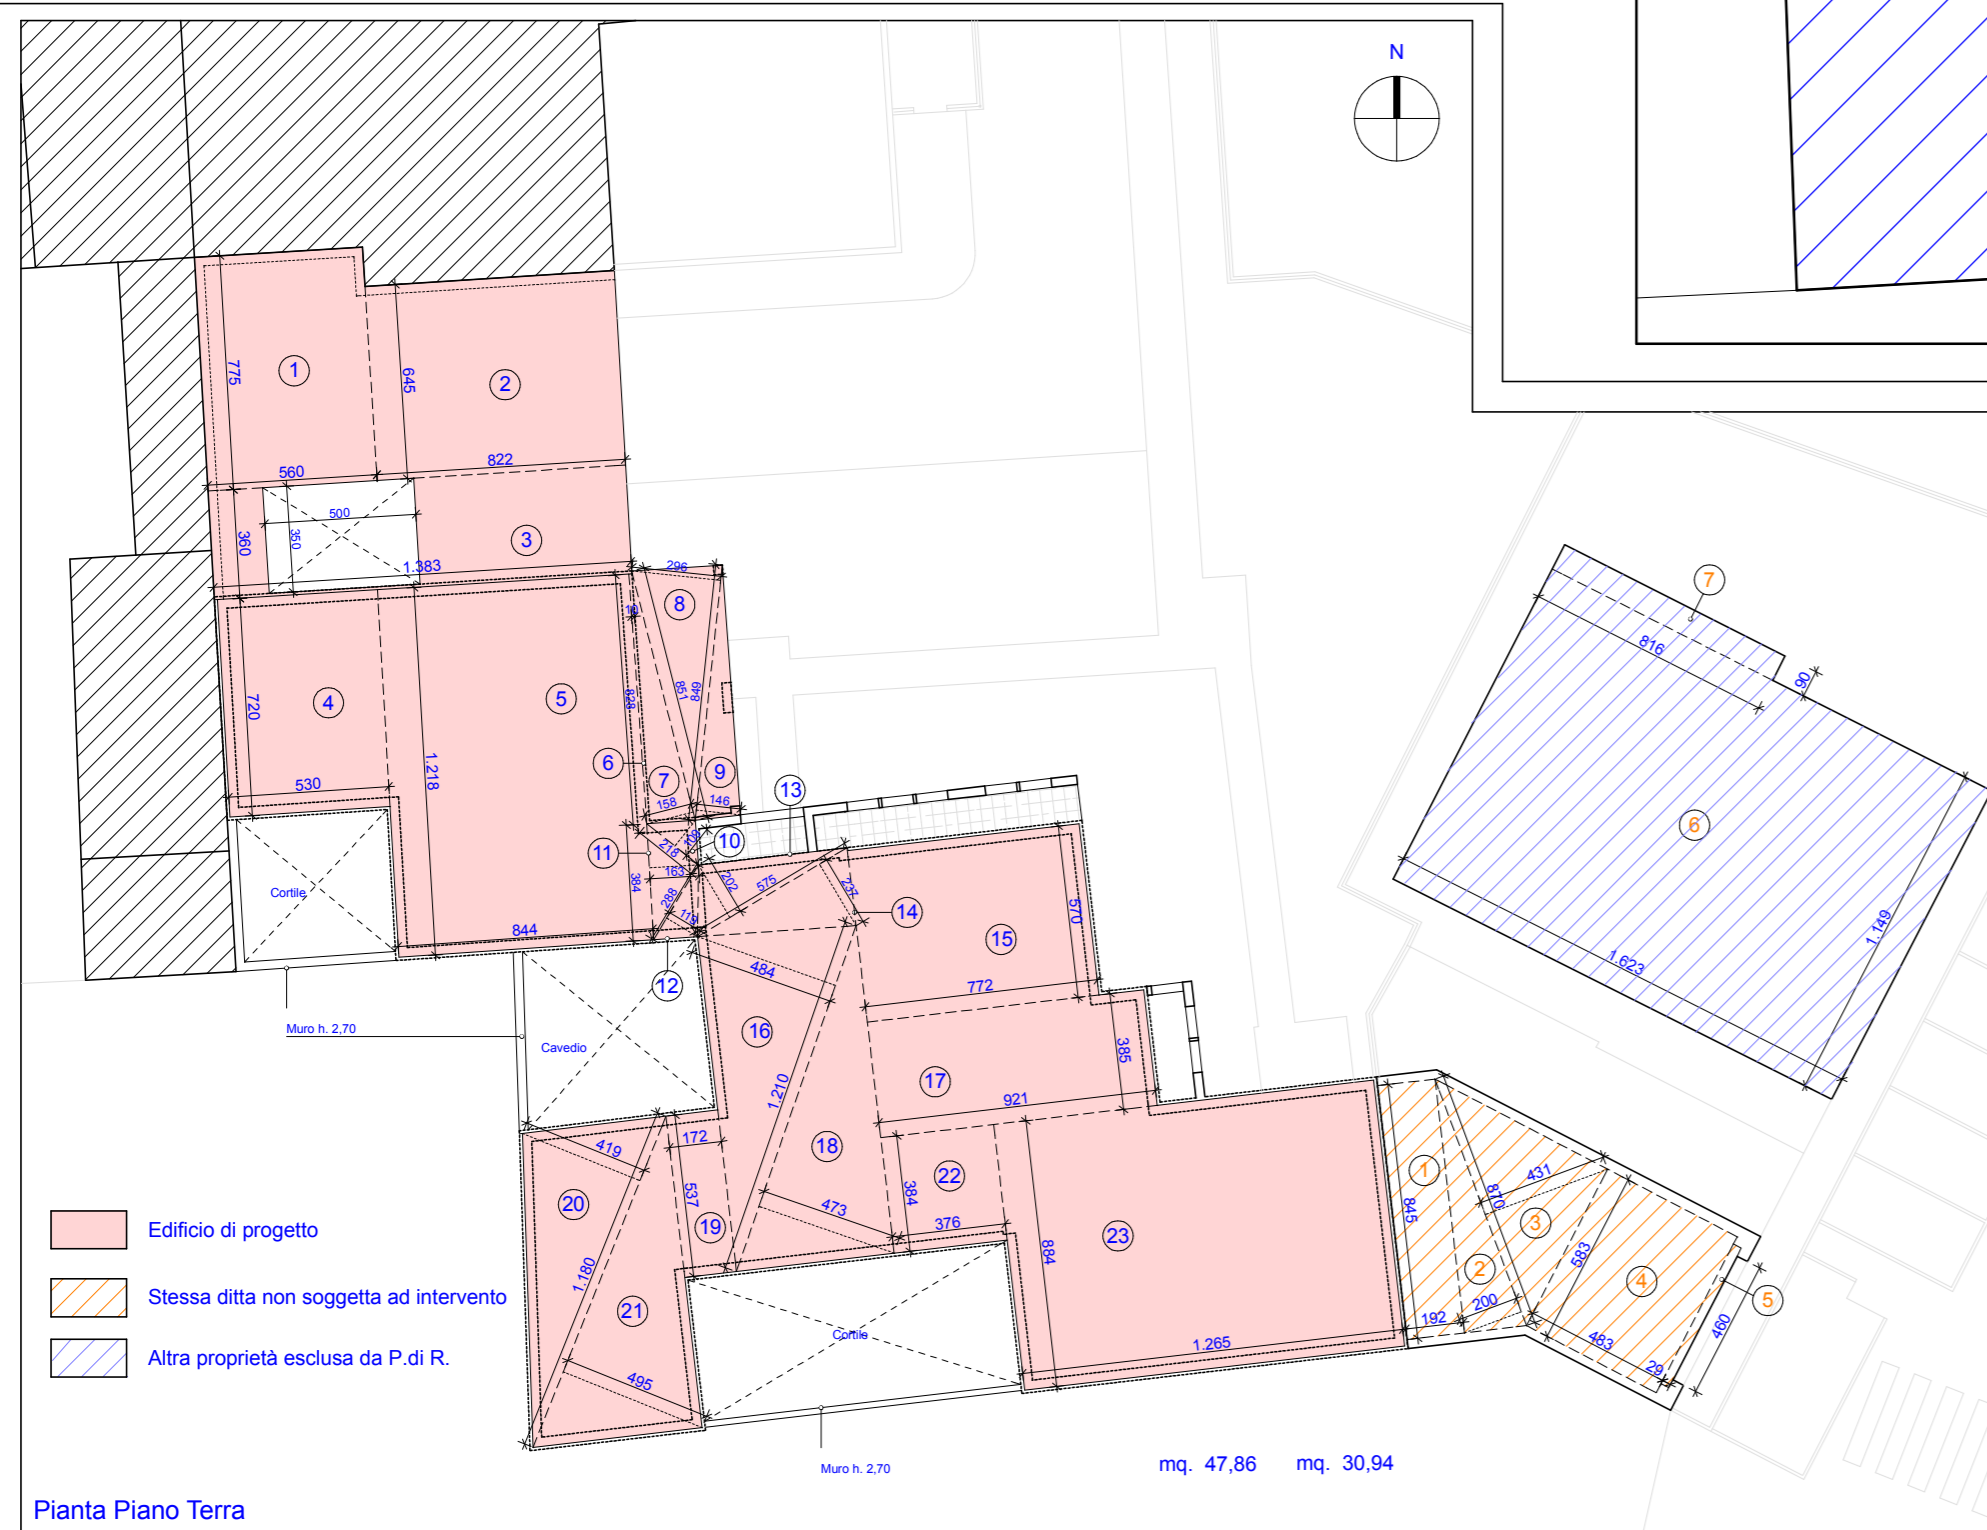

Pianta Piano Terra


Calcolo Volume Piano Terra h. ml.2,70 (EDIFICIO DI PROGETTO EX TORREFAZIONE RUFFO)

Table with 3 columns: Room number, Area (mq), and Volume (mc) for the Ruffo tower building.

Calcolo Volume Piano Terra (stessa ditta non soggetta ad intervento) h. ml. 3,15

Table with 3 columns: Room number, Area (mq), and Volume (mc) for the adjacent building.

Pianta Piano Terra

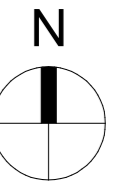

Pianta Piano Terra