

RICHIESTA DI P.U.A. PER UN INTERVENTO DI DEMOLIZIONE E RICOSTRUZIONE CON AMPLIAMENTO AI SENSI DELLA L.R.14/2019 DI UN'AREA TRA VIA SARPI E VIA BELFIORE NEL COMUNE DI PADOVA (PD)


PROGETTAZIONE

STUDIO

ARCHIPOLIS

ANTONIO VENTURATO - PIETRO REGAZZO
ARCHITETTI

Tel 049 8941025 - Fax 049 7386601
Via San Crispino 82 - 35129 Padova
email progetti@studioarchipolis.it

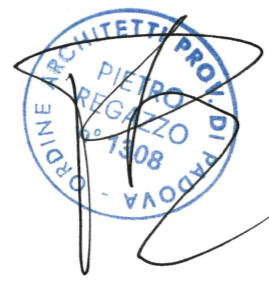


ELABORATO: CALCOLO VOLUME ESISTENTE
ED.9

SCALA: 1:200
1:100


DATA: OTTOBRE 2023

COMMESSA	LIVELLO DI PROGETTAZIONE	TIPO ELABORATO	N° TAVOLA	REVISIONE	N°PIANO
		ARC	04B	08	


EDIFICIO 9
Pianta Piano Terra

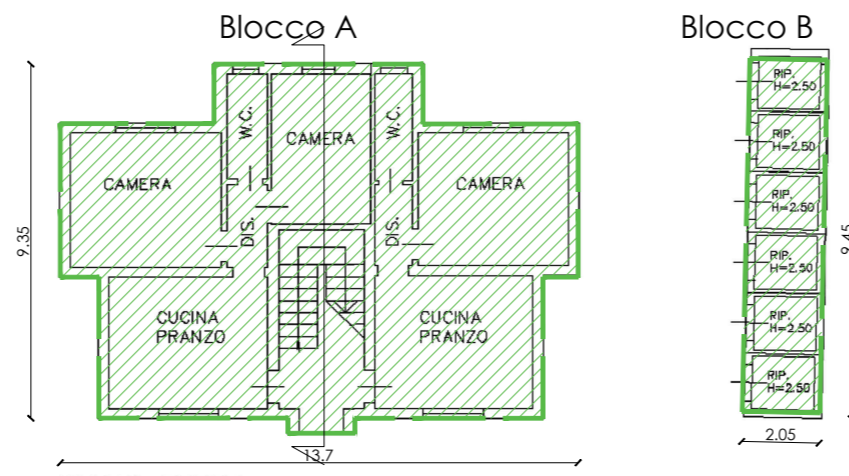


EDIFICIO 9
Pianta Piano Primo

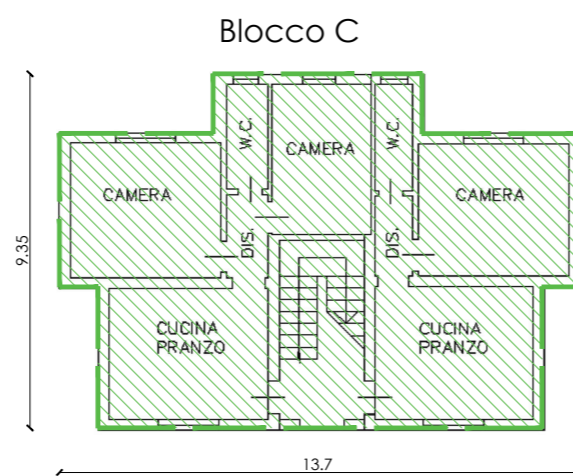

EDIFICIO 9
Pianta Piano Secondo

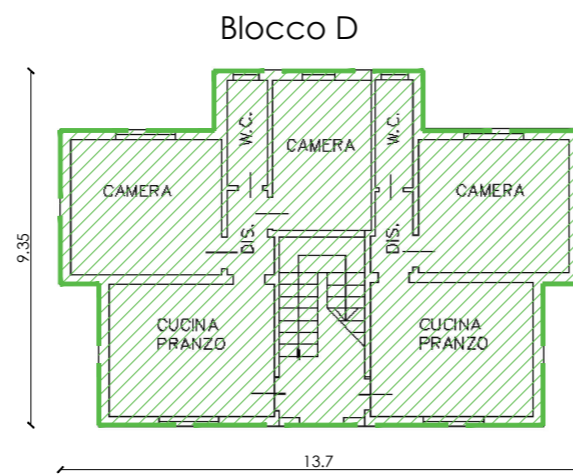

EDIFICIO 9
Sezione

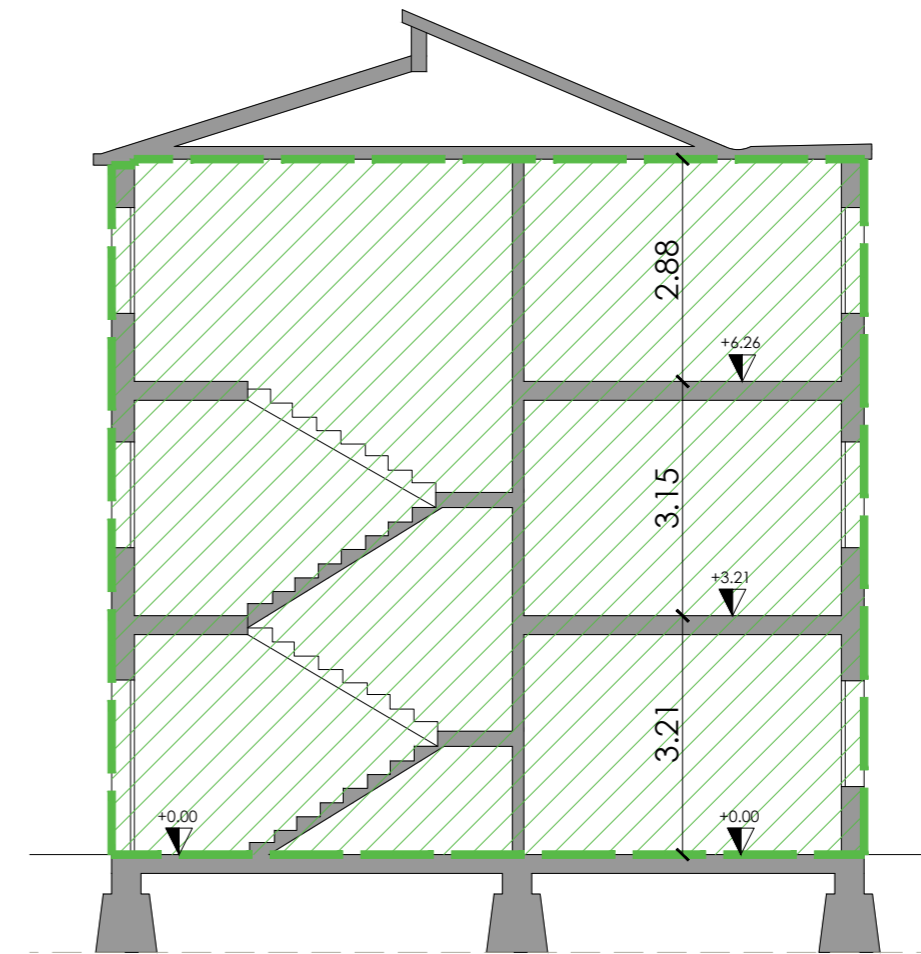

EDIFICIO 9

Blocco A	
Superficie	108,81 mq
Altezza media	3,21 m
Volume	349,28 mc

Blocco B	
Superficie	19,14 mq
Altezza media	2,50 m
Volume	47,85 mc

Blocco C	
Superficie	108,11 mq
Altezza media	3,15 m
Volume	340,55 mc

Blocco D	
Superficie	108,11 mq
Altezza media	2,88 m
Volume	311,36 mc

Totale	1.049,03 mc
---------------	--------------------

KEY MAP _ scala 1:1000

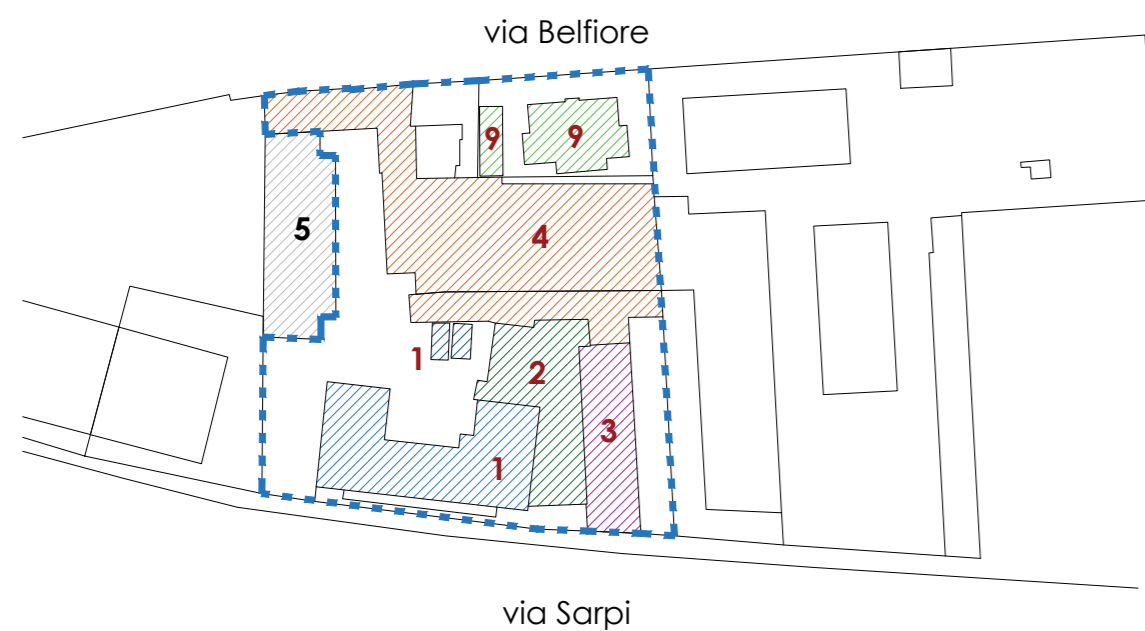
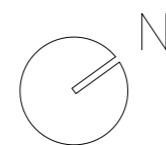


TABELLA RIEPILOGATIVA VOLUMI ESISTENTI AREA LEGITTIMATI

EDIFICIO	VOLUME mc
ED.1	3.381,76
ED.2	654,51
ED.3	496,17
ED.4	1.922,64
ED.5	1.115,48
ED.9	1.049,03
TOTALE	8.619,59