

**Agenzia delle Entrate  
CATASTO FABBRICATI  
Ufficio Provinciale di  
Padova**

Dichiarazione protocollo n. PD0099350 del 20/07/2017

Planimetria di u.i.u. in Comune di Padova

Via Brioso Andrea

civ. 1

Identificativi Catastali:

Sezione:

Foglio: 129

Particella: 172

Subalterno: 6

Compilata da:  
Gusella Luigi


Iscritto all'albo:  
Geometri

Prov. Padova


N. 2460

Scheda n. 1

Scala 1:200

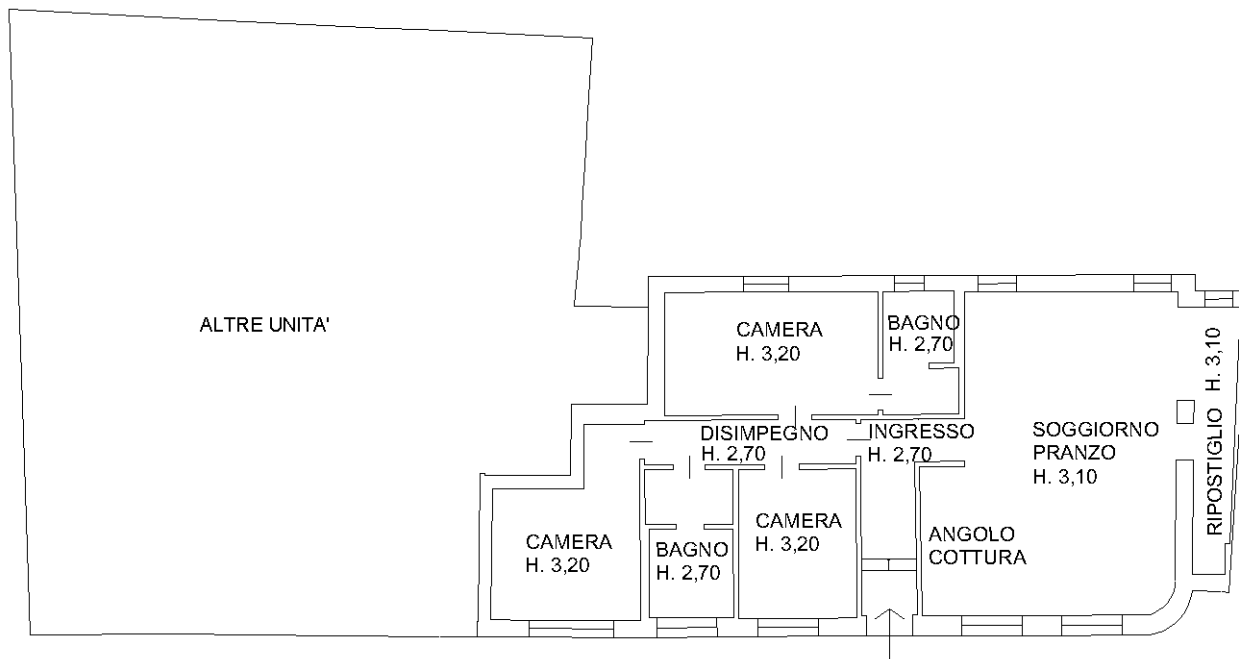

PIANO TERRA

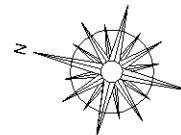

Ultima planimetria in atti

**Agenzia delle Entrate  
CATASTO FABBRICATI  
Ufficio Provinciale di  
Padova**

Dichiarazione protocollo n. PD0099351 del 20/07/2017

Planimetria di u.i.u. in Comune di Padova

Via Donatello

civ. 14

Identificativi Catastali:

Sezione:

Foglio: 129

Particella: 172

Subalterno: 7

Compilata da:  
Gusella Luigi


Iscritto all'albo:  
Geometri

Prov. Padova


N. 2460

Scheda n. 1

Scala 1:200

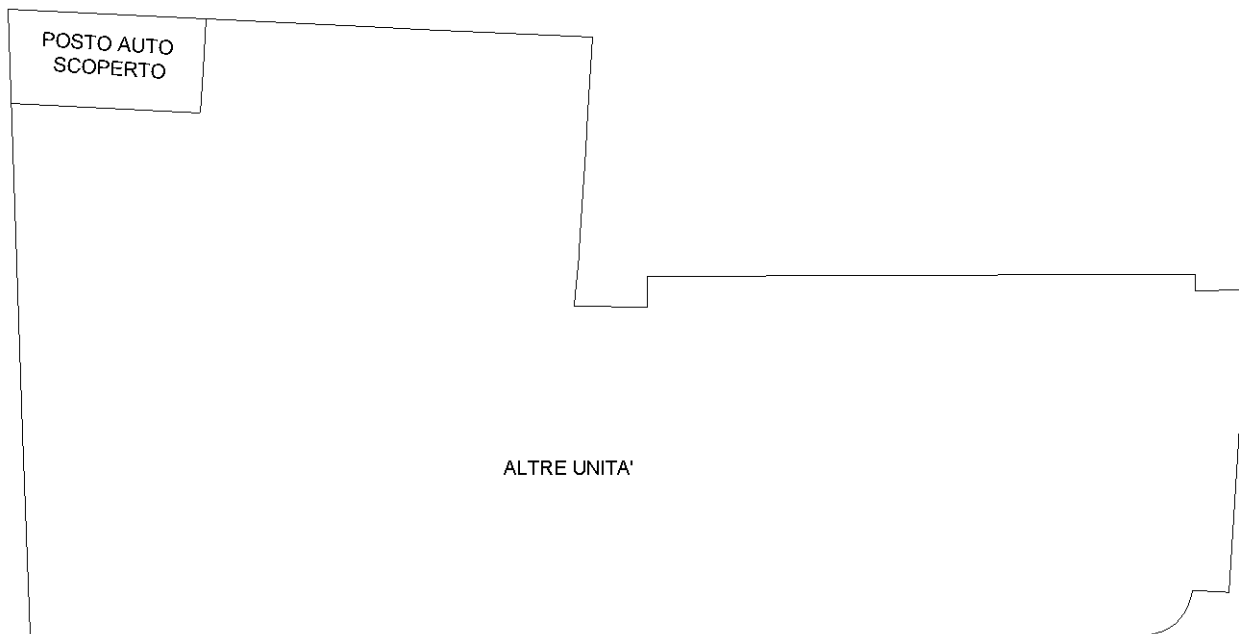

PIANO TERRA

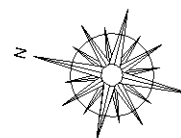

Catasto dei Fabbricati - Situazione al 02/10/2019 - Comune di PADOVA (G224) - < Foglio: 129 - Particella: 172 - Subalterno: 7 >  
VIA DONATELLO n. 14 piano: T;

Ultima planimetria in atti

**Agenzia delle Entrate  
CATASTO FABBRICATI  
Ufficio Provinciale di  
Padova**

Dichiarazione protocollo n. PD0099351 del 20/07/2017

Planimetria di u.i.u. in Comune di Padova

Via Donatello

civ. 14

Identificativi Catastali:

Sezione:

Foglio: 129

Particella: 172

Subalterno: 8

Compilata da:  
Gusella Luigi


Iscritto all'albo:  
Geometri

Prov. Padova


N. 2460

Scheda n. 1

Scala 1:200

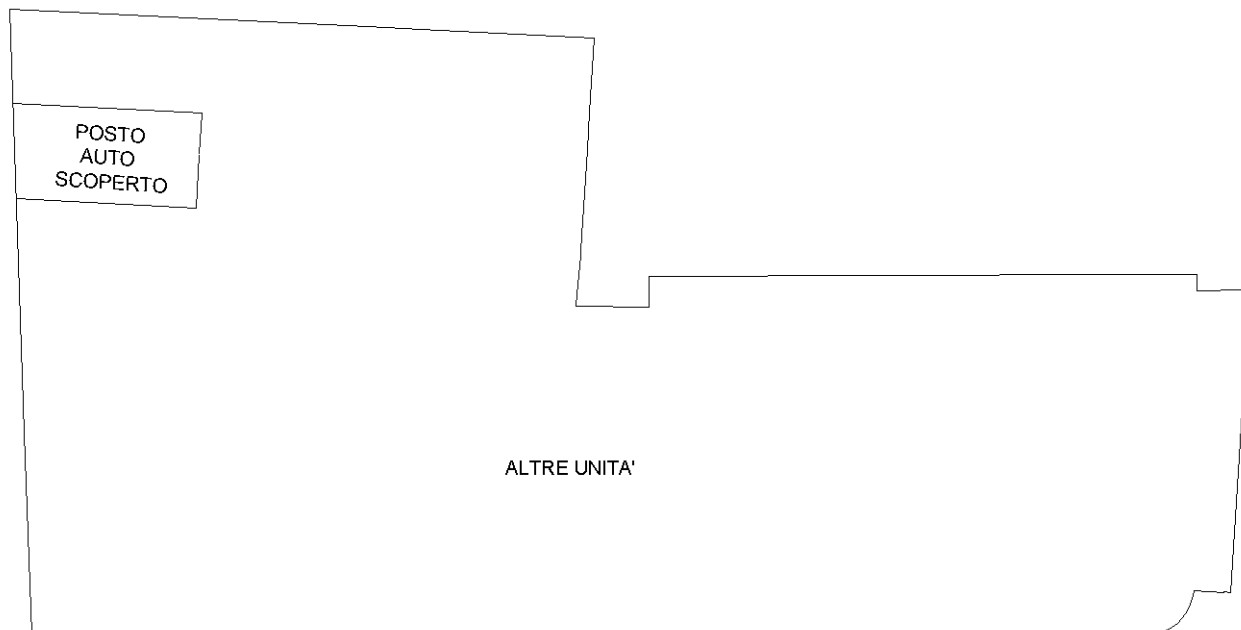

PIANO TERRA

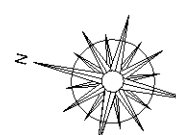

Catasto dei Fabbricati - Situazione al 02/10/2019 - Comune di PADOVA (G224) - < Foglio: 129 - Particella: 172 - Subalterno: 8 >  
VIA DONATELLO n. 14 piano: T;

Ultima planimetria in atti

**Agenzia delle Entrate**  
**CATASTO FABBRICATI**  
**Ufficio Provinciale di**  
**Padova**

**ELABORATO PLANIMETRICO**

Compilato da:  
Gusella Luigi

Iscritto all'albo:  
Geometri

Prov. Padova

N. 2460

Comune di Padova

Protocollo n. PD0099351 del 20/07/2017


Sezione: Foglio: 129

Particella: 172


Tipo Mappale n. del

Dimostrazione grafica dei subalterni

Scala 1 : 200

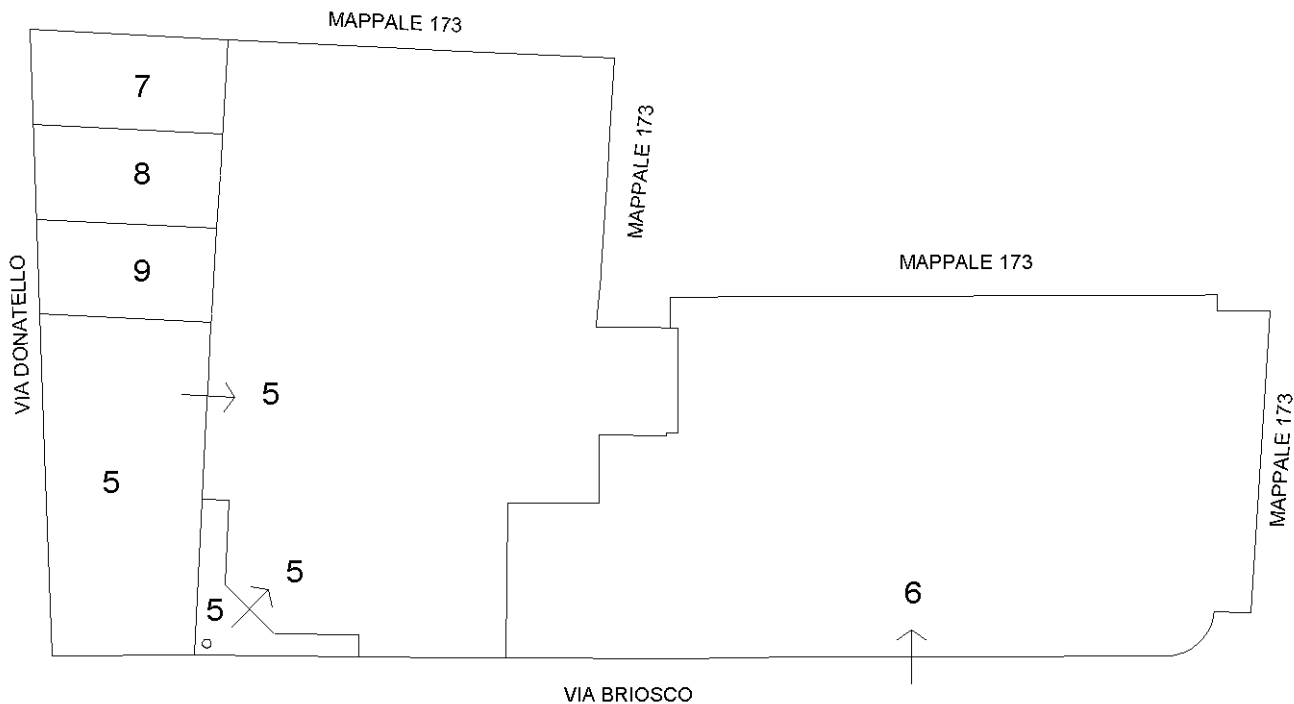

PIANO TERRA

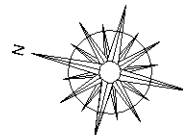

Ultima planimetria in atti


**Agenzia delle Entrate**  
**CATASTO FABBRICATI**  
 Ufficio Provinciale di Padova

Ultima planimetria in atti


Data: 04/12/2018 - n. T287886 - Richiedente: Telematico

Totale schede: 1 - Formato di acquisizione: A3(297x420) - Formato stampa richiesto: A4(210x297) - Fattore di scala non utilizzabile


<b>ELABORATO PLANIMETRICO</b>	Compilato da: Gusella Luigi	Iscritto all'albo: Geometri	Prov. Padova	N. 2460
Comune di Padova	Sezione: Foglio: 129	Particella: 173	Prop. n. 13/07/2016	del
Dimostrazione grafica dei subalberi		Tipo Mappale n.	del	Scala 1 : 500

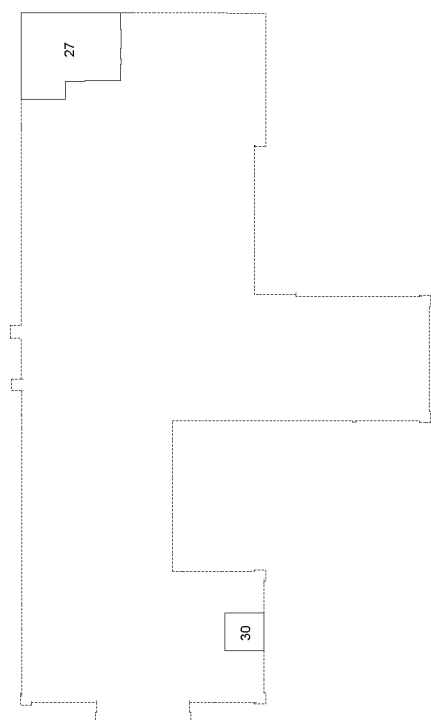

PIANO AMMEZZATO

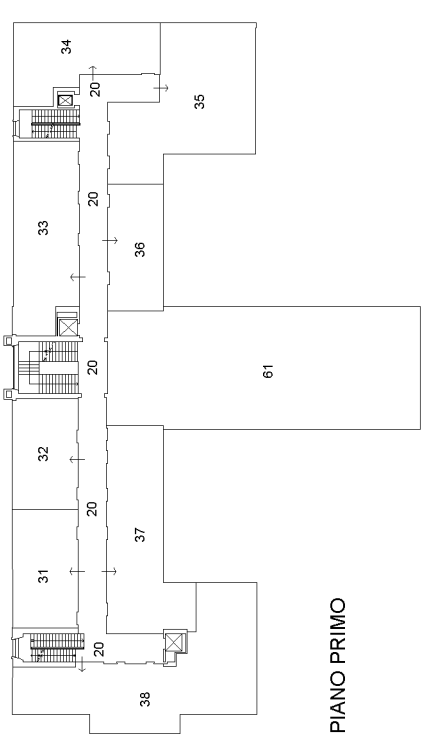

PIANO PRIMO

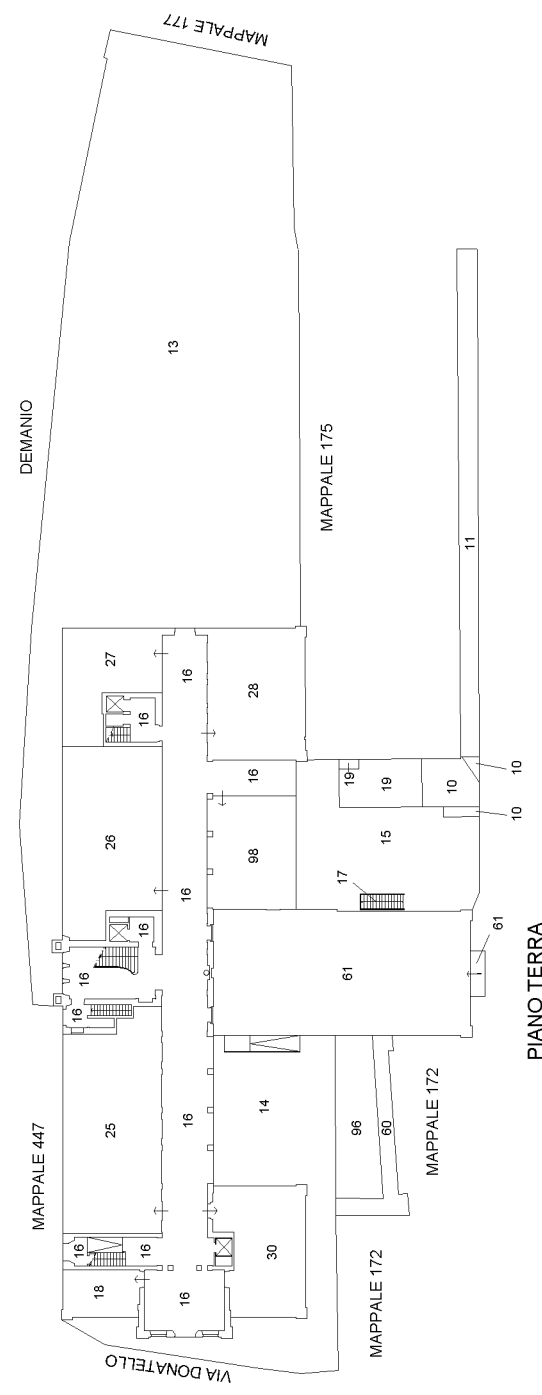

PIANO TERRA