



COMUNE DI PADOVA

SETTORE LAVORI PUBBLICI
Servizio Opere Infrastrutturali



DM 311/24 – MIT

Programma di interventi per la sostituzione e il potenziamento della segnaletica verticale prioritaria

L006440602872025000 99 - H97H25000180001 - LLPP OPI 2025/017-001

Potenziamento della segnaletica per la sicurezza stradale – Zona Nord


N° Progetto 017-001 nome file aprile 2025	LLPP OPI2025/017-001	Elaborato 04 SCHEDE INTERVENTI MODERAZIONE NORD	
Progettisti arch. Alberto Marescotti arch. Elisa Gollin dott. Enrico Rampazzo geom. Daniele Pettenello geom. Davide Piubello geom. Giovanni Zanellato geom. Massimiliano Maulu	Rup ing. Roberto Piccolo	Capo Servizio ing. Andrea Leonardi	Capo Settore dott. Danilo Guarti

SEGNALETICA ORIZZONTALE

CONTINUA



A

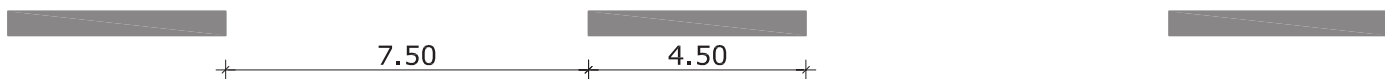

B separazione sensi di marcia e corsie di marcia nei tratti con velocità di progetto compresa tra 50 e 110 km/h



C - E separazione sensi di marcia e corsie di marcia nei tratti con velocità non superiore a 50 in galleria per delimitare corsie di accelerazione e decelerazione



D



F



G



H



CONTINUA E DISCONTINUA



CONTINUE



LARGHEZZA MINIMA STRISCE DI MARGINE

cm 25 Autostrade - Extraurbane principali
cm 15 Extraurbane secondarie - Urbane di scorrimento
Urbane di quartiere
cm 12 Tutte le altre

LARGHEZZA MINIMA STRISCE LONGITUDINALI

cm 15 Autostrade - Extraurbane principali
cm 12 Tutte le altre

SEGNALETICA VERTICALE

Segnali triangolari con lato da 90cm

Segnali circolari con diametro 60cm

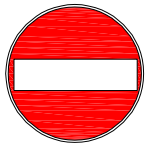


Fig. II 47 art.16
n. ____



Fig. II 92/a
art.122
n. ____ (classe__)



Fig. II 303
art.135
n. ____

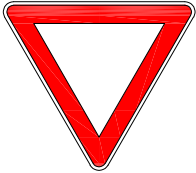


Fig. II 36 art.106
n. ____



Fig. II 93/a
art.122
n. ____ (classe__)

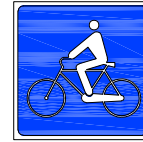


Fig. II 324
art.135
n. ____

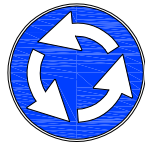


Fig. II 84 art.122
n. ____



Fig. II 92/b
art.122
n. ____ (classe__)



Fig. II 318
art.135
n. ____ (classe__)



Fig. II 2 art.85
n. ____ (dosso)



Fig. II 93/b
art.122
n. ____ (classe__)



Fig. II 319
art.135
n. ____ (classe__)



Fig. II 50 art.116
n. ____



Fig. II 88 art.122
n. ____ (classe__)

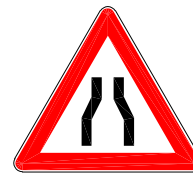


Fig. II 17 art.90
n. ____ (classe__)



Fig. II 50 art.116
n. ____



Fig. II 89 art.122
n. ____ (classe__)



Fig. II 18 art.90
n. ____ (classe__)

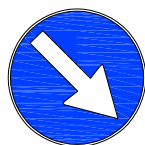


Fig. II 82/b
art.122
n. ____



Fig. II 90 art.122
n. ____



Fig. II 19 art.90
n. ____ (classe__)

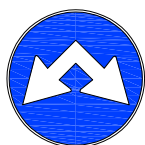



Fig. II 83 art.122
n. ____




Fig. II 91 art.122
n. ____





Bombati
n. ____
Pali a collo d'oca
n. ____ alt. ____
Pali
n. ____ alt. ____

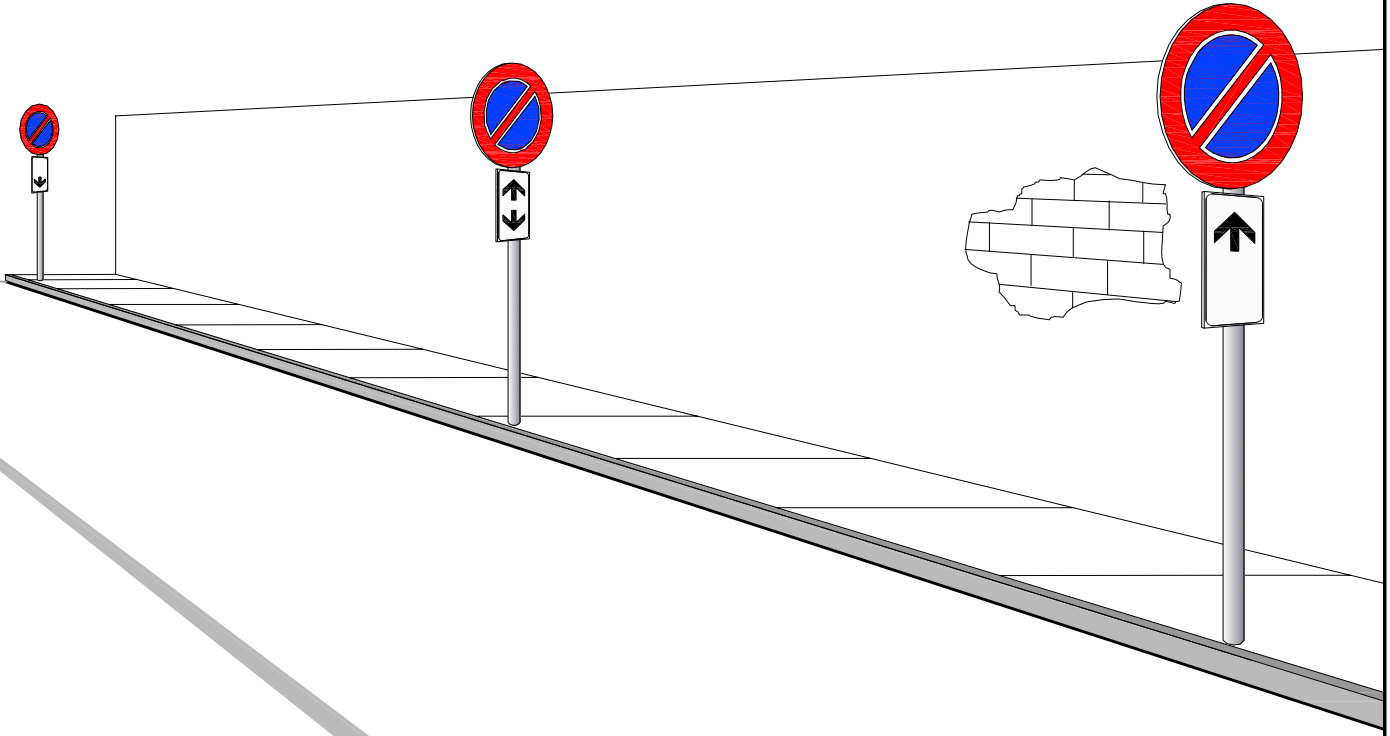


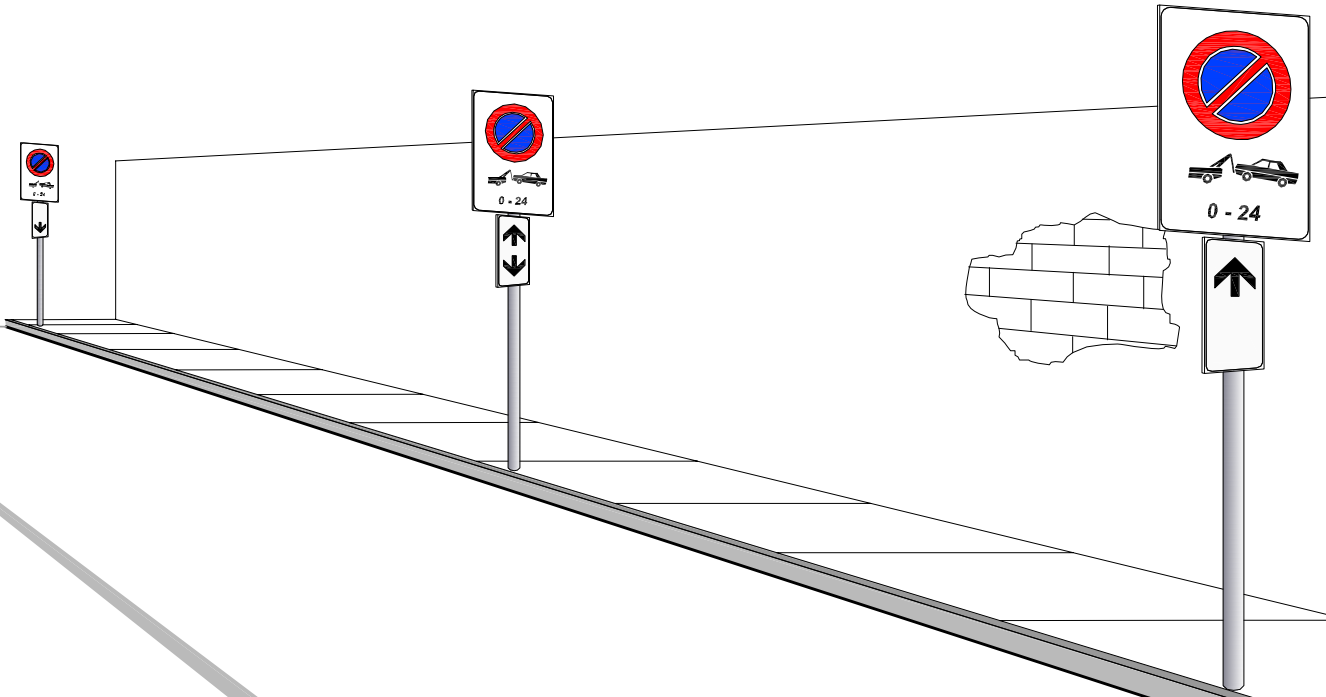




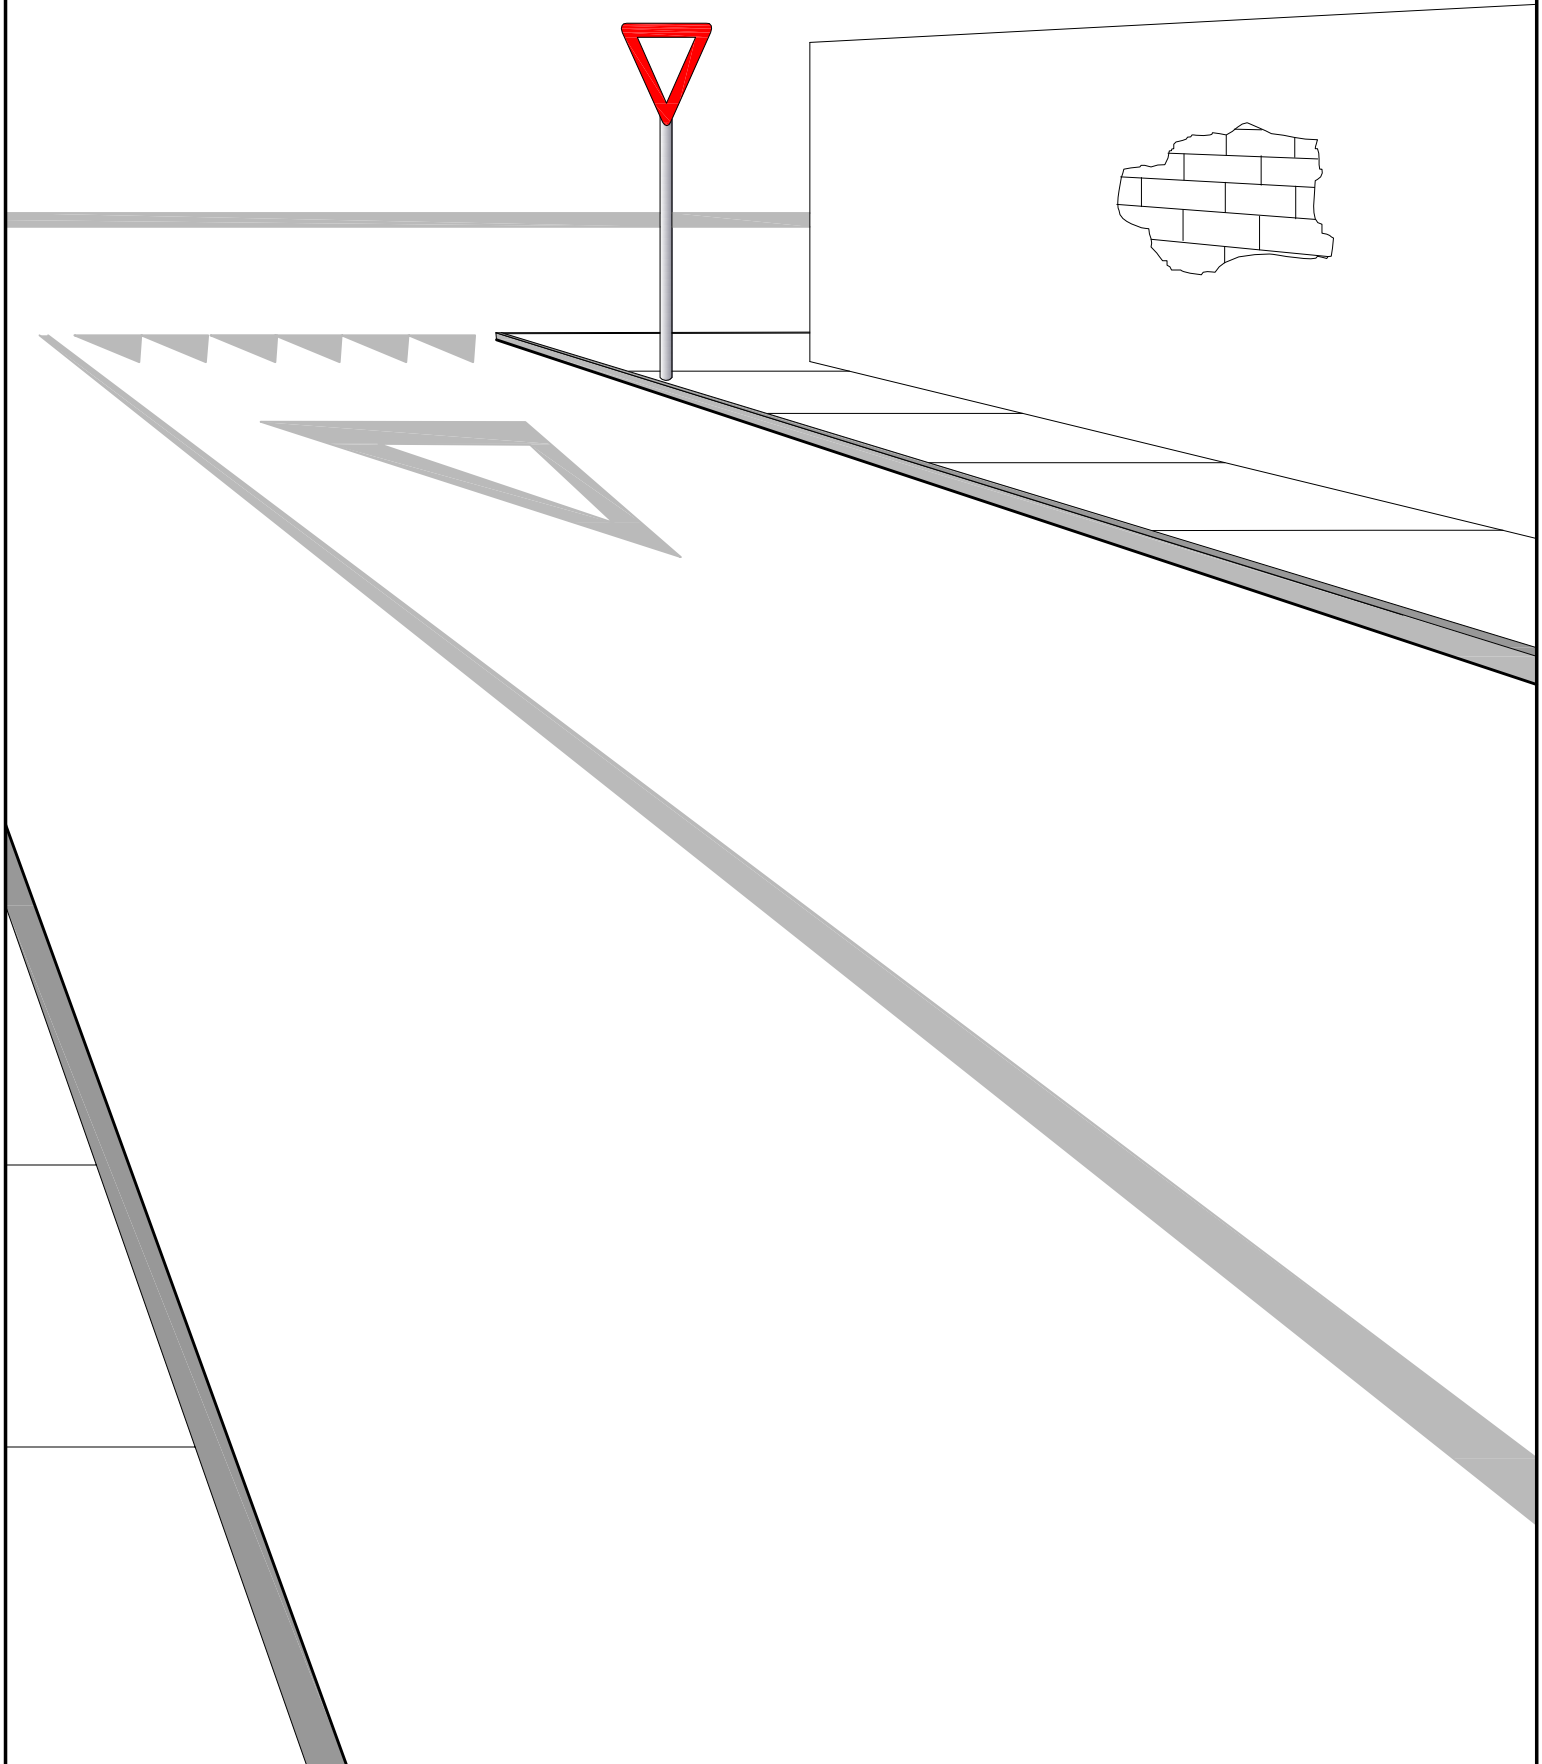


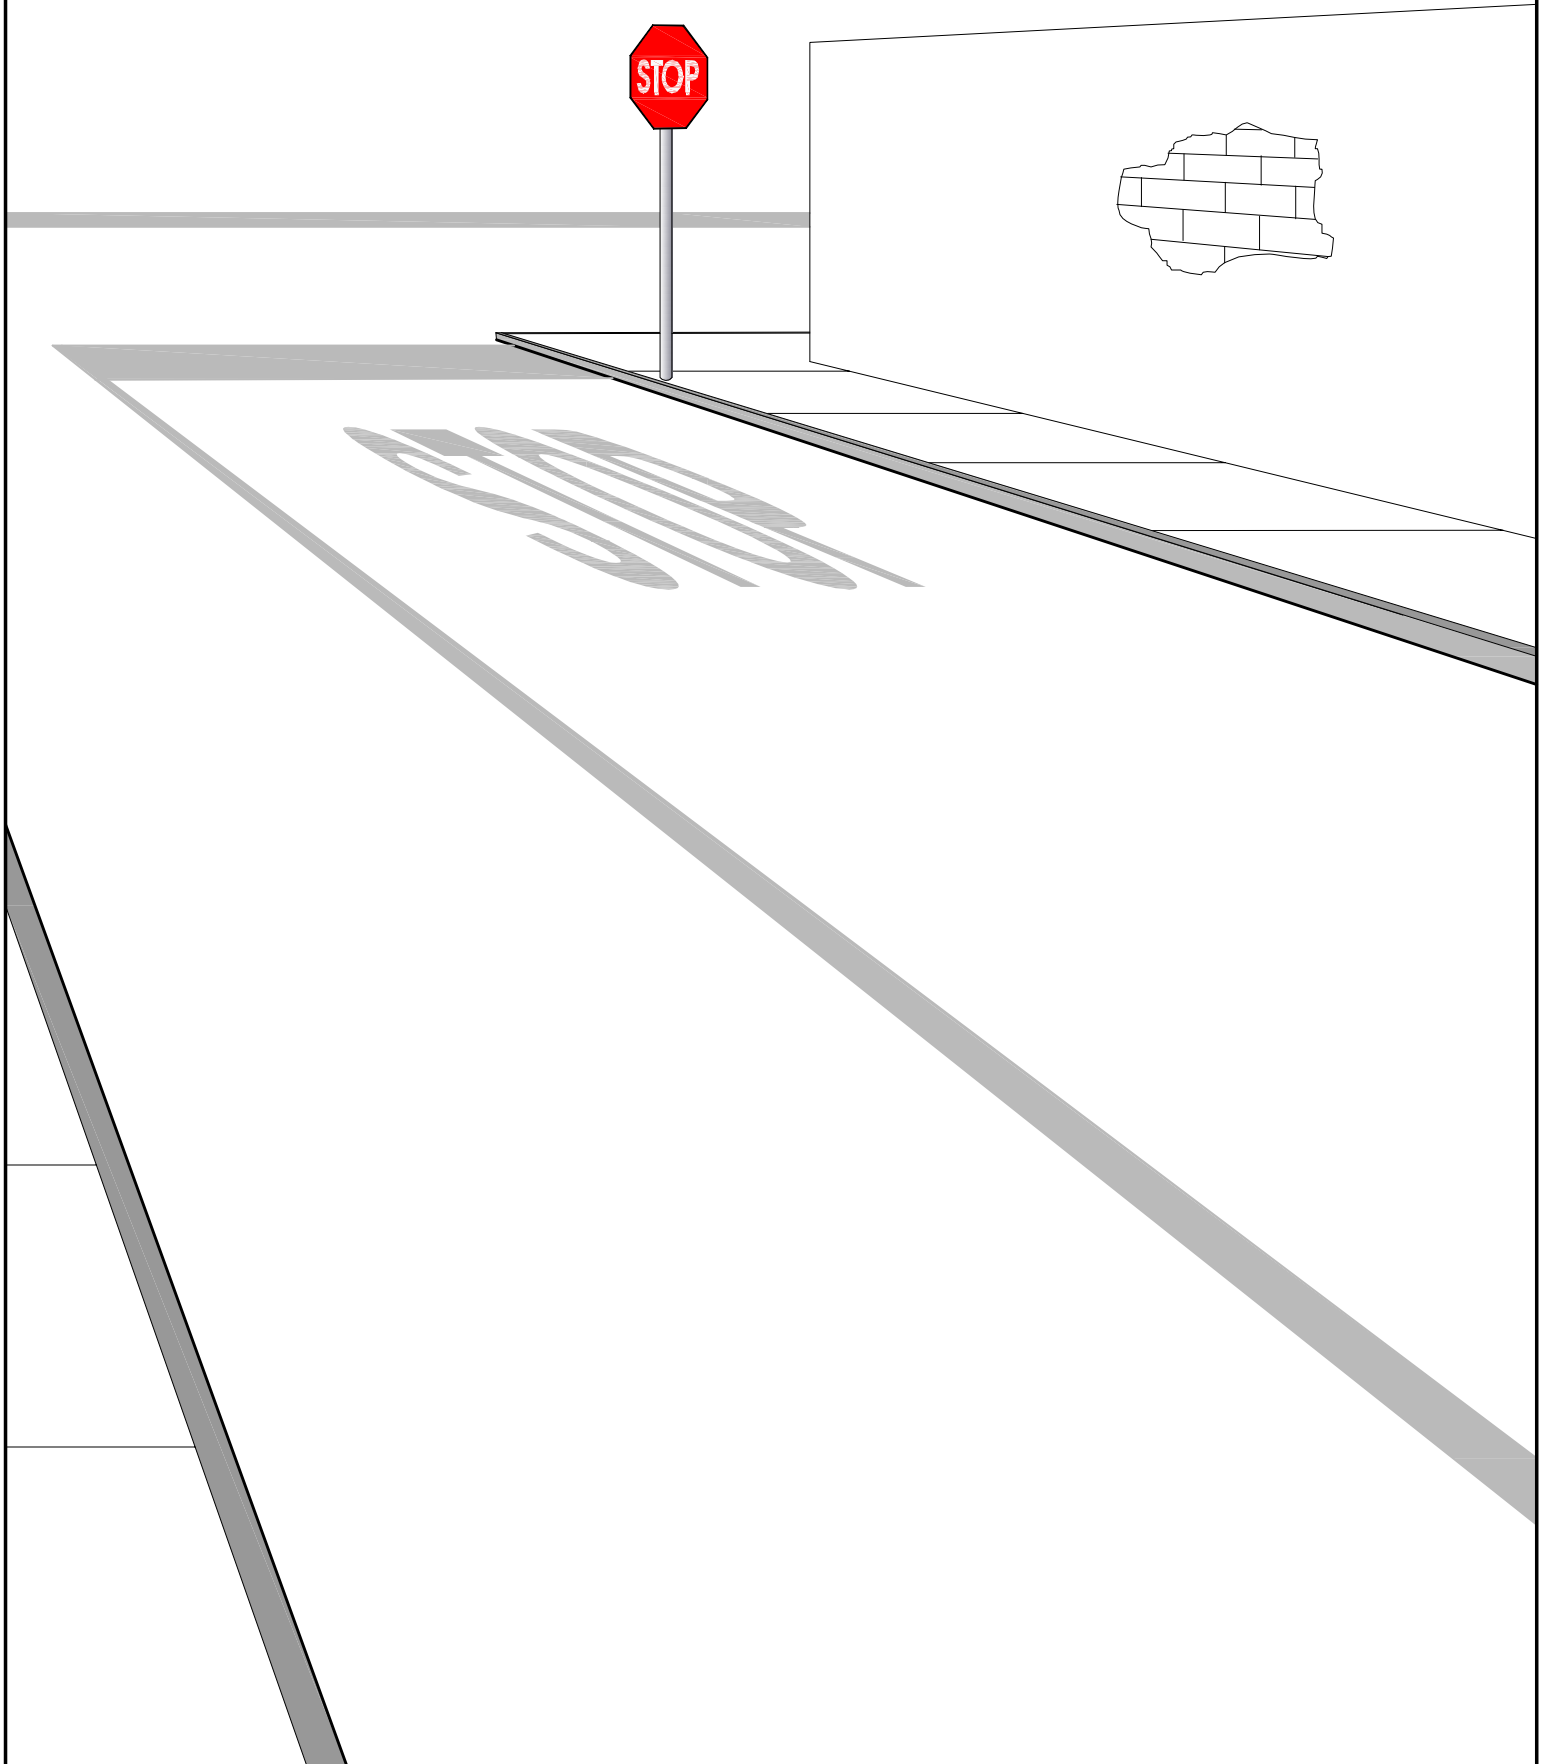




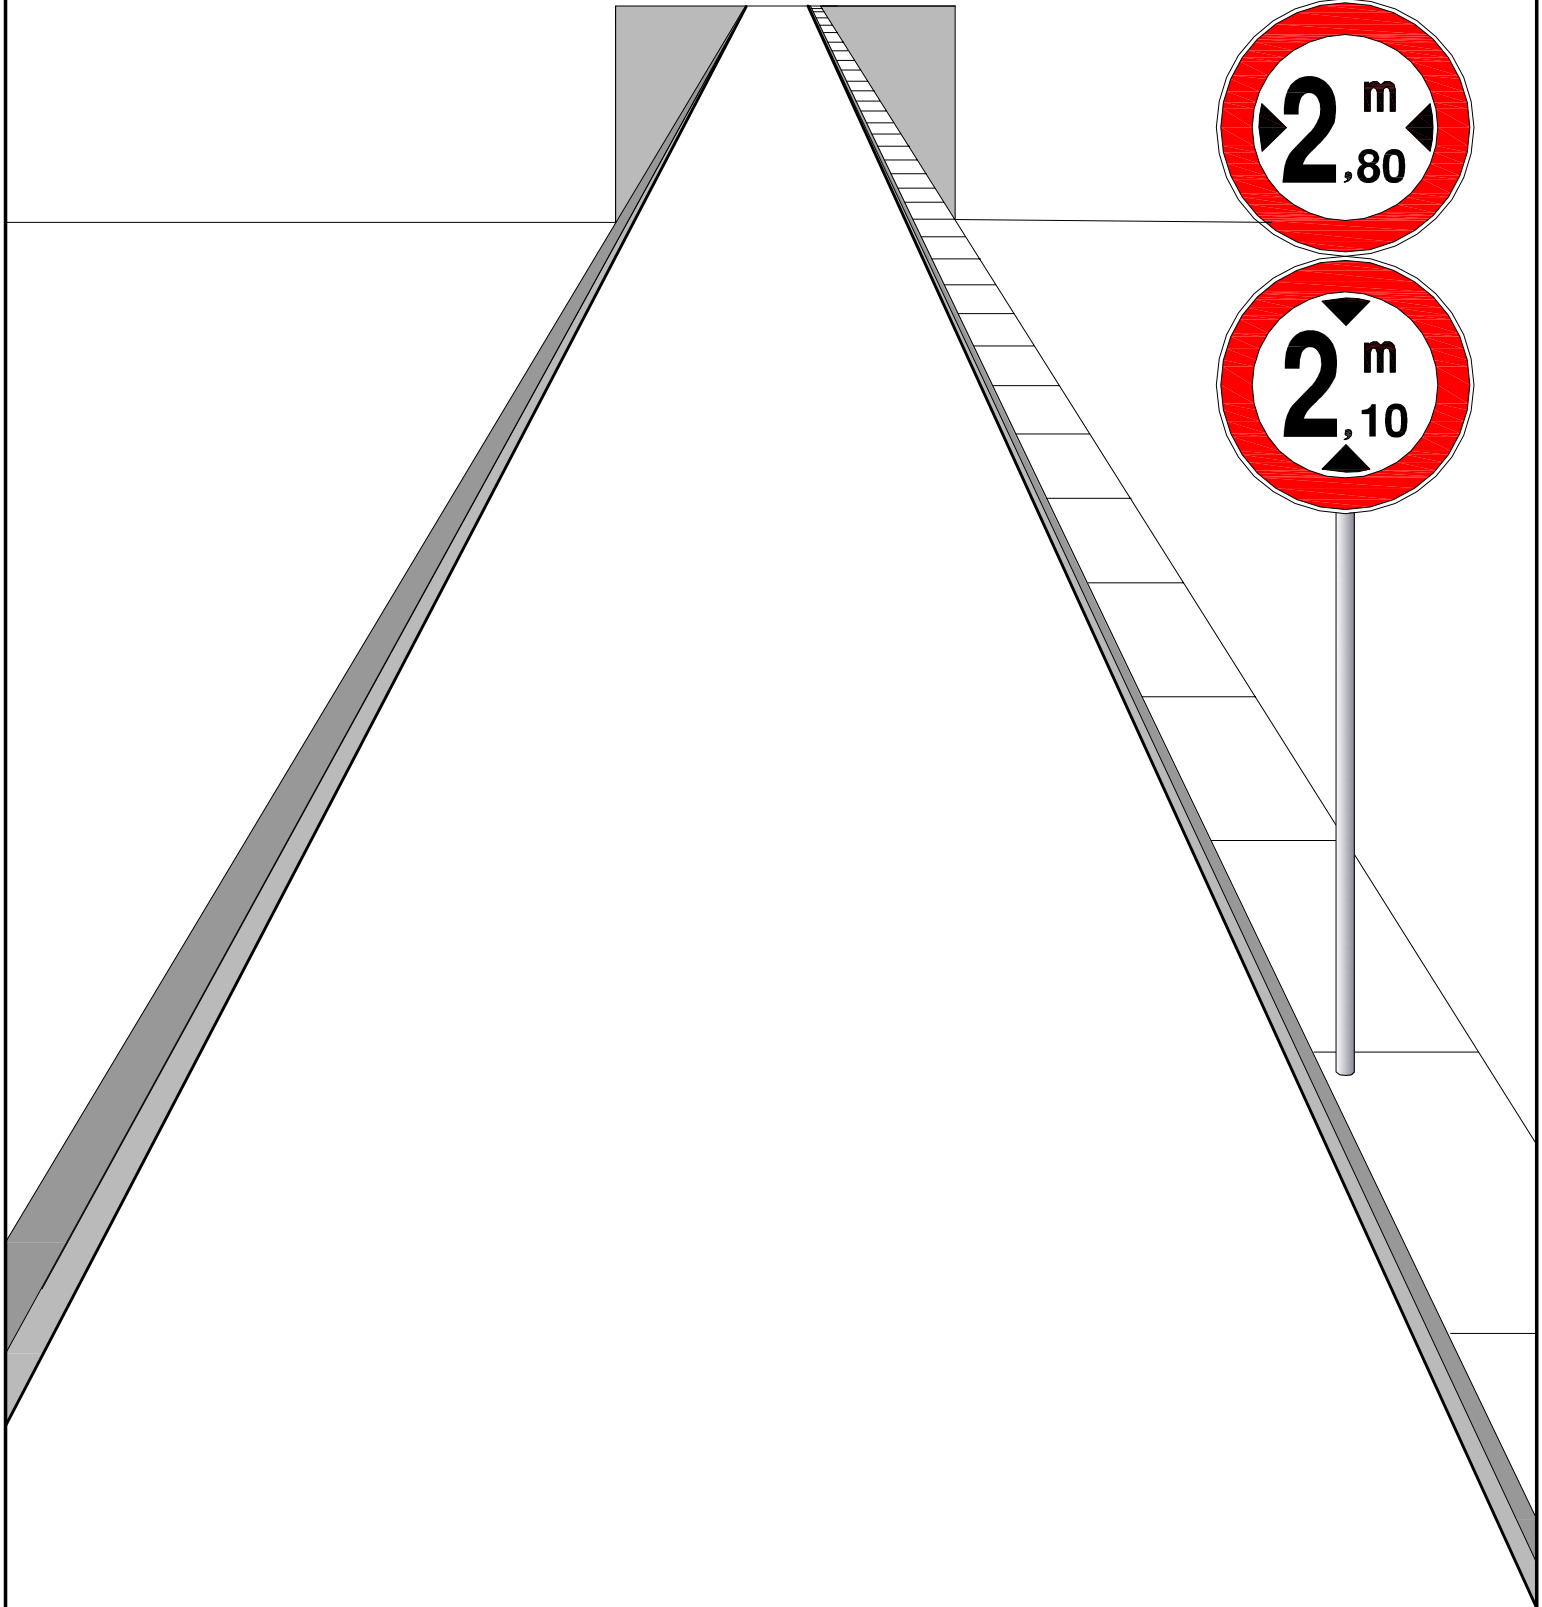


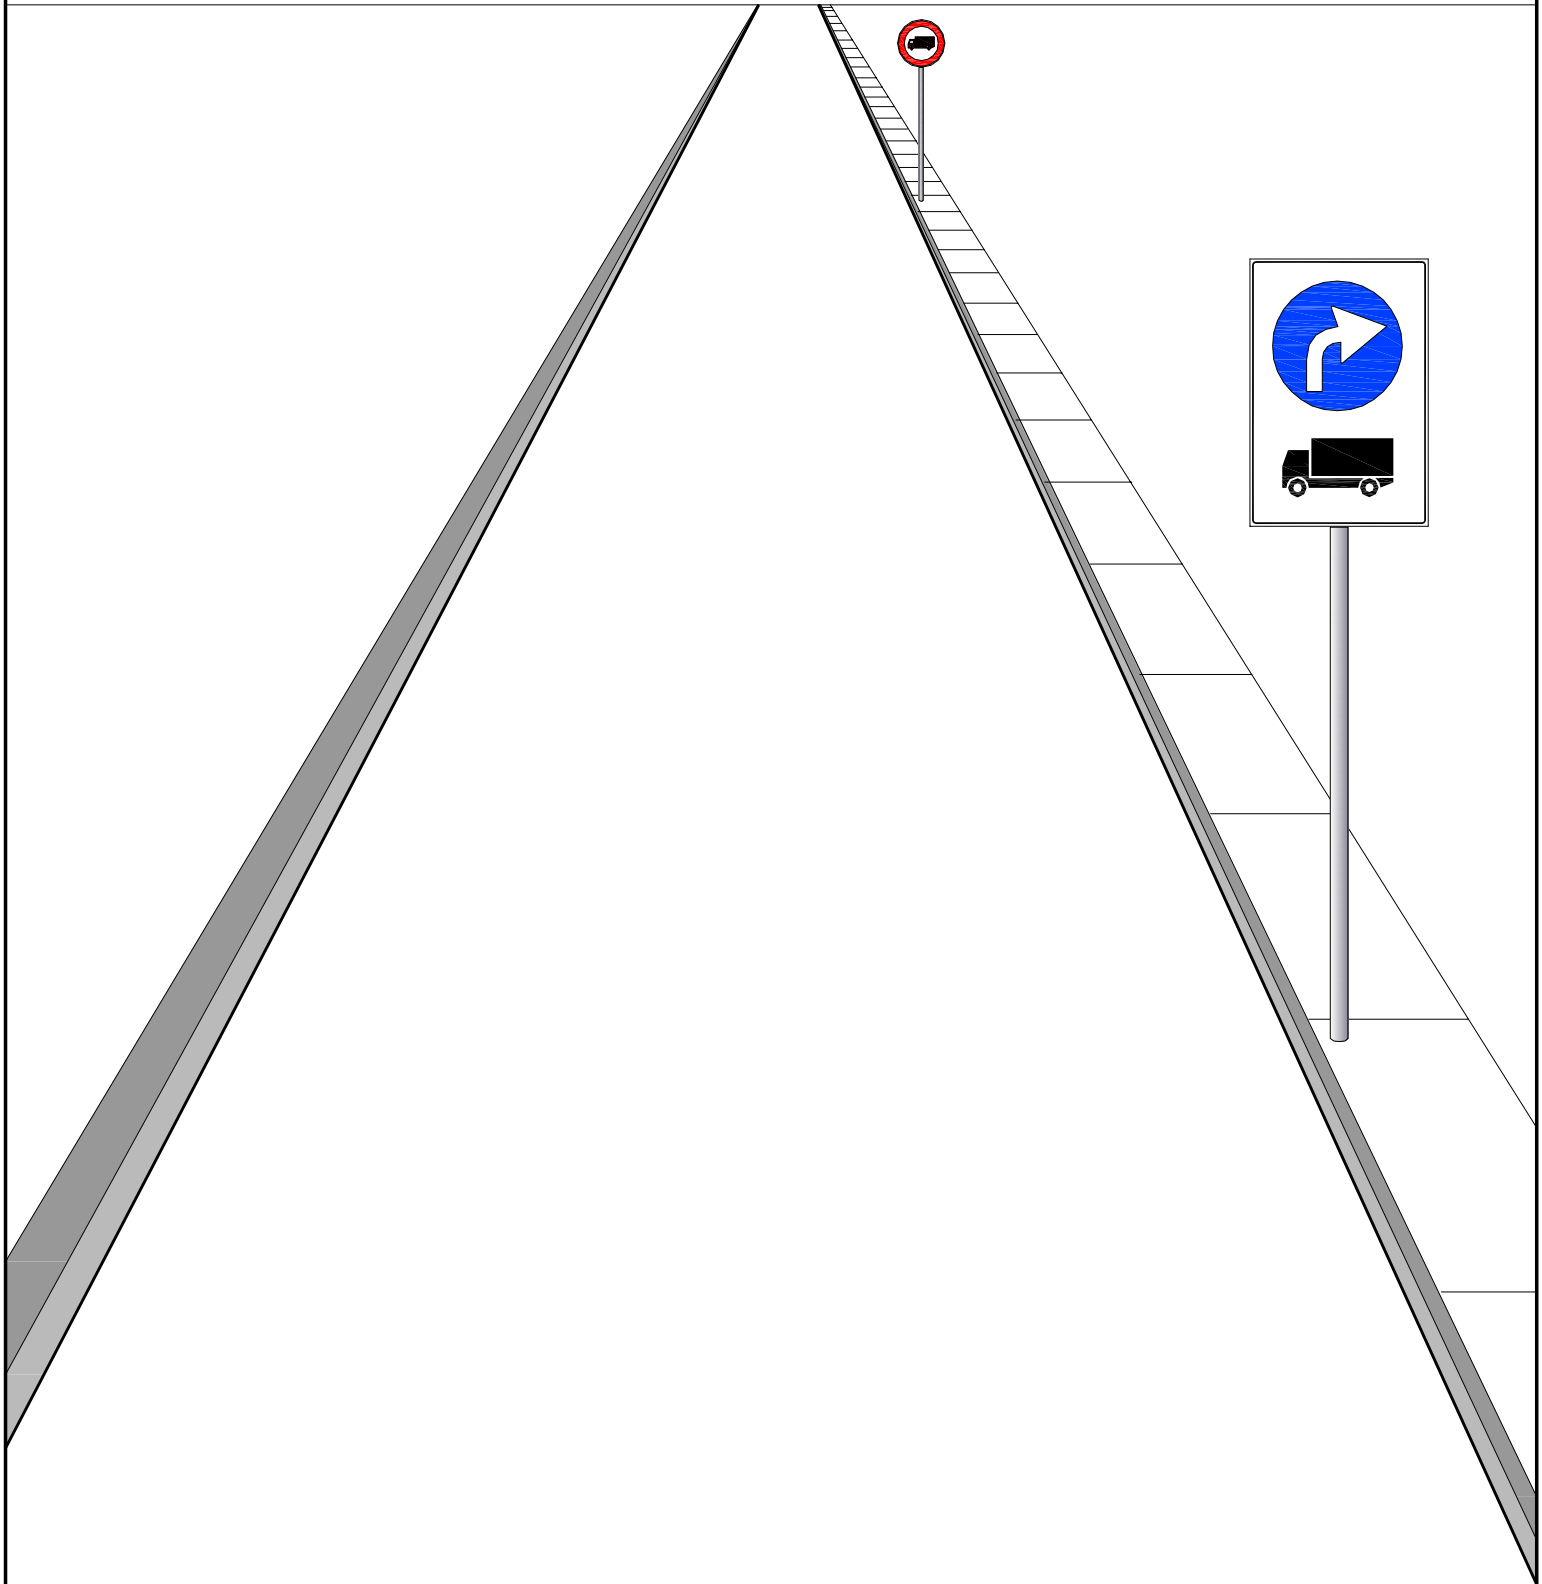














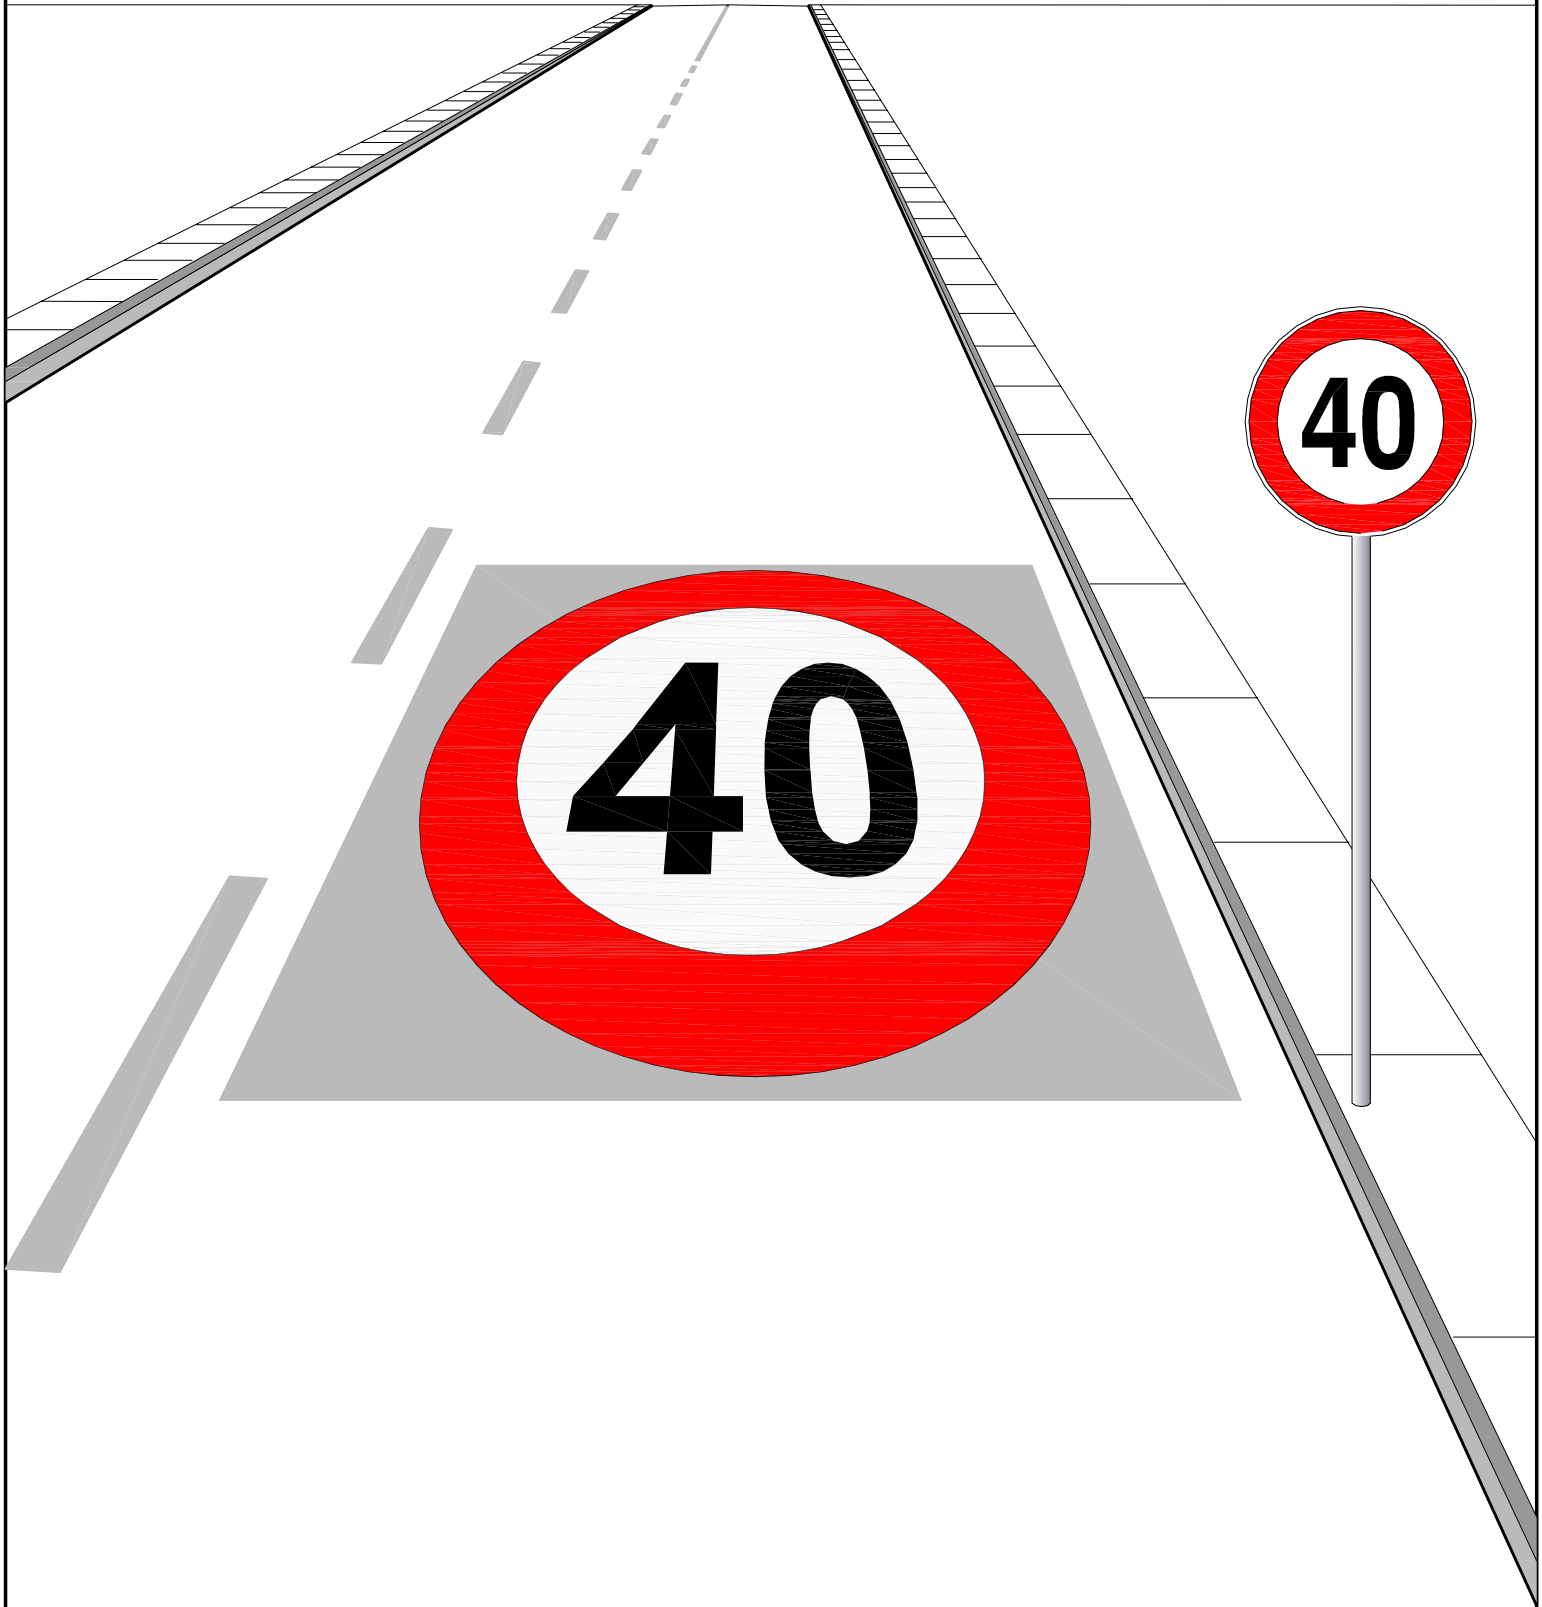












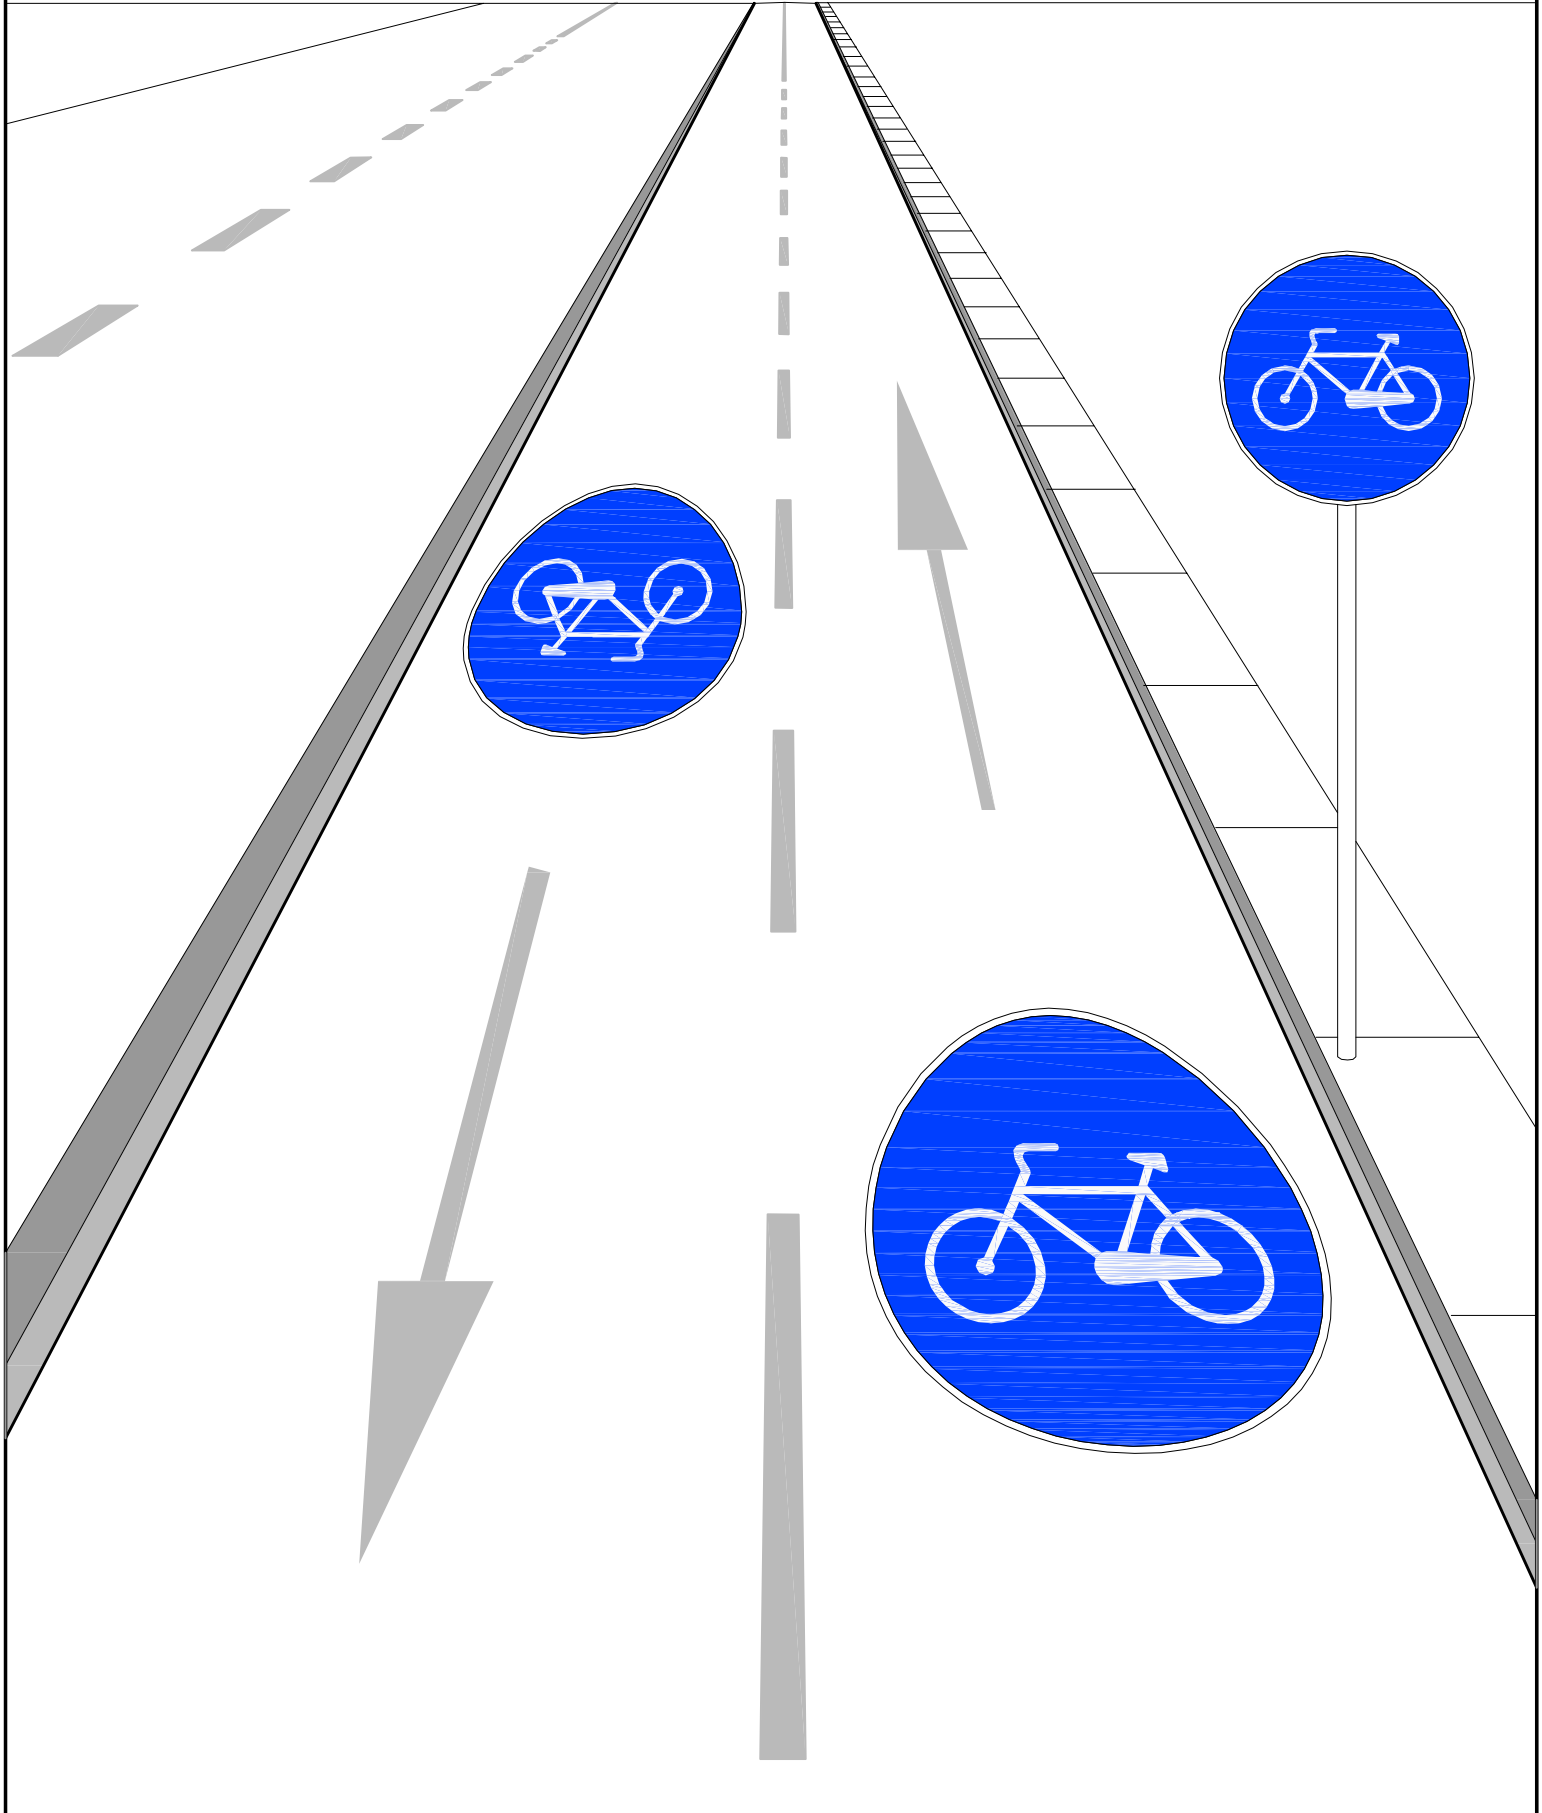




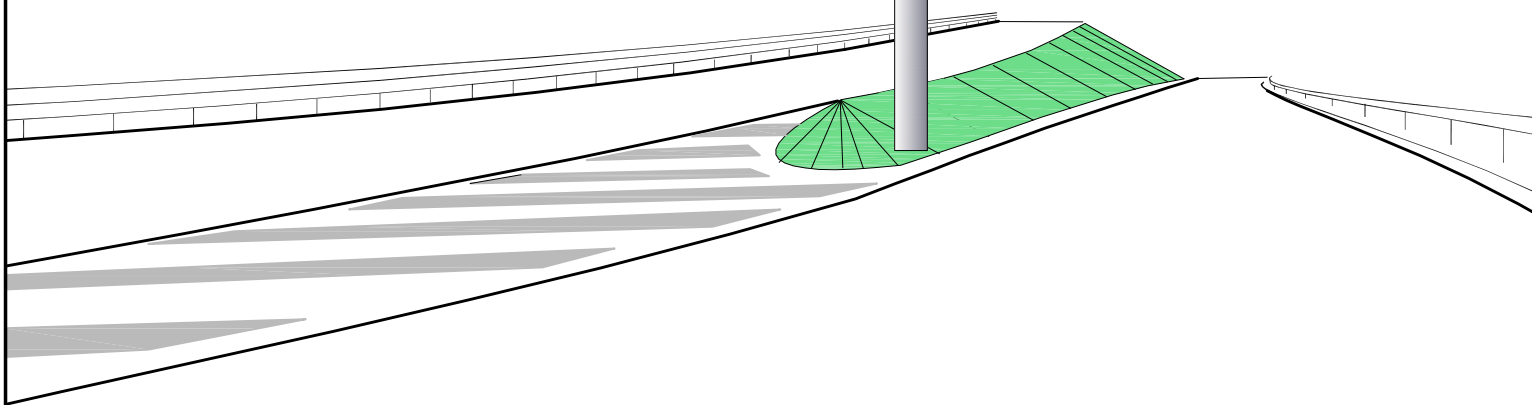
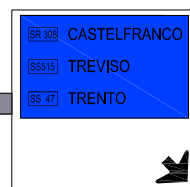
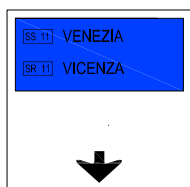


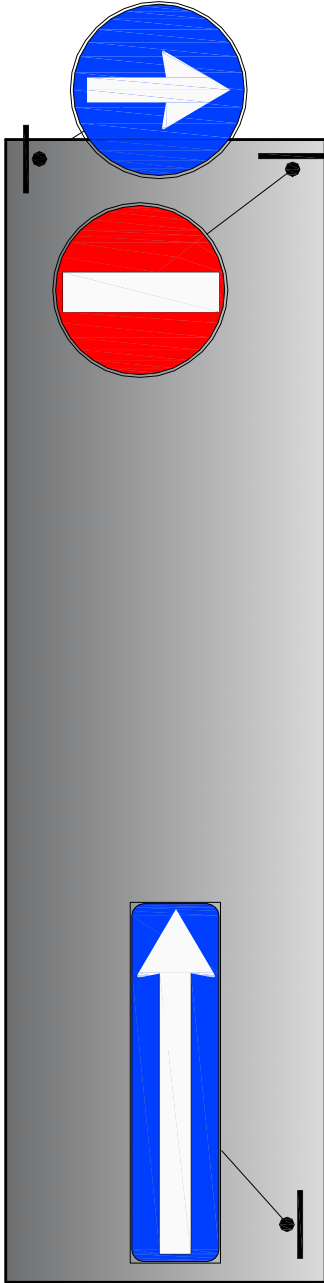


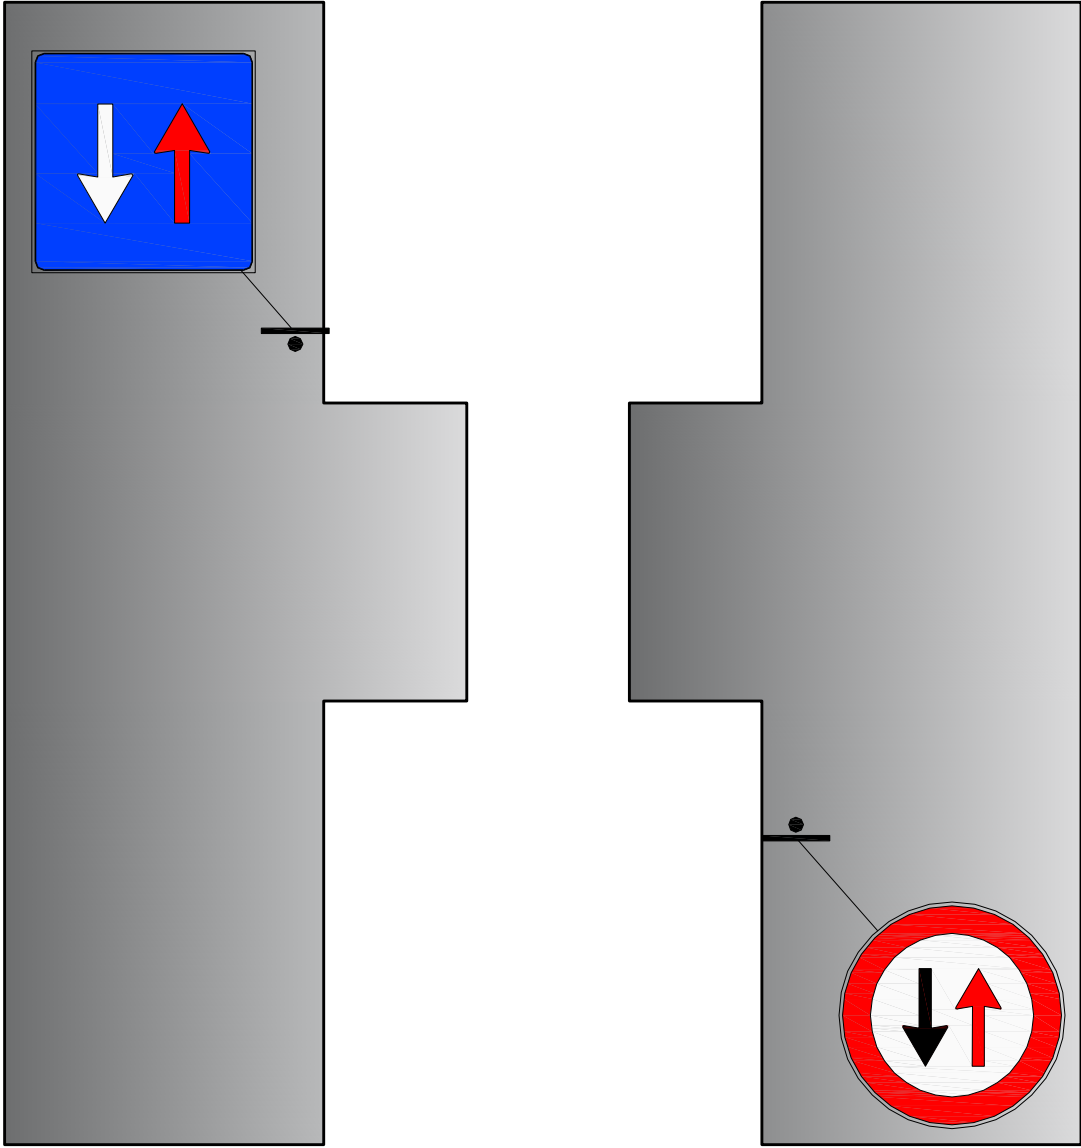


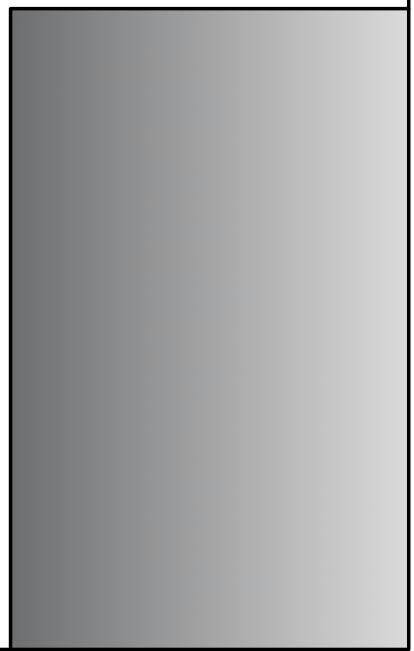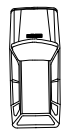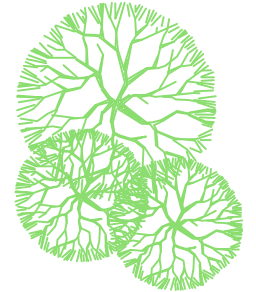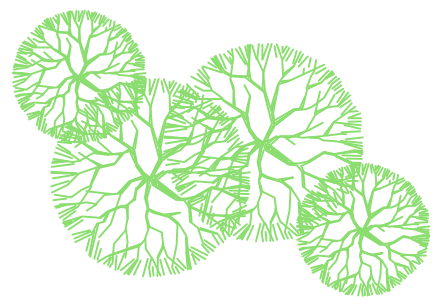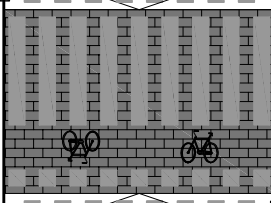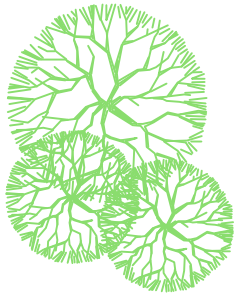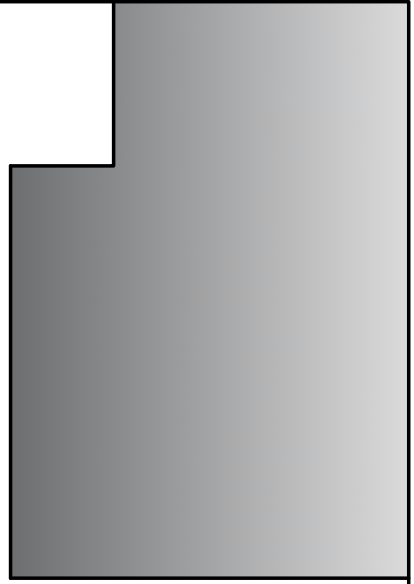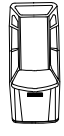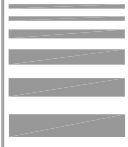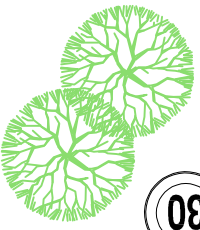


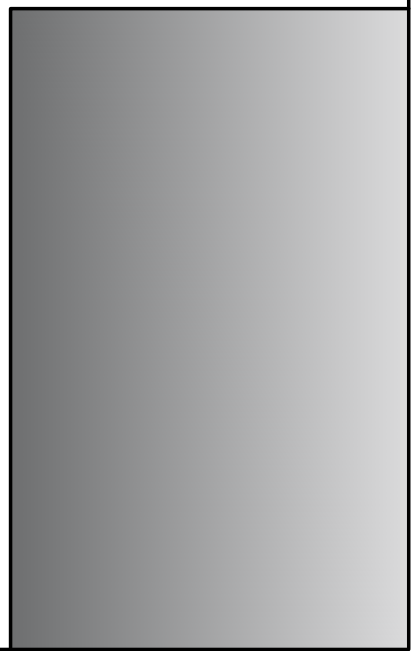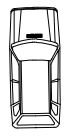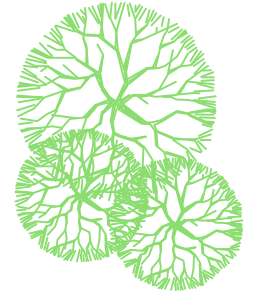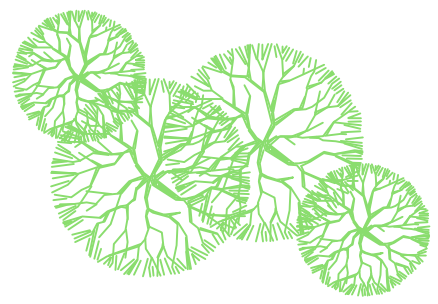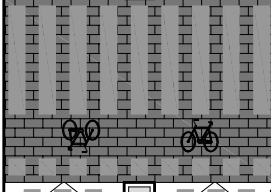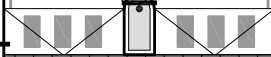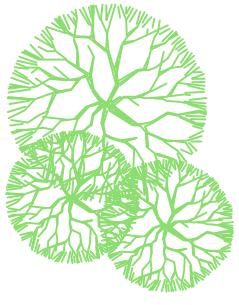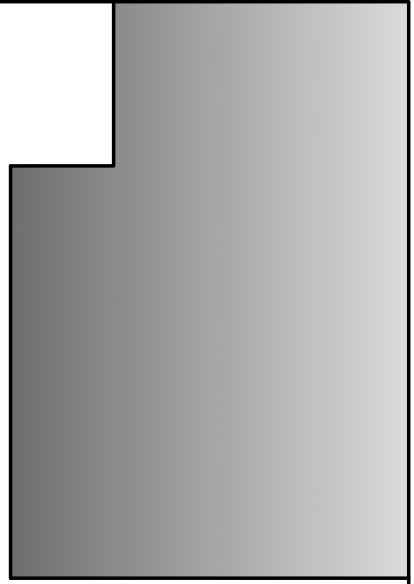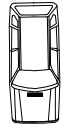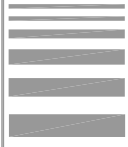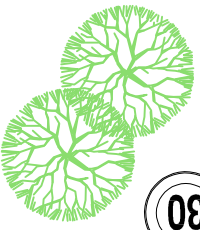


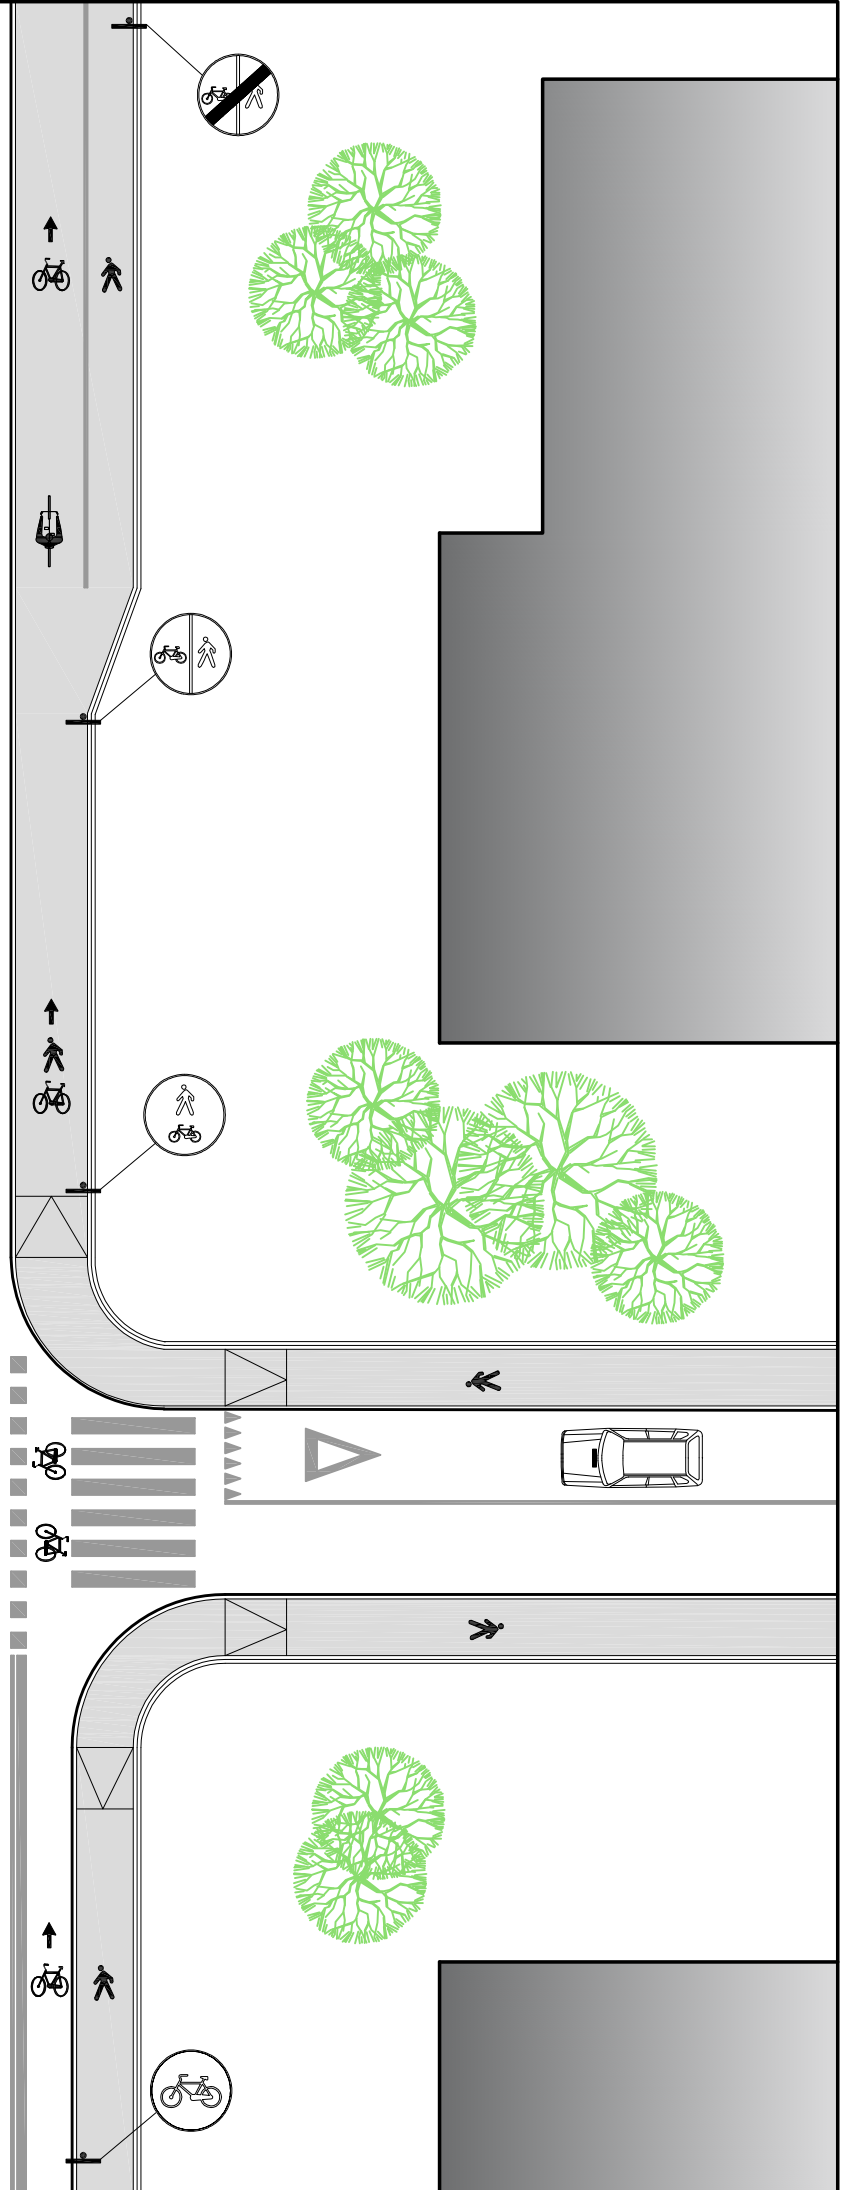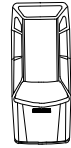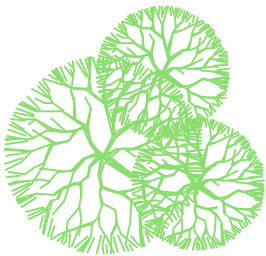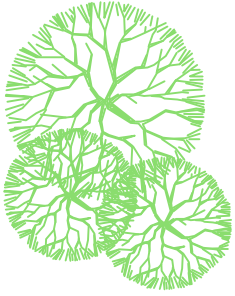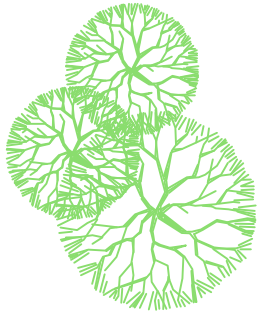










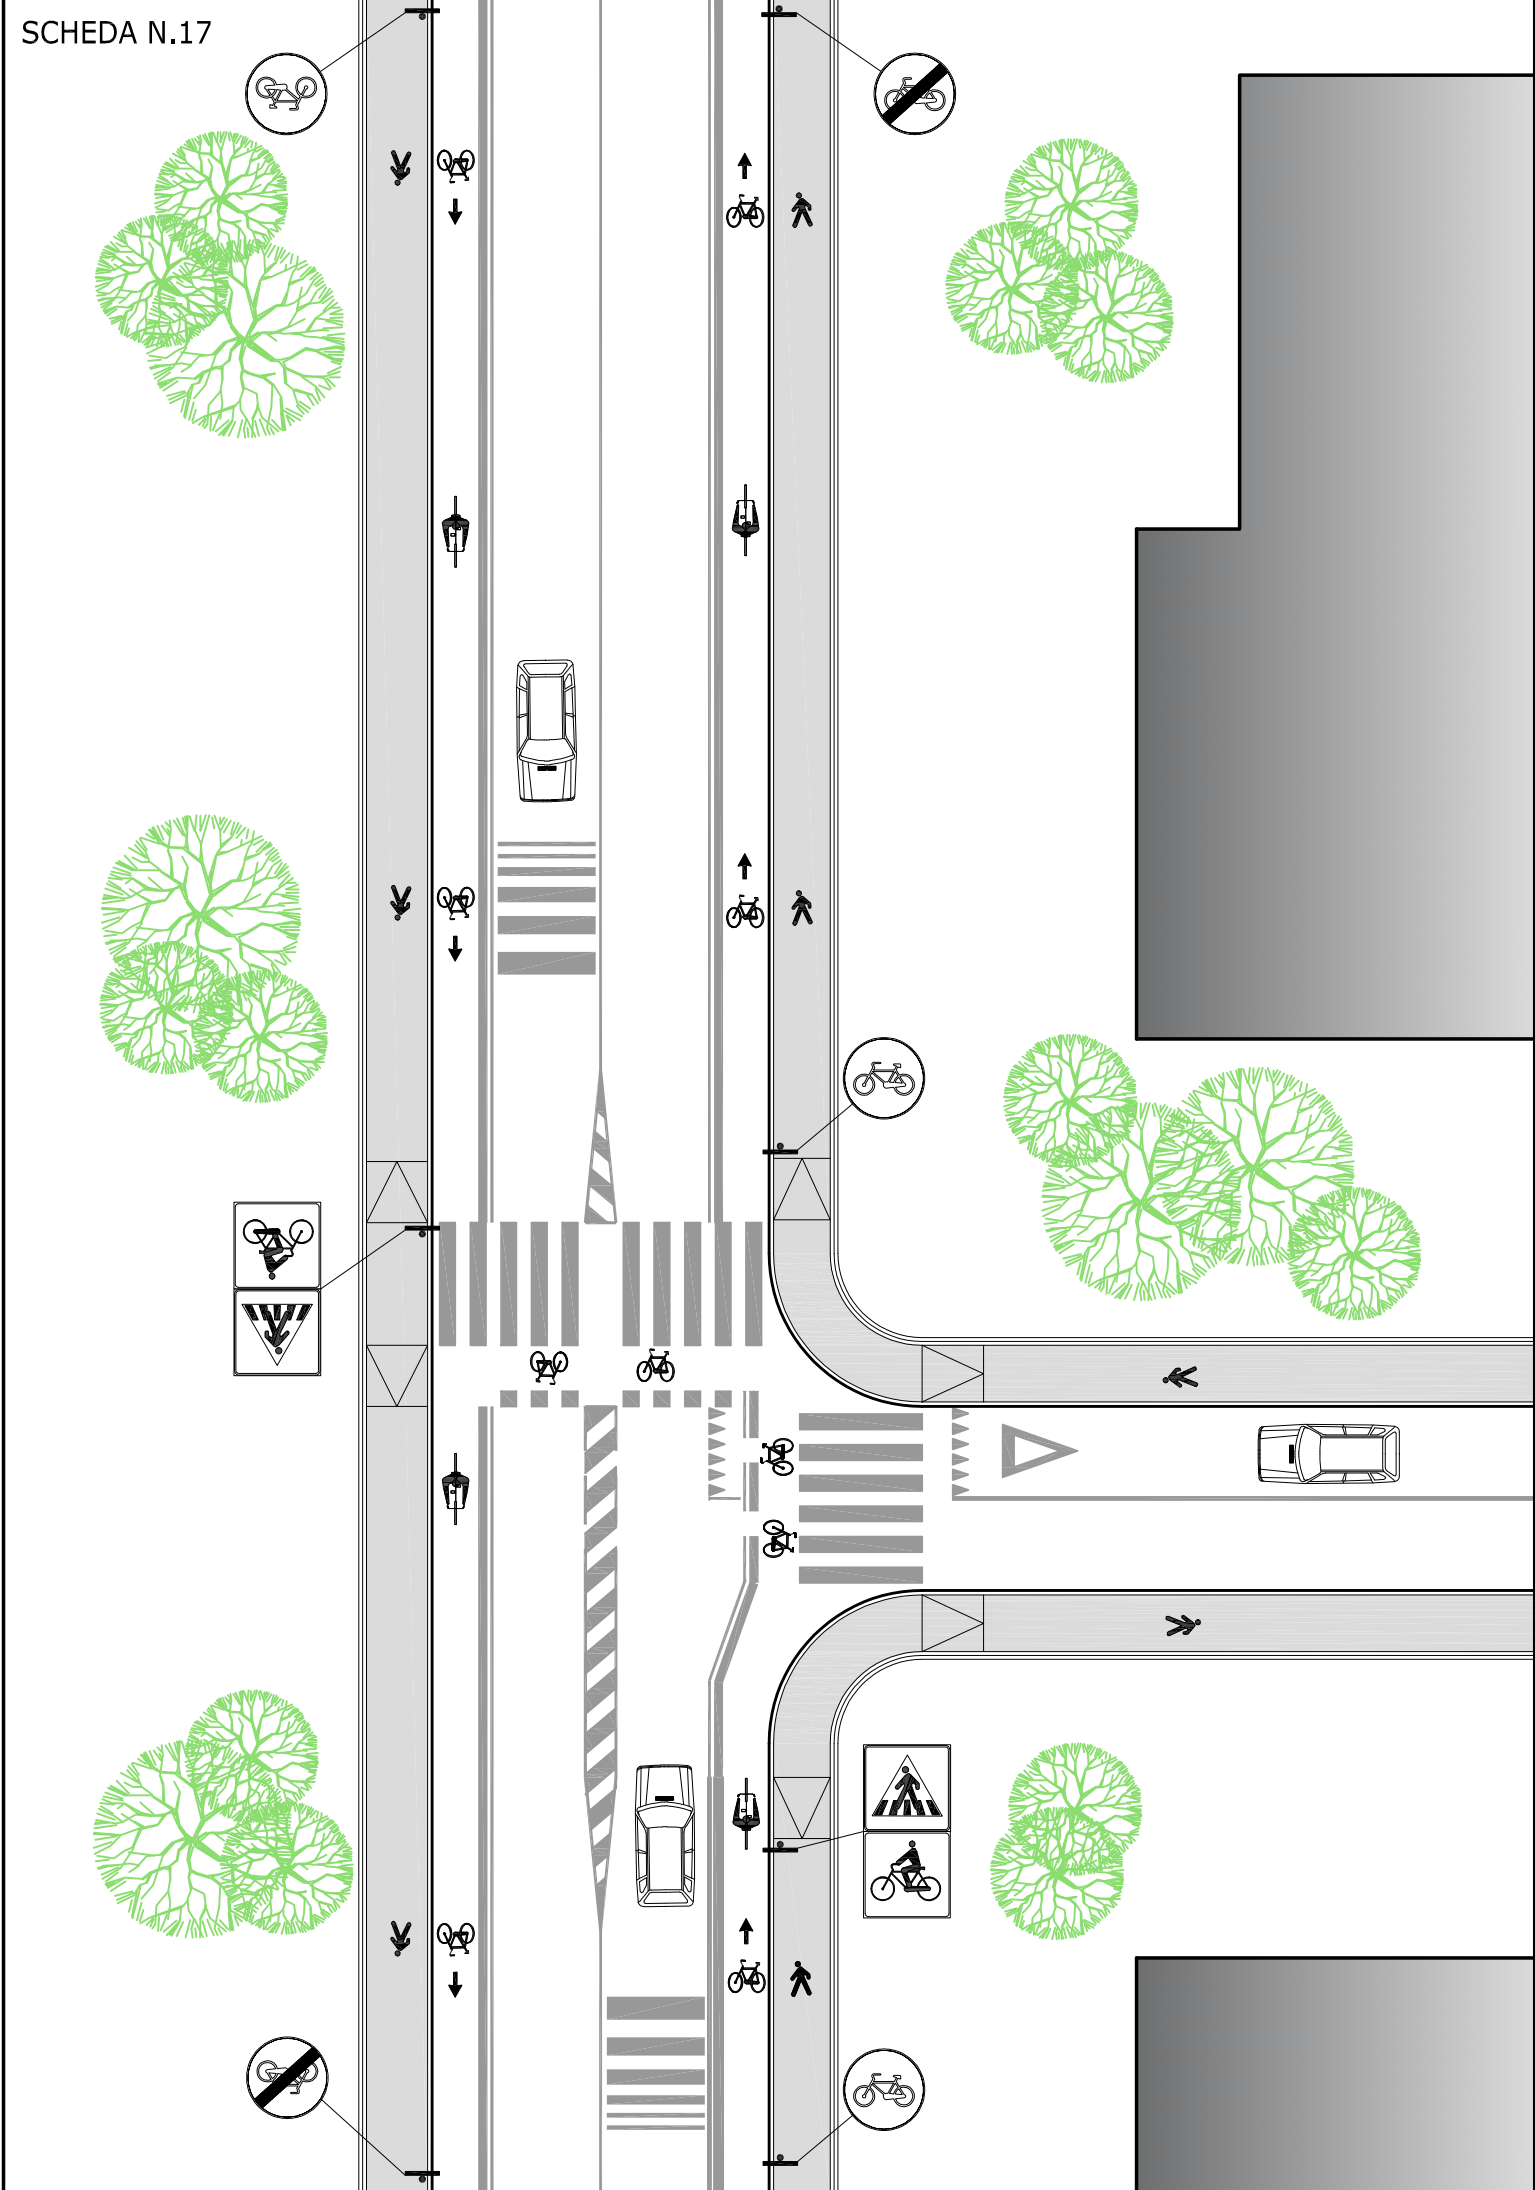





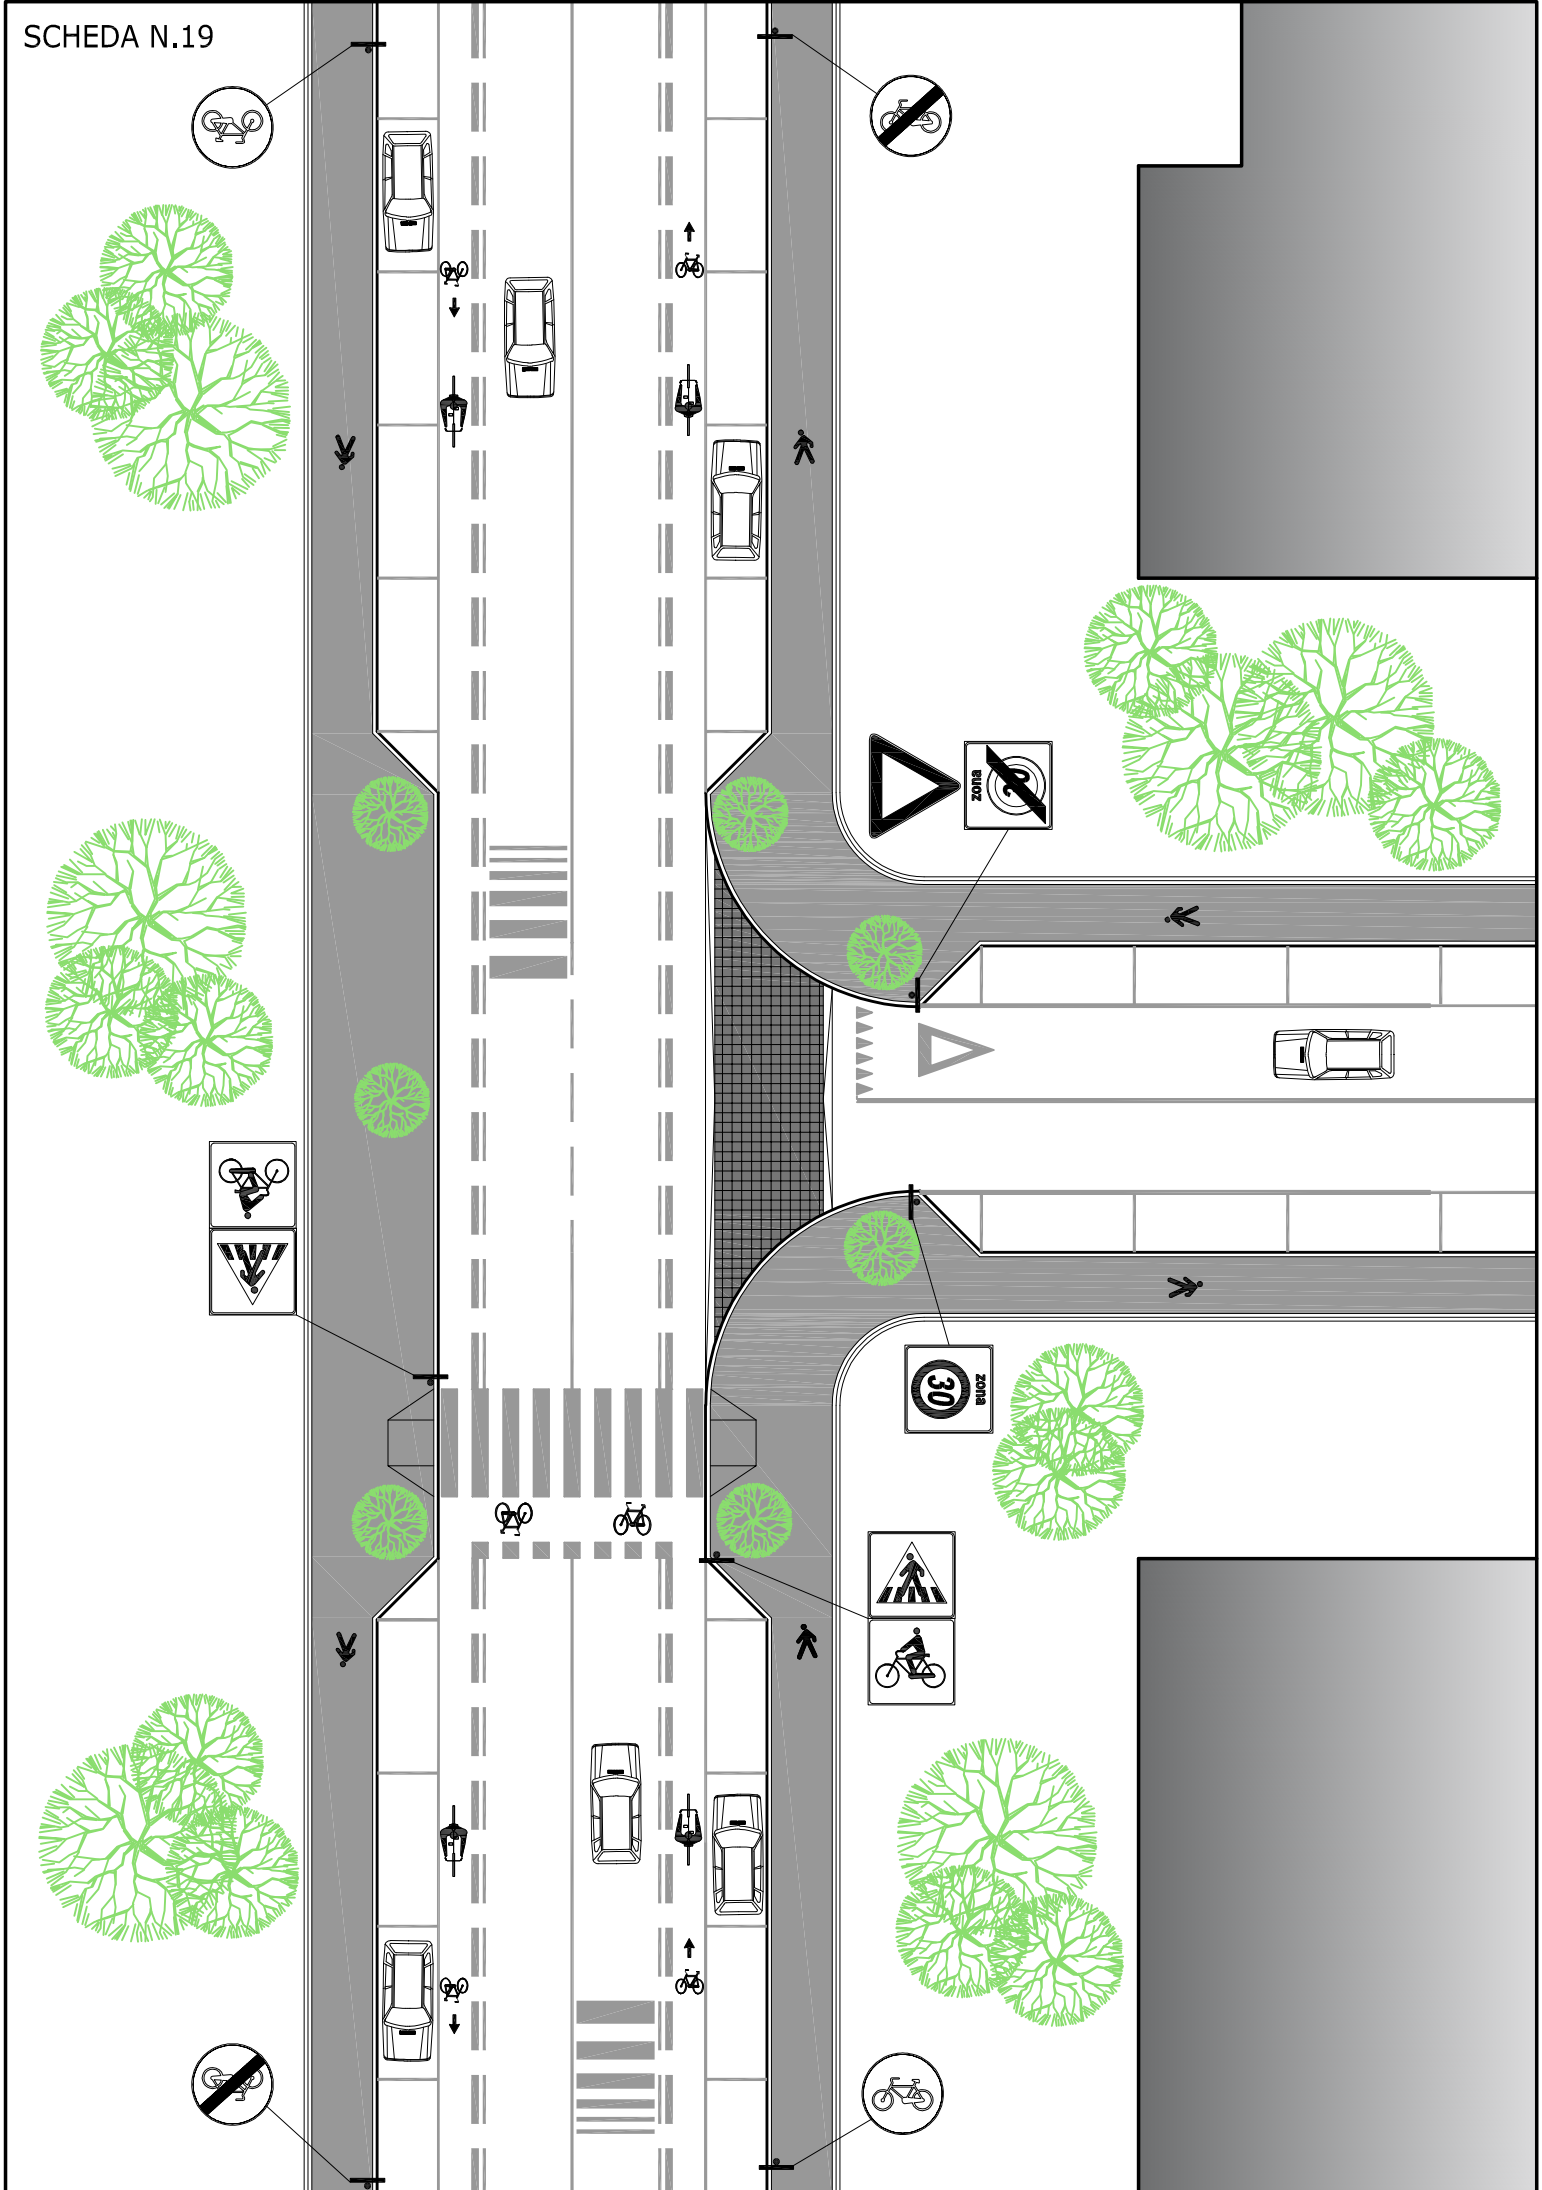







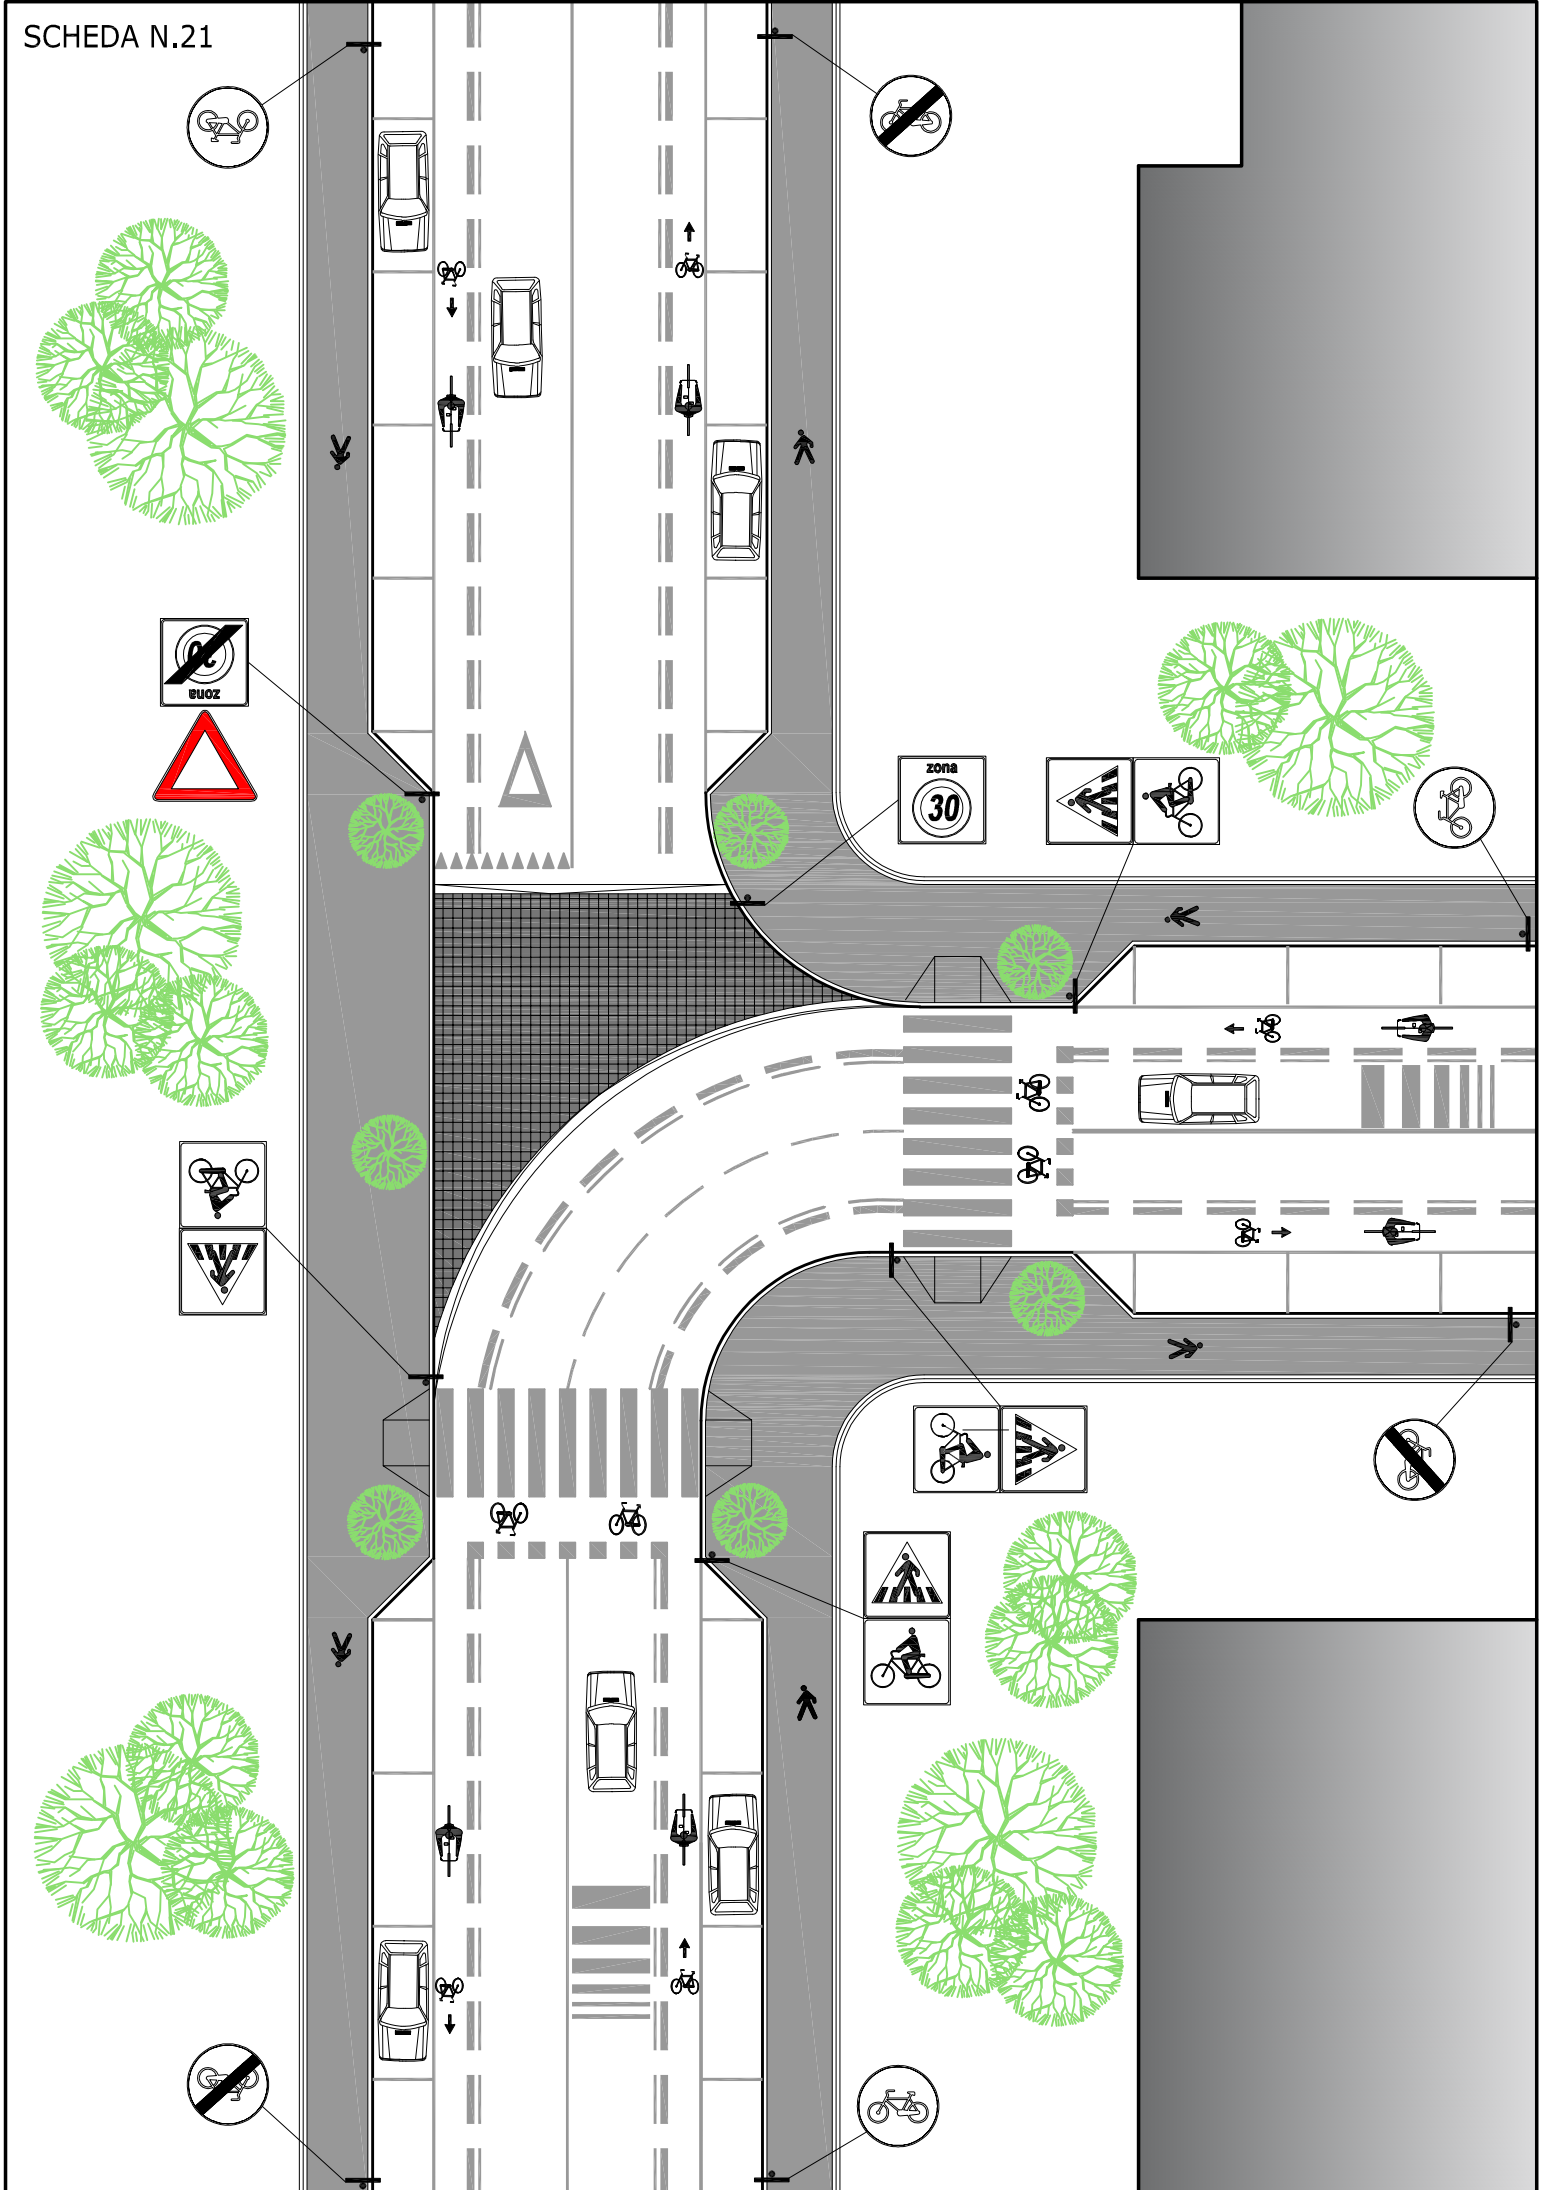





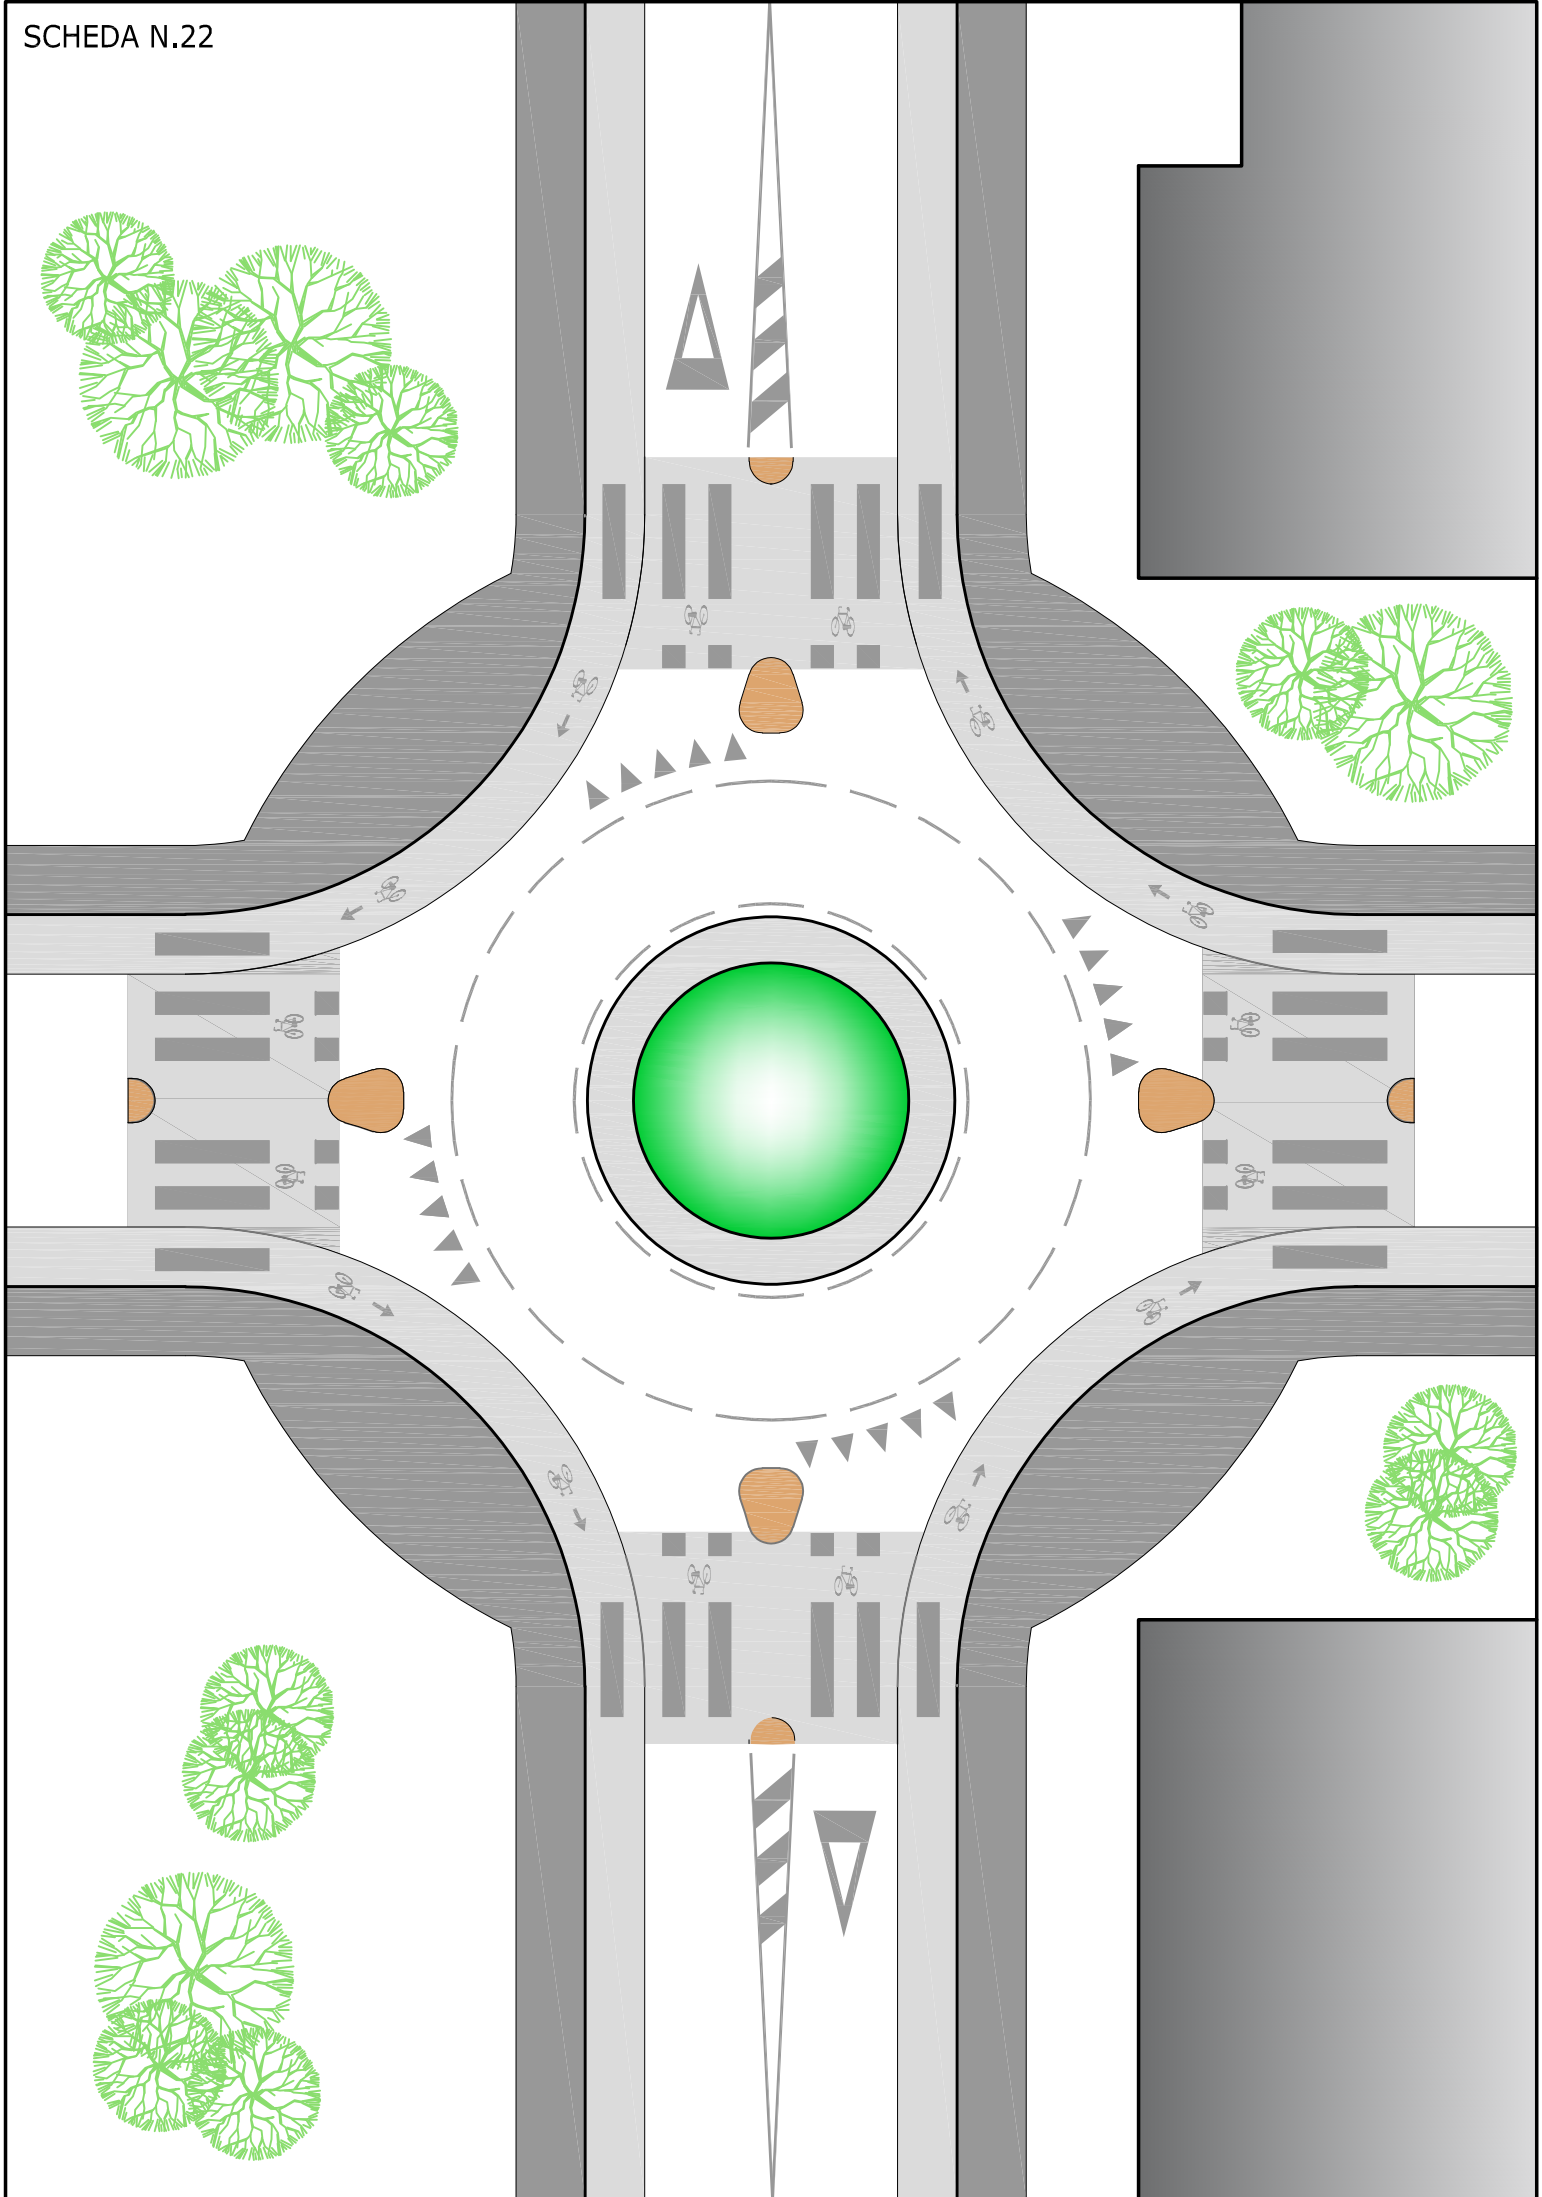


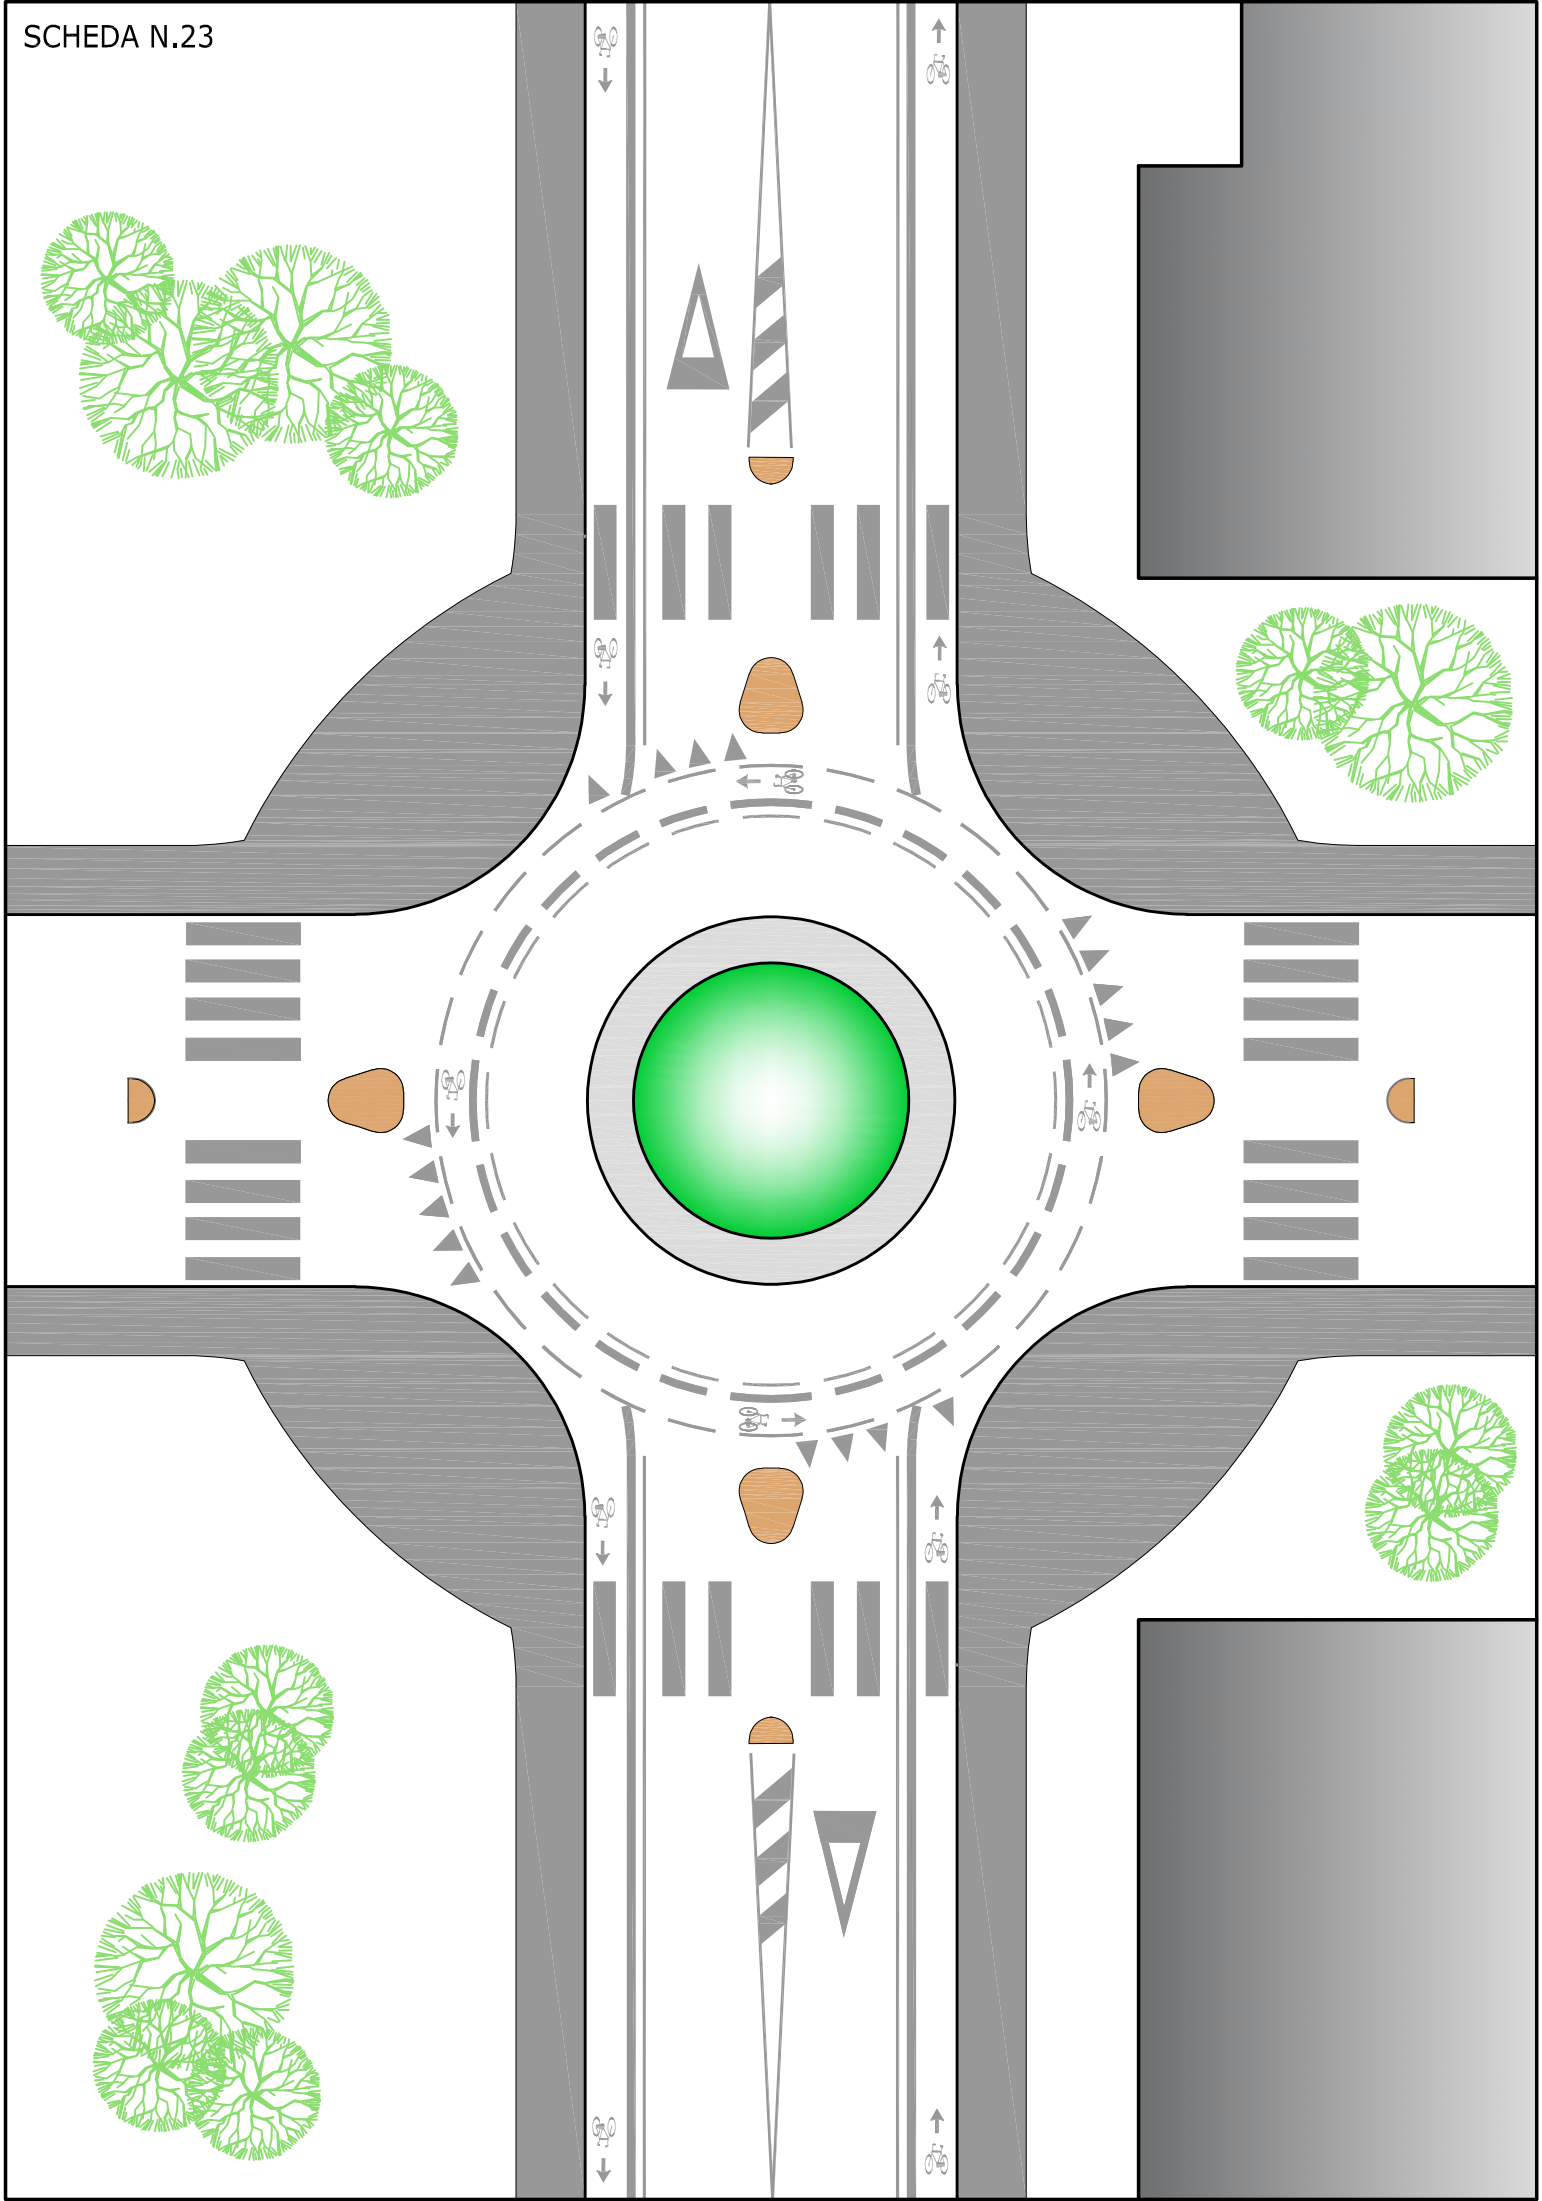

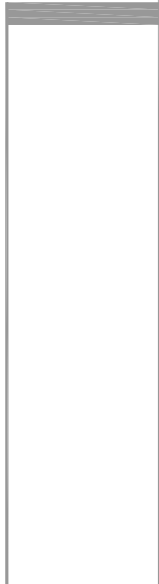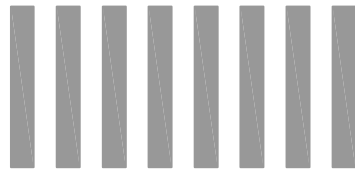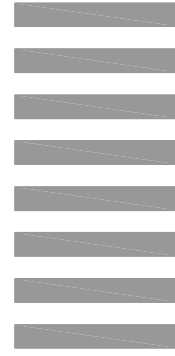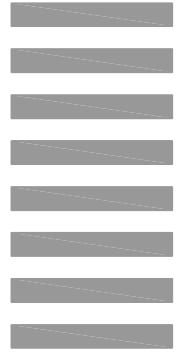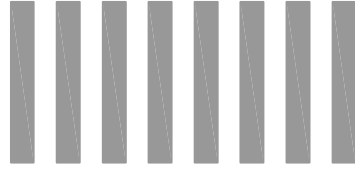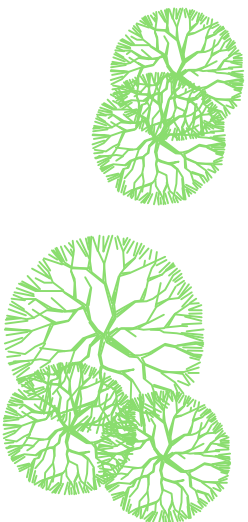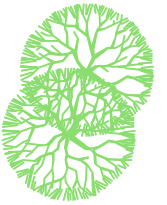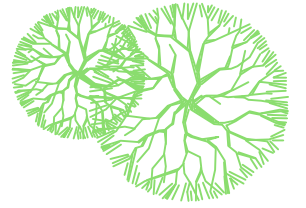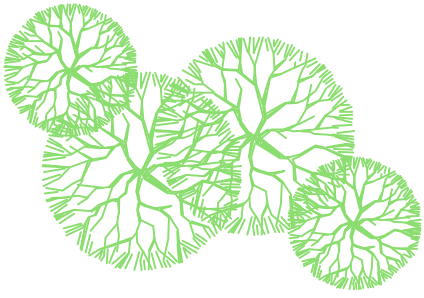


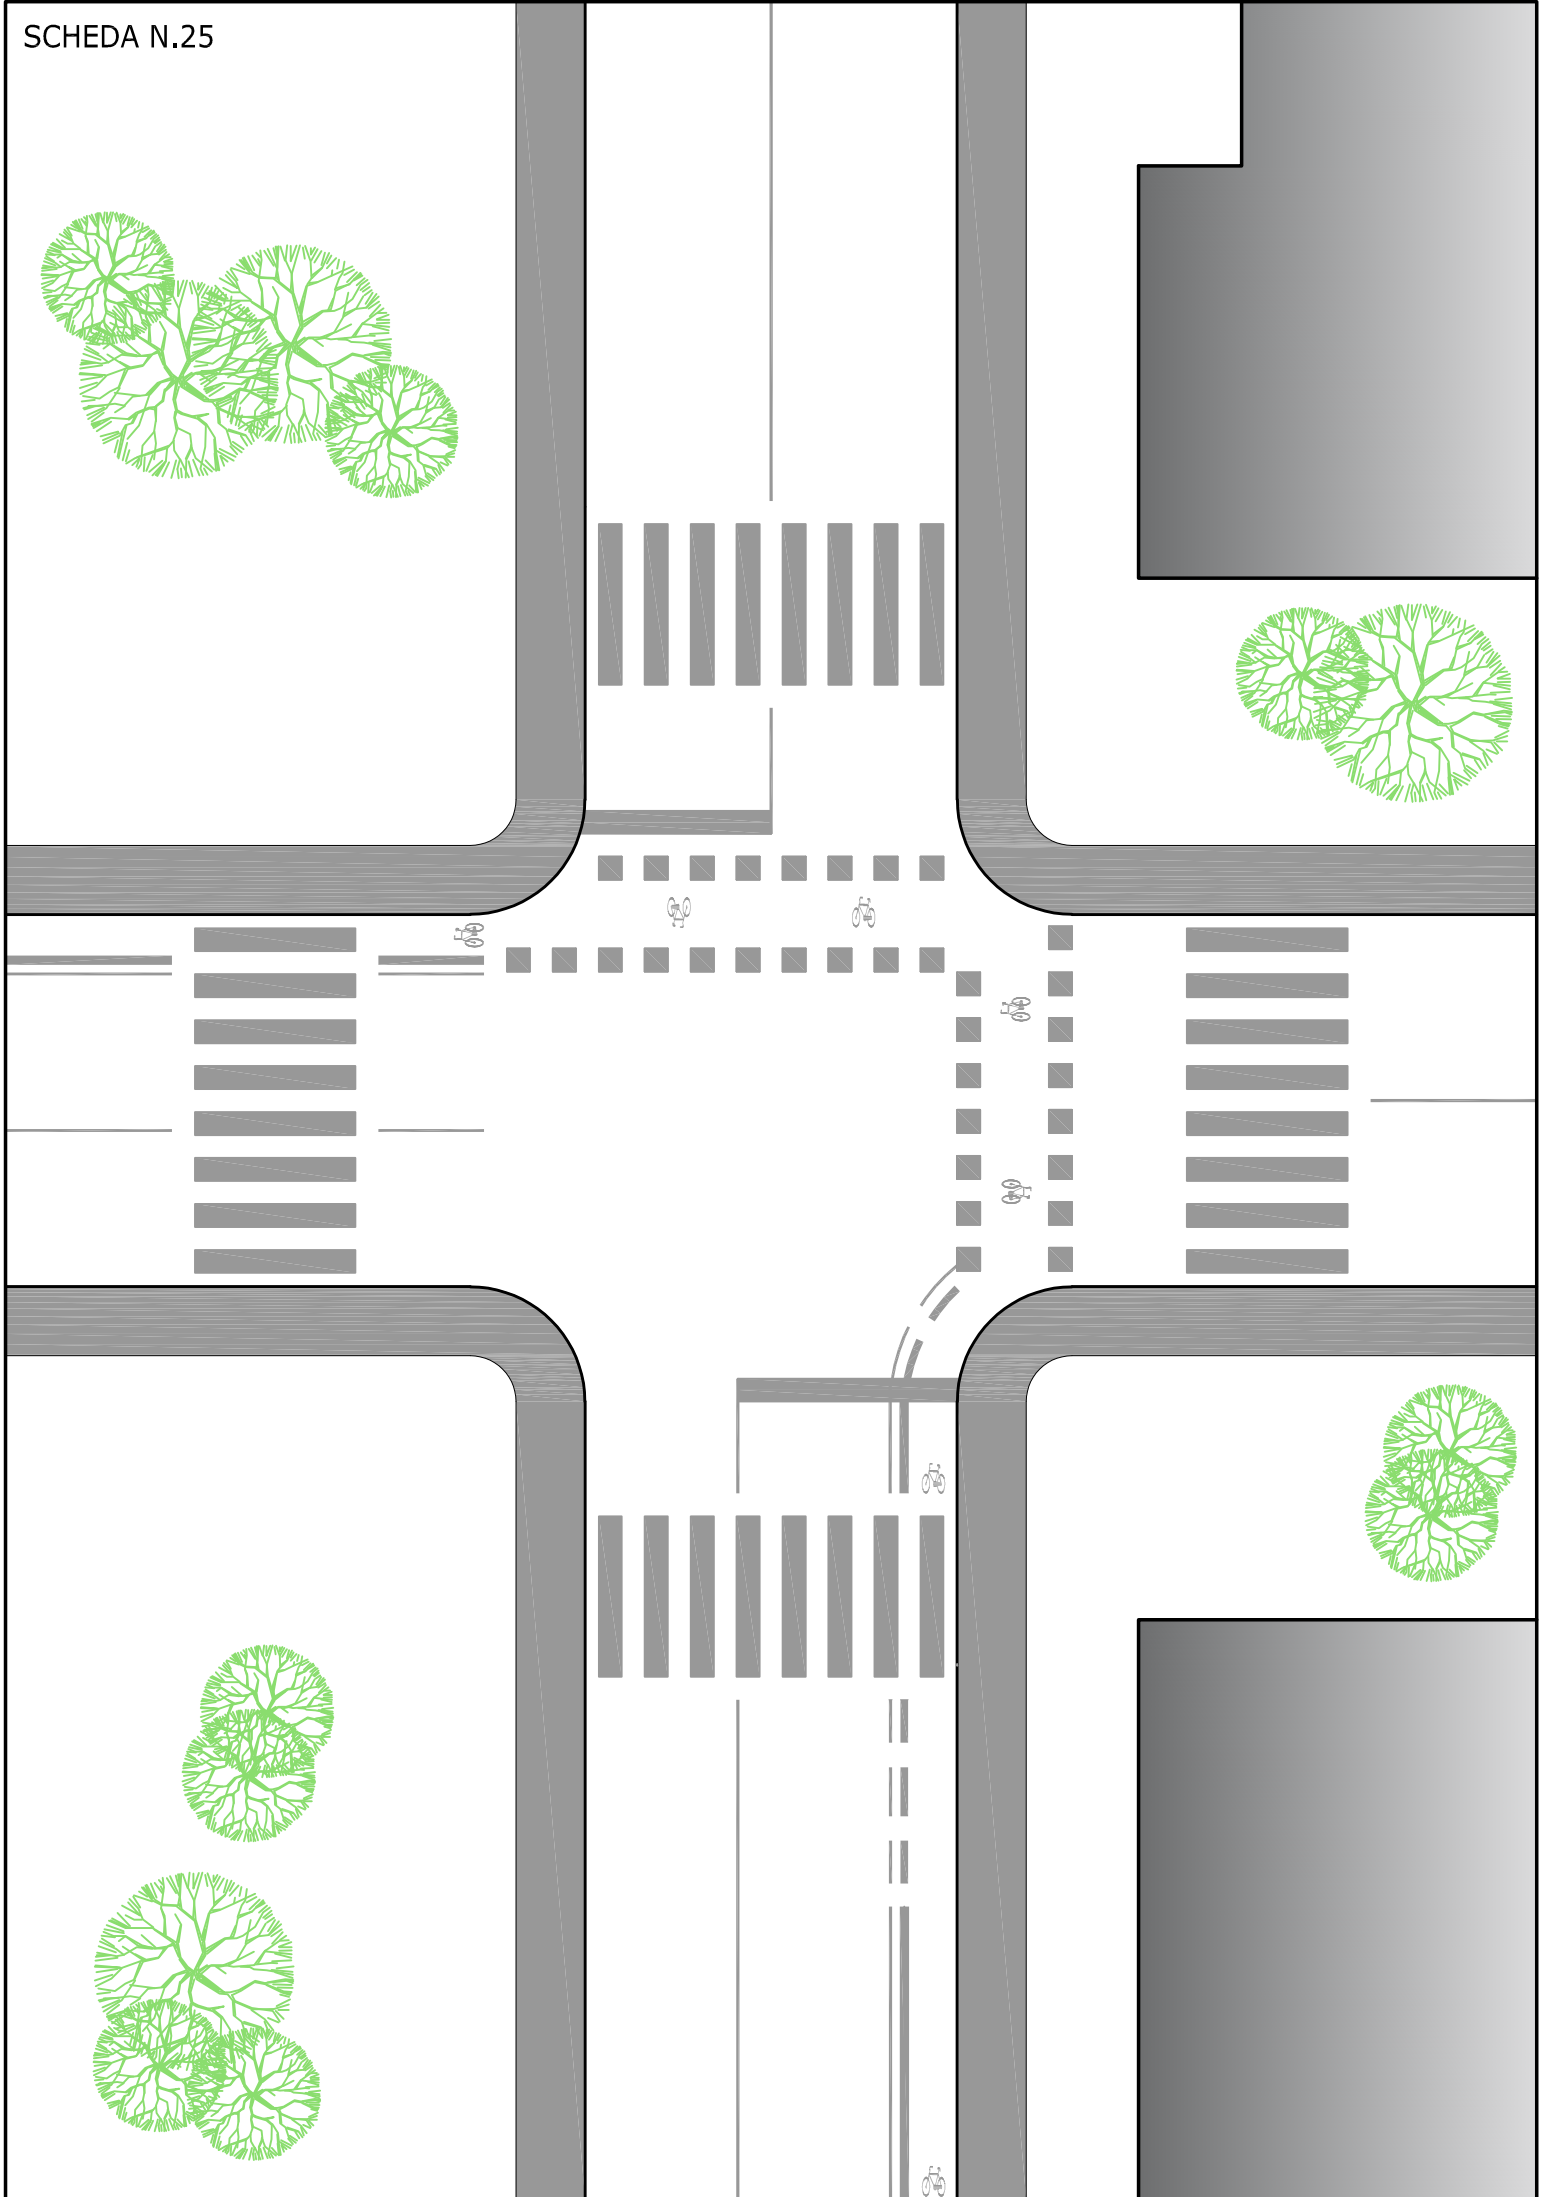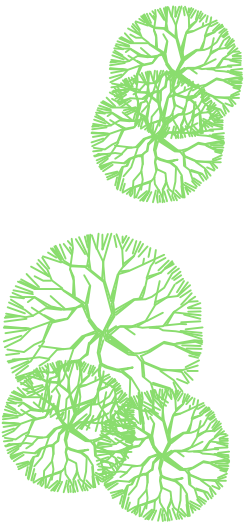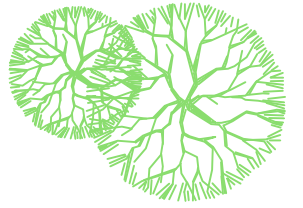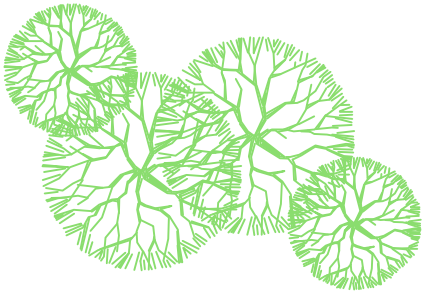

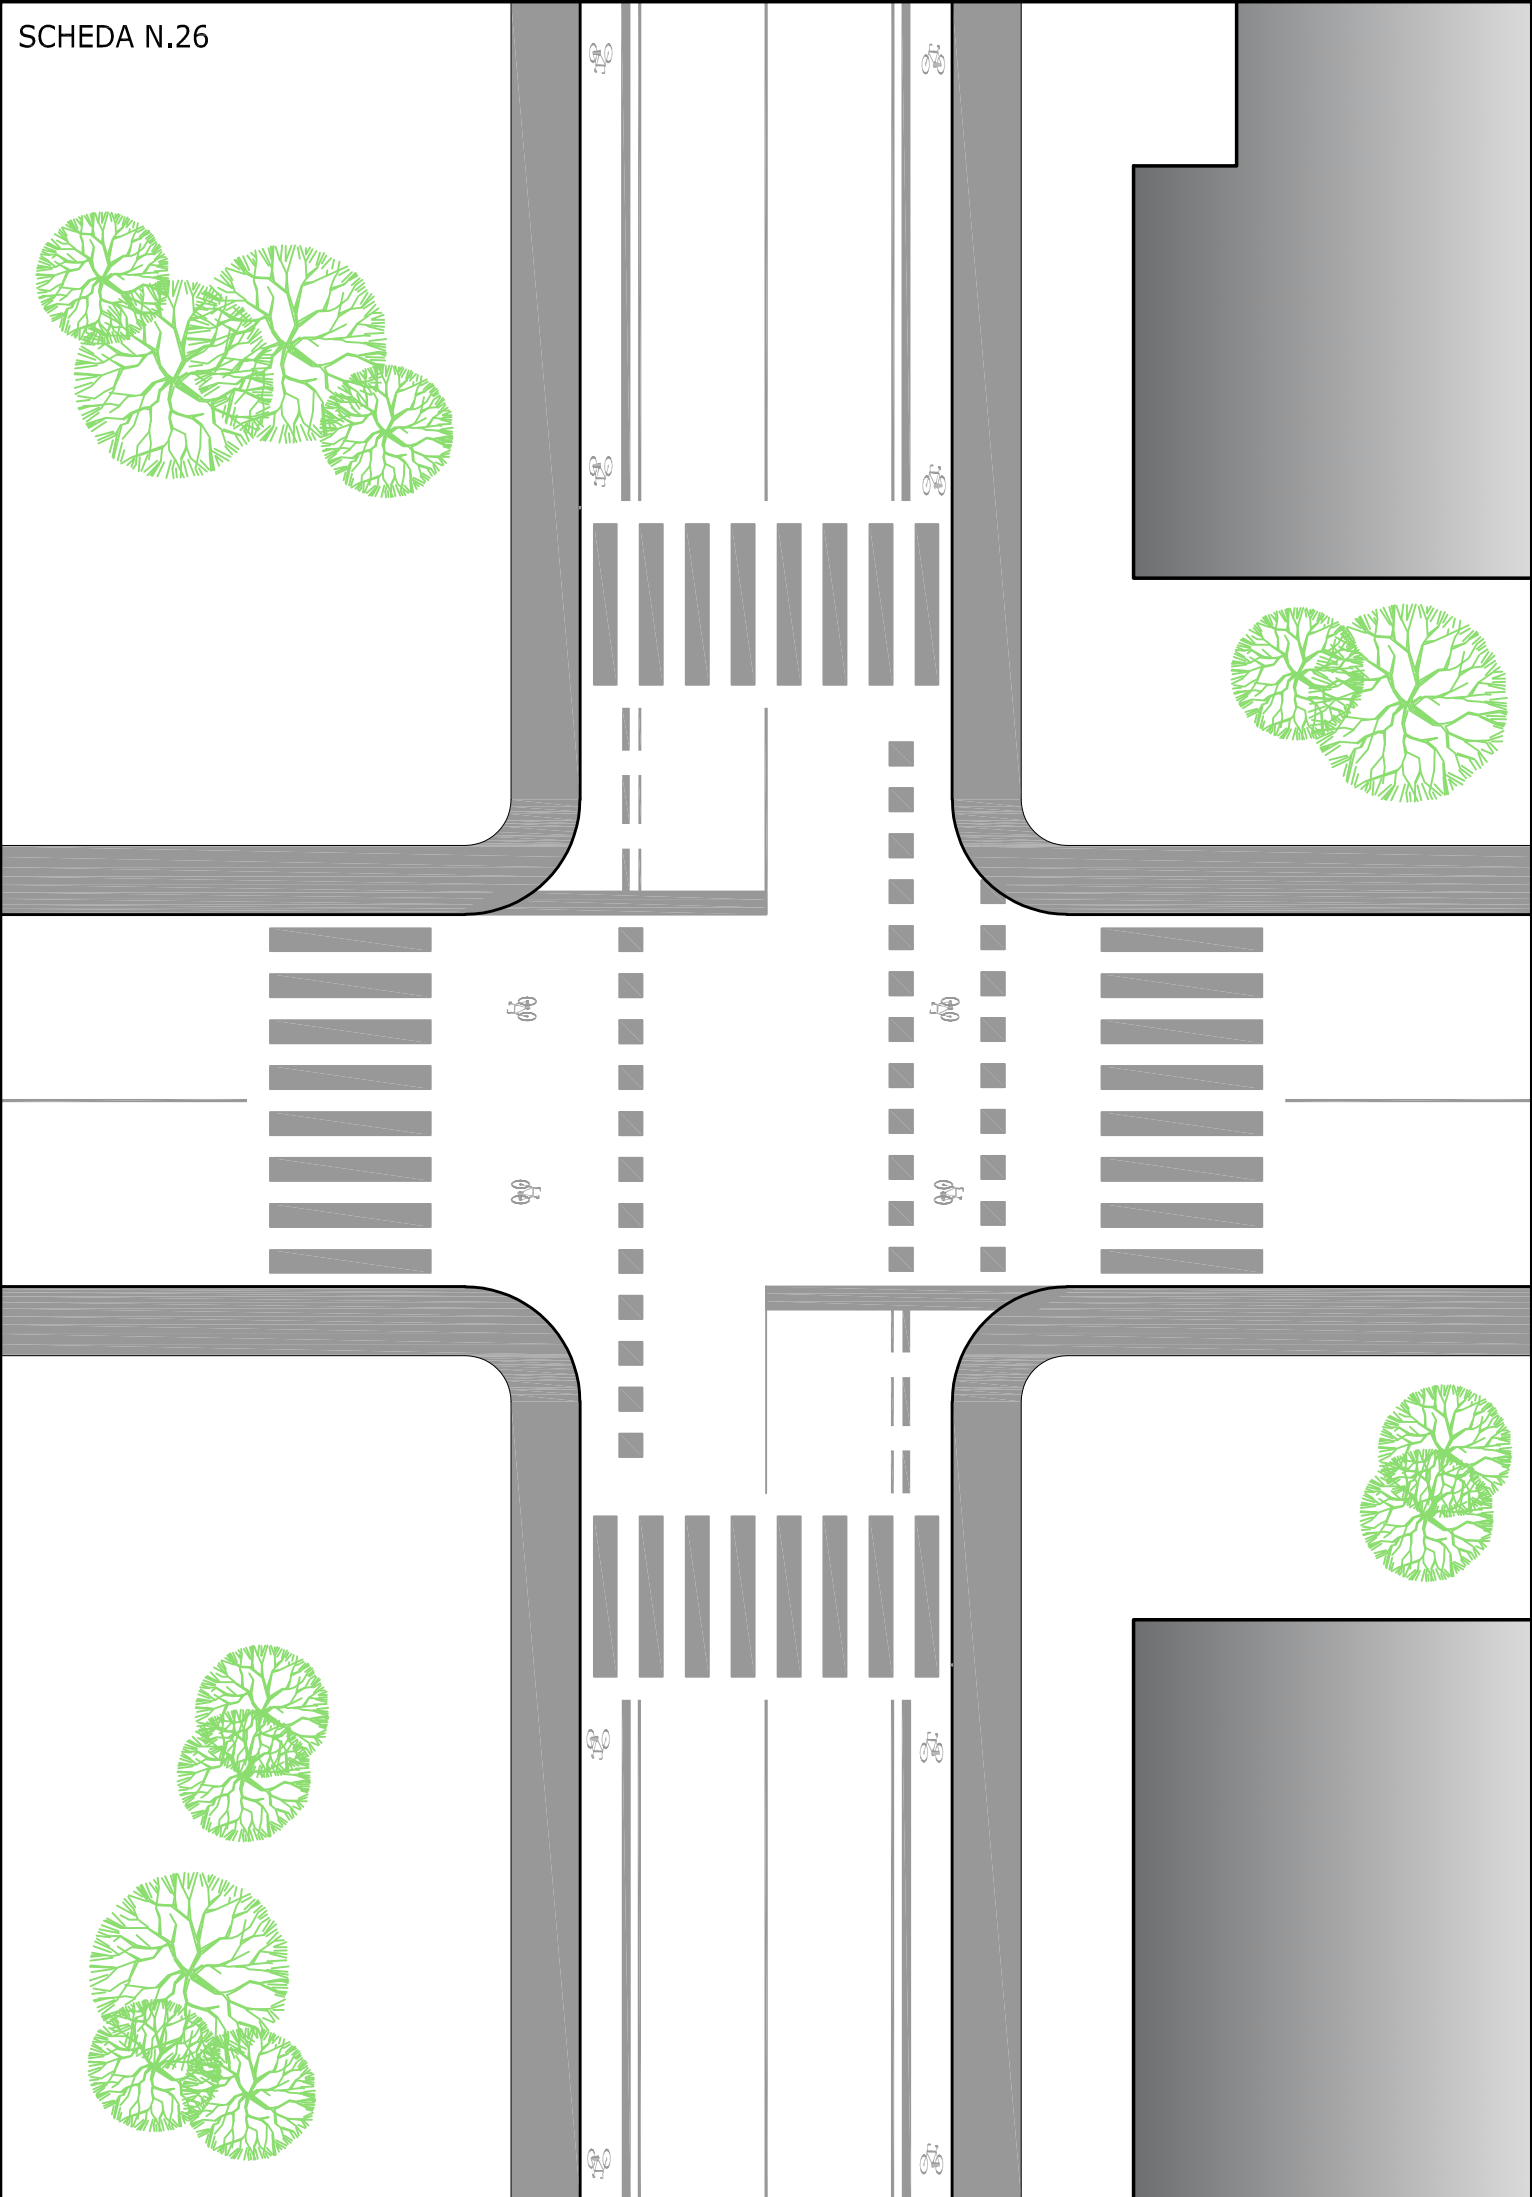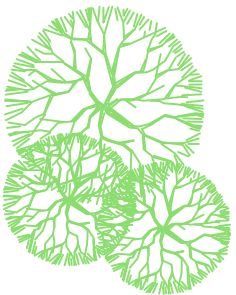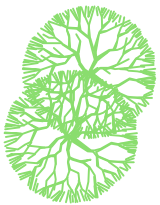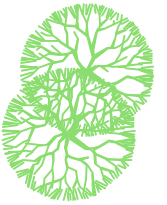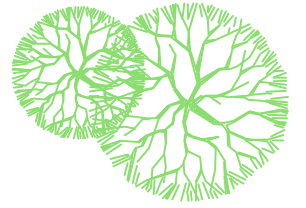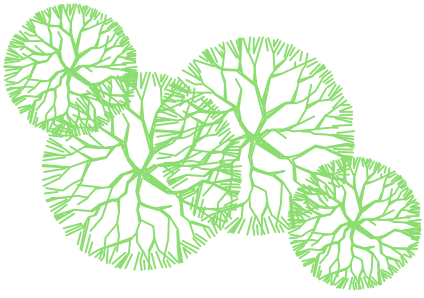


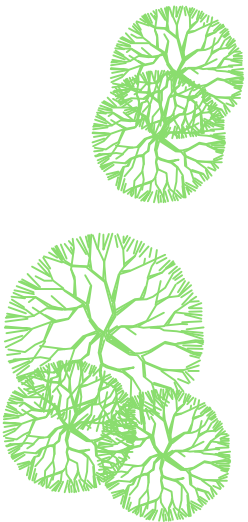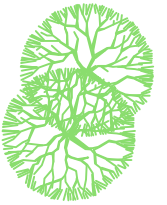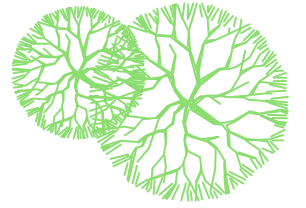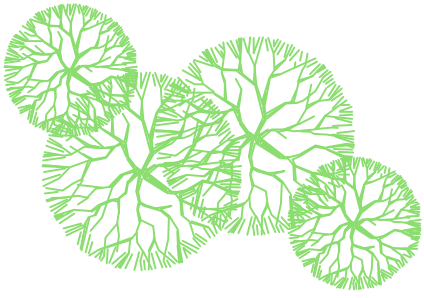


PIANTA ATTRAVERSAMENTO
CICLO-PEDONALE RIALZATO

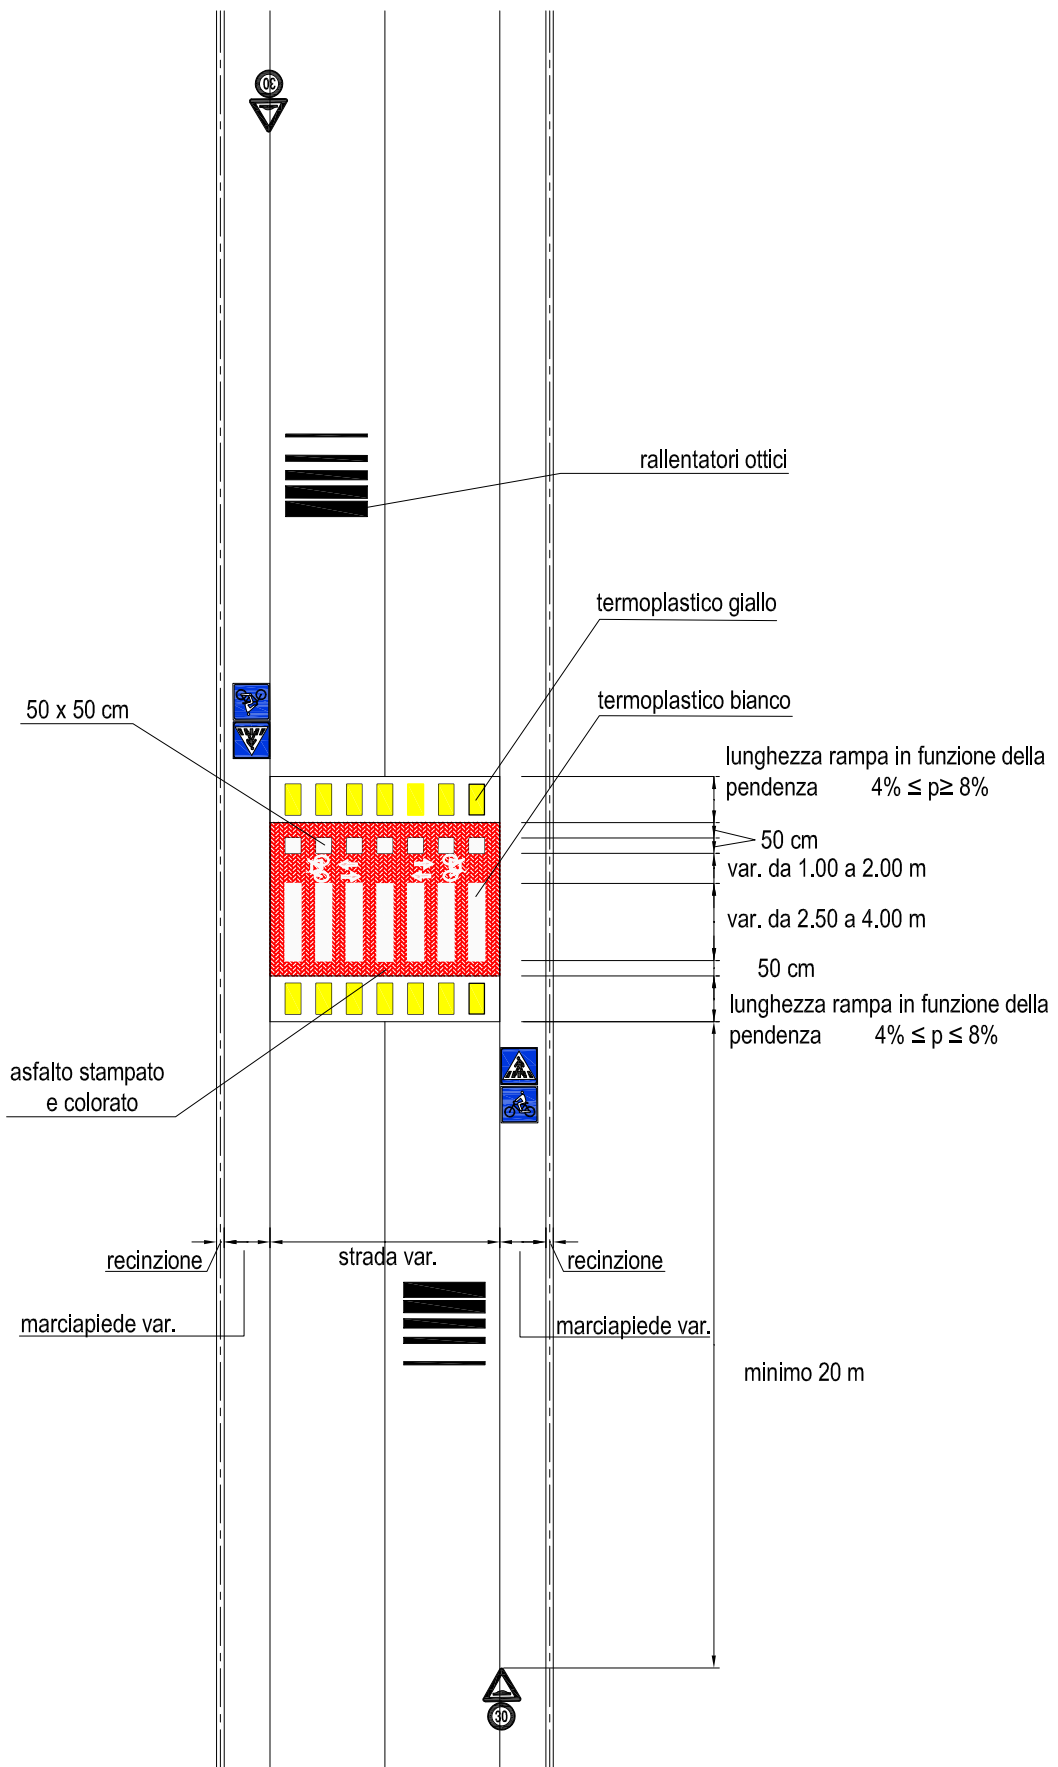

PIANTA ATTRAVERSAMENTO
PEDONALE RIALZATO SEMPLICE

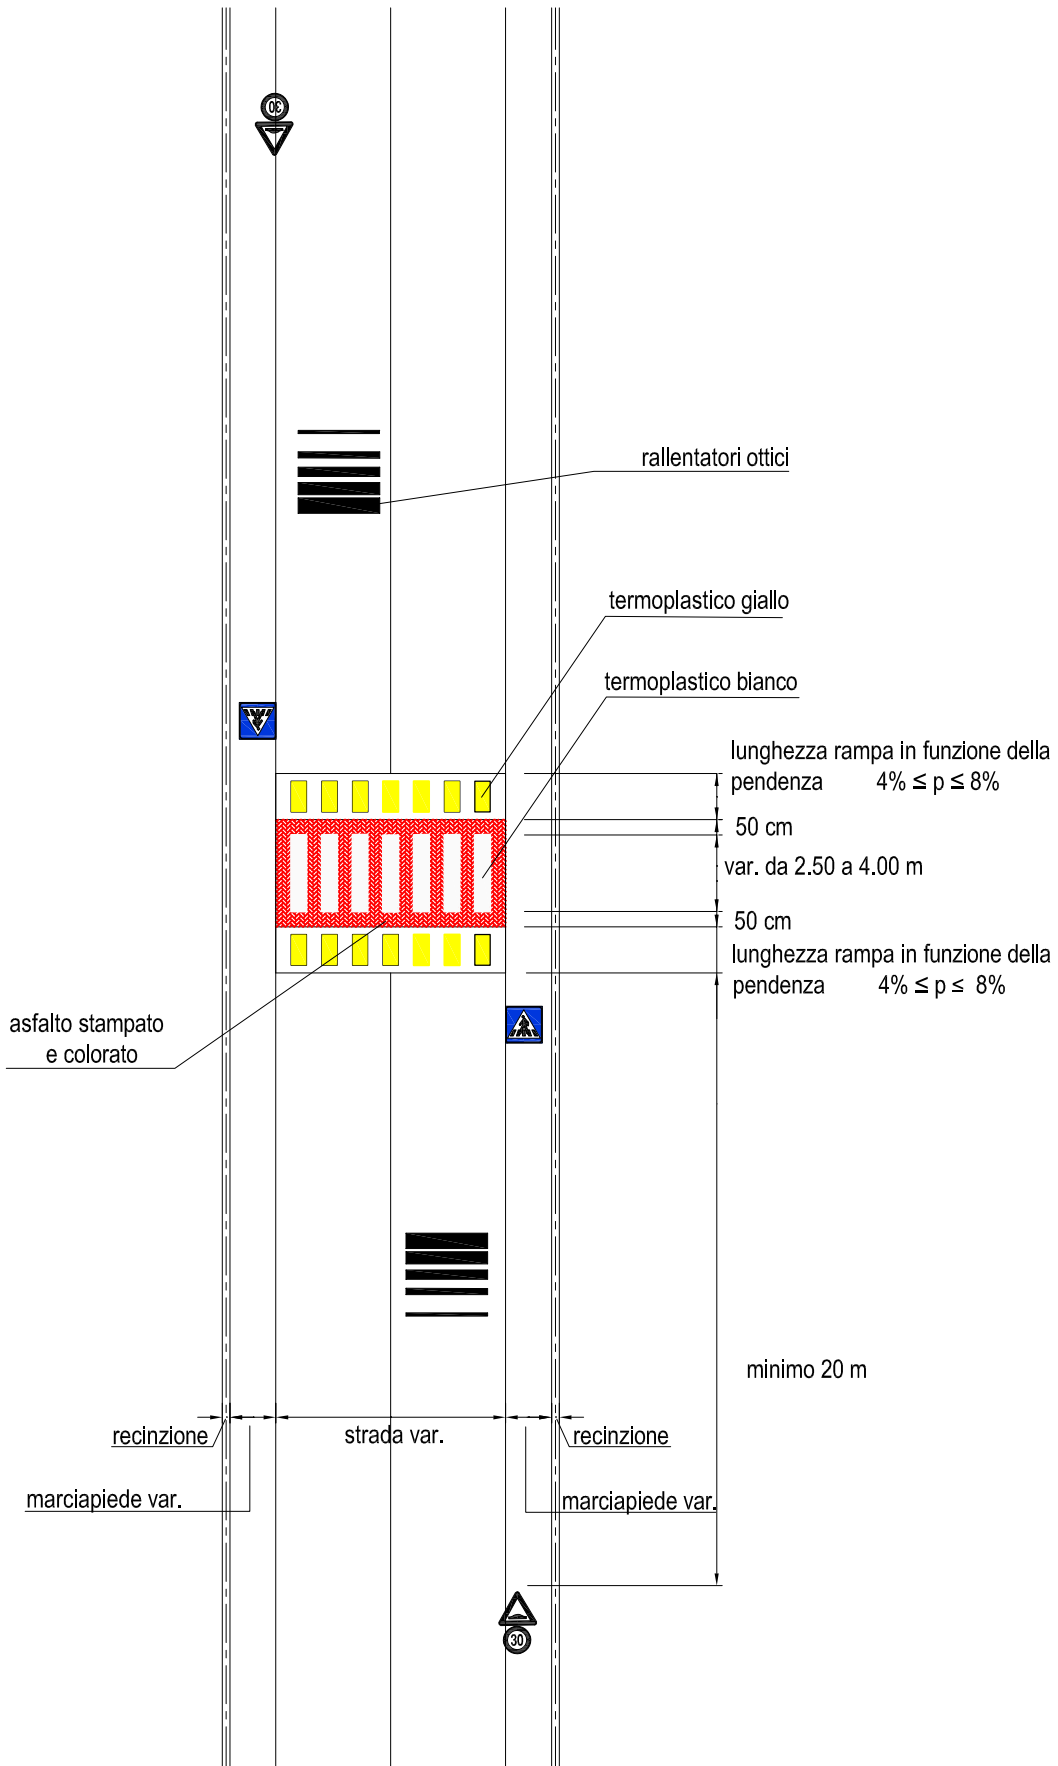

PIANTA ATTRAVERSAMENTO
CICLO-PEDONALE RIALZATO
CON AIUOLE SPARTITRAFFICO

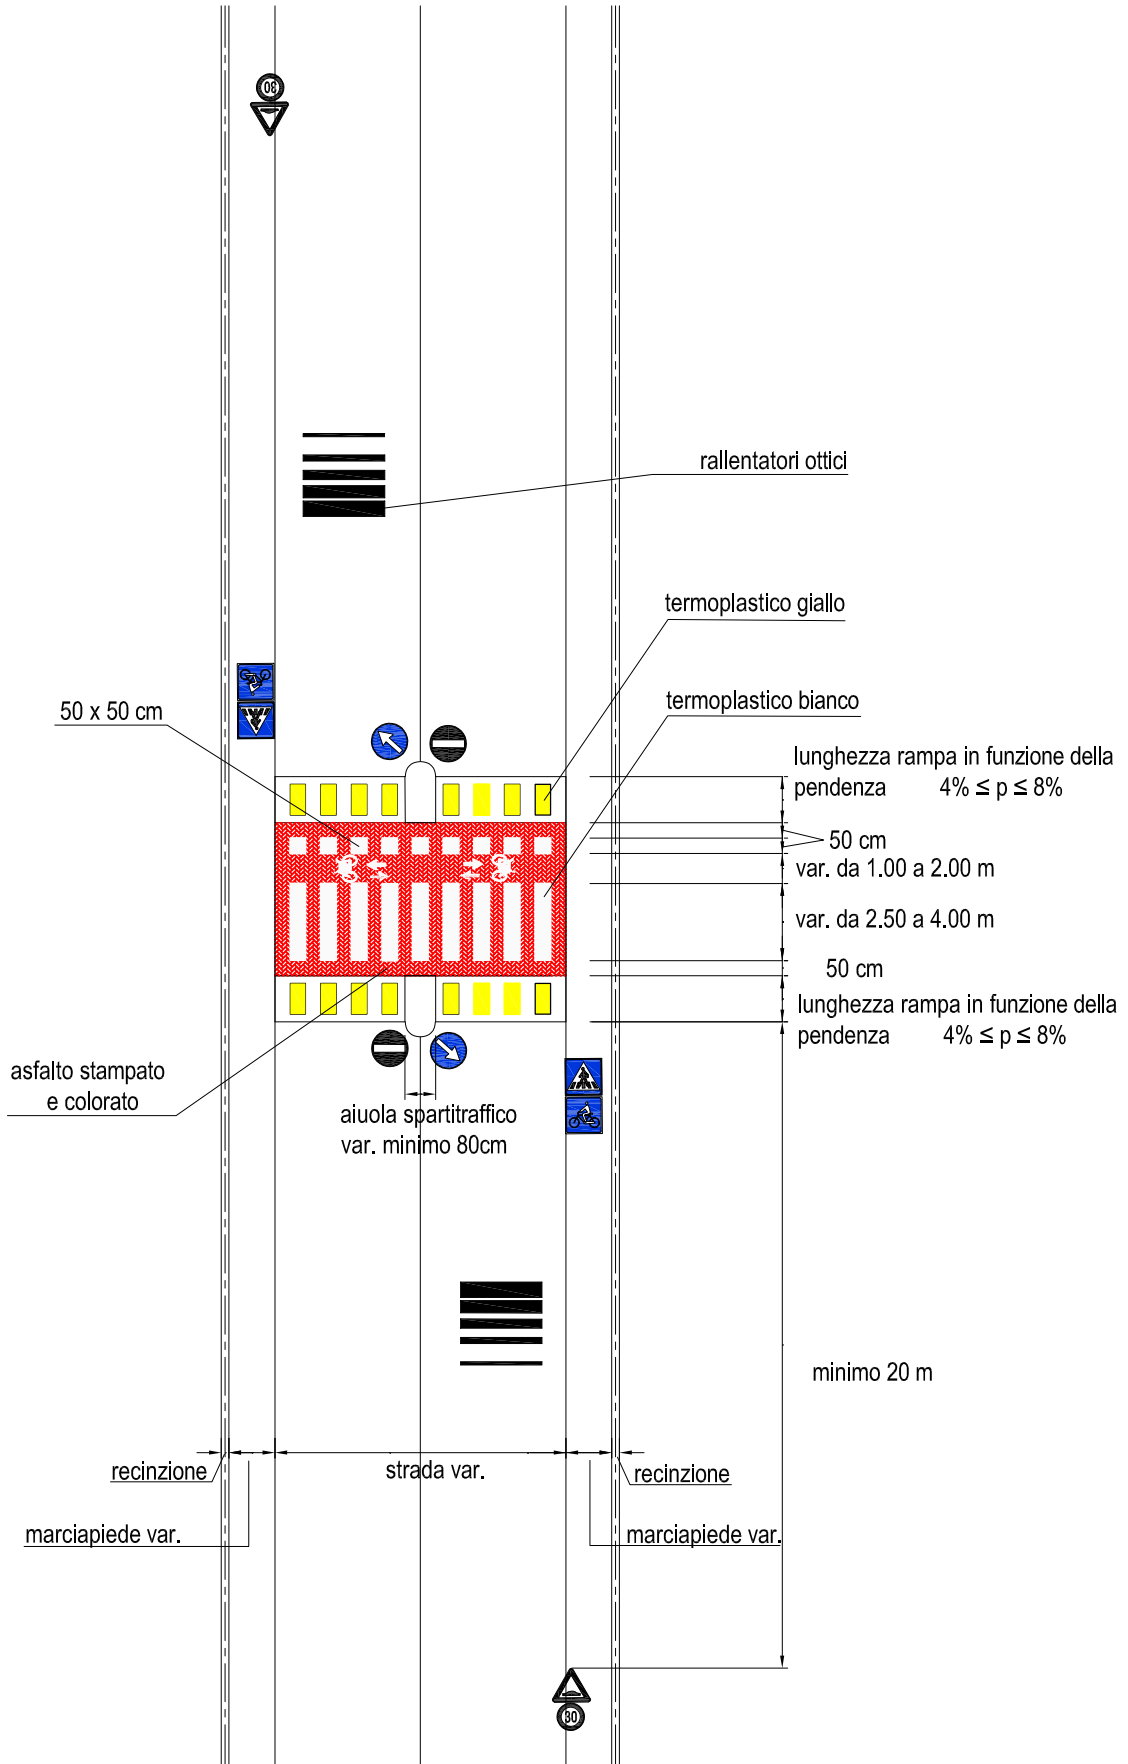

ATTRAVERSAMENTO PEDONALE
SEMPLICE RIALZATO CON
AIUOLE SPARTITRAFFICO

