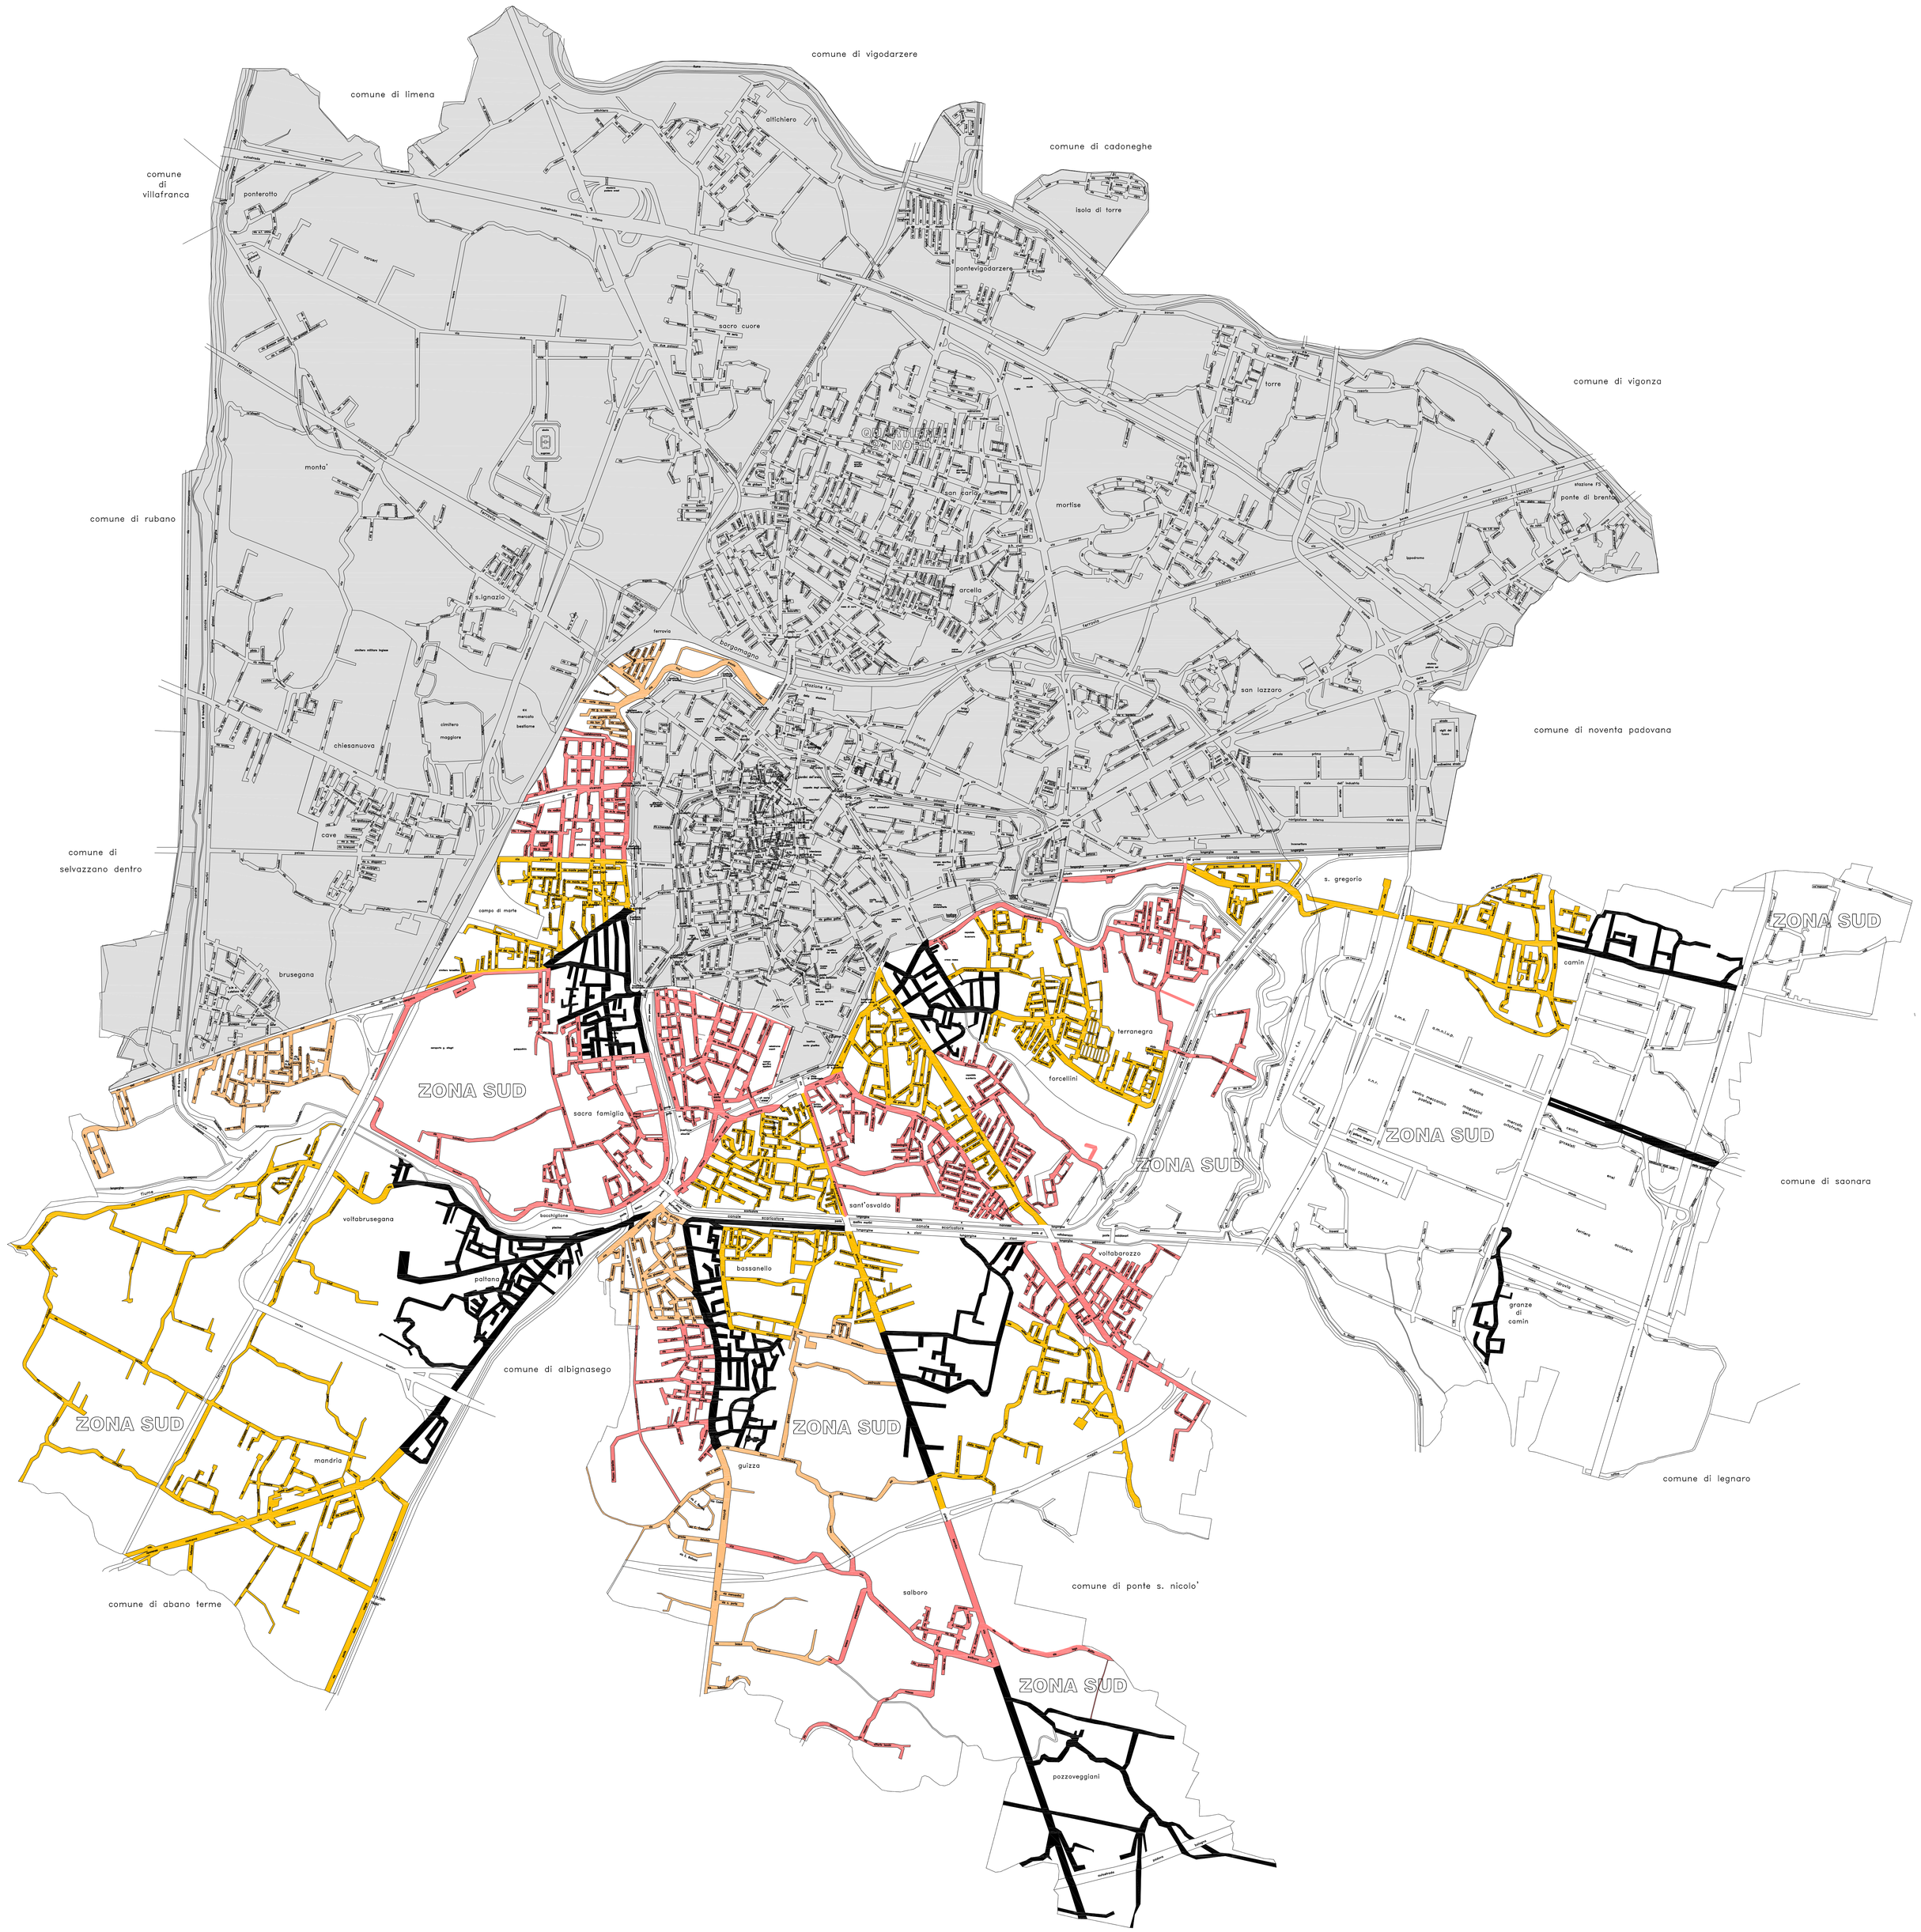

COMUNE DI PADOVA
SETTORE LAVORI PUBBLICI
Servizio Opere Infrastrutturali

DM 311/24 – MIT
Programma di interventi per la sostituzione e il potenziamento della segnaletica verticale prioritaria
L006440602872025001 00 - H97H25000190001 - LLPP OPI 2025/017-002
Potenziamento della segnaletica per la sicurezza stradale – Zona Sud

| | | |
|---|---|---|
| N° Progetto<br>017-002<br>nome file<br>aprile 2025 | LLPP<br>OPI2025/017-002 | Elaborato **01**<br>PLANIMETRIA GENERALE VERTICALE SUD |

| Progettisti | | Capo Servizio | Capo Settore |
|---|---|---|---|
| arch. Alberto Marescotti<br>arch. Elisa Gollin<br>dott. Enrico Rampazzo<br>geom. Daniele Pettenello<br>geom. Davide Piubello<br>geom. Giovanni Zanellato<br>geom. Massimiliano Maulu | ROBERTO PICCOLO<br>Ordine degli Ingegneri della Provincia di Padova<br>Ing. Roberto Piccolo<br>Firmato digitalmente<br>Data: 2025.04.29<br>CN=IT-OID.0.9.2342.19200300.100.1.1=TINIT-PCLRRT74E29G224Y<br>O=Ordine degli Ingegneri della Provincia di Padova<br>C=IT | ing. Andrea Leonardi | dott. Danilo Guarti |