




Comune di Padova
SETTORE LAVORI PUBBLICI

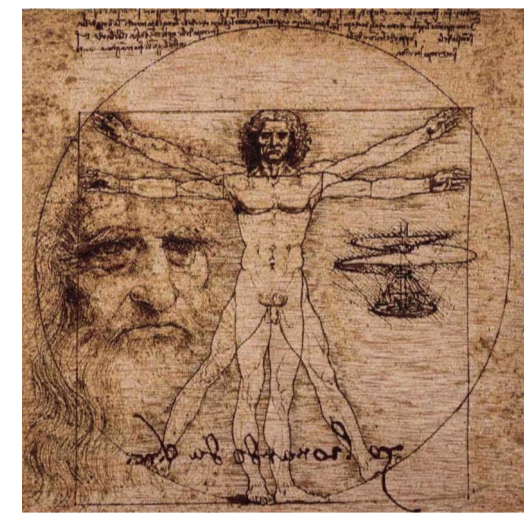


LLPP EDP 2023/087 PR-FESR 2021-27
Ristrutturazione Casa Leonardo da Vinci

febbraio 2025


Tavola n.	3	PROGETTO ESECUTIVO Rilievo dello stato di fatto: Prospetti
Scala		

Responsabile Unico del Progetto:	Architetto LUCA MOSOLE
Progettista:	architetto annabianca compostella STUDIO ARCHITETTI VENETI
Collaboratore progettazione impiantistica:	FARINA ENGINEERING S.r.l. Servizi di Ingegneria


A termine di legge, questo elaborato è nostra proprietà intellettuale e pertanto non può essere riprodotto né esibito a terzi senza nostra autorizzazione scritta - L. 22.04.1941 n° 633, C.C. art. 2575 e segg. -

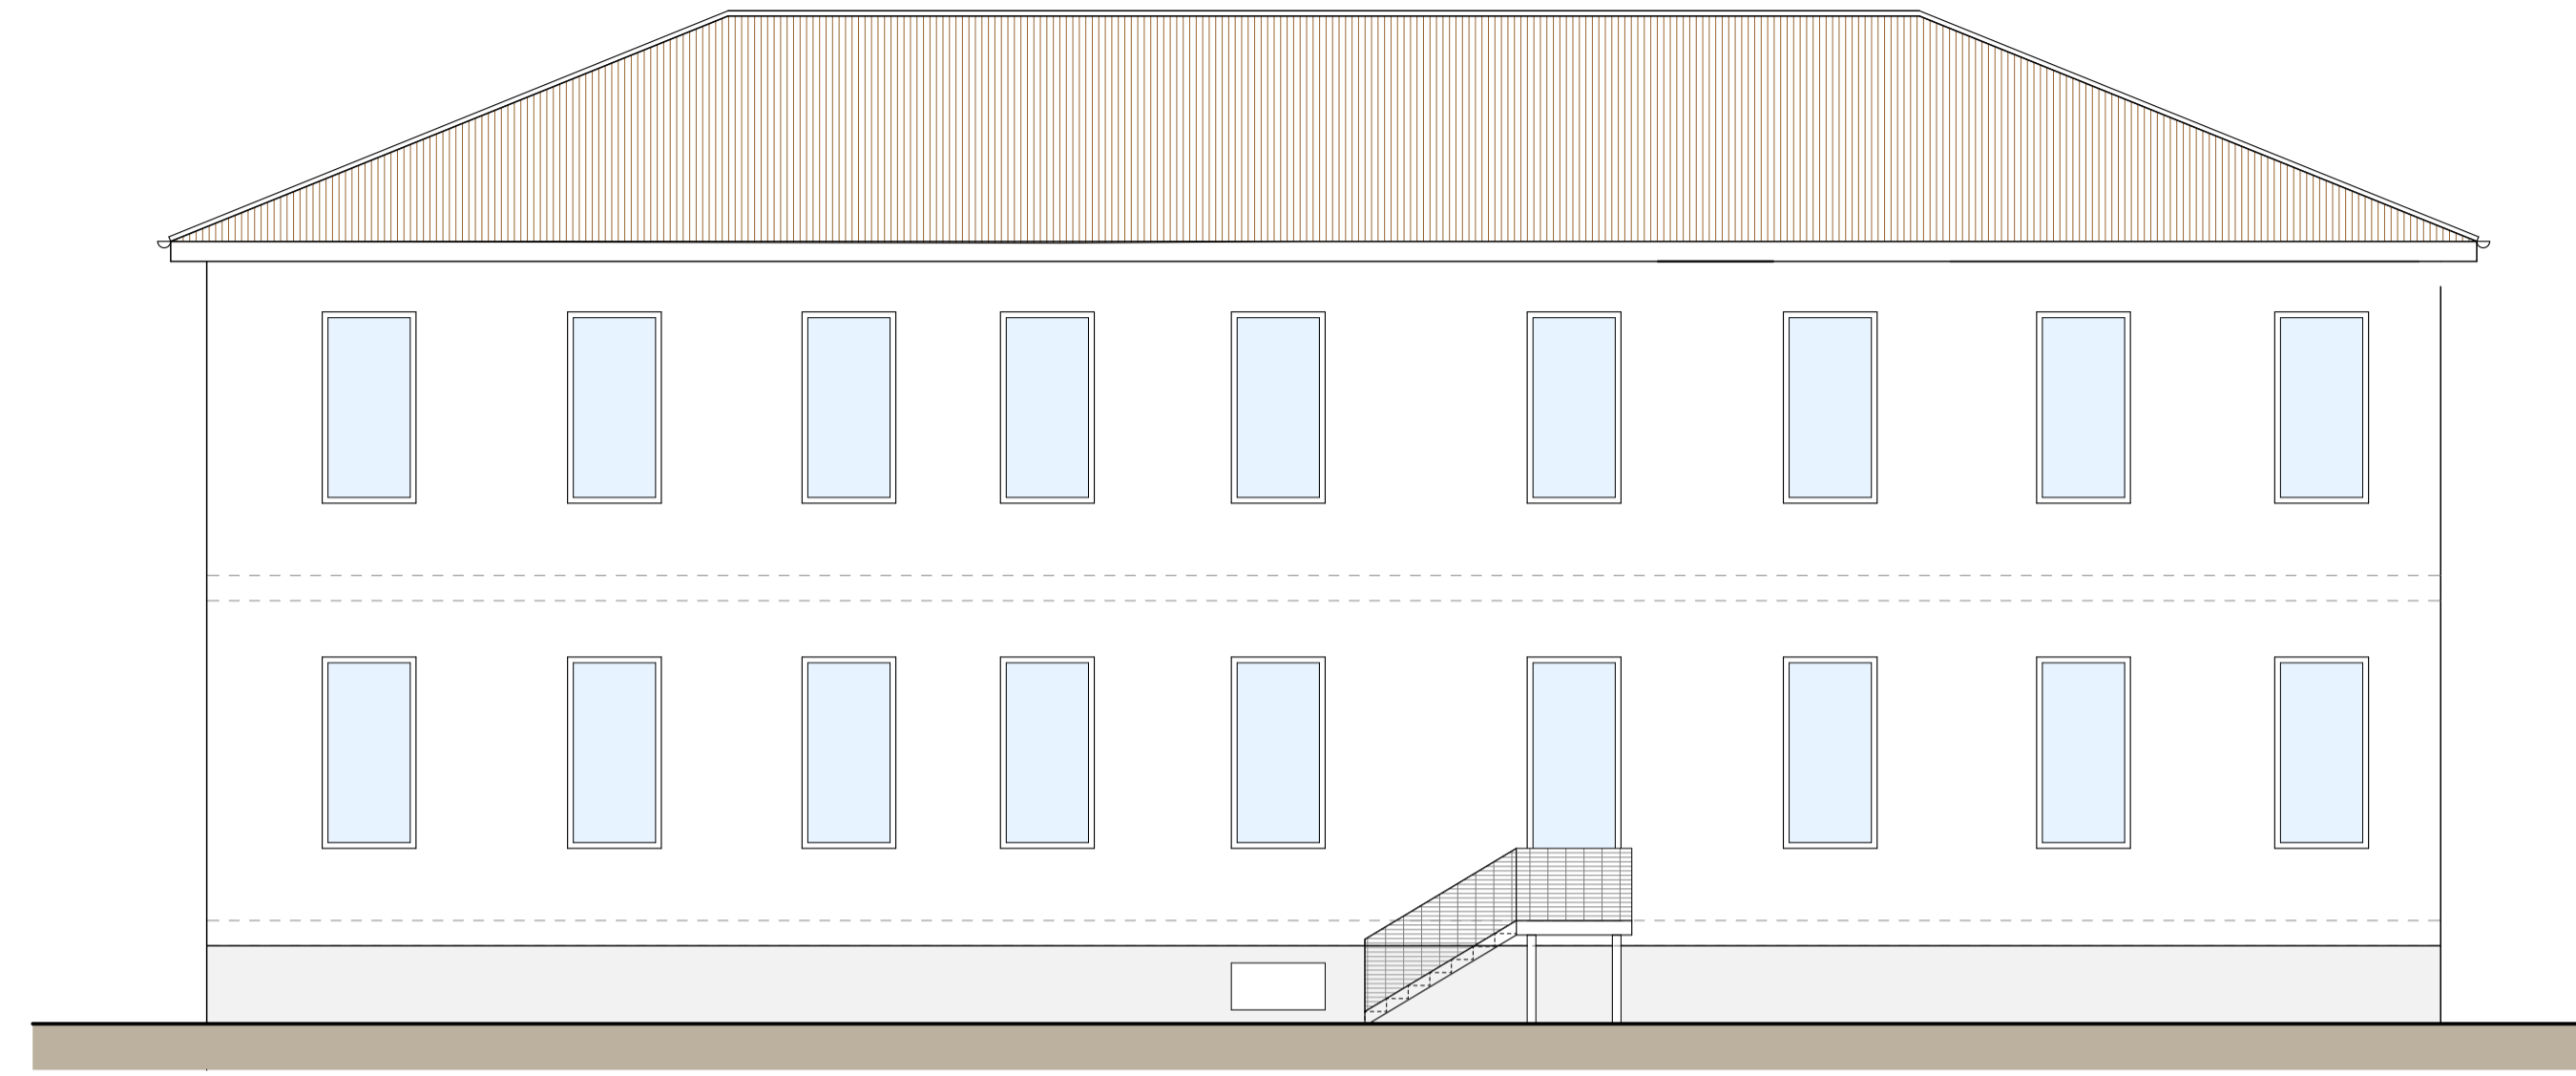


PROSPETTO OVEST

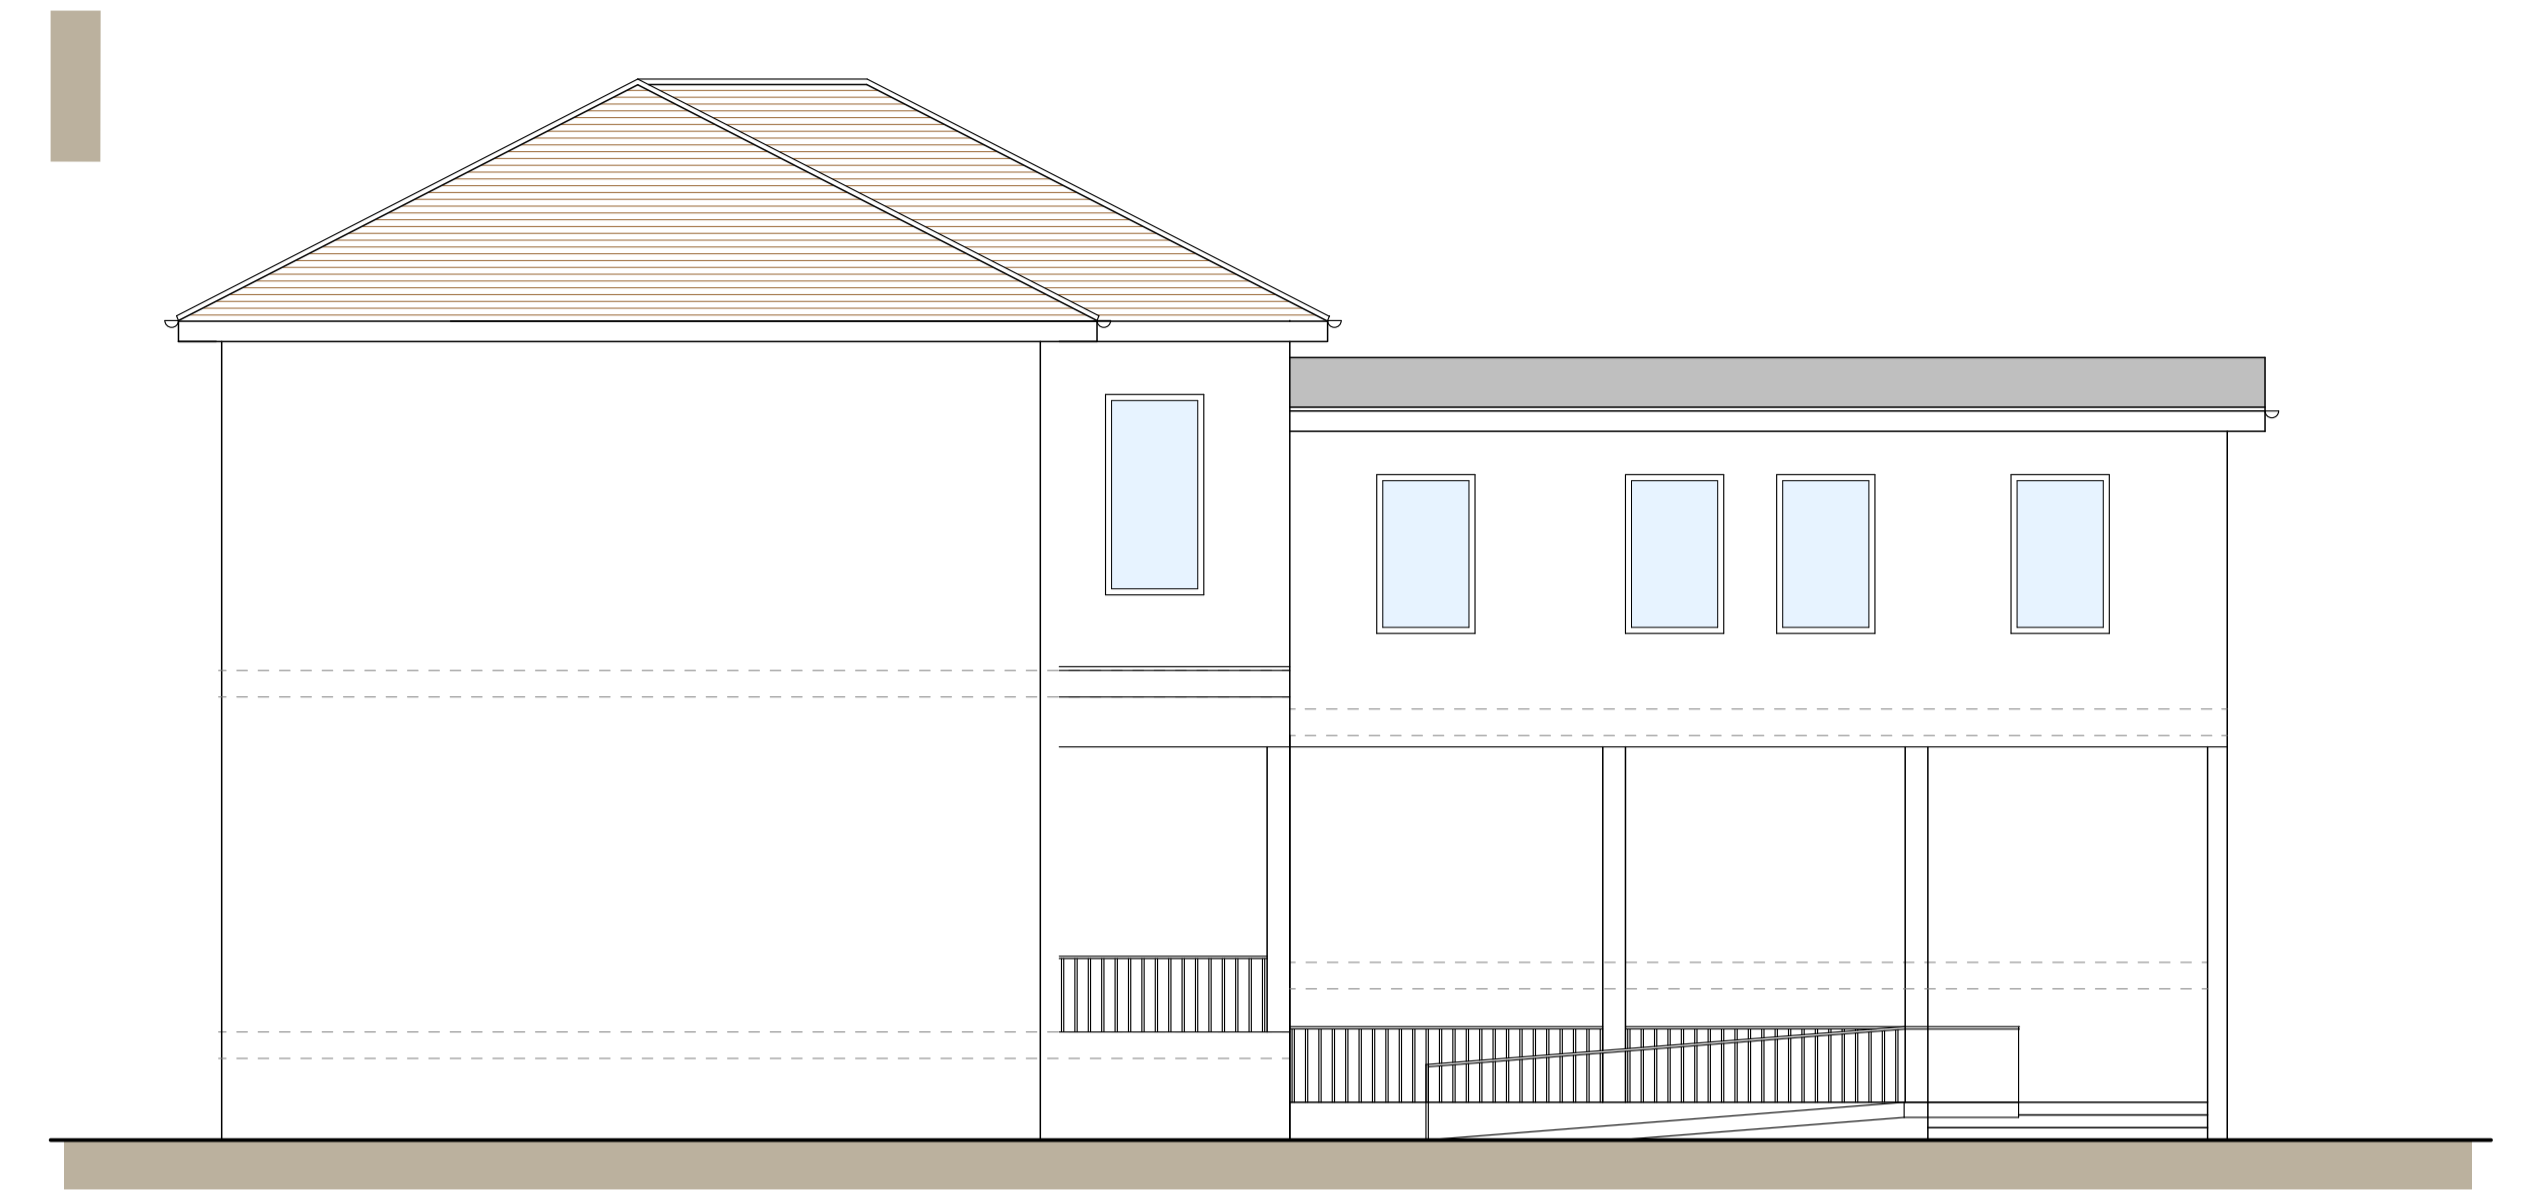

PROSPETTO SUD

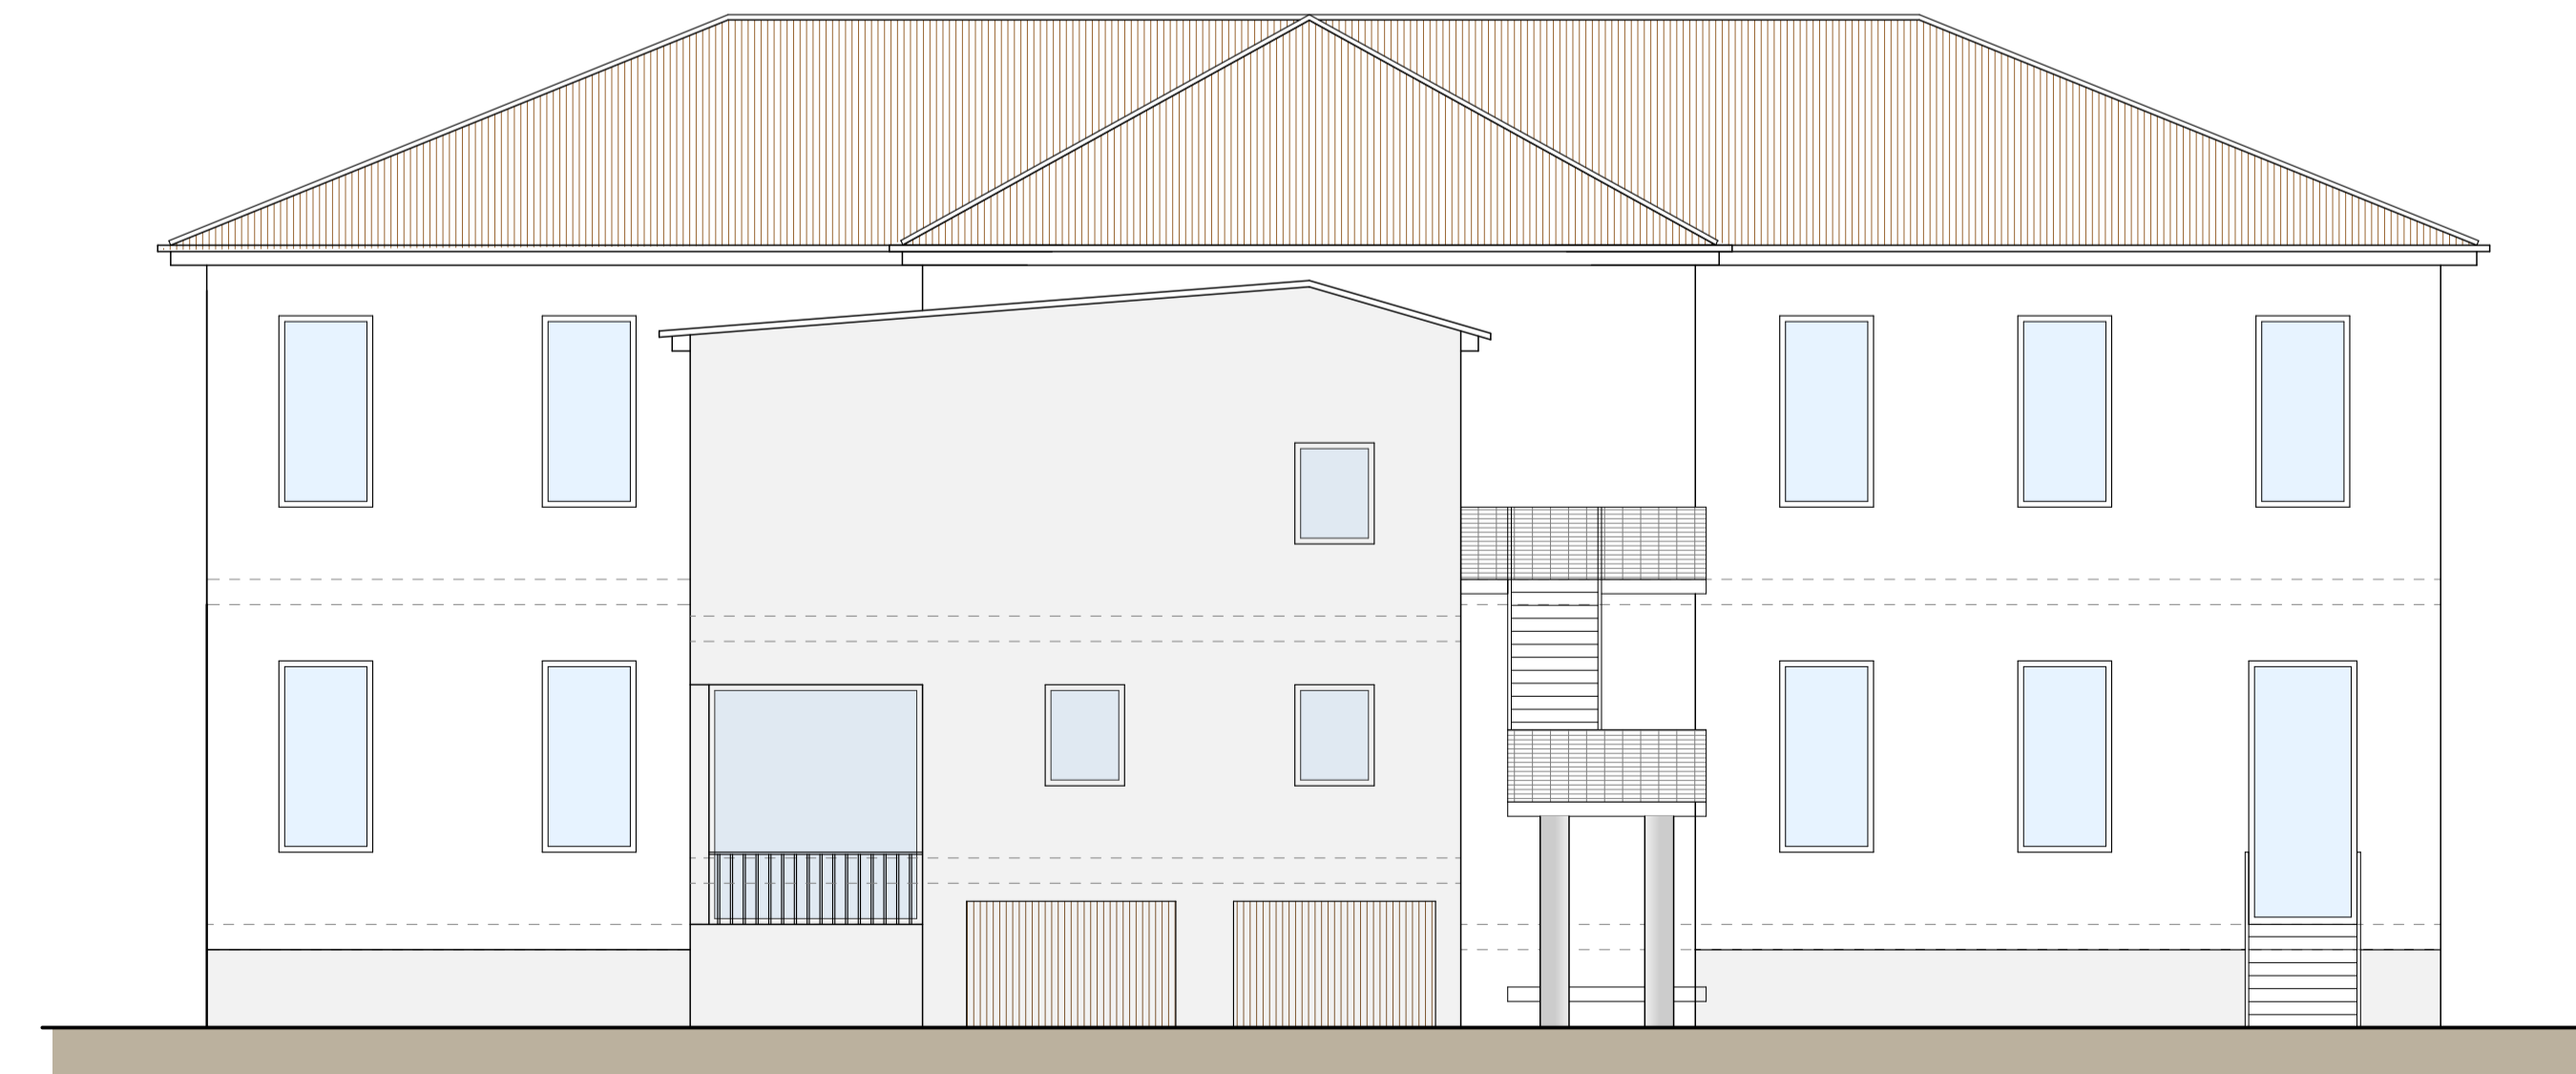

PROSPETTO EST

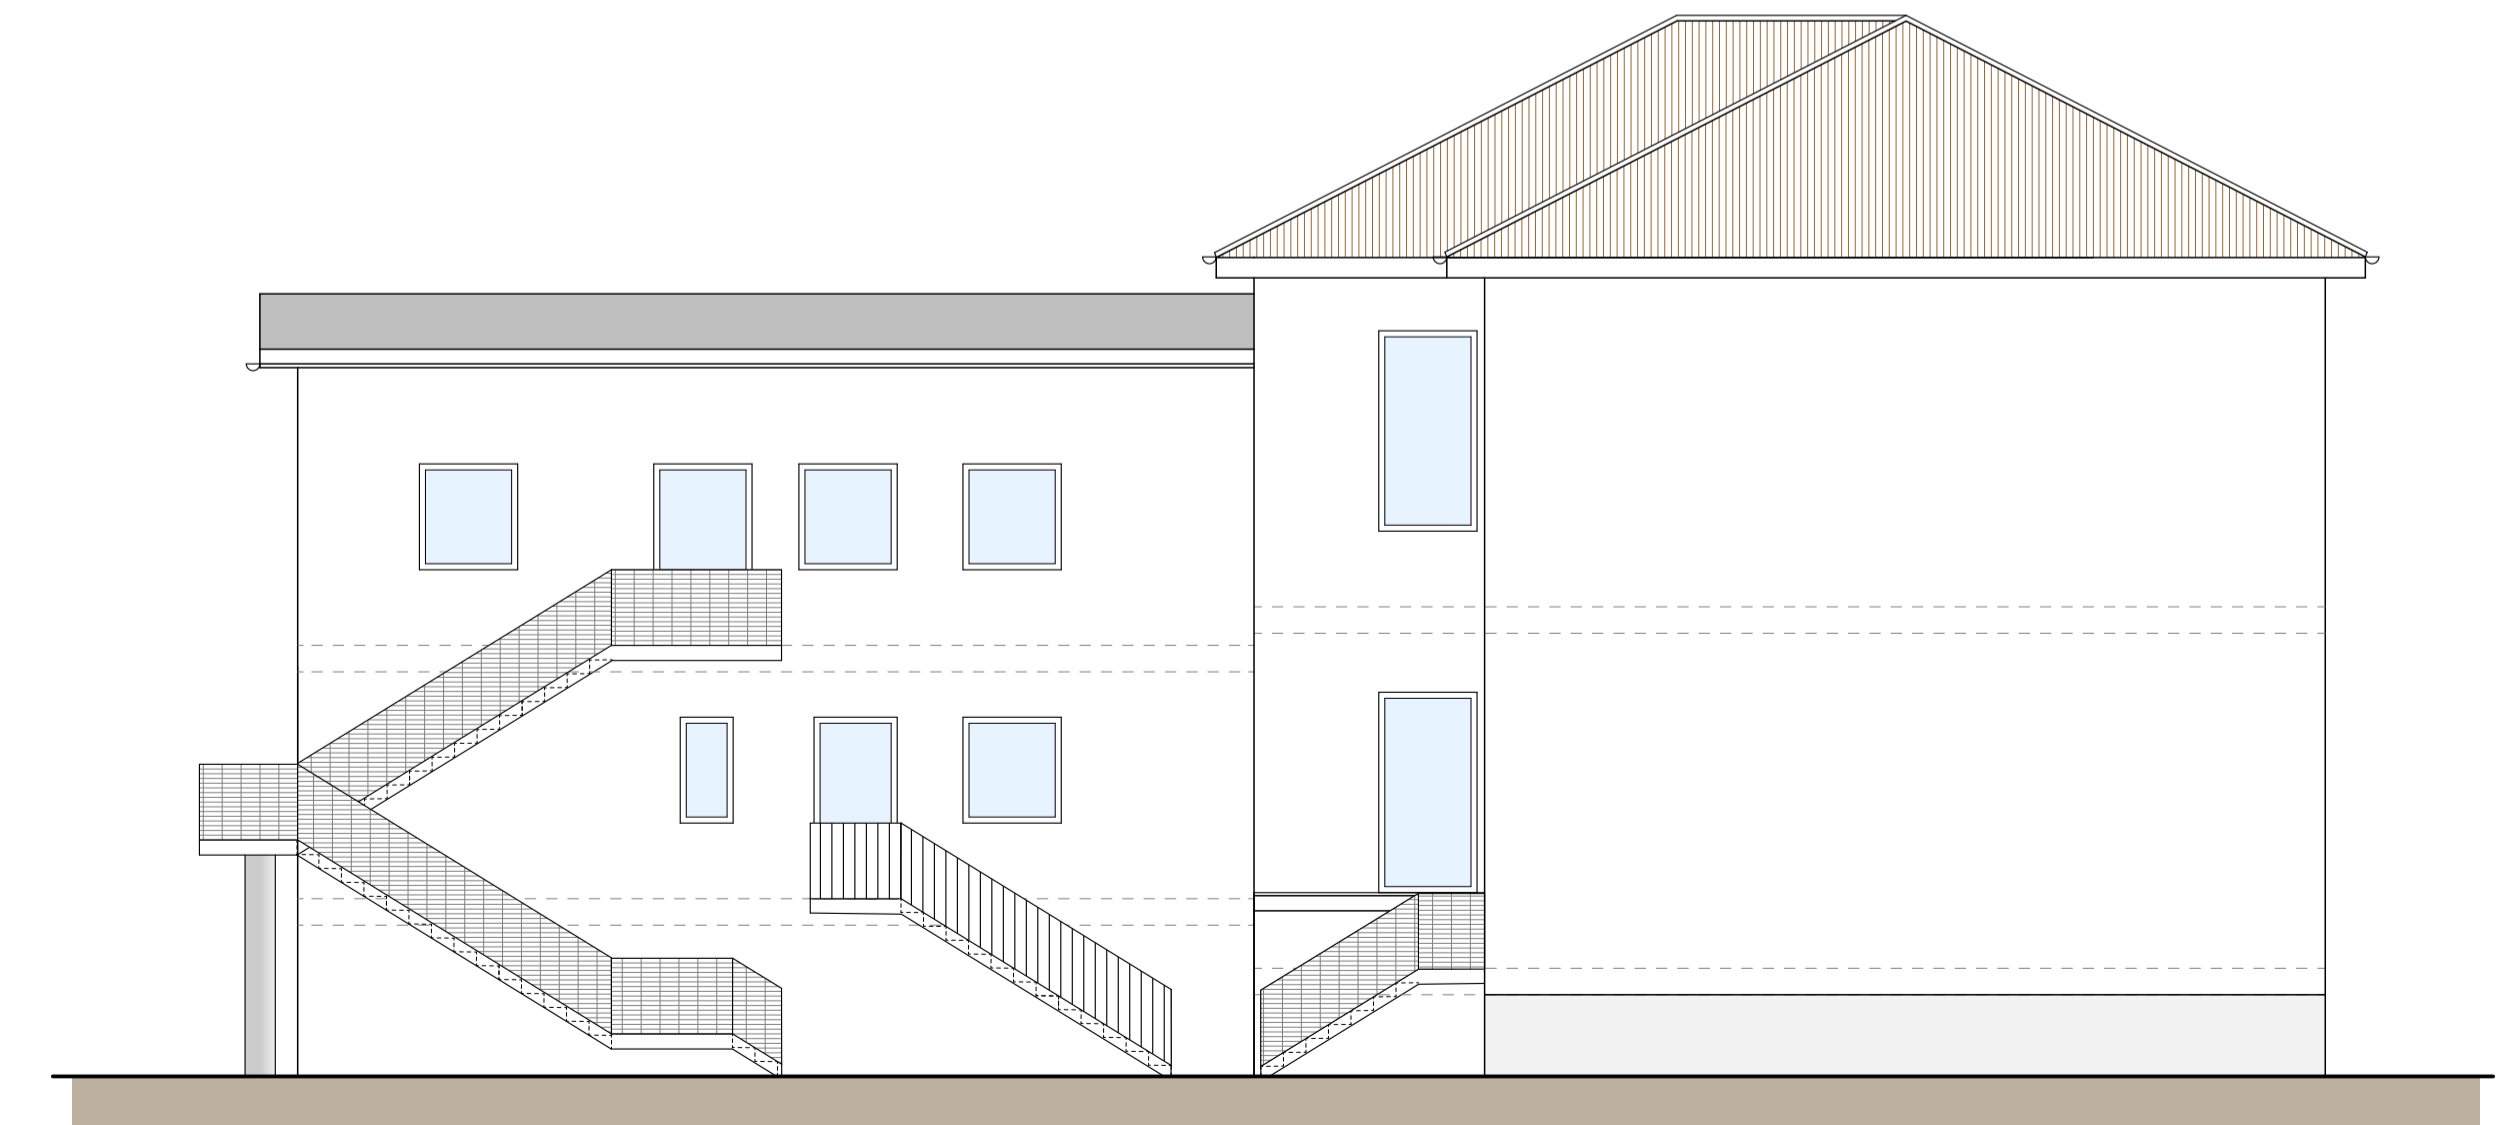

PROSPETTO NORD