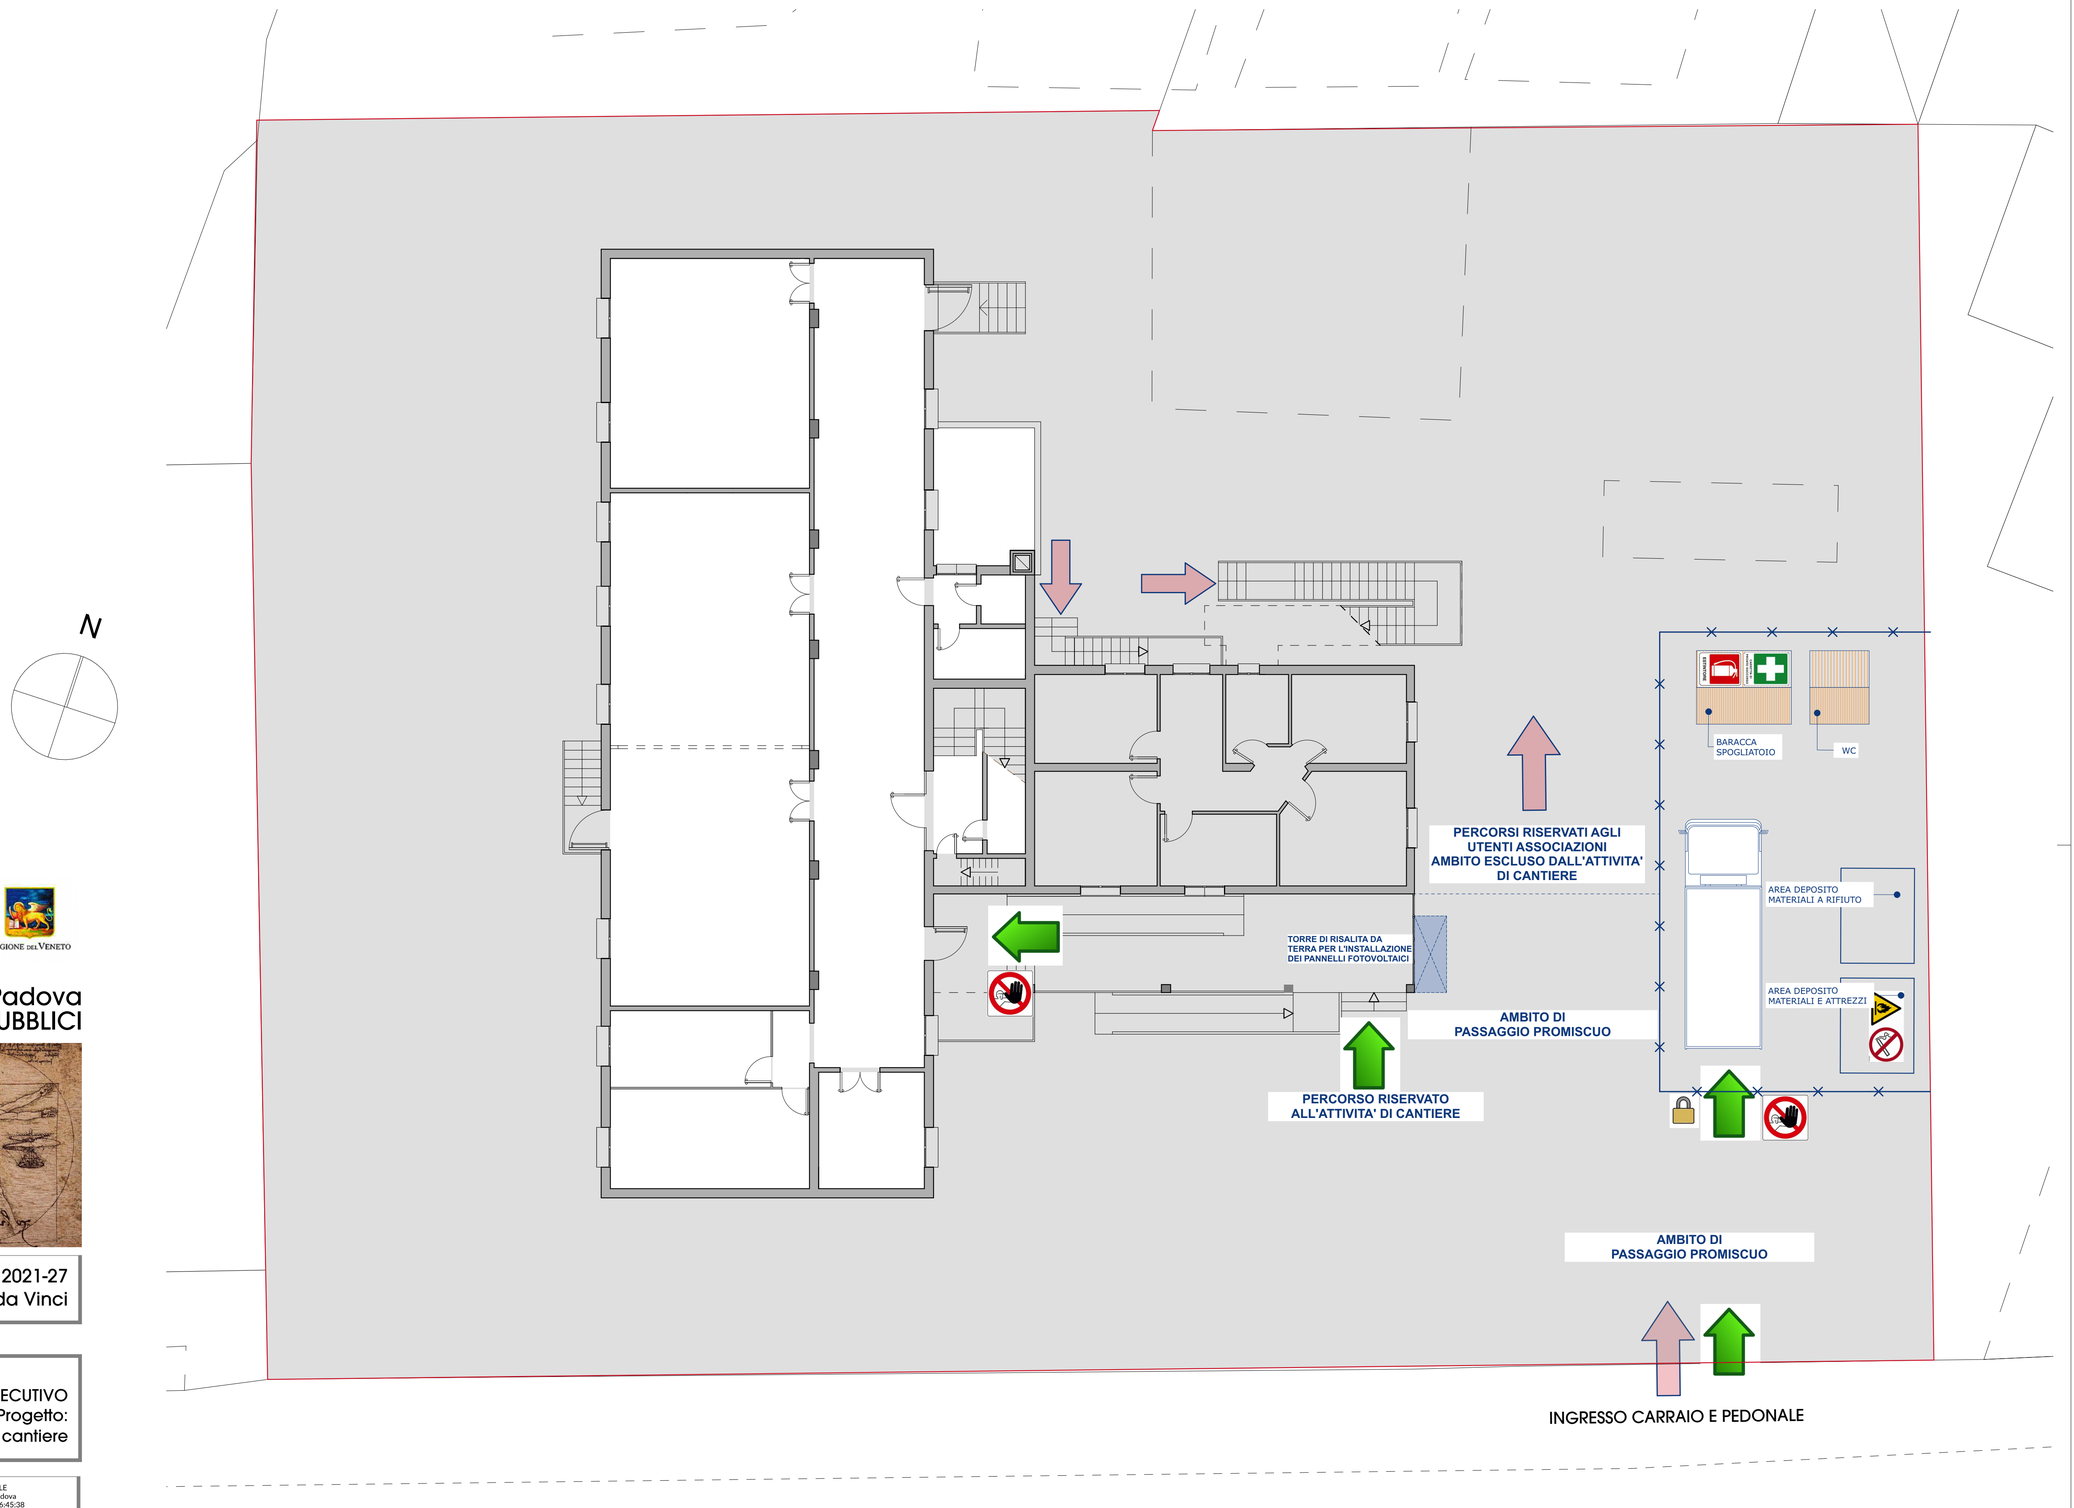

COESIONE ITALIA 21-27 VENETO

Cofinanziato dall'Unione europea

REGIONE DEL VENETO

Comune di Padova
SETTORE LAVORI PUBBLICI

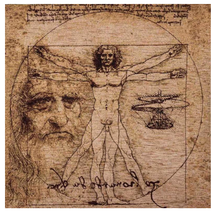

LLPP EDP 2023/087 PR-FESR 2021-27
Ristrutturazione Casa Leonardo da Vinci

febbraio 2025

Tavola n.	
ALL.1 al PSC	PROGETTO ESECUTIVO Progetto: Planimetria di cantiere
Scala 1: 200	

Responsabile Unico del Progetto:

Architetto LUCA MOSOLE

LUCA MOSOLE
Comune di Padova
08.05.2025 06:45:38
GMT+01:00

Progettista:

architetto annabianca compostella
STUDIO ARCHITETTI VENETI

36061 bassano del grappa - via beata giovanna 81
tel. e fax 0424/525191 - p.iva 03859010245 - e-mail archiveni@libero.it

COMPOSTELLA
ANNABIANCA
Ordine Architetti
P.P.C. -
Provincia di
Vicenza
Architetto
07.05.2025
18:13:44
GMT+01:00

Collaboratore progettazione impiantistica:

FARINA ENGINEERING S.r.l.
Servizi di Ingegneria

A termine di legge, questo elaborato è nostra proprietà intellettuale e pertanto non può essere riprodotto né esibito a terzi senza nostra autorizzazione scritta - L. 22.04.1941 n° 633; C.C. art. 2575 e segg. -