

COMUNE DI PADOVA



SETTORE LAVORI PUBBLICI

PROGETTO ESECUTIVO

RECUPERO DI UN FABBRICATO DI
10 ALLOGGI, IN VIA ROVERETO CIV.19
AL FINE DI REALIZZARE UN INTERVENTO
DI COHOUSING A PADOVA

IMPORTO COMPLESSIVO: € 1.350.000,00

N° Progetto	1	Elaborato	
Nome file Prog. Rovereto Co-housing .dwg		CUP	
Data Novembre 2018		LLPP EDP 2019/034	
Progettisti		Rup	
Ing. Arch. Fabiana Gavasso Arch. Fabiola Rigon Arch. Fabio Agostini		Arch. Stefano Benvegna'	Capo Settore Ing. Massimo Benvenuti

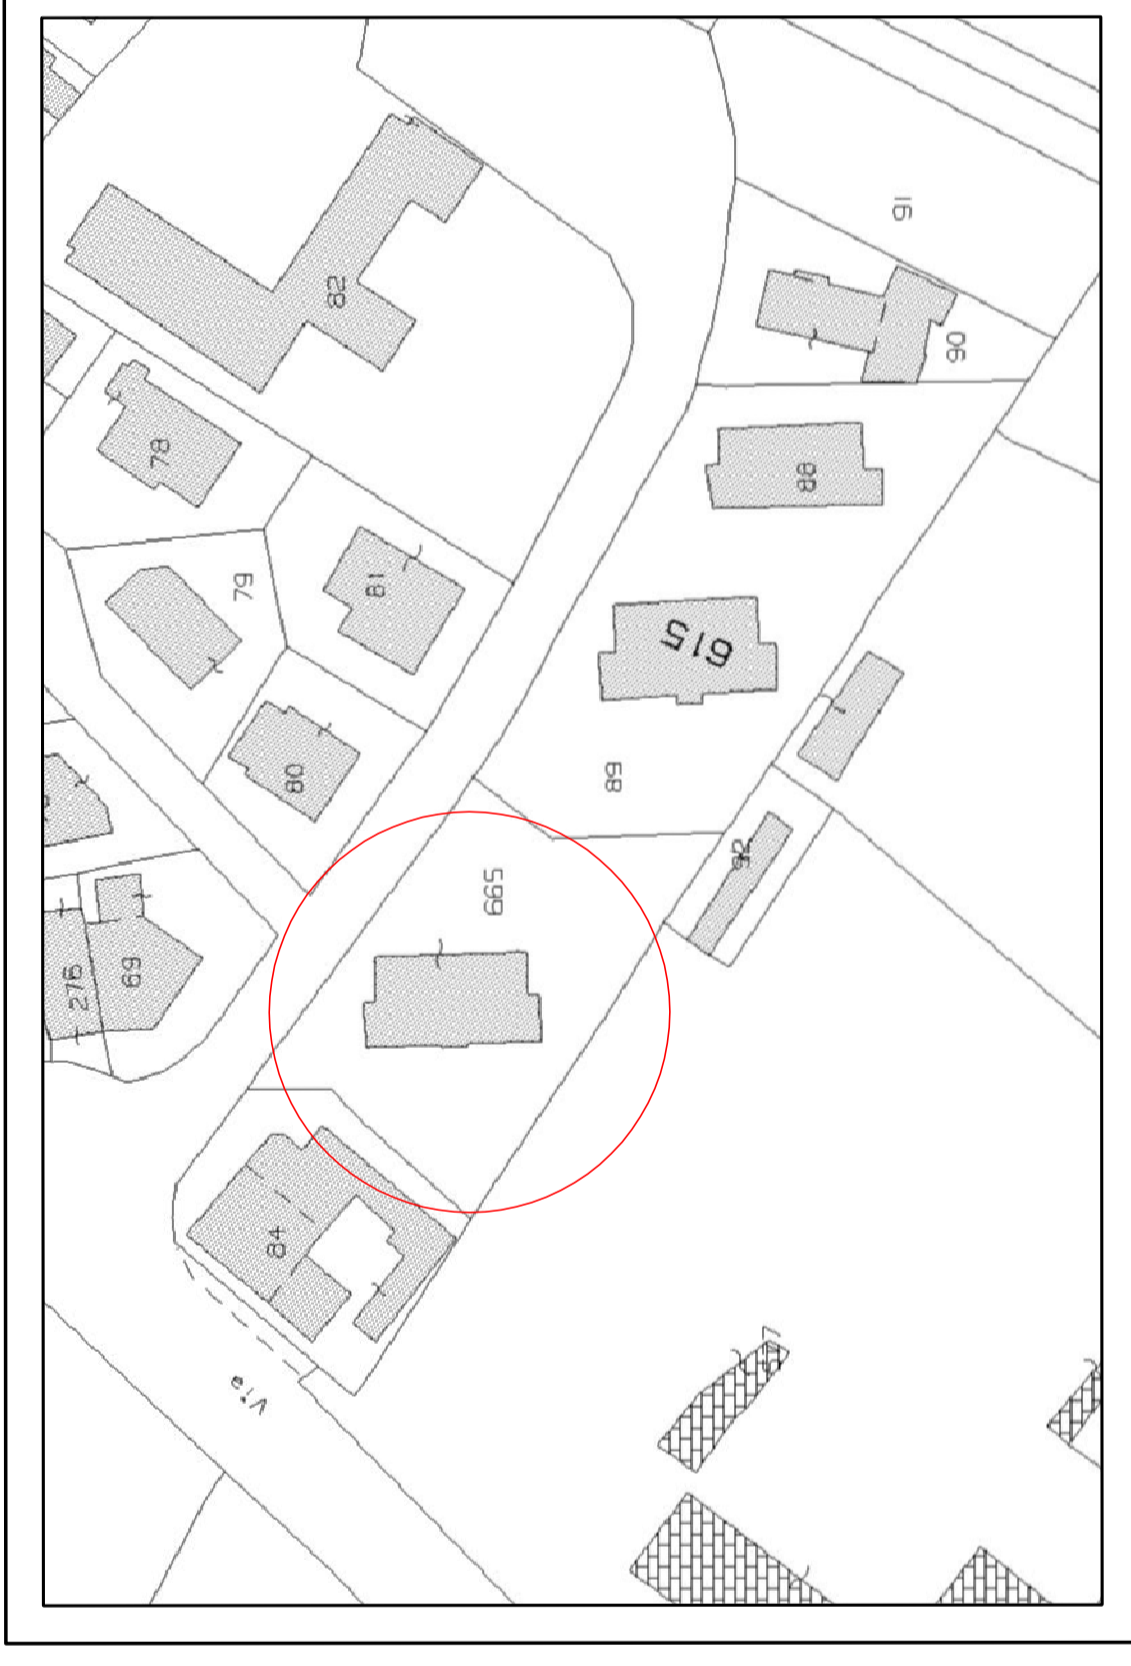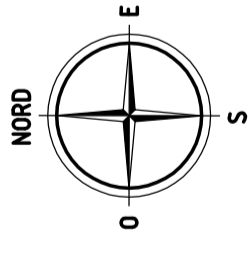

ESTRATTO CATASTALE scala1:1.000
fg.177 mapp. 665



ESTRATTO P.R.G. scala1:1.000
Zona Residenziale di completamento 3



ESTRATTO AEROFOTOGRAMMETRICO scala1:1.000

DATI URBANISTICI

SUP. FONDARIA	mq.	3.897,84
VOLUME FONDARIO ESISTENTE	mc.	6.066,96
VOLUME FONDARIO DI PROGETTO	mc.	6.856,22
VOLUME EDIFICABILE FONDARIO	mc.	11.693,52