

# COMUNE DI PADOVA


SETTORE LAVORI PUBBLICI

## PROGETTO ESECUTIVO


RECUPERO DI UN FABBRICATO DI  
10 ALLOGGI, IN VIA ROVERETO CIV.19  
AL FINE DI REALIZZARE UN INTERVENTO  
DI COHOUSING A PADOVA

IMPORTO COMPLESSIVO: € 1.350.000,00


N° Progetto Nome file Aut. Rovereto Co-housing Data Novembre 2018	CUP LLPP EDP 2019/034	Elaborato STATO DI FATTO: PROSPETTI scala: 1:50	6
Progettisti Ing. Arch. Fabiana Gravano Arch. Fabiola Rigon Arch. Fabio Agostini	Rup Arch. Stefano Benvegna'	Capo Settore Ing. Massimo Benvenuti	

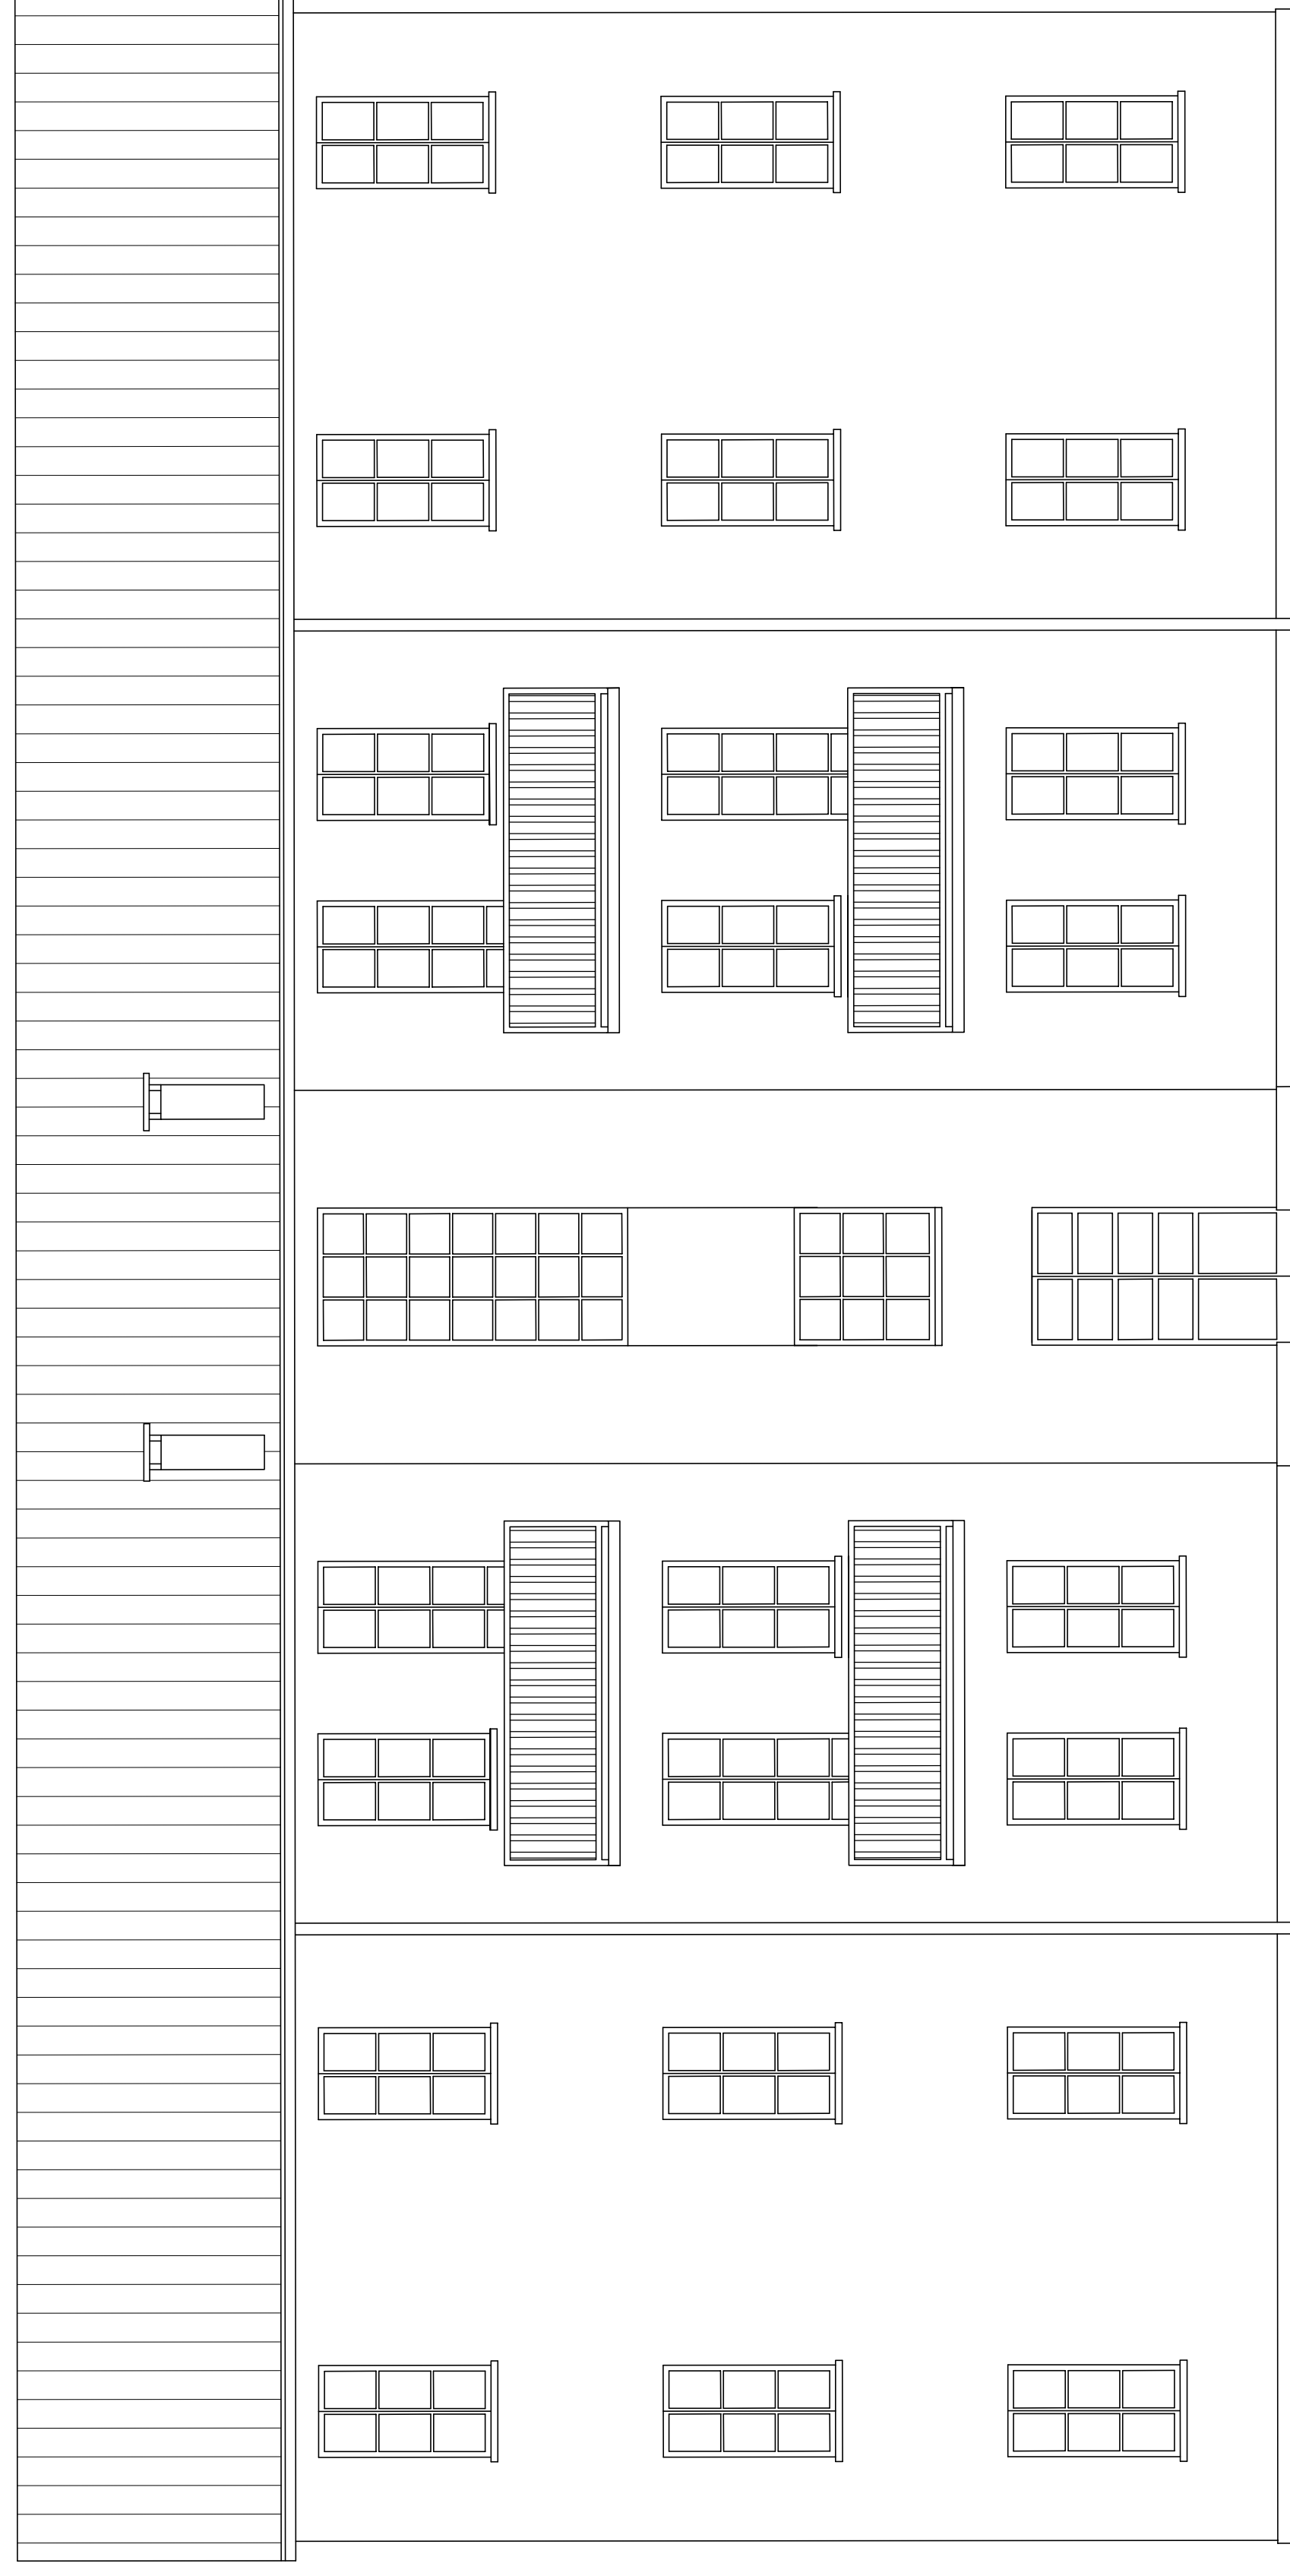


PROSPETTO OVEST

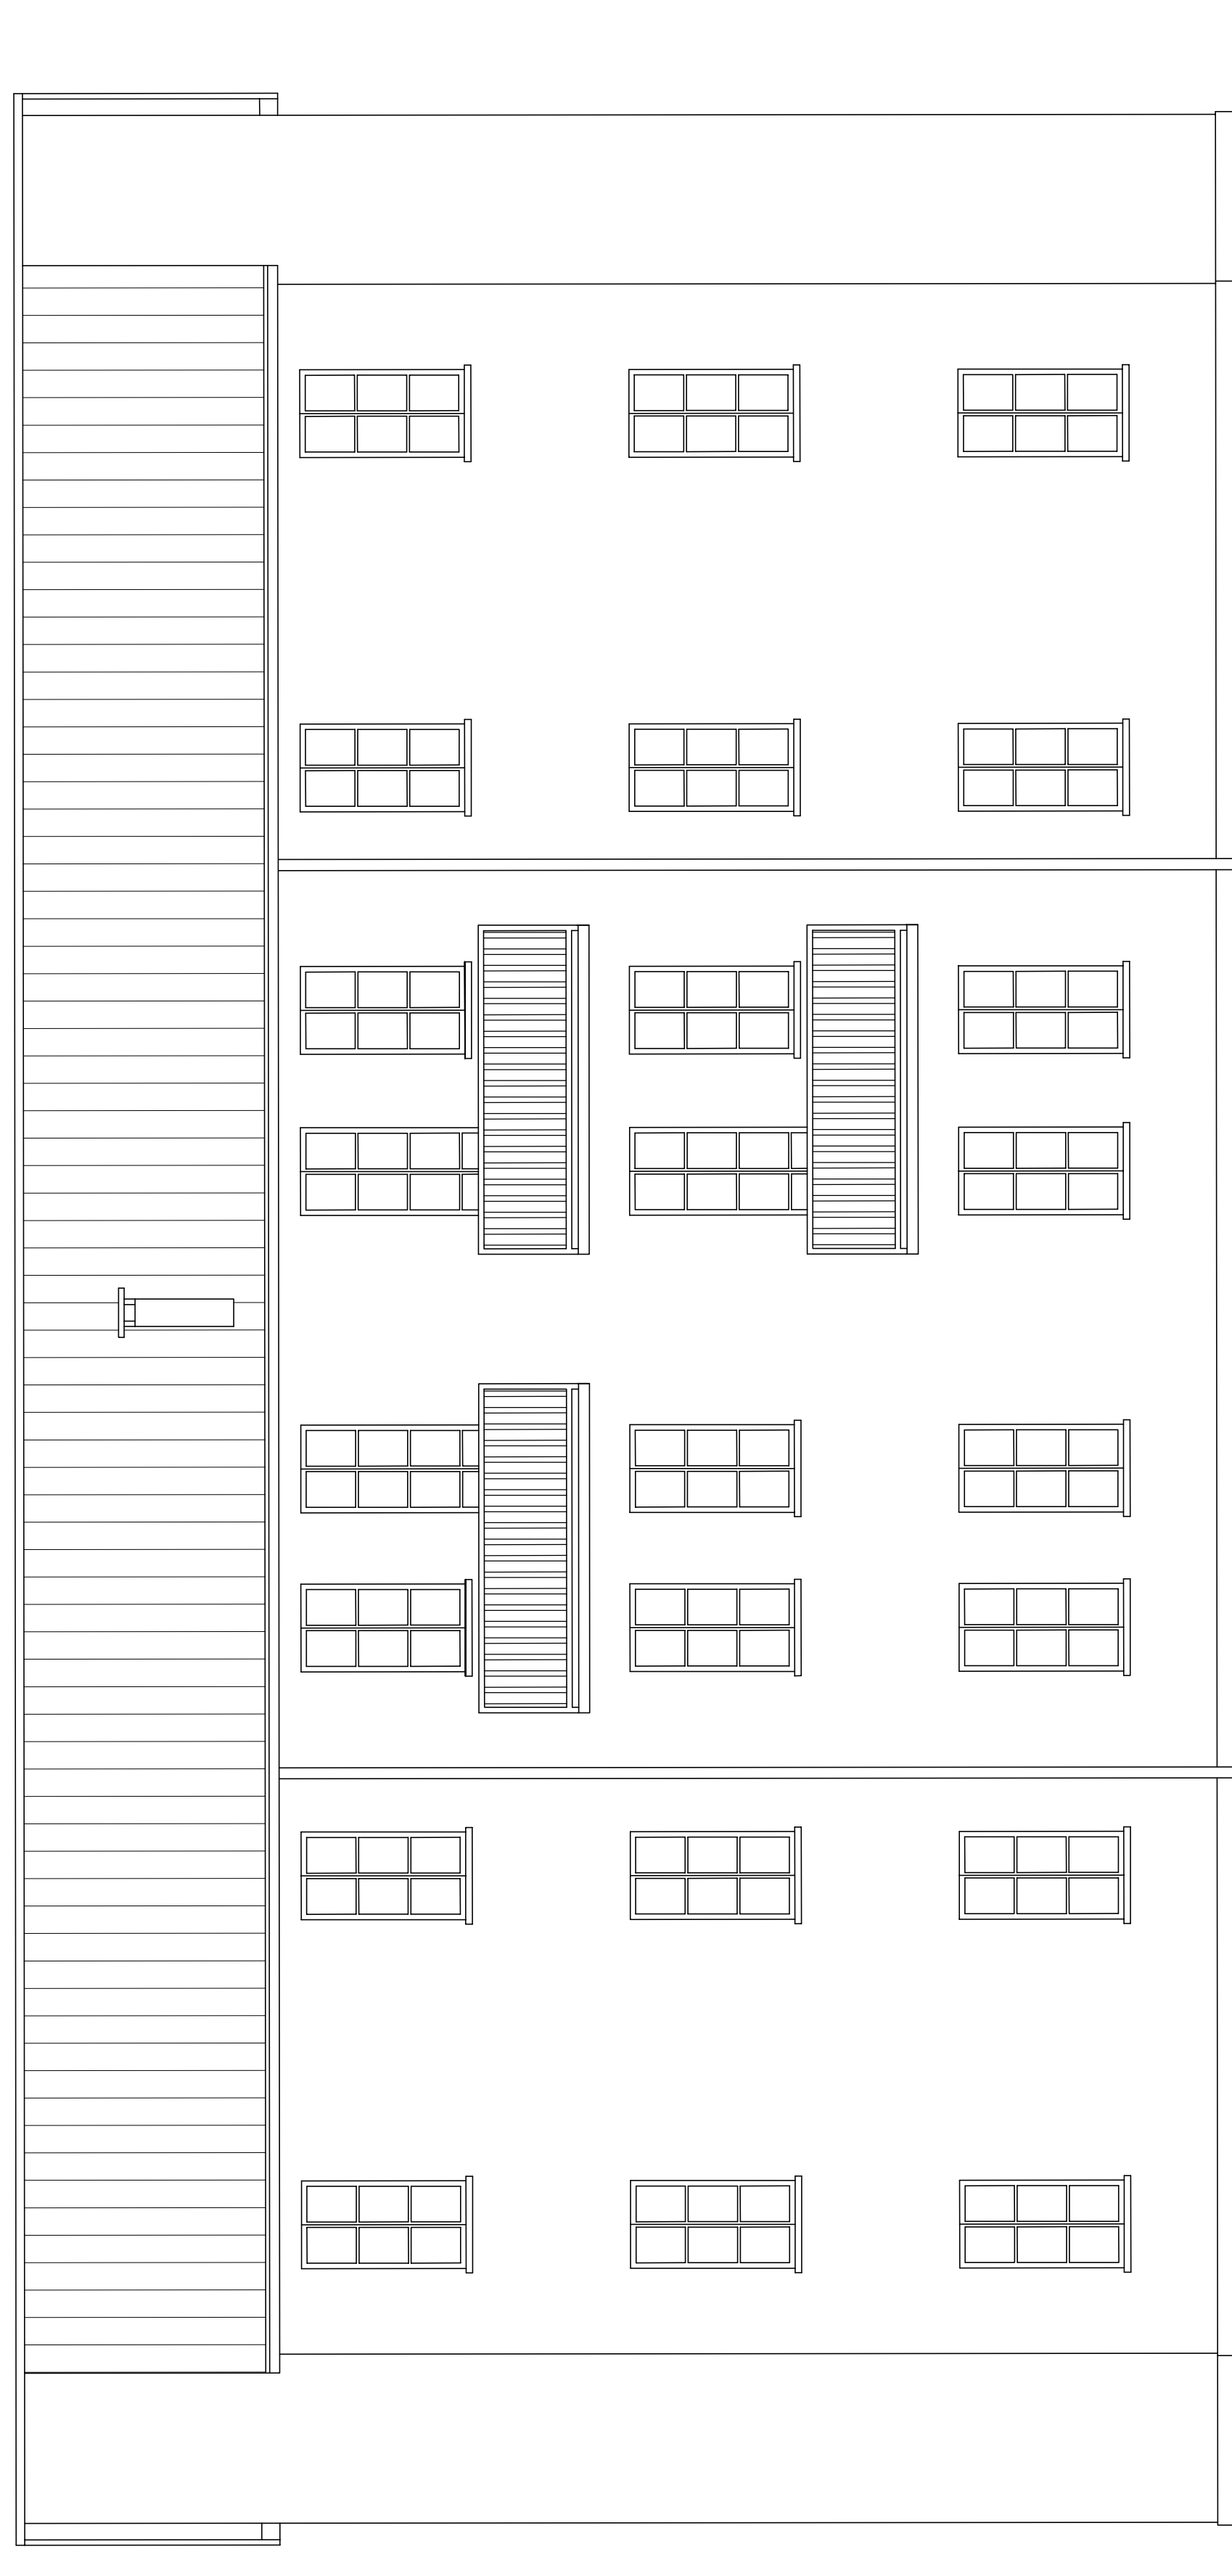

PROSPETTO EST

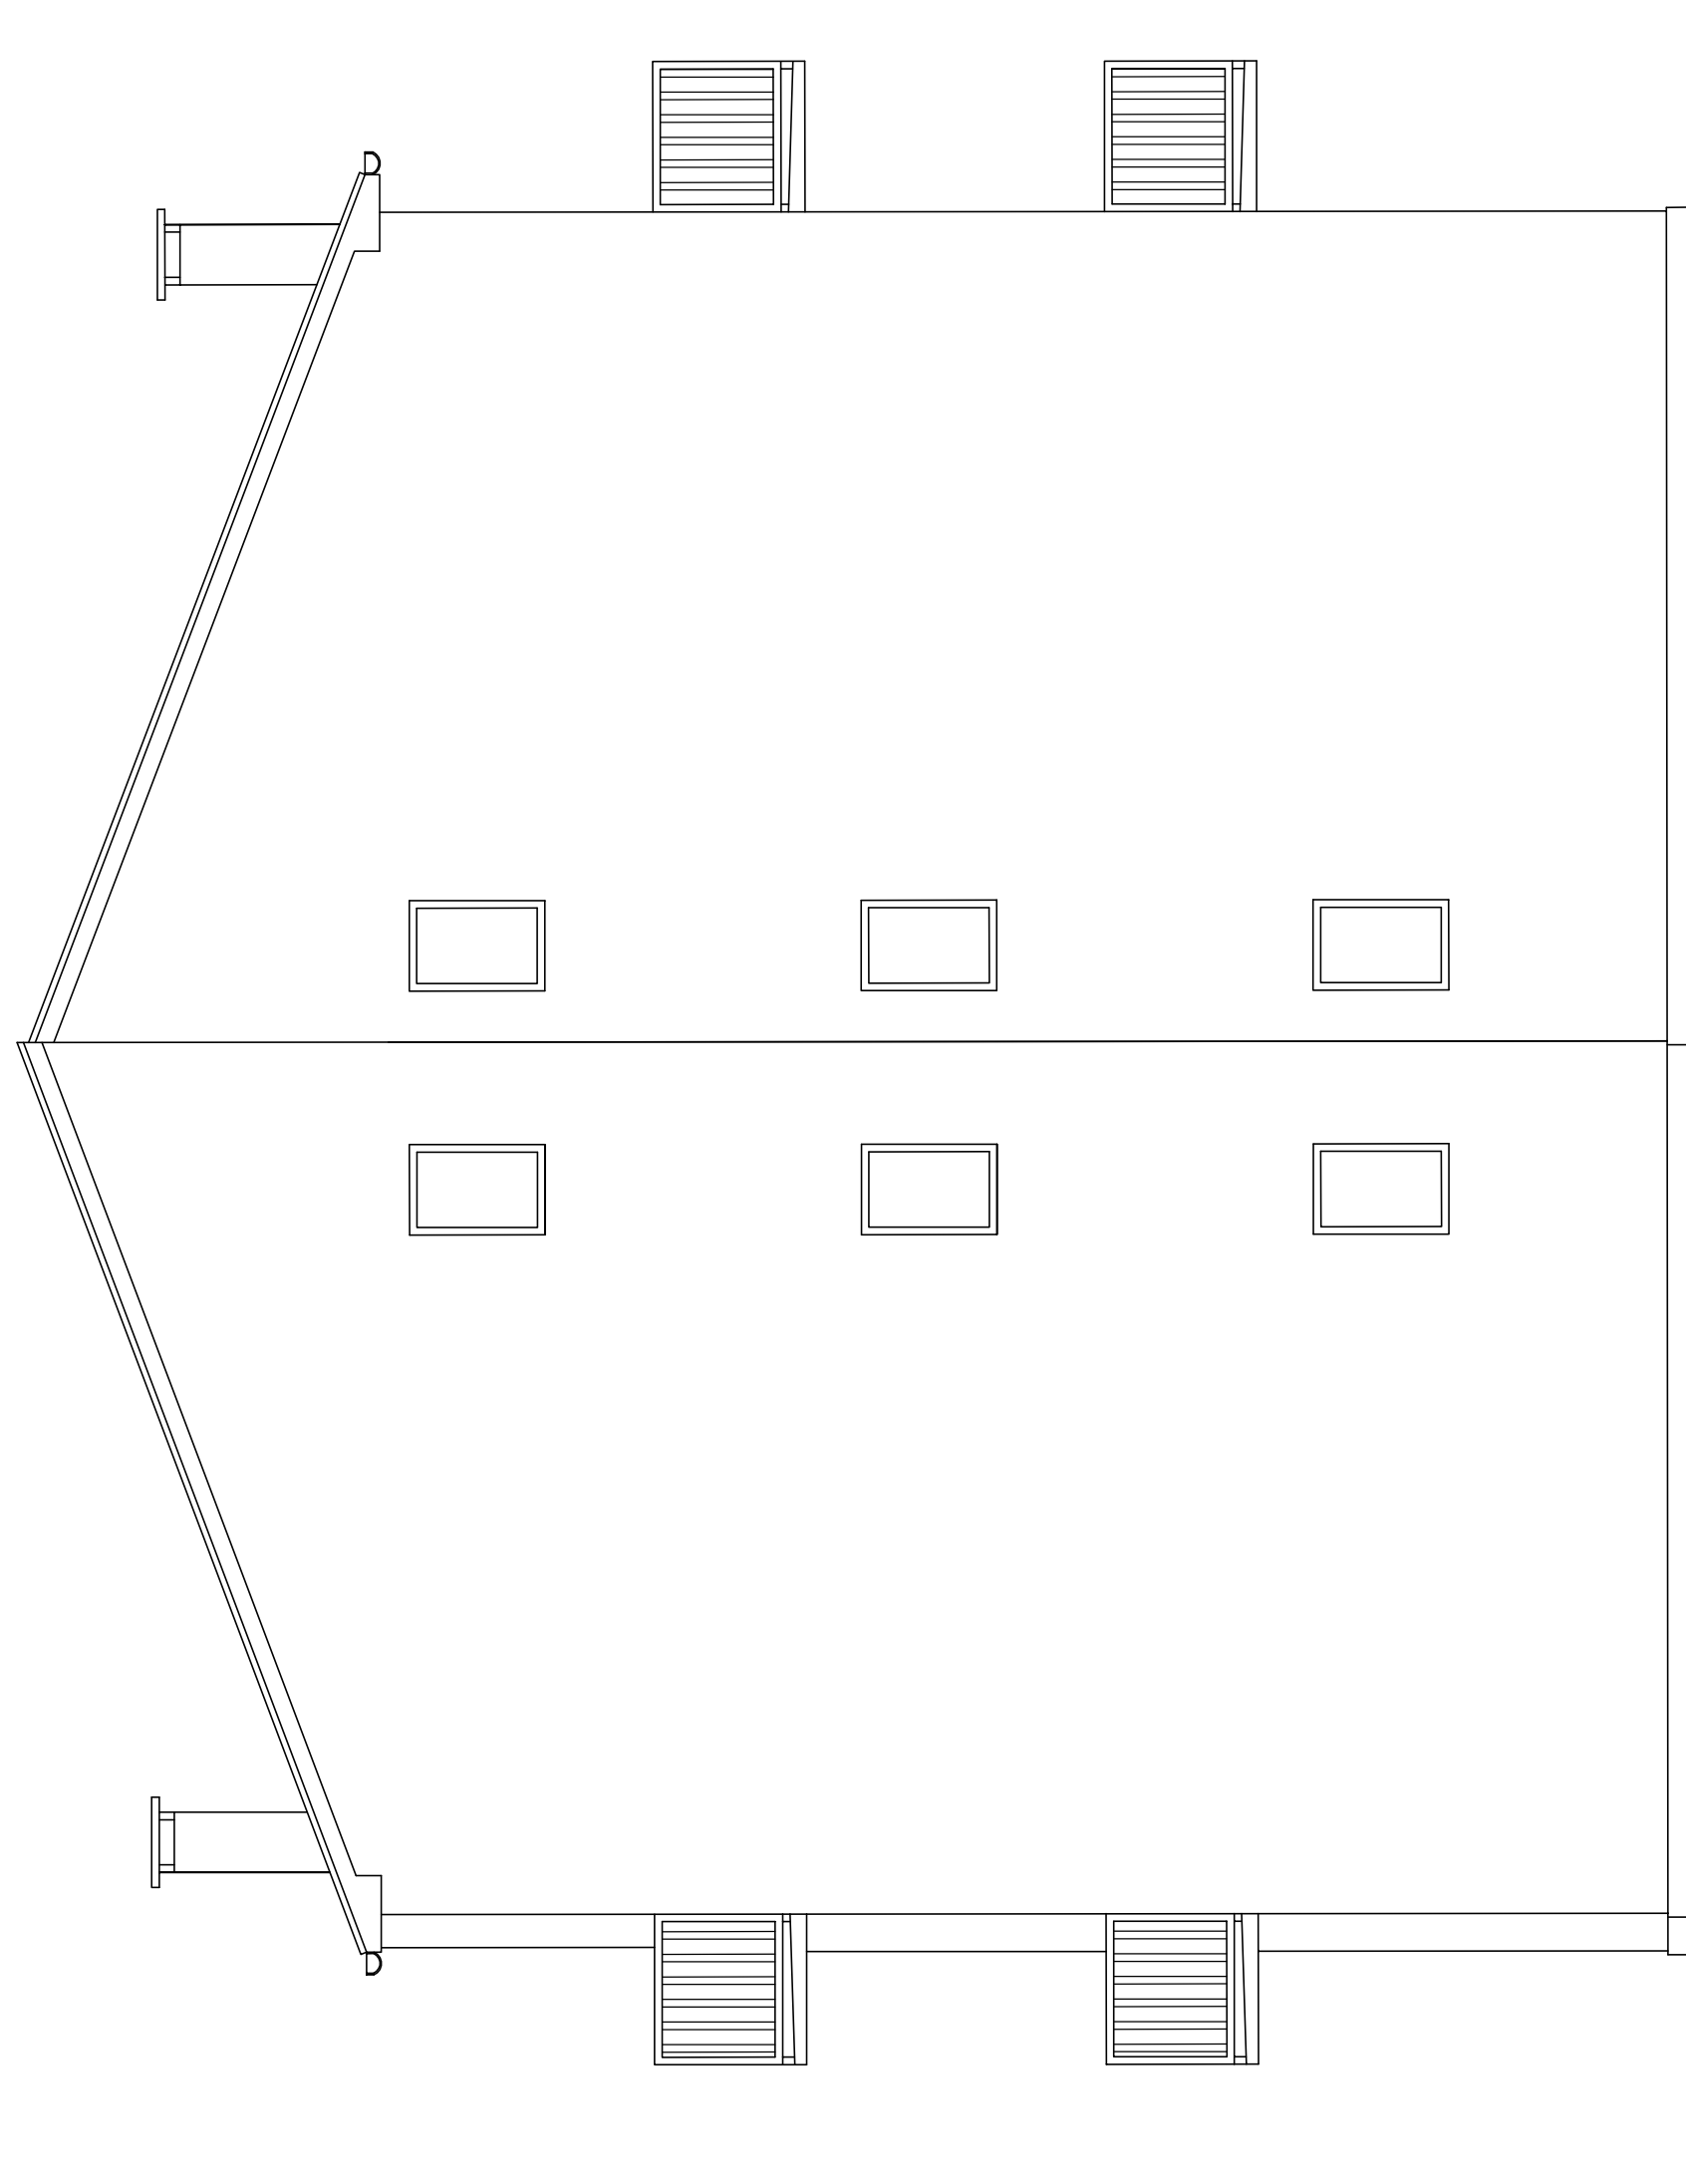

PROSPETTO SUD

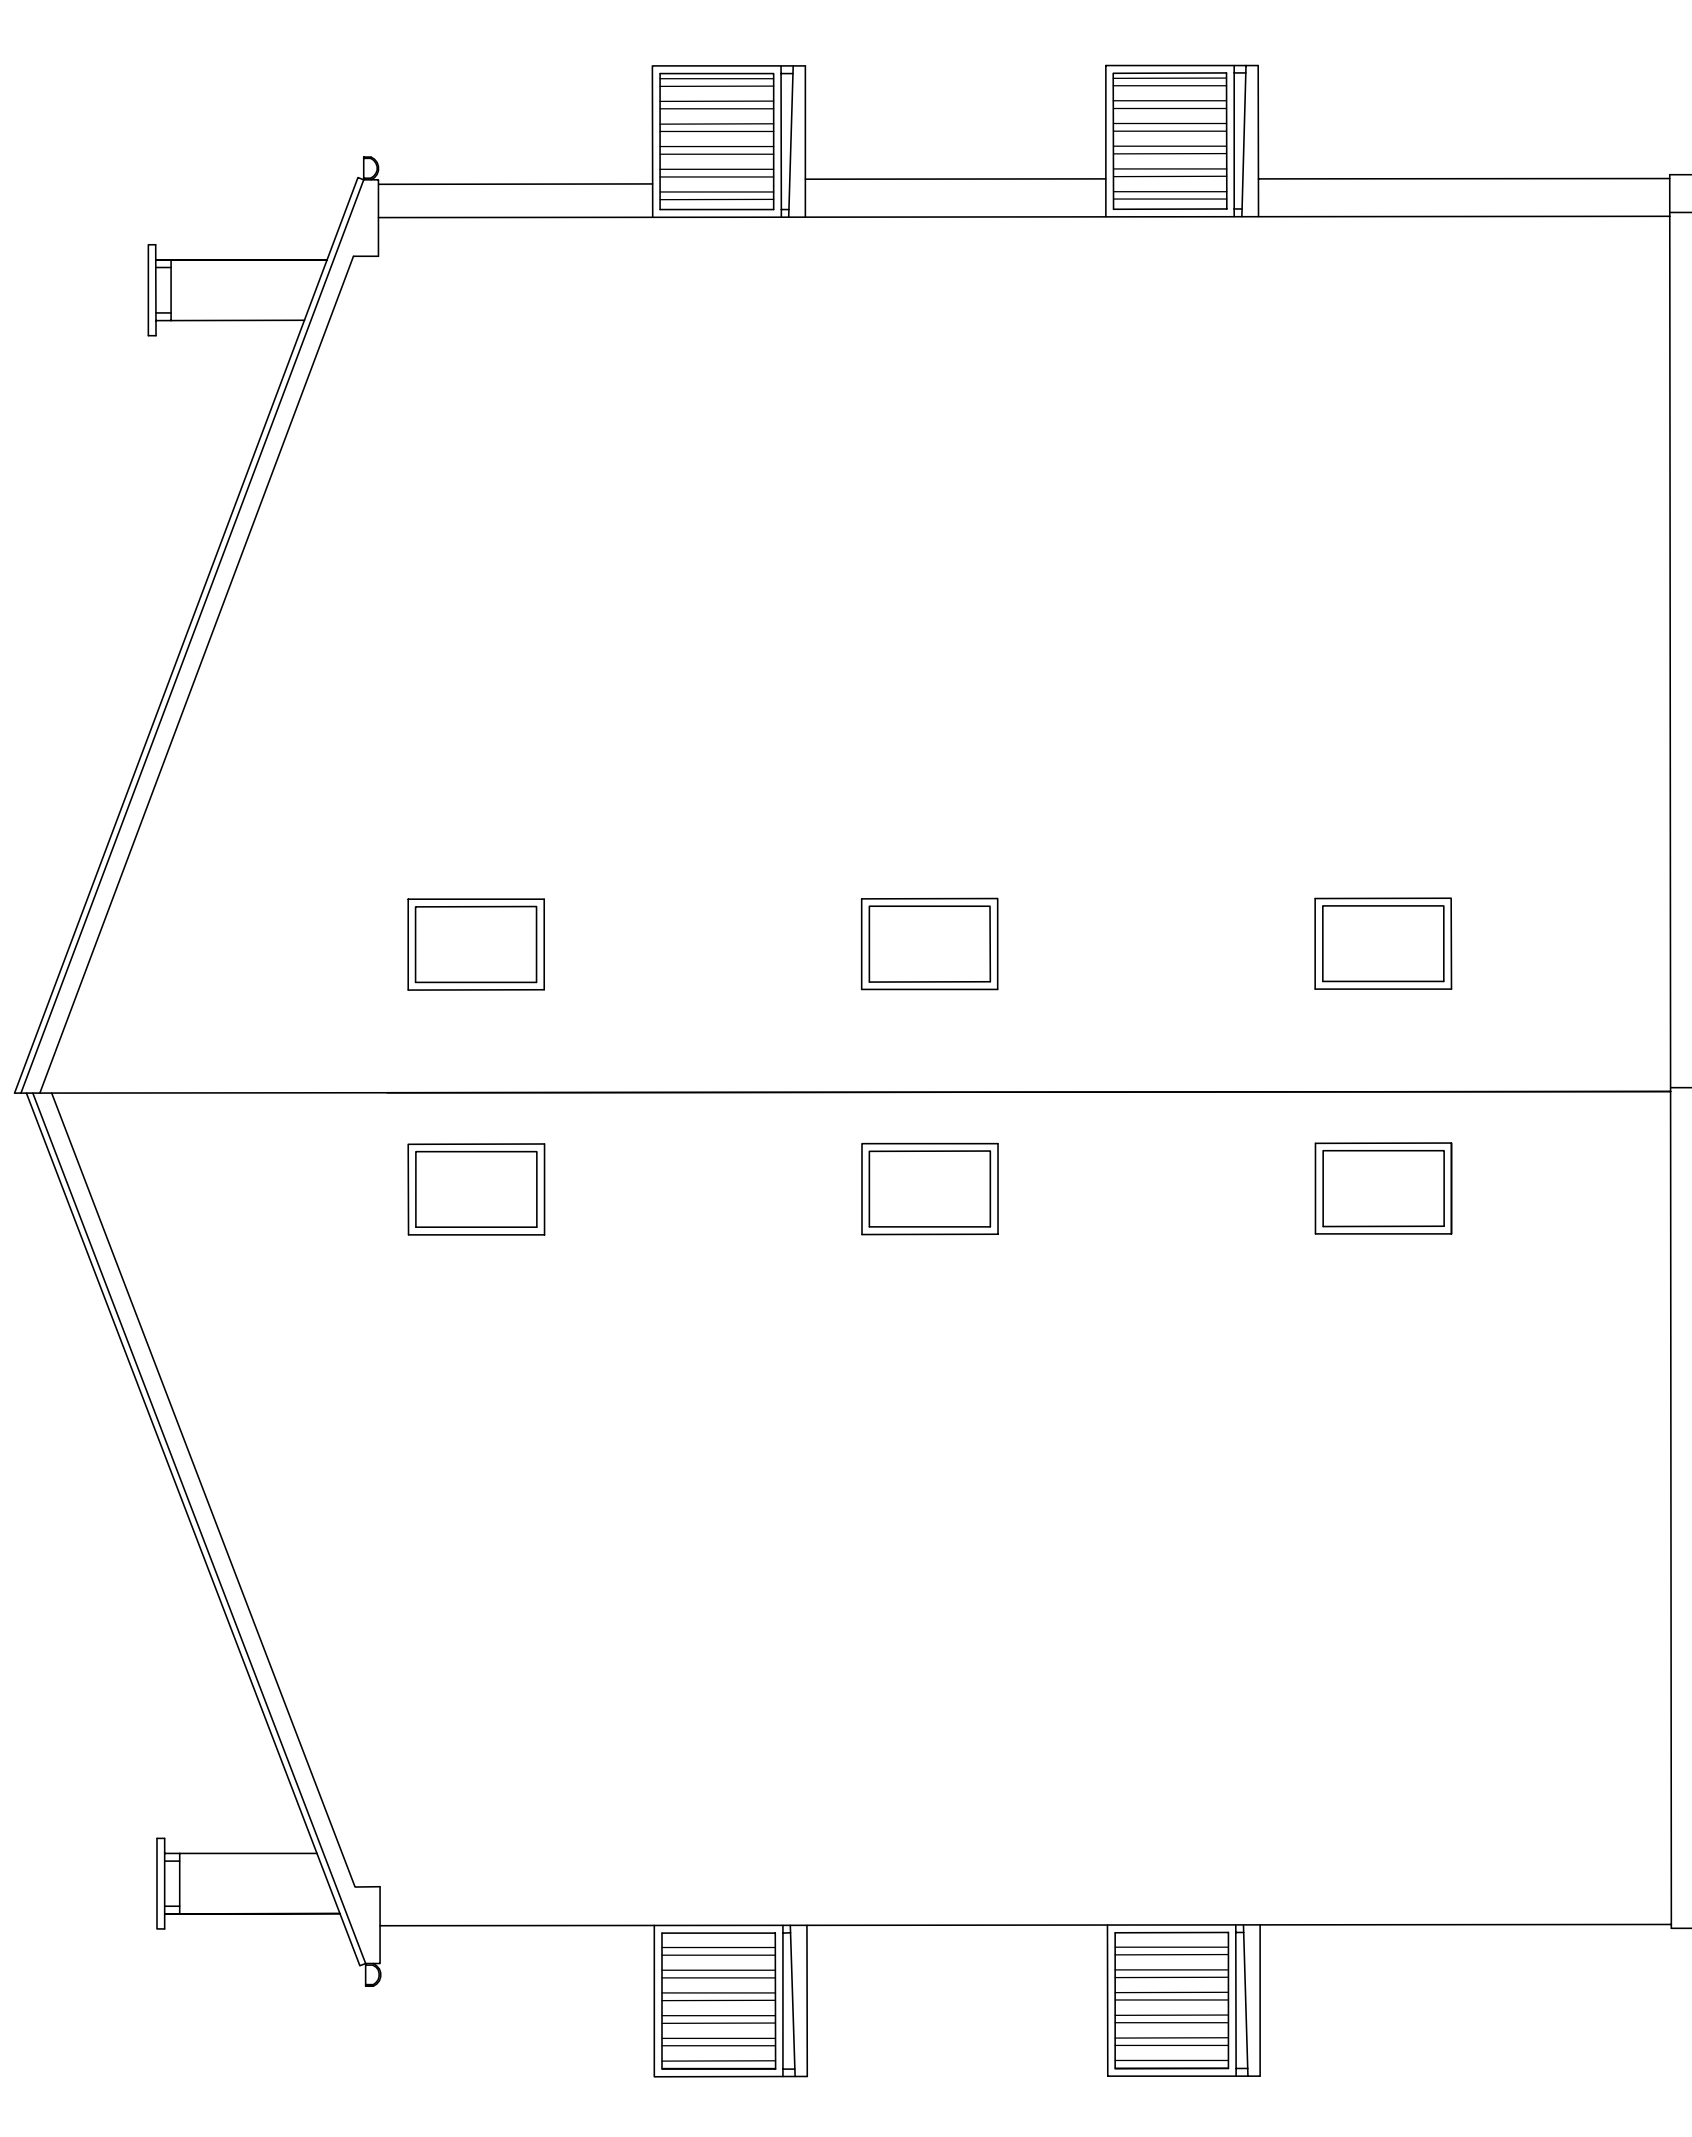

PROSPETTO NORD