

COMUNE DI PADOVA


SETTORE LAVORI PUBBLICI

PROGETTO ESECUTIVO


RECUPERO DI UN FABBRICATO DI
10 ALLOGGI, IN VIA ROVERETO CIV.19
AL FINE DI REALIZZARE UN INTERVENTO
DI COHOUSING A PADOVA

IMPORTO COMPLESSIVO: € 1.350.000,00


N° Progetto Nome file Prog. Rovereto Co-housing Data Novembre 2018	CUP LLPP EDP 2019/034	Elaborato PROSPETTI COMPARATIVI scala: 1:50	14
Progettisti Ing. Arch. Fabiana Grassano Arch. Fabiola Rigon Arch. Fabio Agostini	Rup Arch. Stefano Benvegna'	Capo Settore Ing. Massimo Benvenuti	

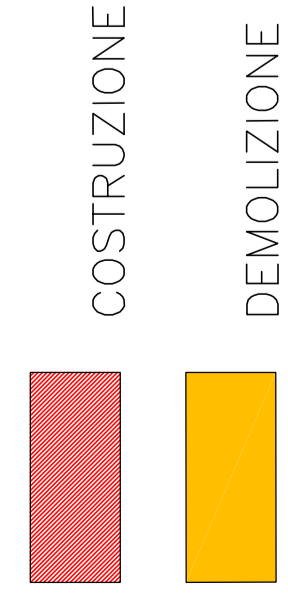


PROSPETTO OVEST

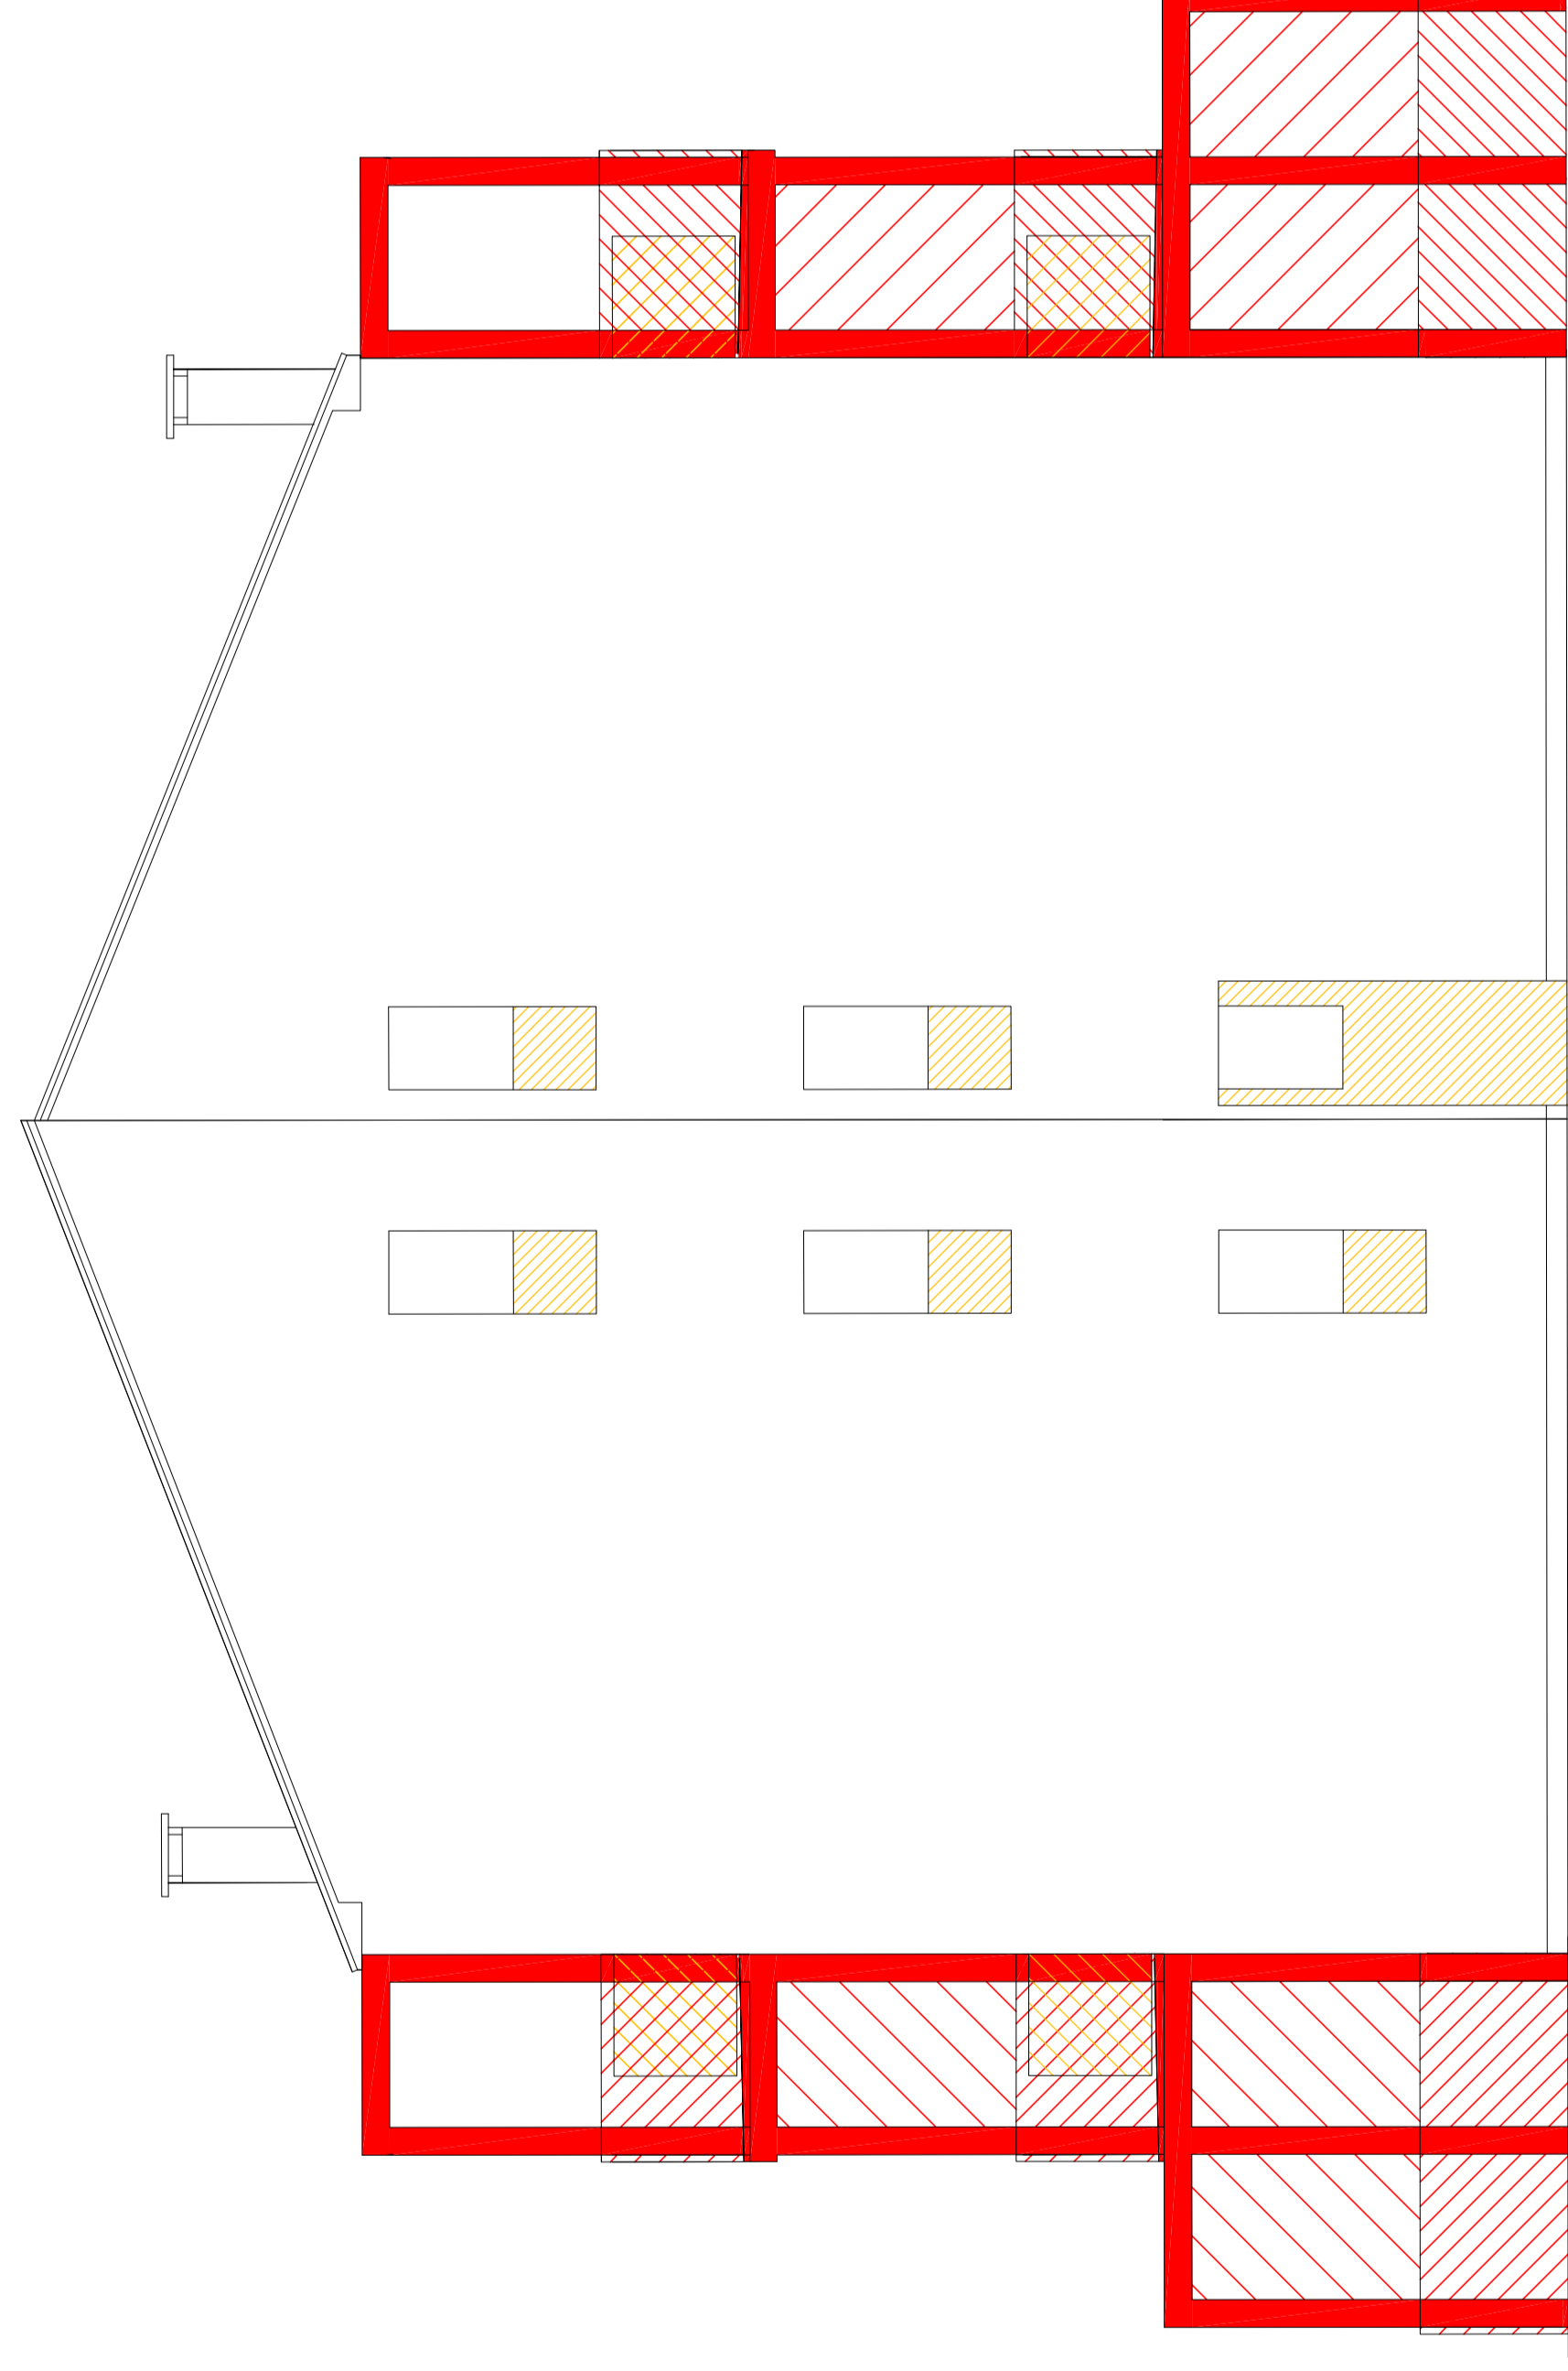

PROSPETTO SUD

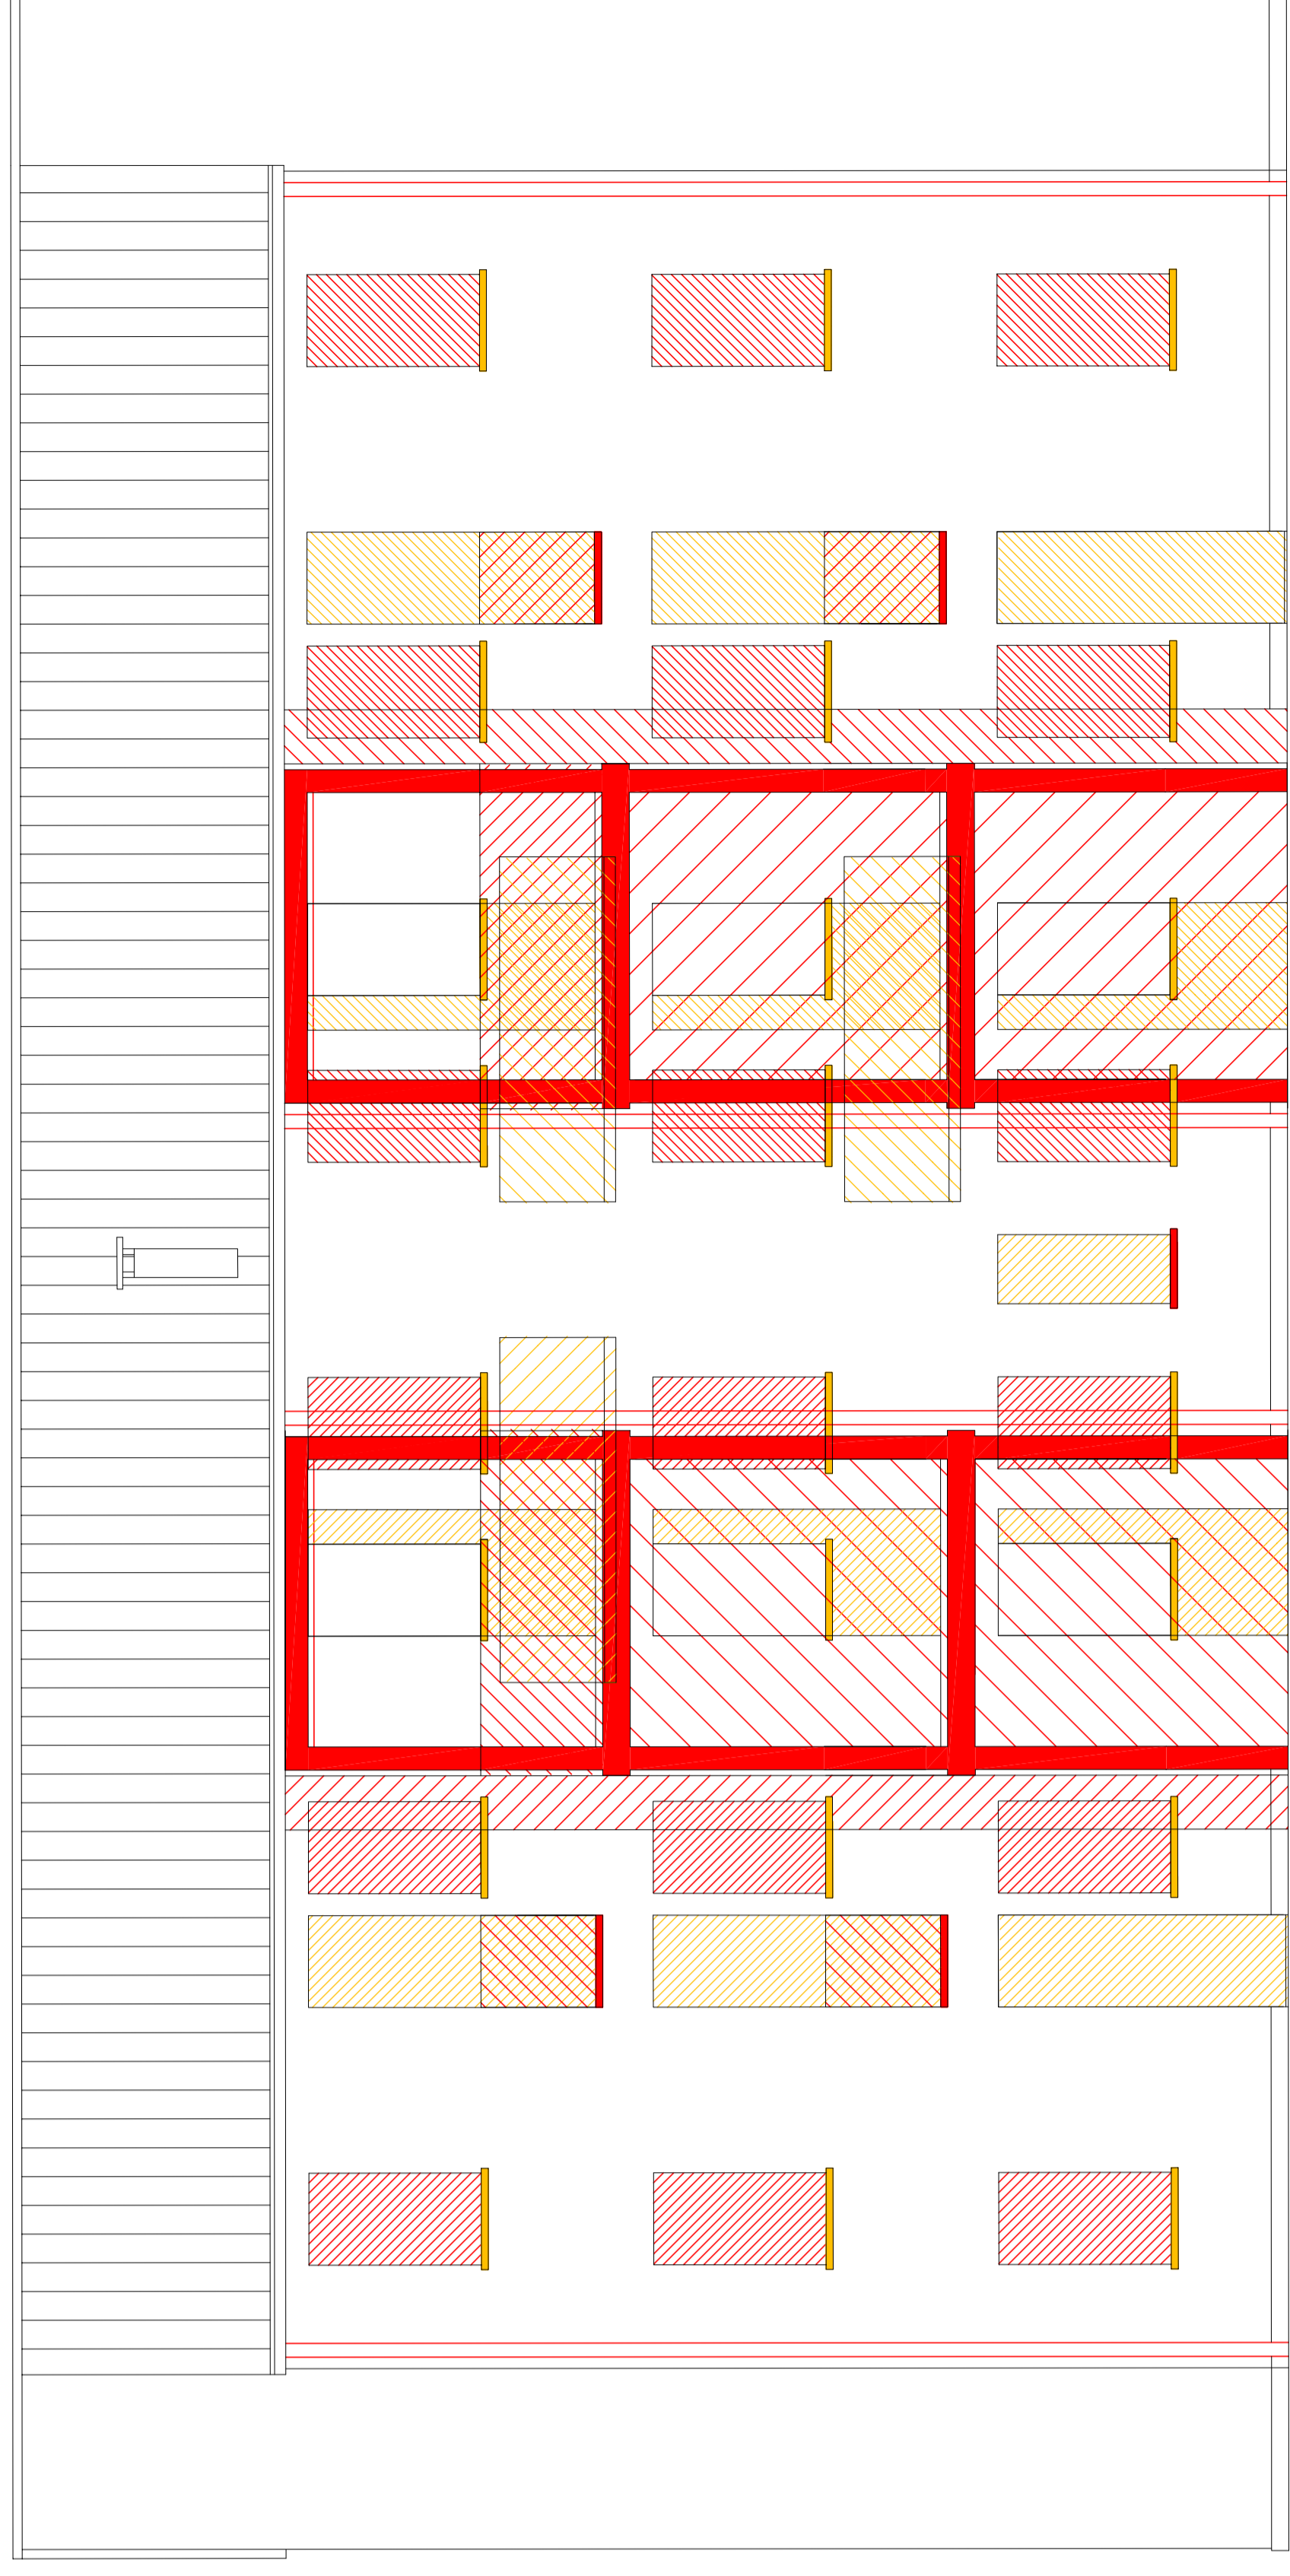

PROSPETTO EST

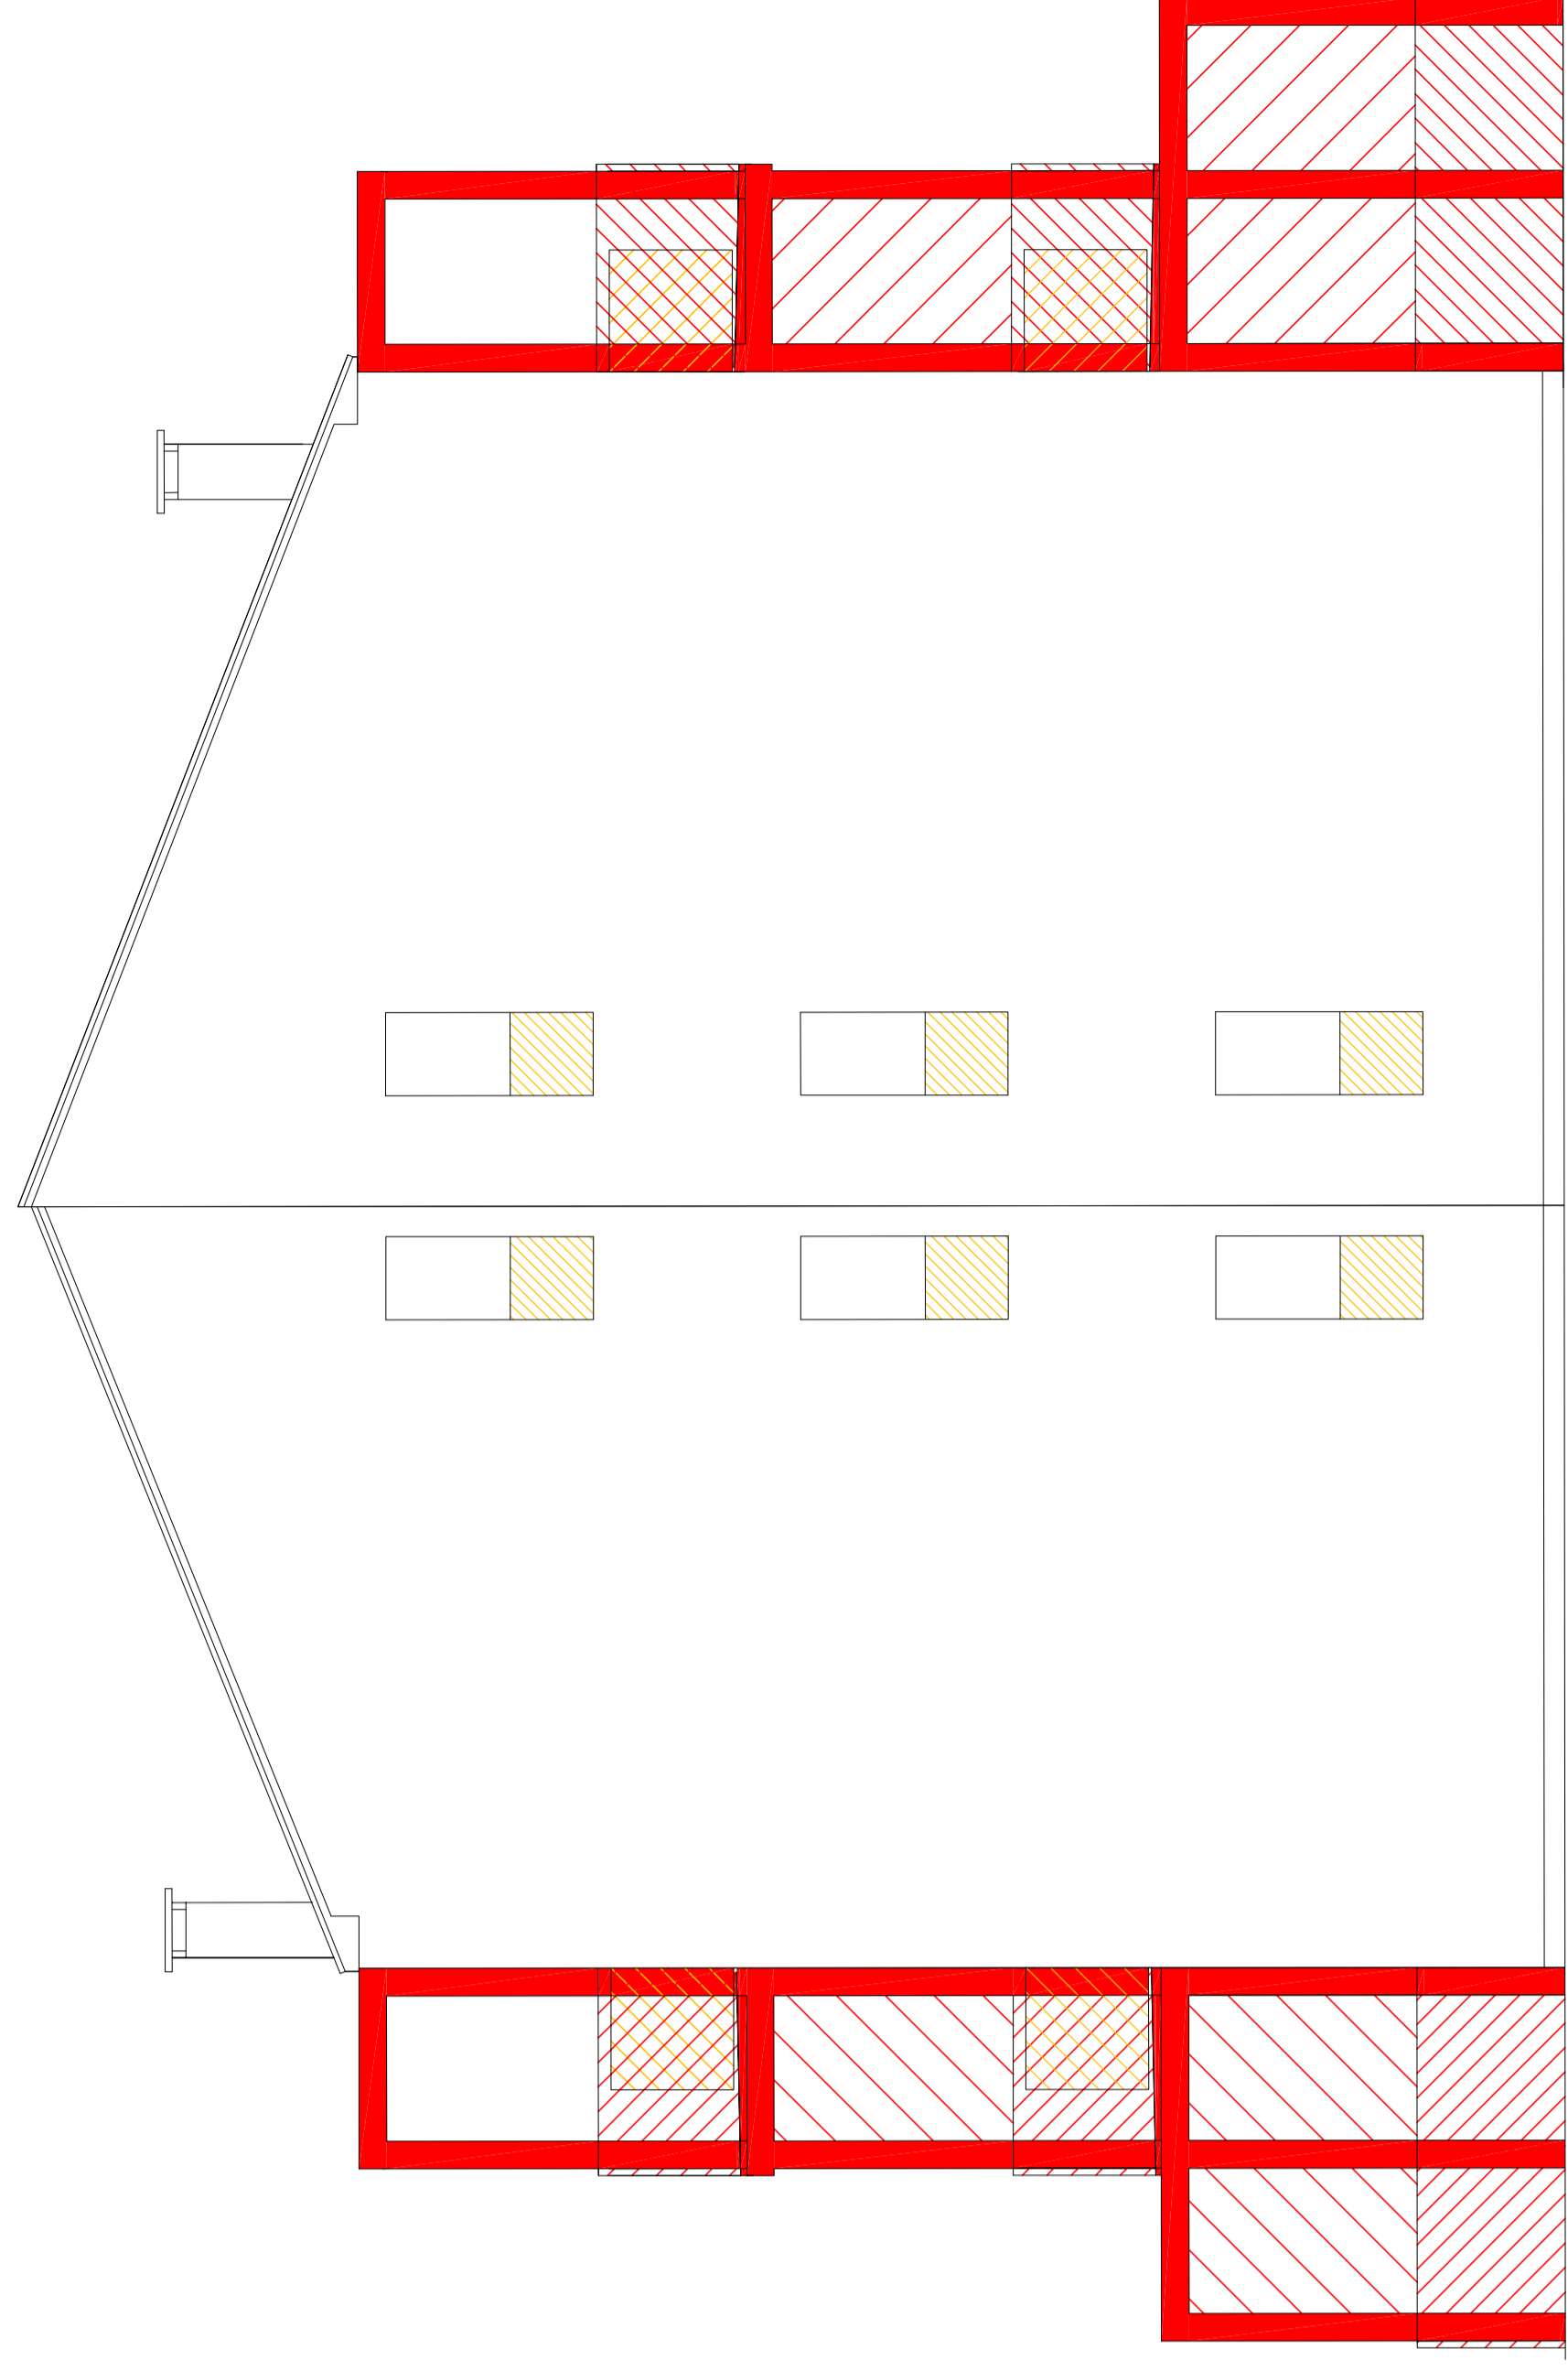

PROSPETTO NORD