



# COMUNE DI PADOVA


SETTORE LAVORI PUBBLICI

## PROGETTO ESECUTIVO

RECUPERO DI UN FABBRICATO DI  
10 ALLOGGI, IN VIA ROVERETO CIV.19  
AL FINE DI REALIZZARE UN INTERVENTO  
DI COHOUSING A PADOVA

IMPORTO COMPLESSIVO: € 1.350.000,00

<p>N° Progetto</p> <p>Nome file <b>Prog. Rovereto Co-housing</b> <b>.dwg</b></p> <p>Data <b>Novembre 2018</b></p>	<p>CUP</p>  <p>LLPP EDP 2019/034</p>	<p>Elaborato <span style="float: right;"><b>EQ05</b></span></p> <p style="text-align: center;">IMPIANTI ELETTRICI E SPECIALI SCHEMA QUADRO IMPIANTO FOTOVOLTAICO</p> <p>scale: --</p>	
<p style="text-align: center;"><b>Progettisti</b></p> <p>Ing. Arch. Fabiana Gavasso Arch. Fabiola Rigon Arch. Agostini Fabio Ing. Anna Jovine</p>	<p style="text-align: center;"><b>Rup</b></p> <p>Arch. Stefano Benvegnu'</p>	<p style="text-align: center;"><b>Capo Settore</b></p> <p>Ing. Massimo Benvenuti</p>	

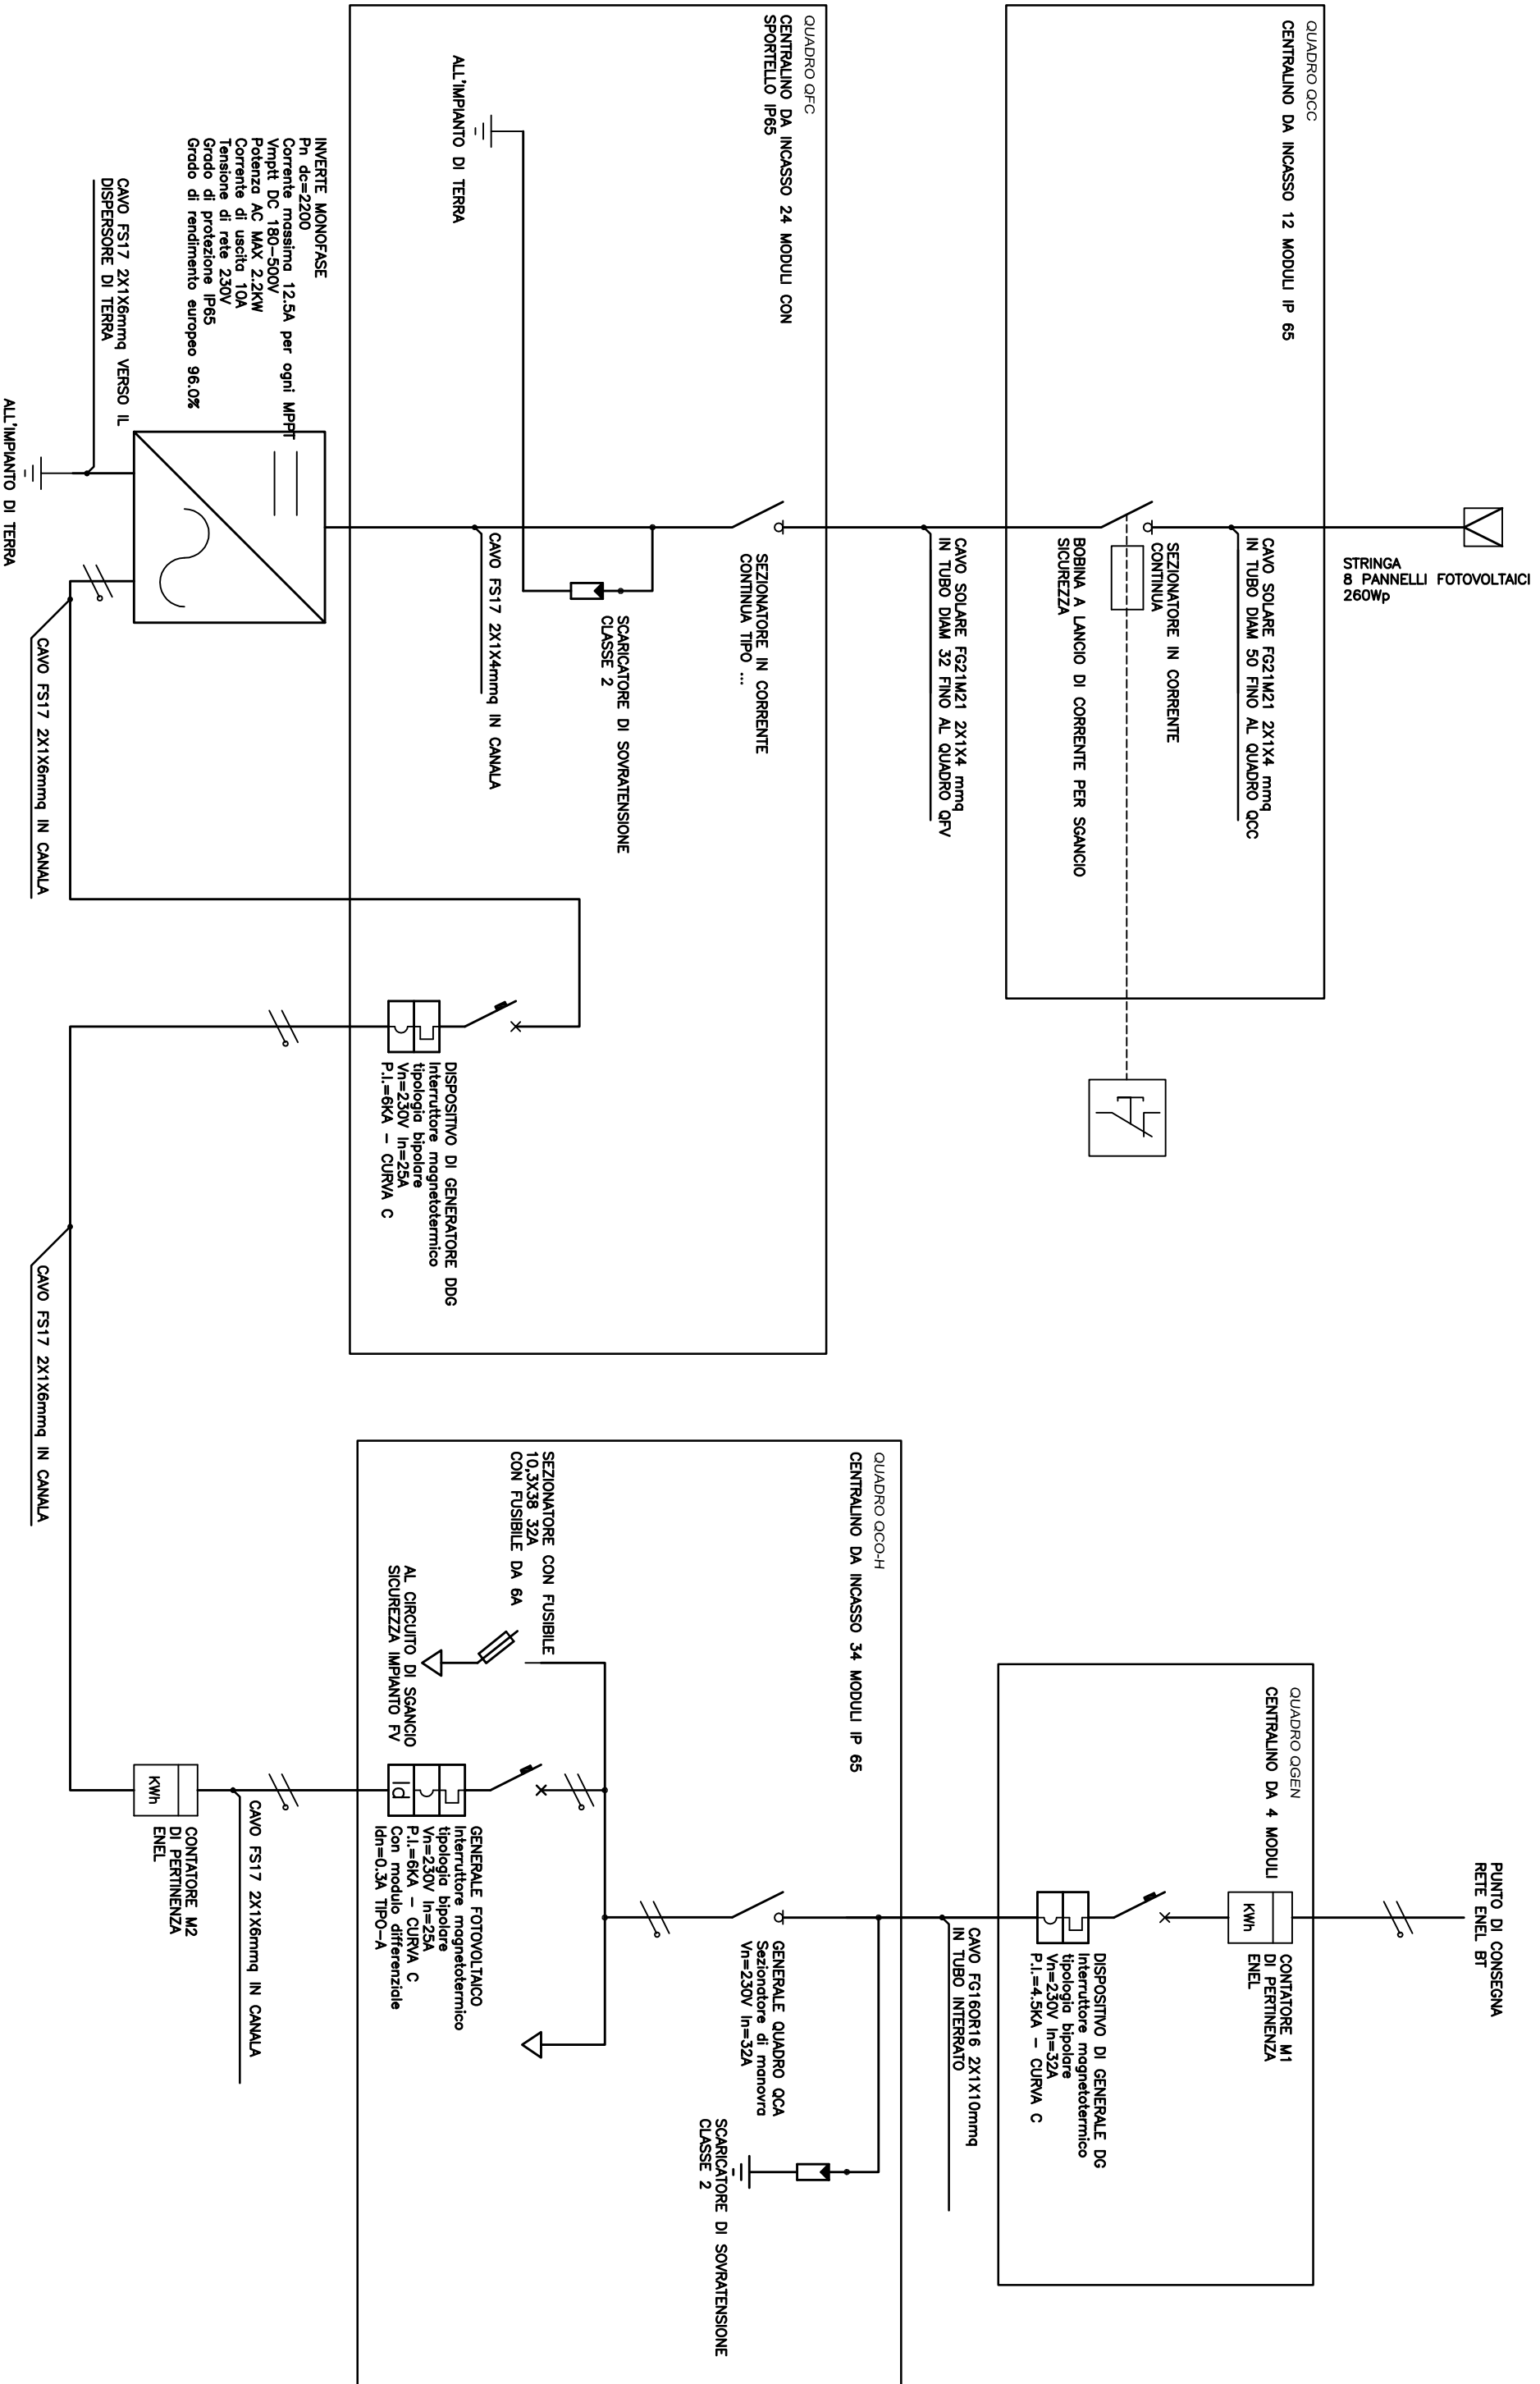

No

MODIFICHE

DATA

FIRMA

C.H.E.A.P. S.r.l.  
ing. ANNA JOVINE

DESCRIZIONE  
SCHEMA ELETTRICO QUADRO TIPICO CONSEGNA  
ENEL APPARTAMENTO

TAVOLA No  
**EQ05**

FOGLIO  
No 5  
di  
No 5