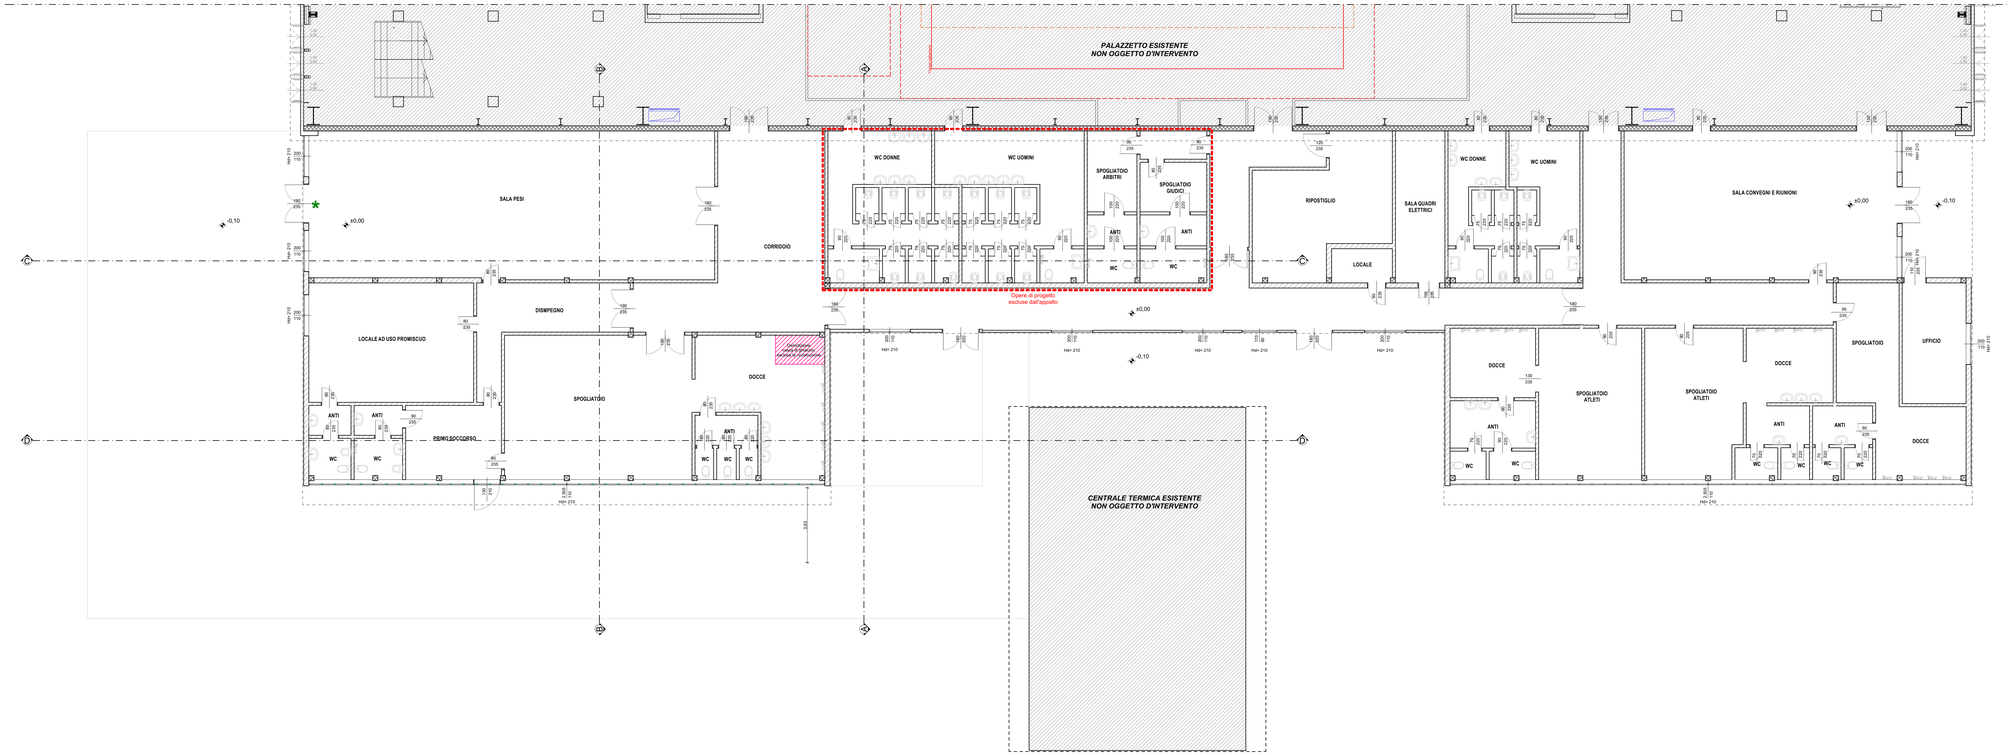

LEGENDA

Opere di progetto escluse dall'appalto

Apertura nuovo foro porta per ingresso mezzi di cantiere

Finanziato dall'Unione europea NextGenerationEU

DIPARTIMENTO PER LO SPORT

COMUNE DI PADOVA

PIANO NAZIONALE DI RIPRESA E RESILIENZA (PNRR)
Missione 5 - Inclusione e Coesione, Componente 2 - Infrastrutture Sociali, Famiglie, Comunità e Terzo Settore (M5C2), Misura 3, Investimento 3.1 "Sport e Inclusione Sociale - Cluster 1 e 2

Ferro Davide
Ordine degli Ingegneri della Provincia di Rovigo
Ingegnere
01.02.2023
11:00:59
GMT+00:00

RIGENERAZIONE DEL PALAZZETTO DELLO SPORT SAN LAZZARO

CLUSTER 2 - CUP: J53I22000120006

PROGETTO DEFINITIVO		N° 17
DESCRIZIONE ELABORATO: ARCHITETTONICI PIANTA PIANO TERRA - STATO DI FATTO		SIGLA A.03.a
CODICE OPERA LLPP EDP 2022/069 CUP: H93I22000150006	SCALA 1:100	DATA 01/2023 rev.1
IL PROGETTISTA Ing. Davide Ferro	IL RESPONSABILE UNICO DEL PROCEDIMENTO Ing. Massimo Benvenuti	IL CAPO SETTORE LL. PP. Ing. Matteo Banfi

Ref. file 2023/002