

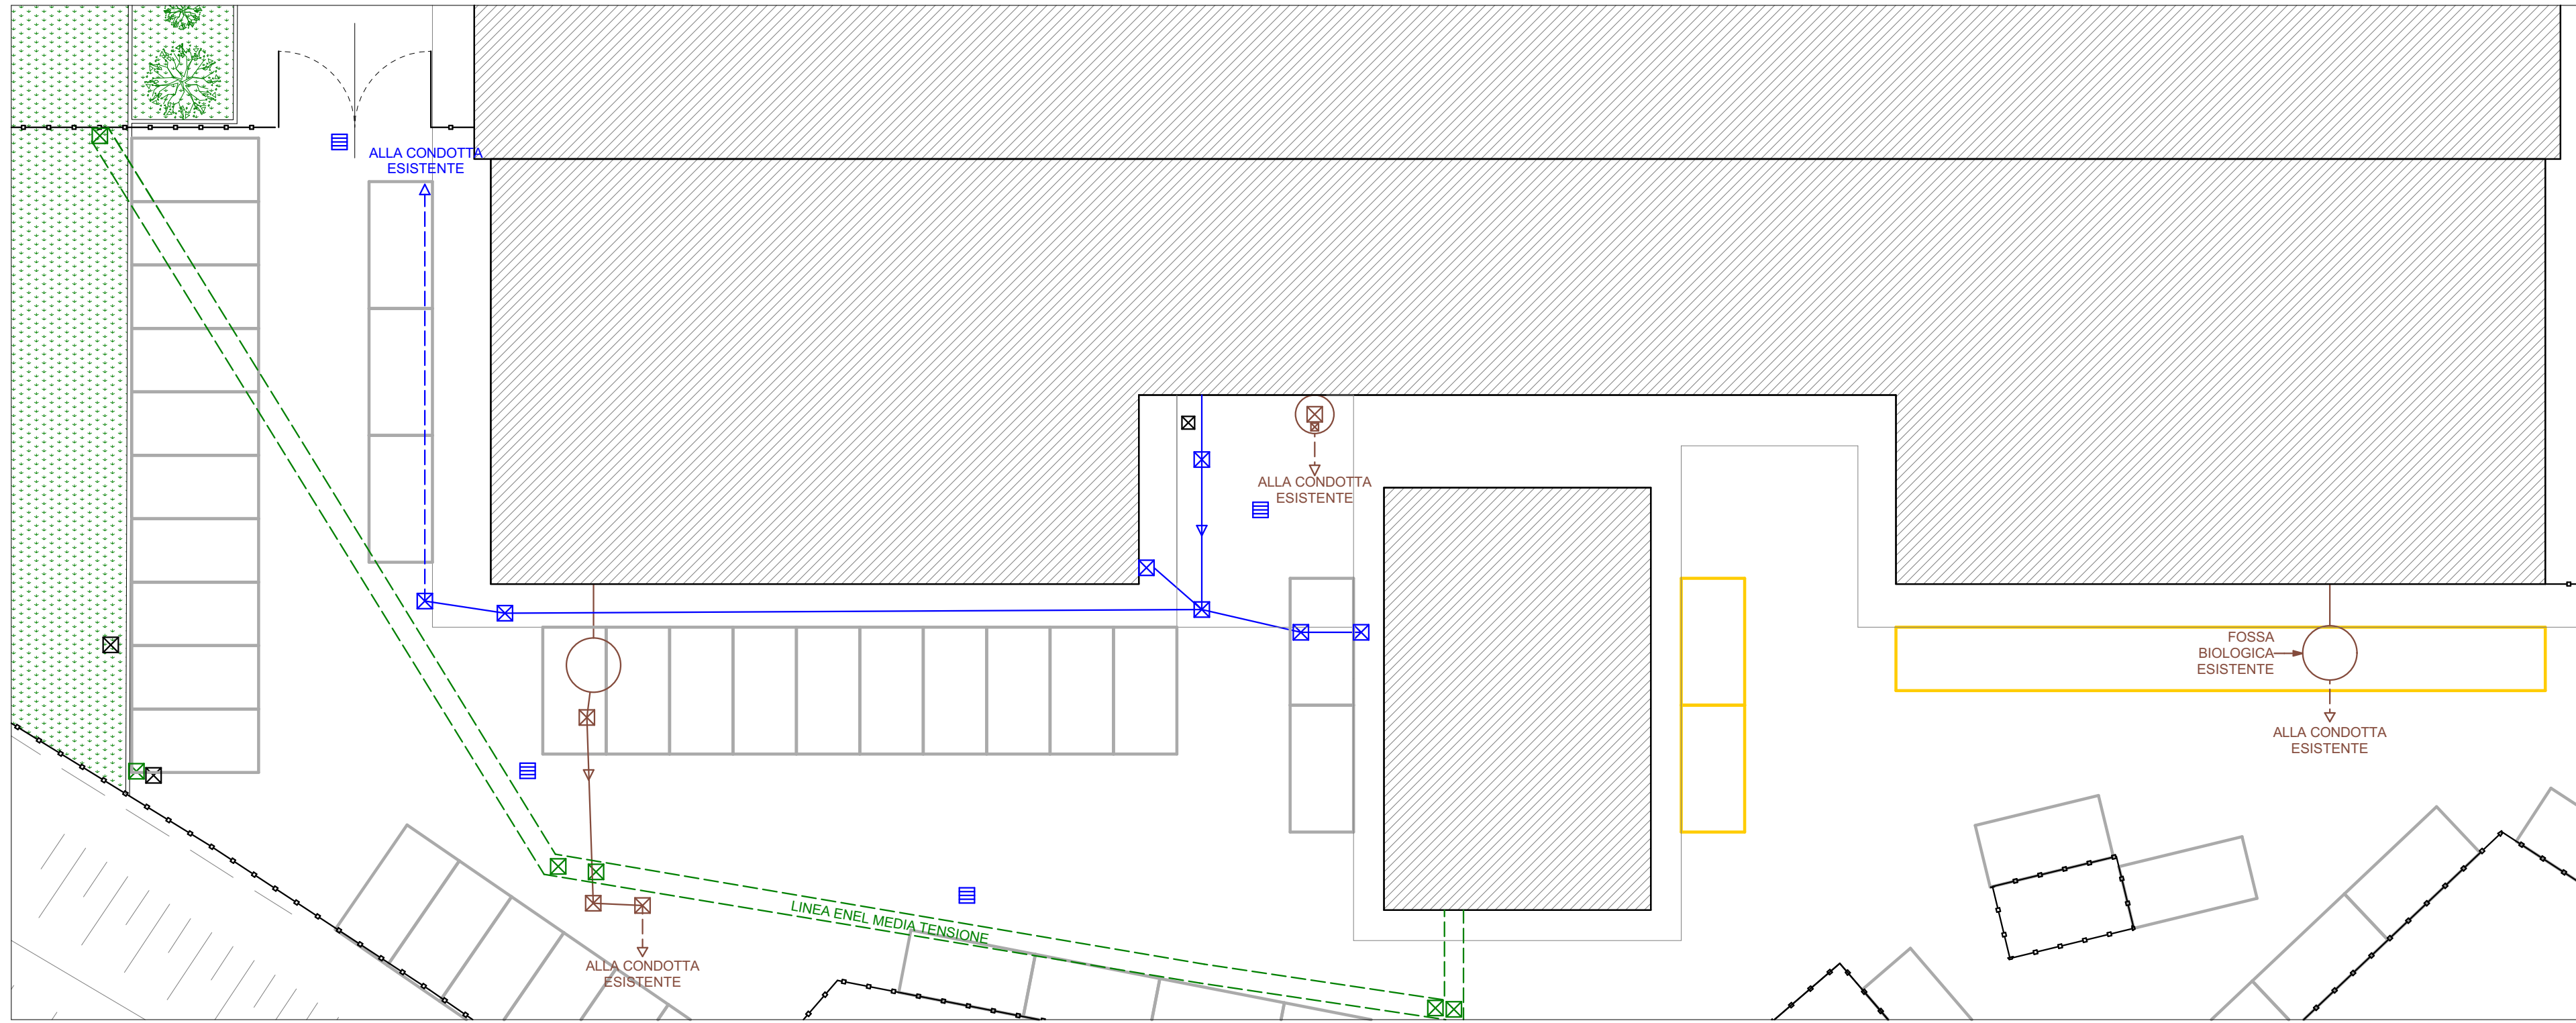


PLANIMETRIA SOTTOSERVIZI - STATO DI FATTO
scala 1:200

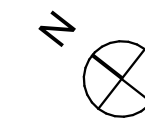


LEGENDA	
Simbolo	Descrizione
	Rete acque nere
	Rete acque nere ipotizzata
	Pozzetto d'ispezione acque nere
	Rete acque bianche
	Rete acque bianche ipotizzata
	Pozzetto d'ispezione acque bianche
	Interramento Linea Enel M.T.
	Pozzetto d'ispezione linea Enel

PLANIMETRIA SOTTOSERVIZI - STATO DI PROGETTO
scala 1:200

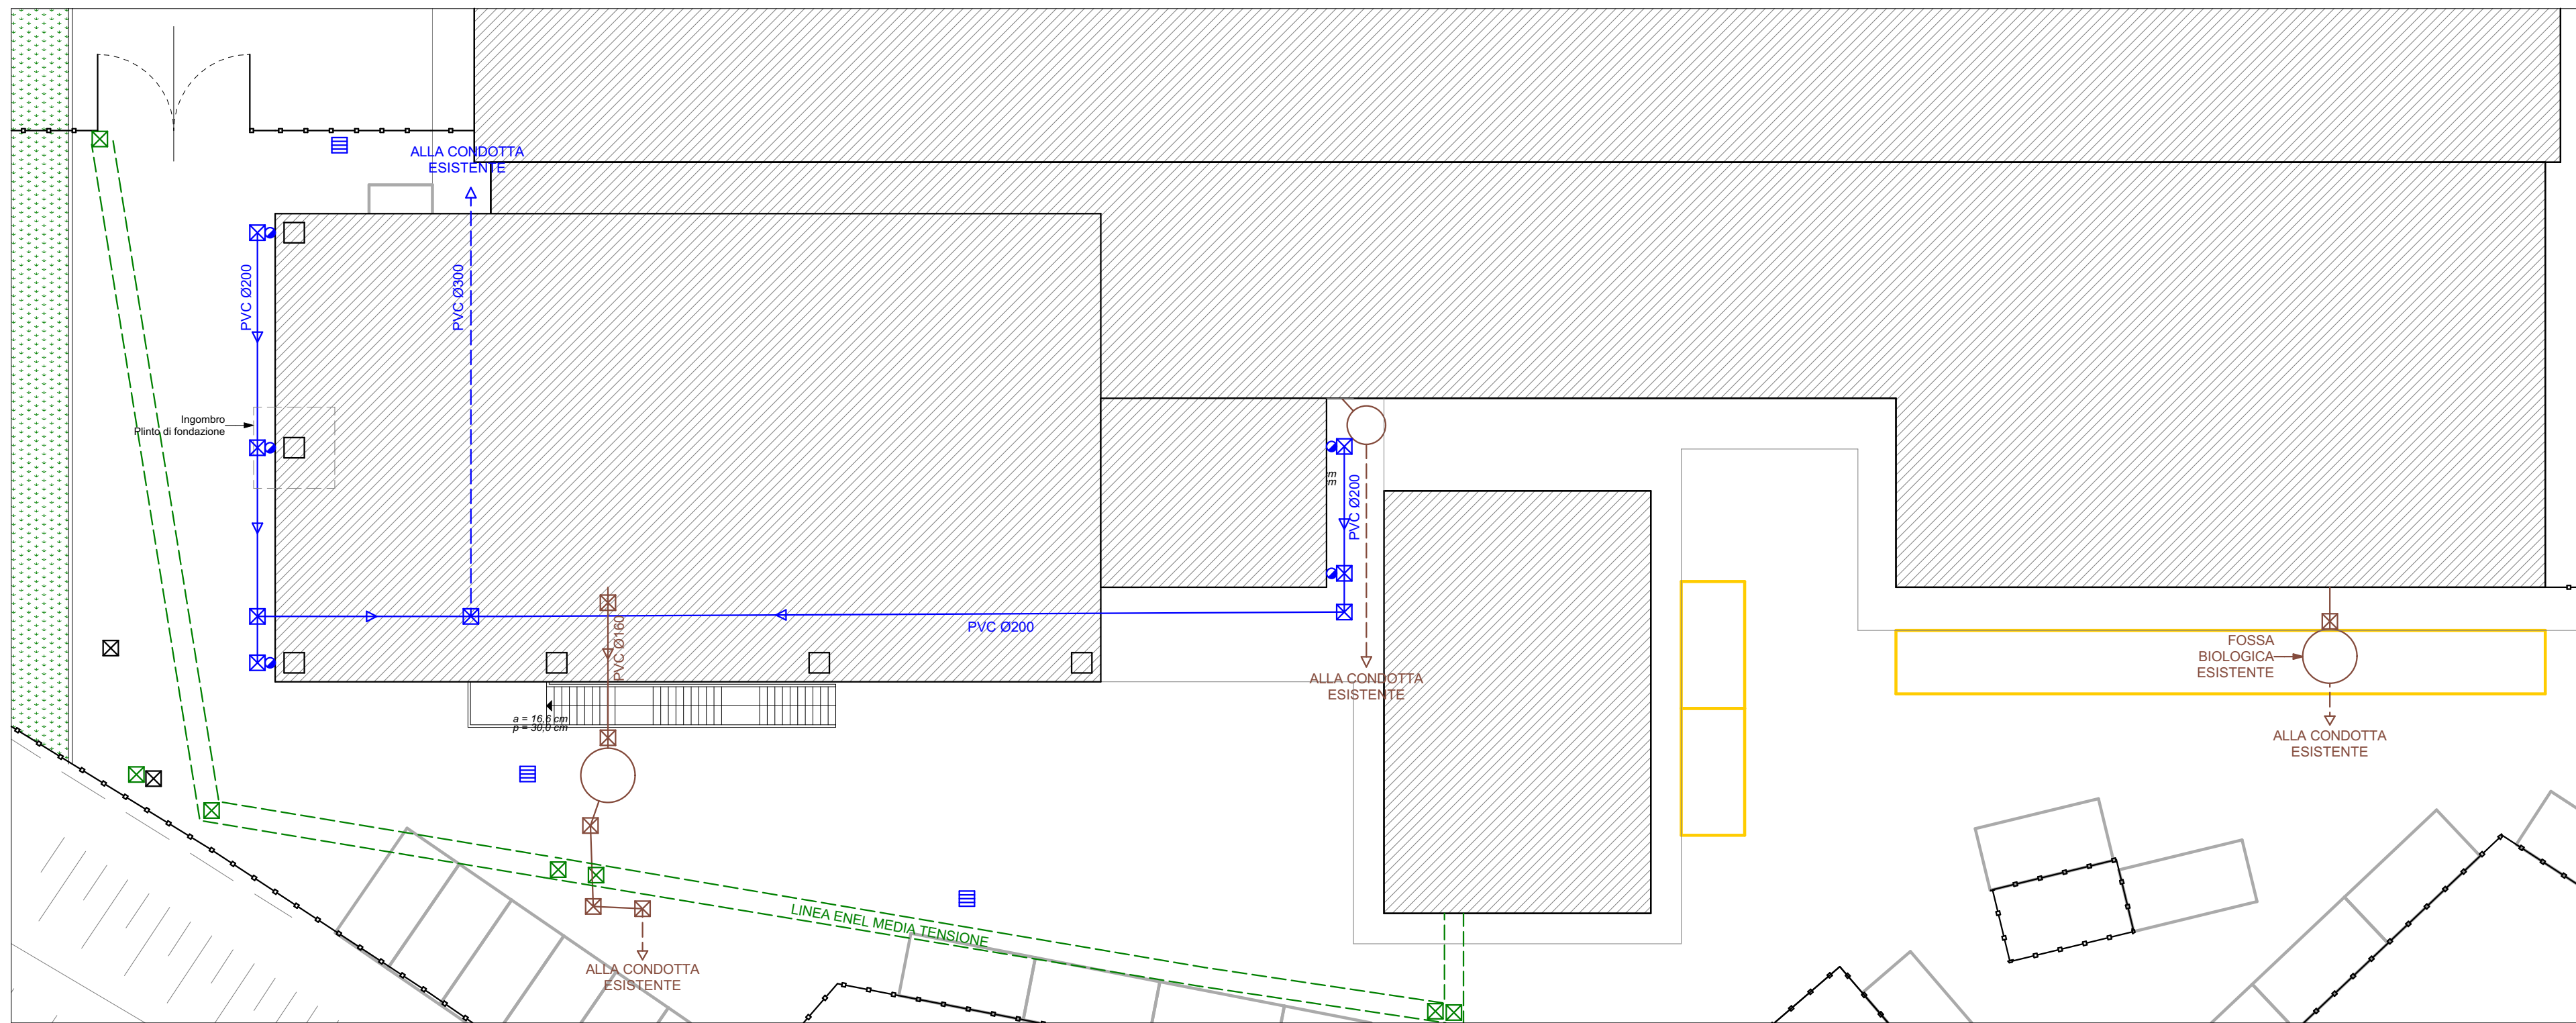

PLANIMETRIA SOTTOSERVIZI - STATO COMPARATIVO
scala 1:200

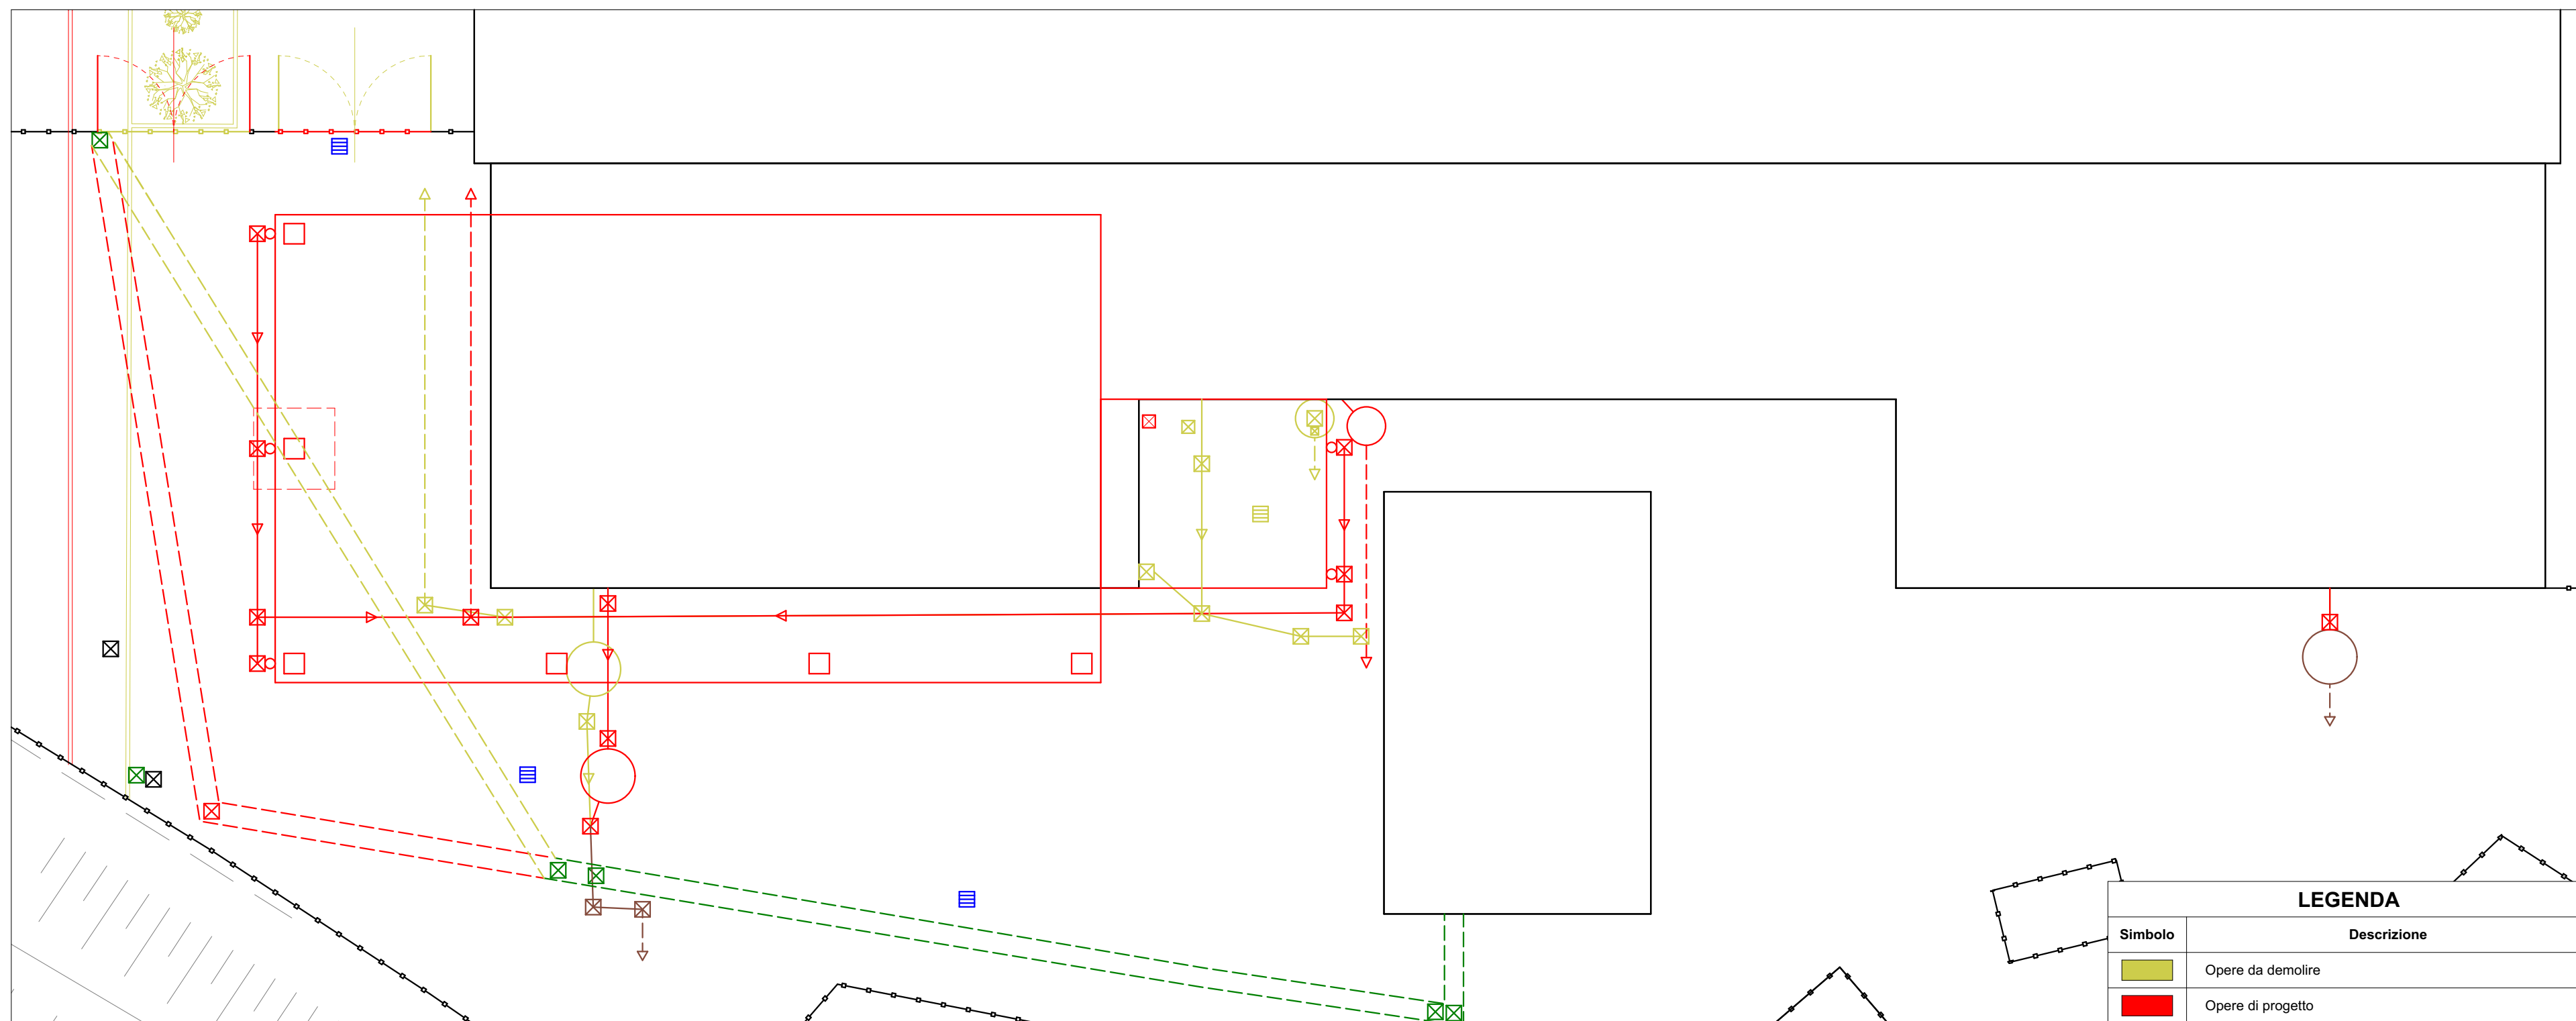

LEGENDA	
Simbolo	Descrizione
	Opere da demolire
	Opere di progetto



PIANO NAZIONALE DI RIPRESA E RESILIENZA (PNRR)
Missione 5 - Inclusione e Coesione, Componente 2 - Infrastrutture Sociali, Famiglie, Comunità e Terzo Settore (M5C2), Misura 3, Investimento 3.1 "Sport e Inclusione Sociale - Cluster 1 e 2"

RIGENERAZIONE DEL PALAZZETTO DELLO SPORT SAN LAZZARO

CLUSTER 2 - CUP: J53I22000120006

PROGETTO DEFINITIVO		N°	35
DESCRIZIONE ELABORATO	ARCHITETTONICI SOTTOSERVIZI	SIGLA	A.11
CODICE OPERA	SCALA	DATA	01/2023
LLPP EDP 2022/069 CUP: H93I22000150006	1:200, 1:100		rev.1
IL PROGETTISTA	IL RESPONSABILE UNICO DEL PROCEDIMENTO	IL CAPO SETTORE LL. PP.	
Ing. Davide Ferro	Ing. Massimo Benvenuti	Ing. Matteo Banfi	