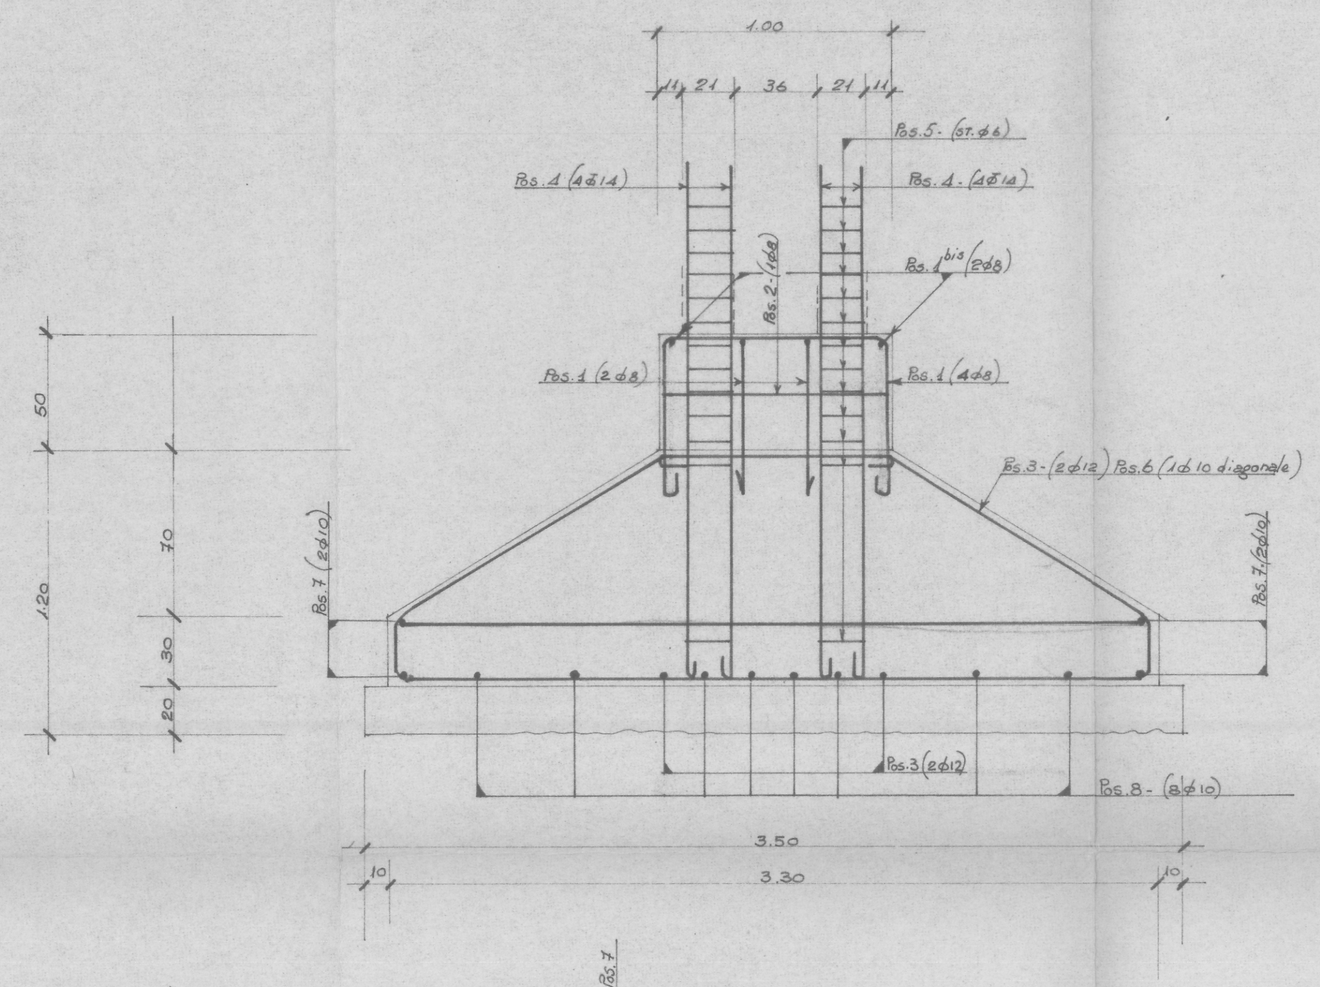

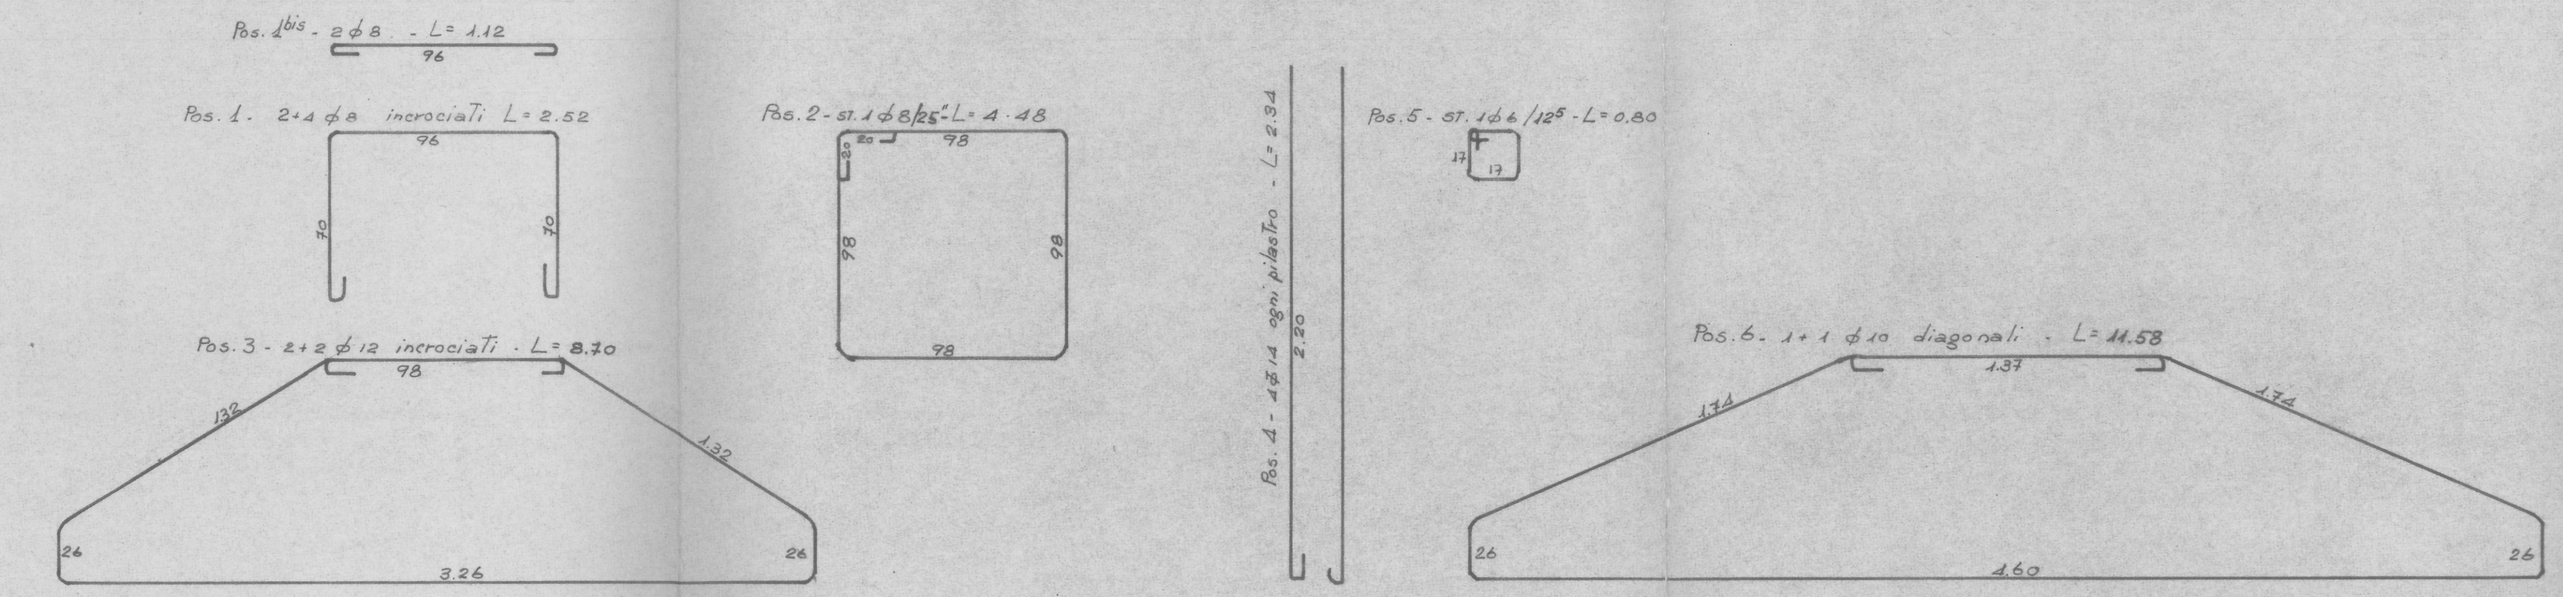

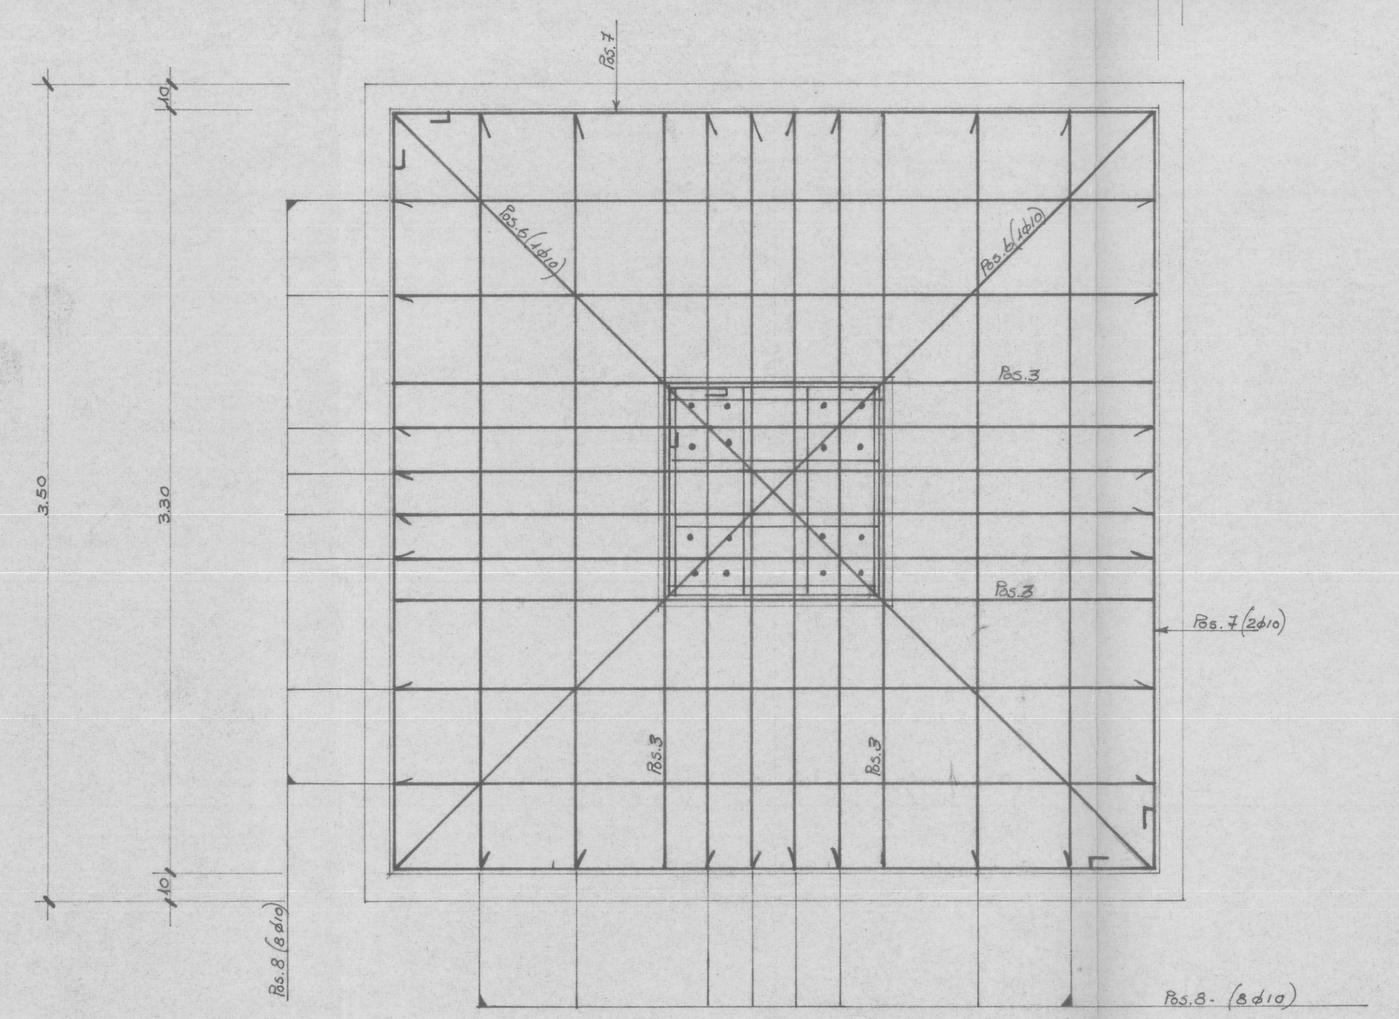

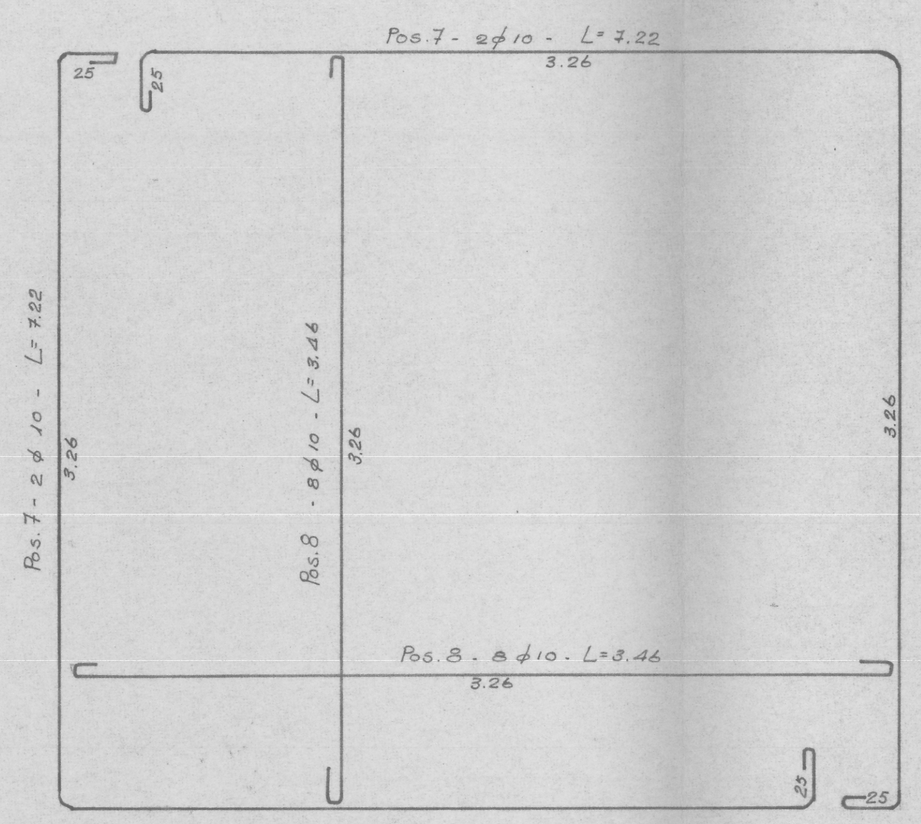

ARMATURA VALIDA QUANDO L'ALTEZZA MINIMA DEL DADO E' = 20 cm

⌀ = Acciaio A.Q. 50

⌇ = Acciaio ad aderenza migliorata

sta. ech. $B_{20gg.}$ = 200 Kg/cm²

questo disegno è stato aggiornato in data 24/8/66

Impresa Costruzioni
Ing. PIO GUARALDO

tav.	ufficio tecnico impresa ing. pio guaraldo — strada castellana passo - tv - (tel. 47358)	
128	ARMATURA PLINTI DI FONDAZIONE TIPO PB2	
scale 1:20	PROGETTO DEL FORO BOARIO DI PADOVA	prog. / dis. / data 13/6/66