

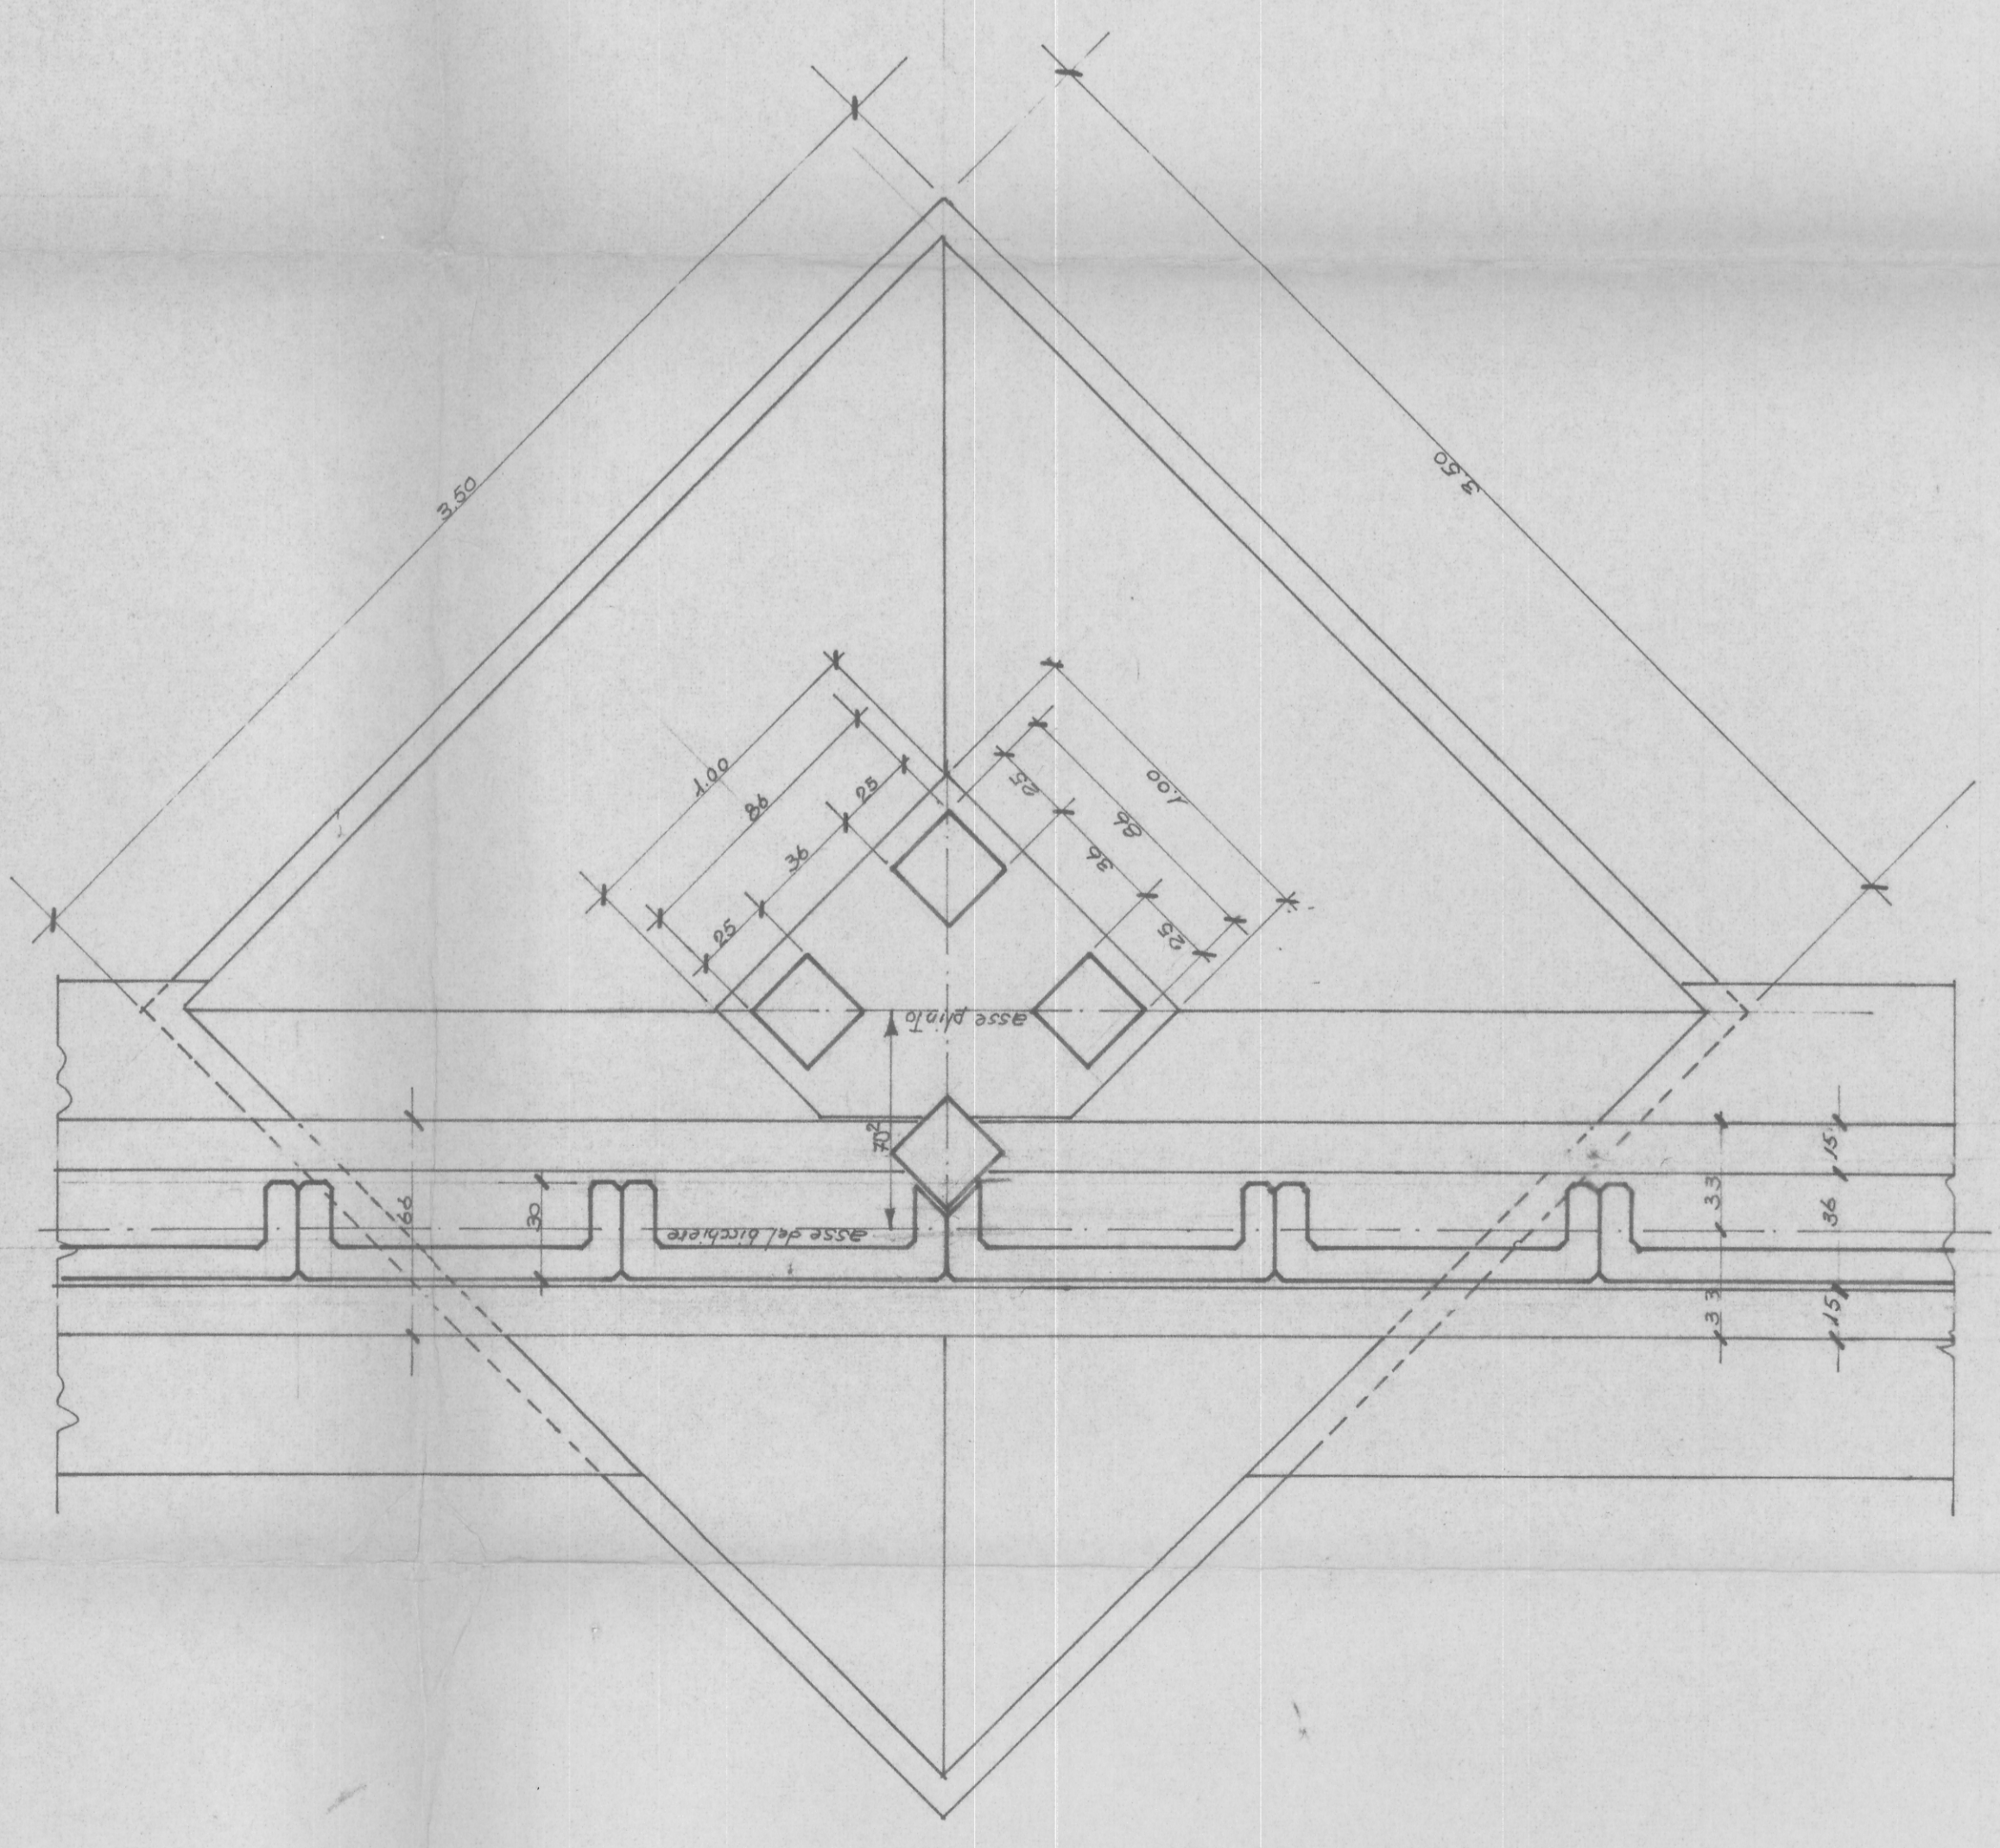
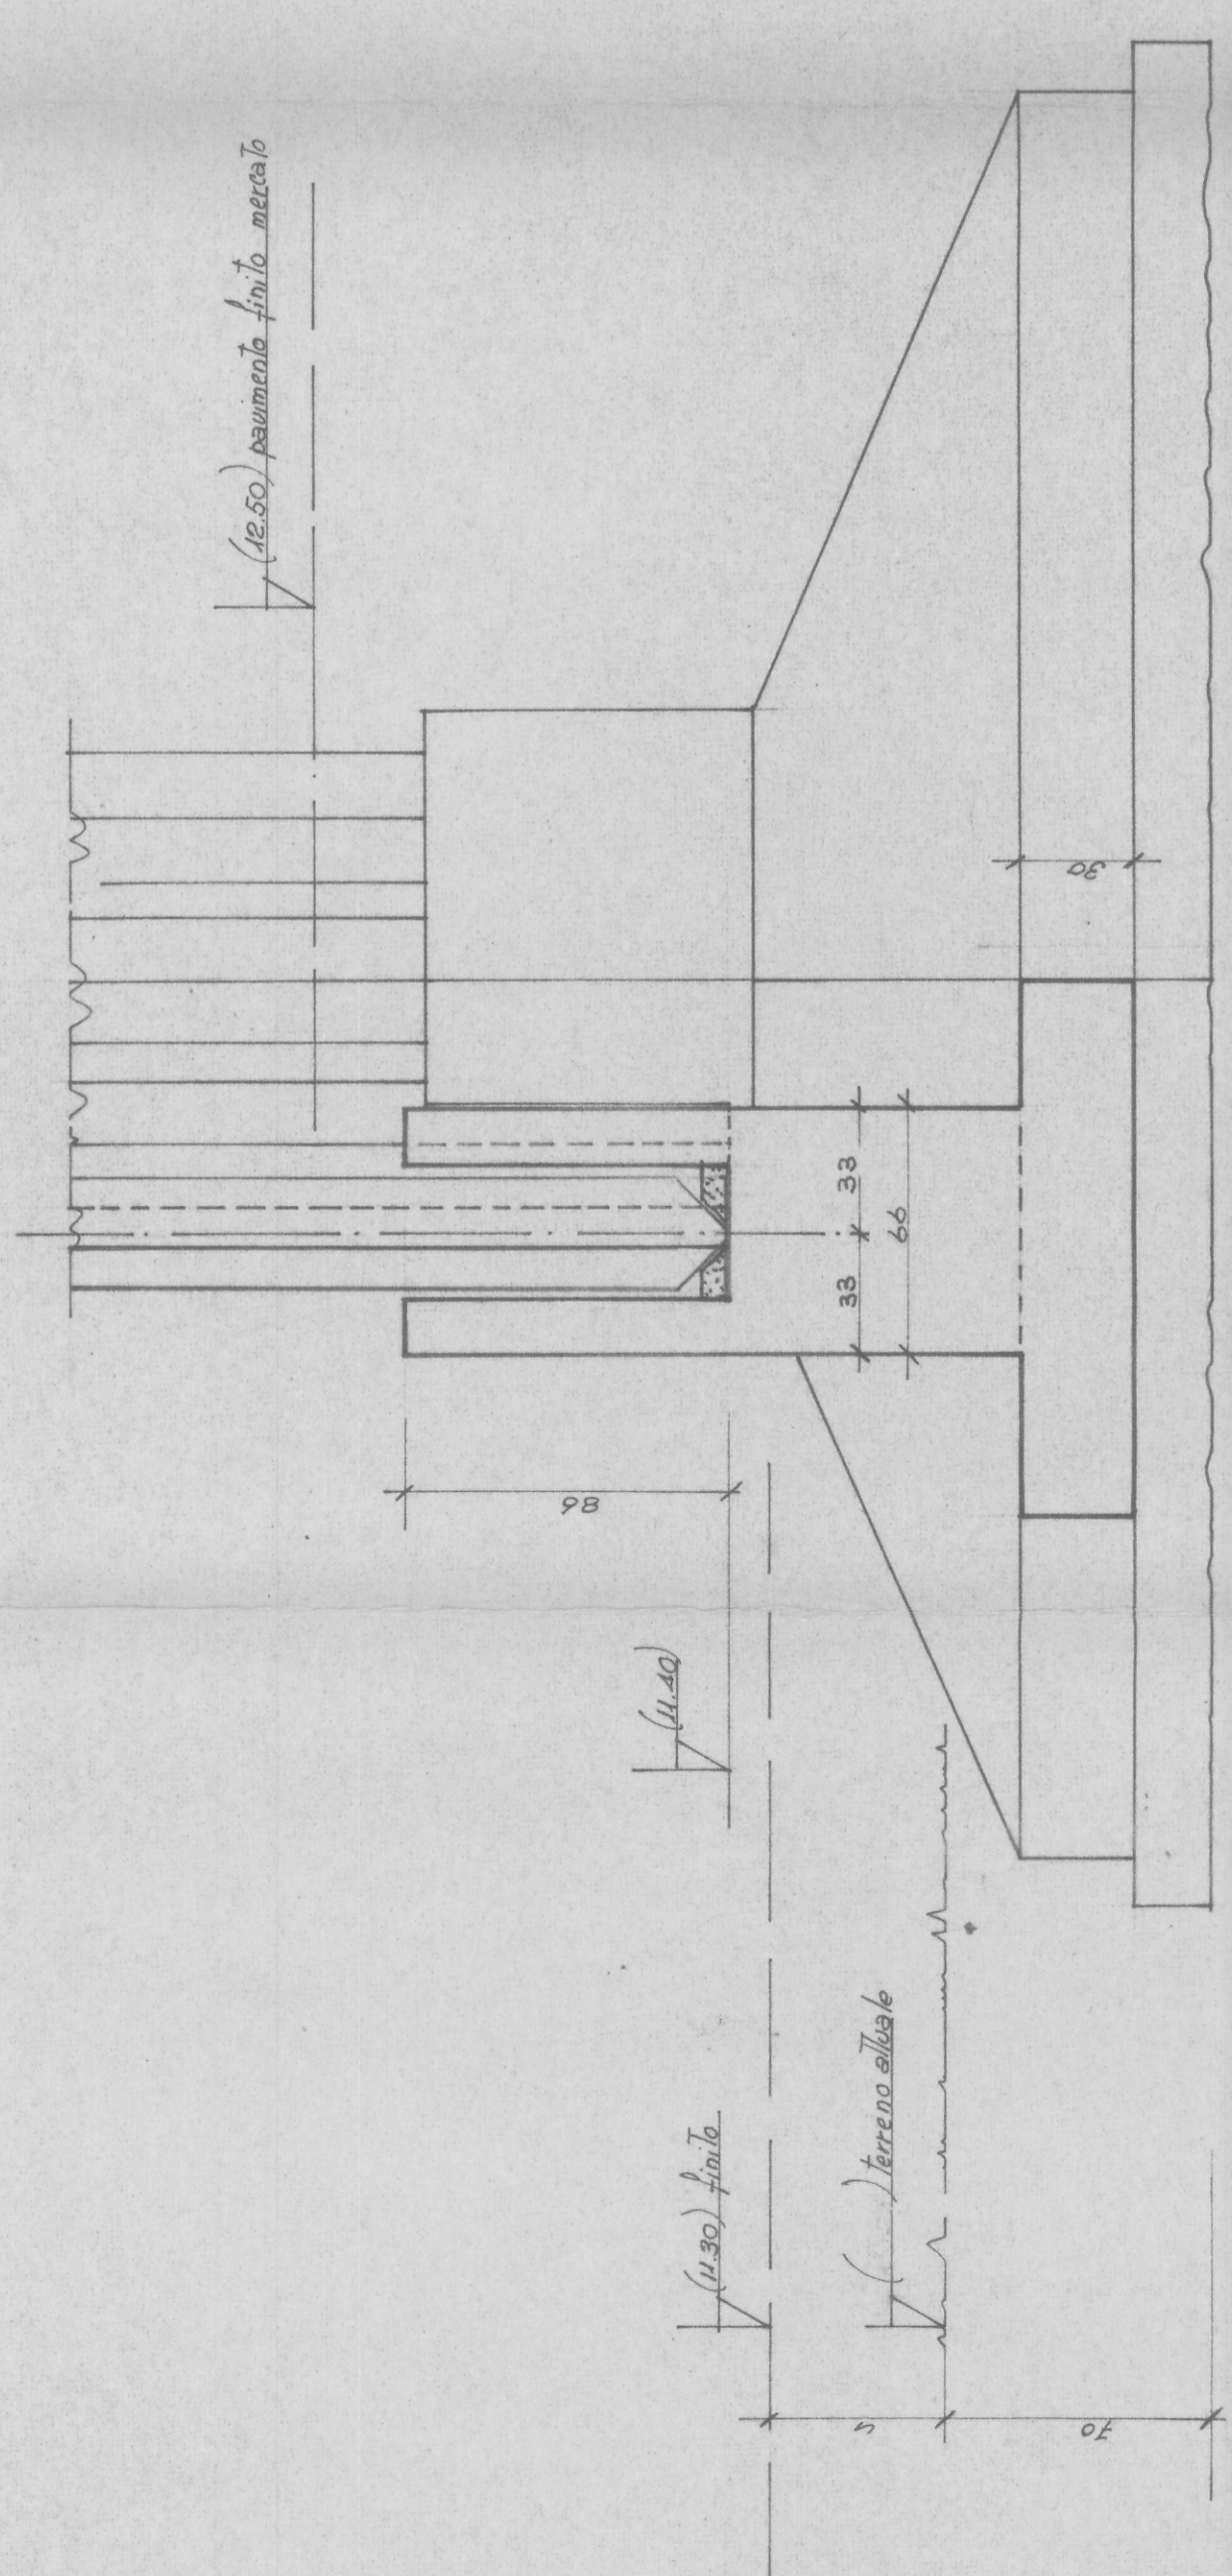




SEZIONE H-H

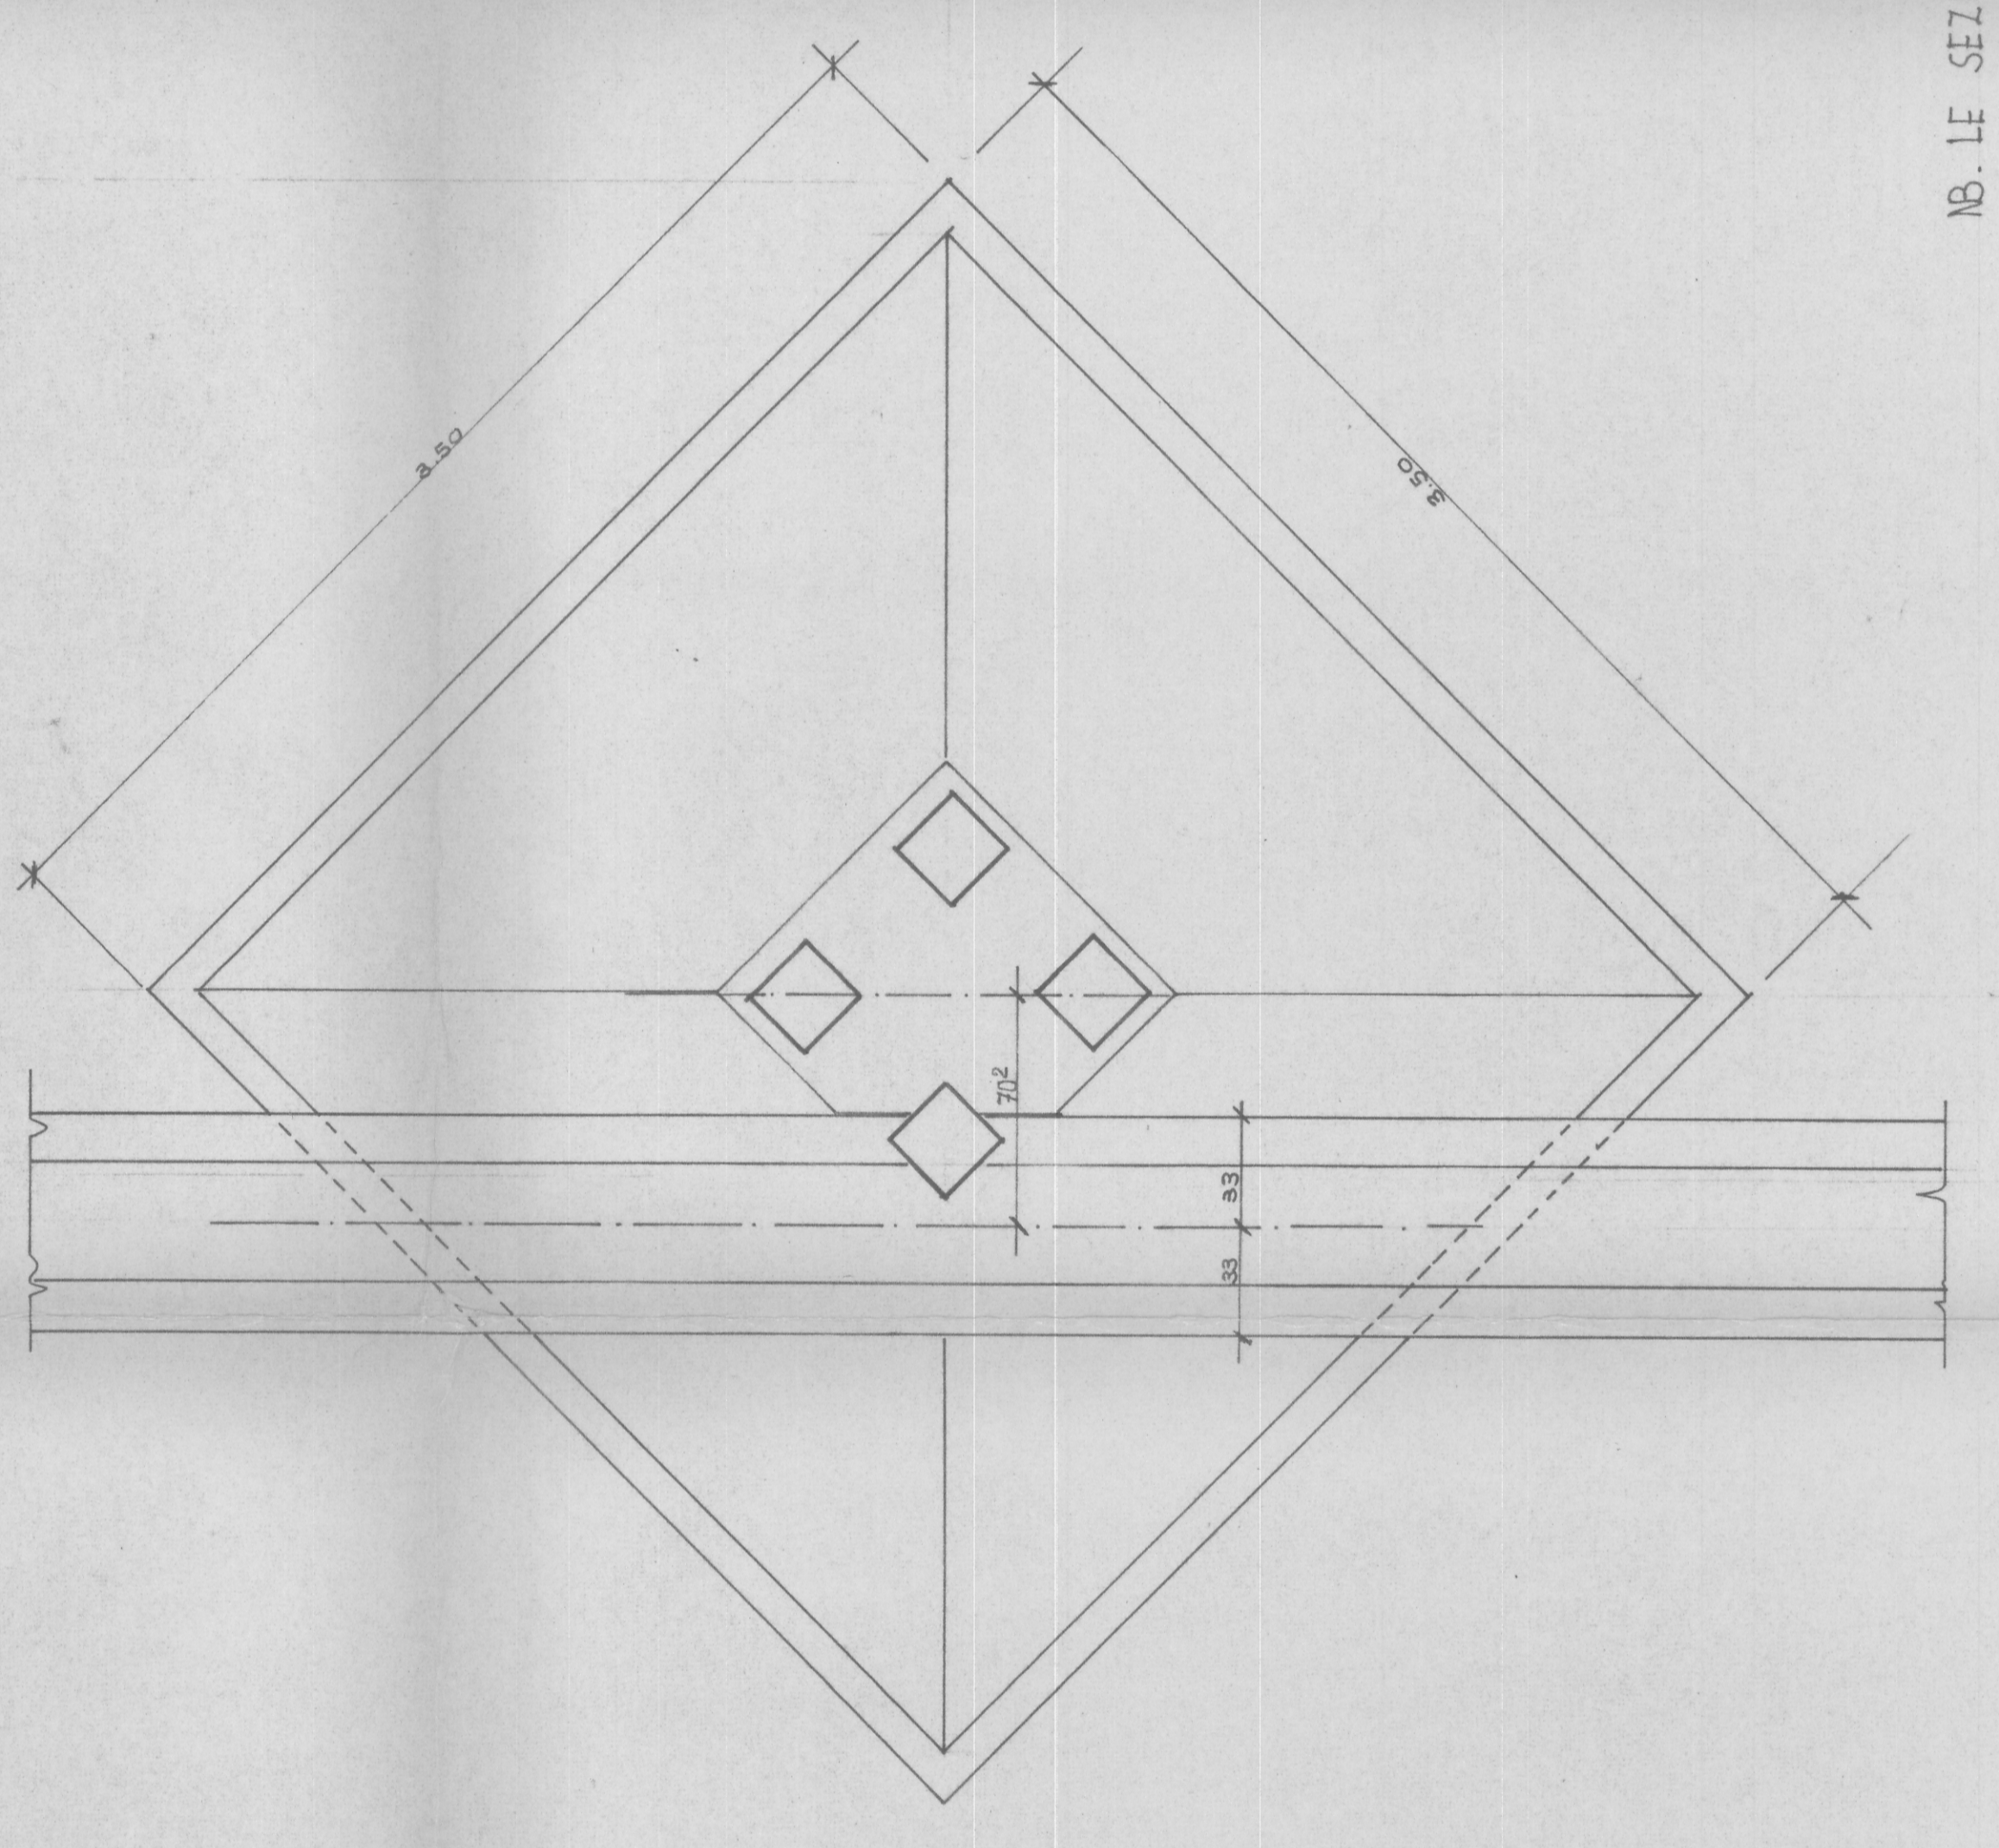

SEZIONE I-I

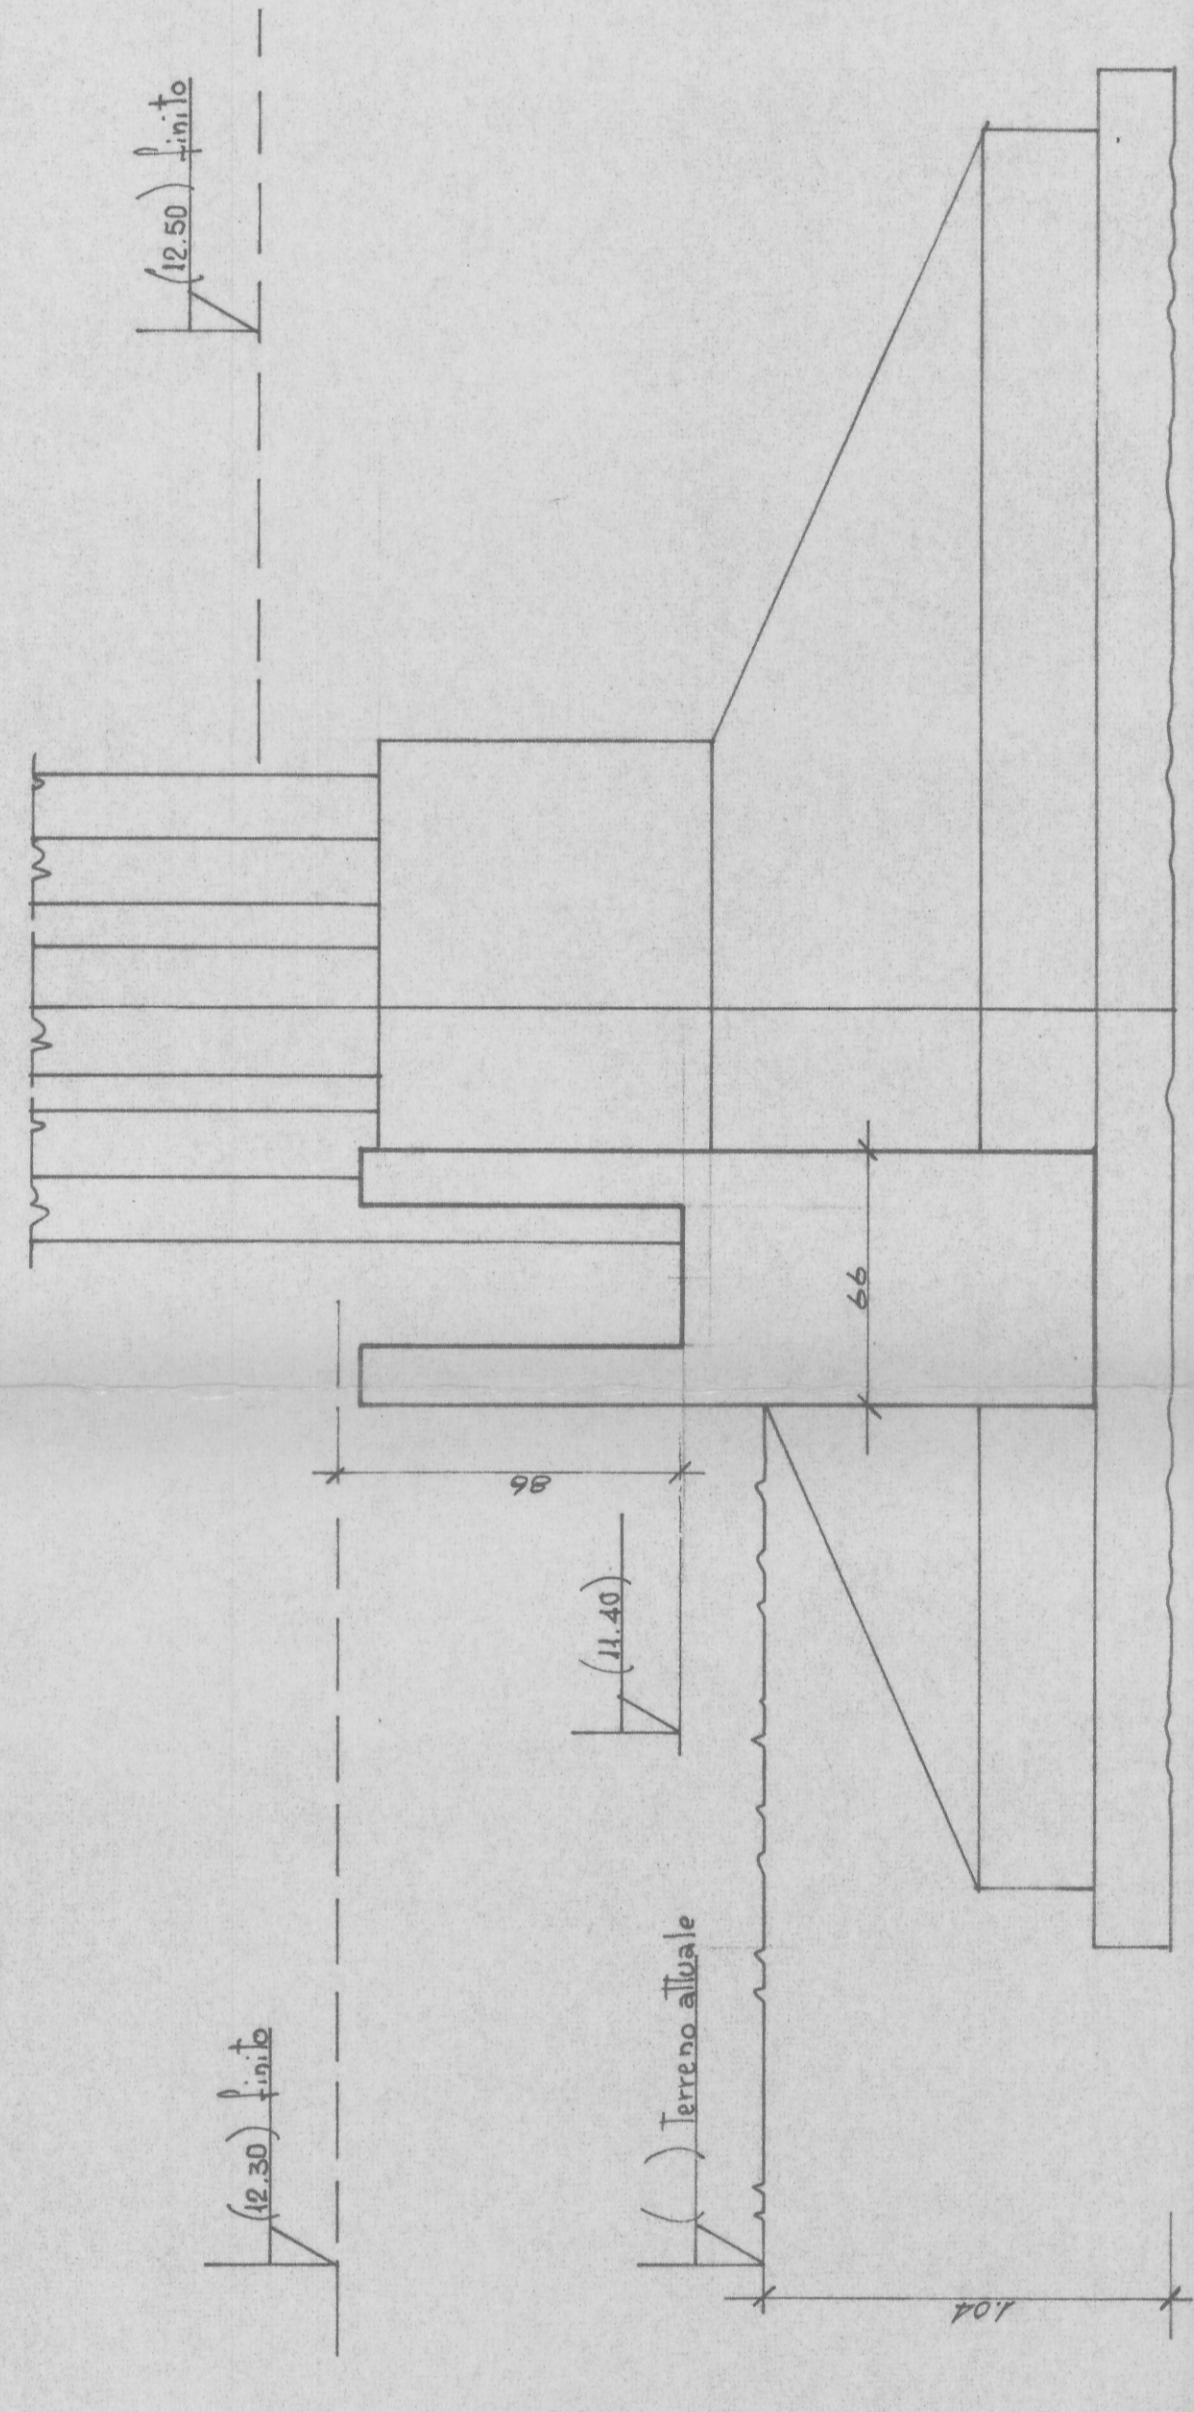

SEZIONE L-L, M-M

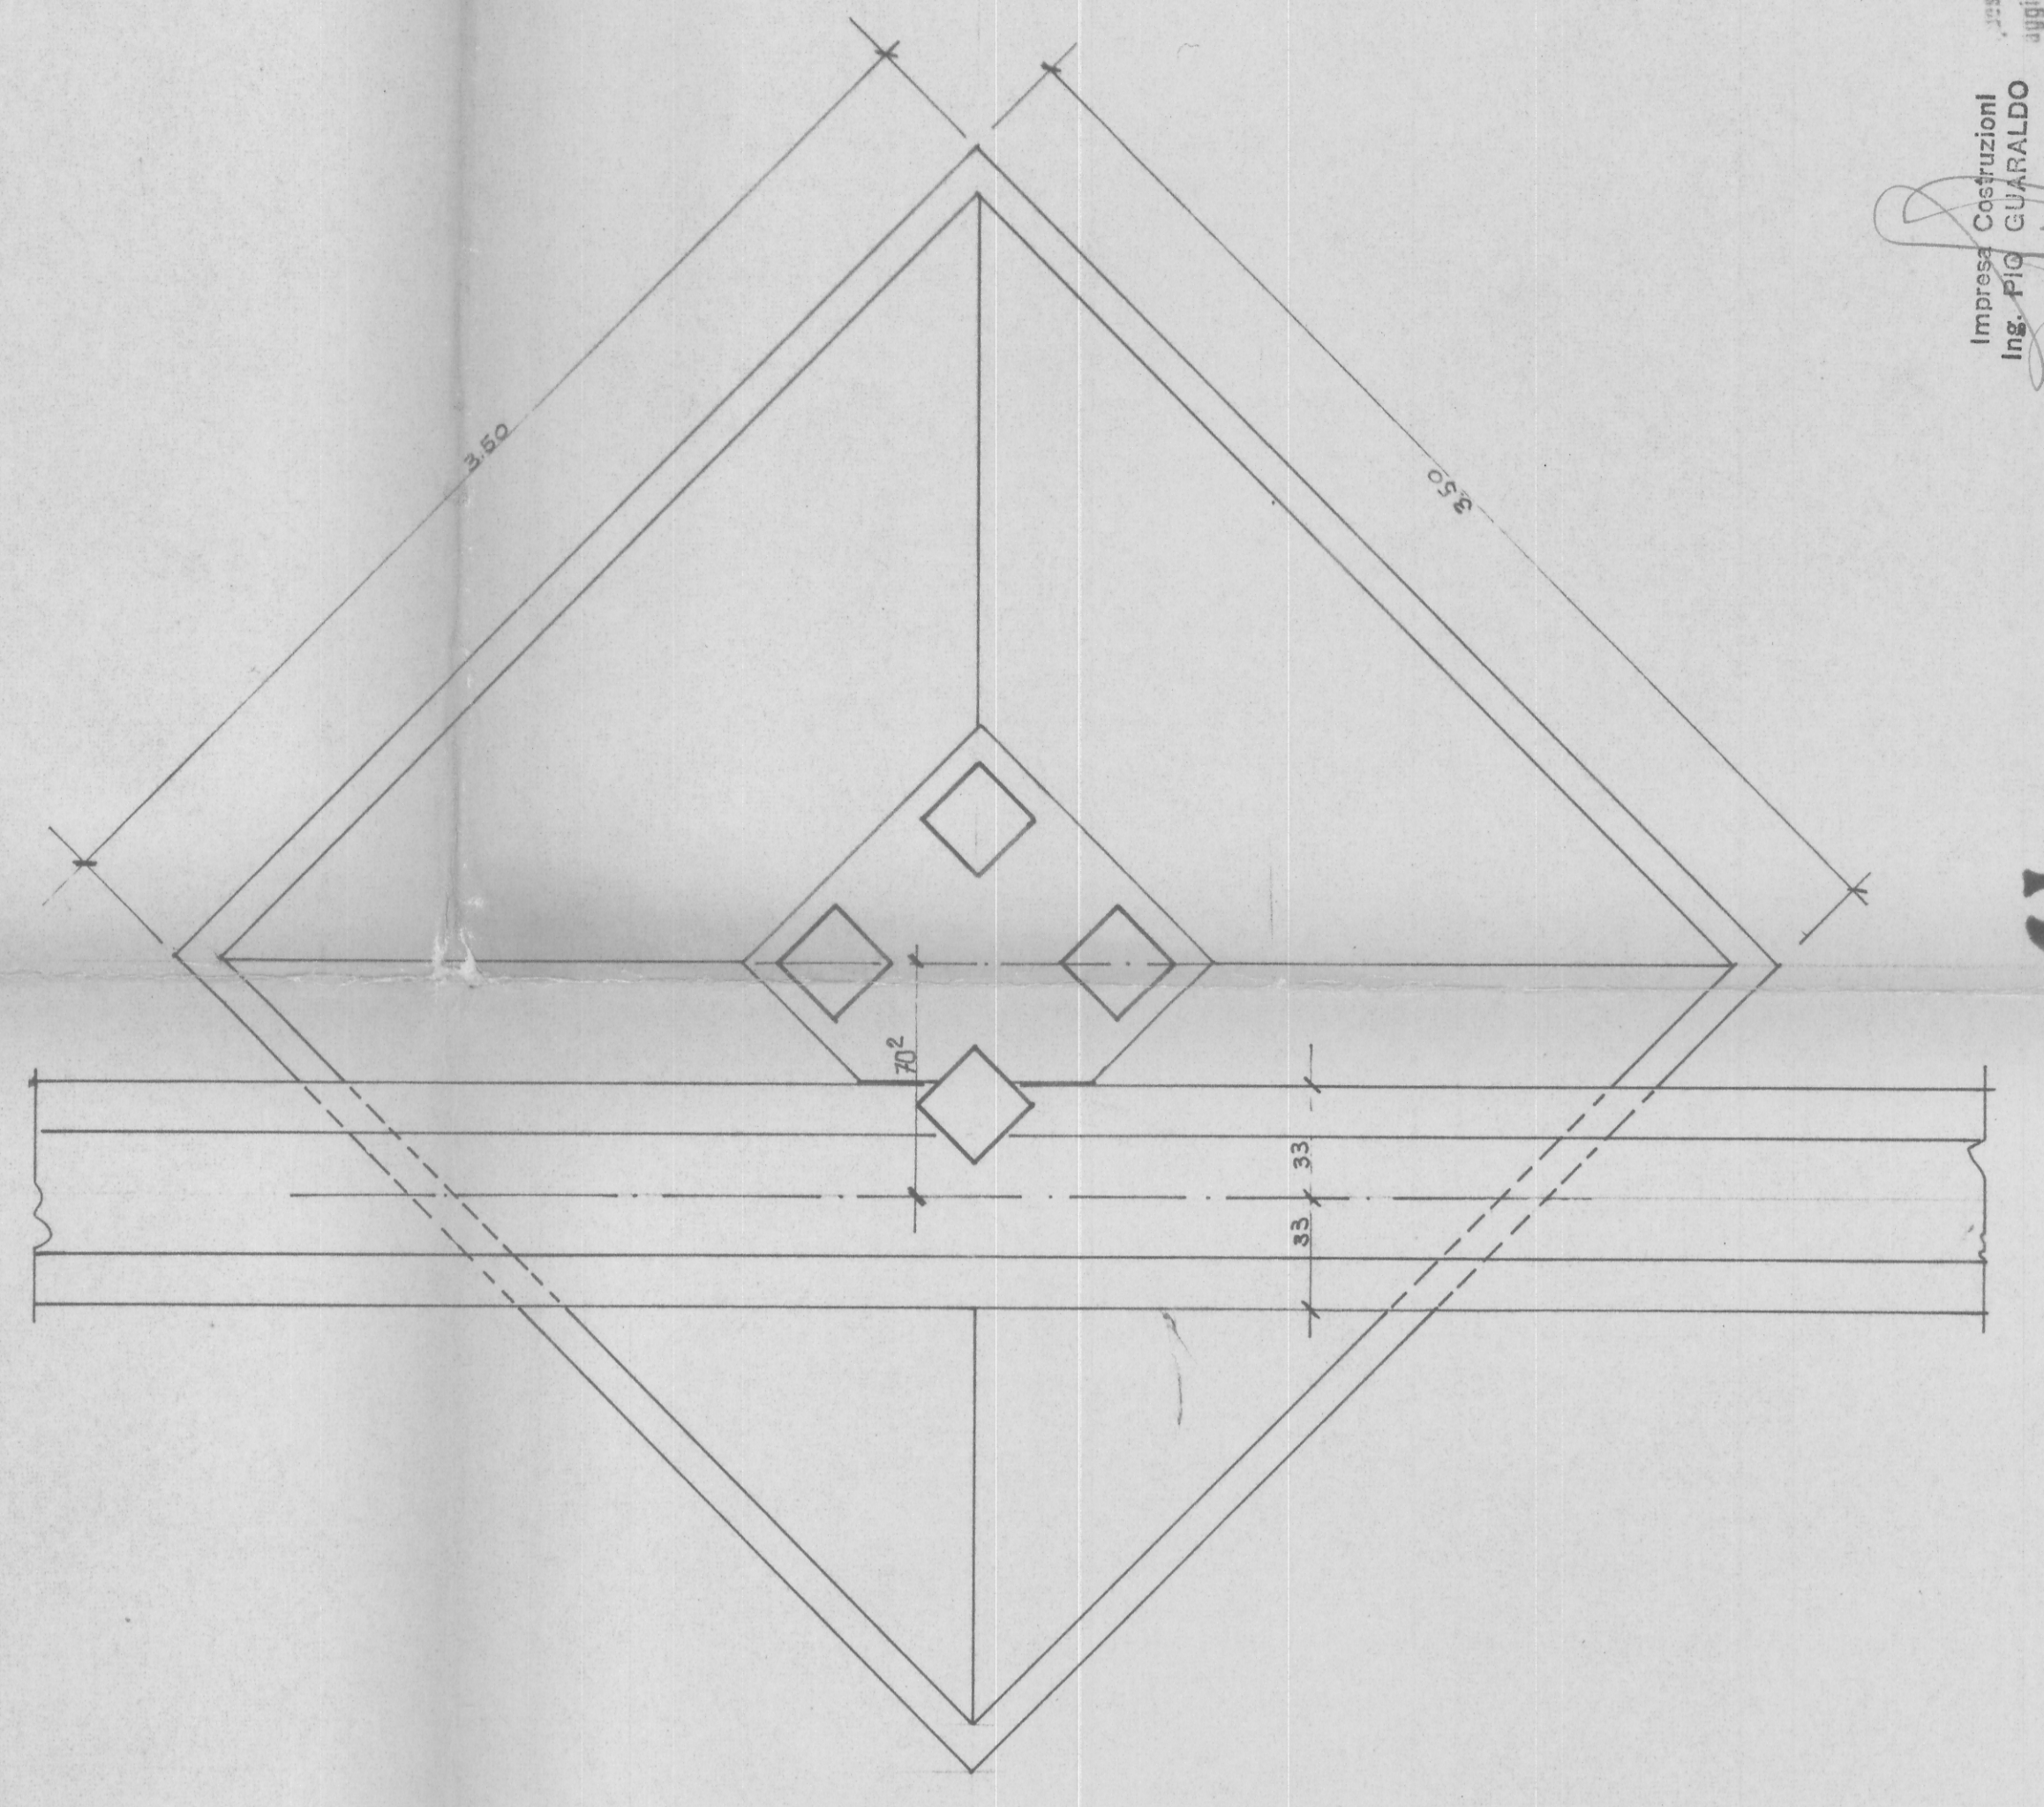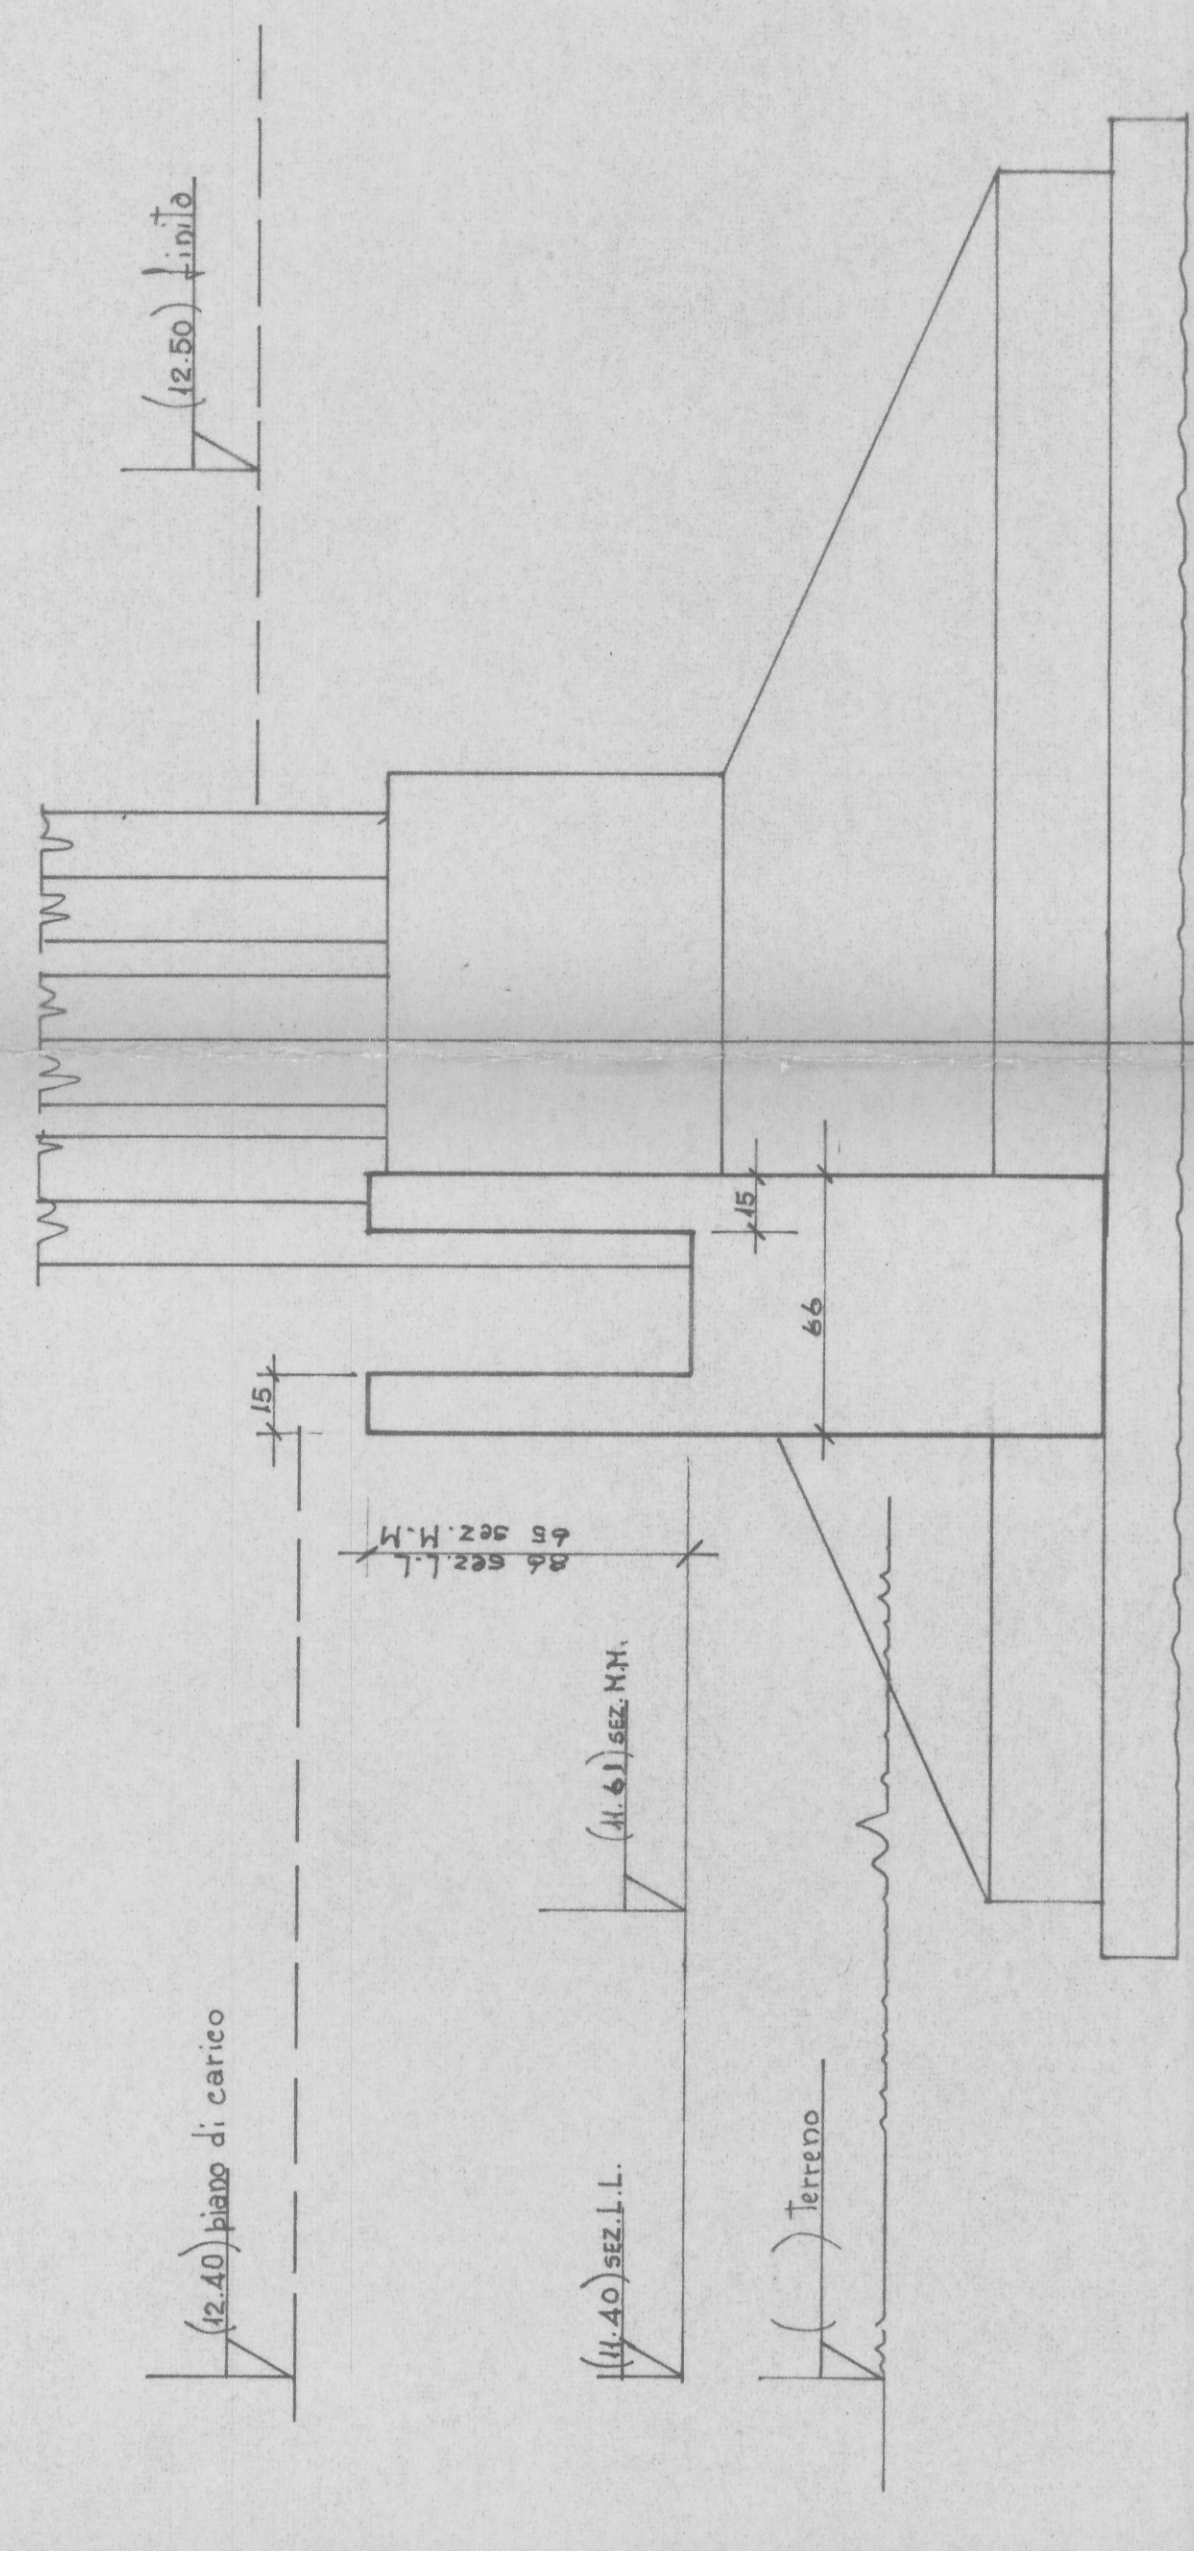

NB. LE SEZIONI TROVANO IL RIFERIMENTO IN PIANTA NEL DISEGNO 136

Impresa Costruzioni
 Ing. Pigi GUARALDO
 aggiornata in data 20/12/66
 ufficio tecnico impresa ing. Pigi Guaraldo
 strada castellana
 padova - tel. 47591