




A

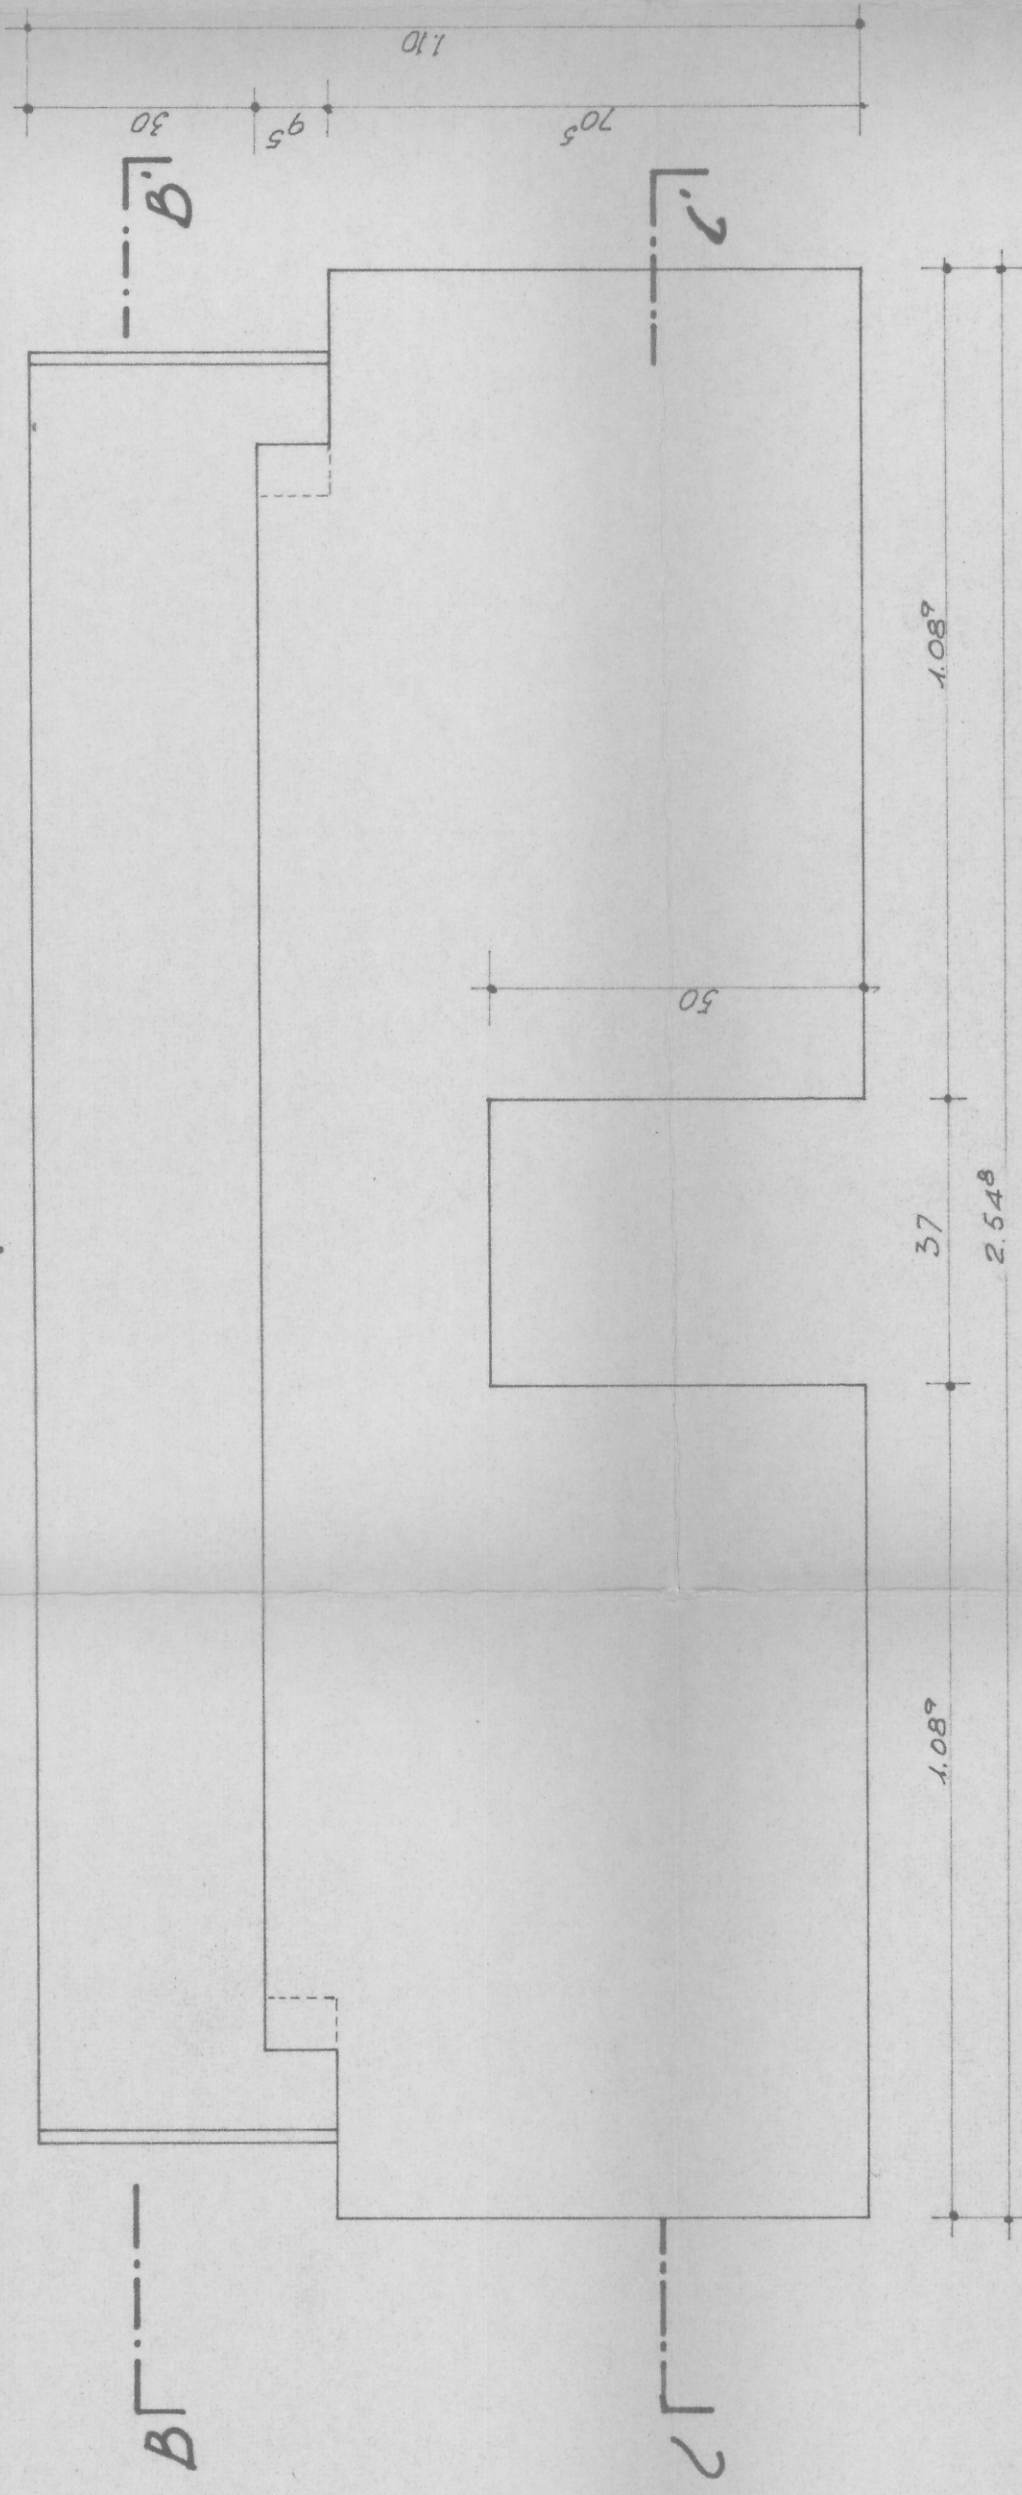


PROSPETTO TRAVI SECONDARIE TIPO 3

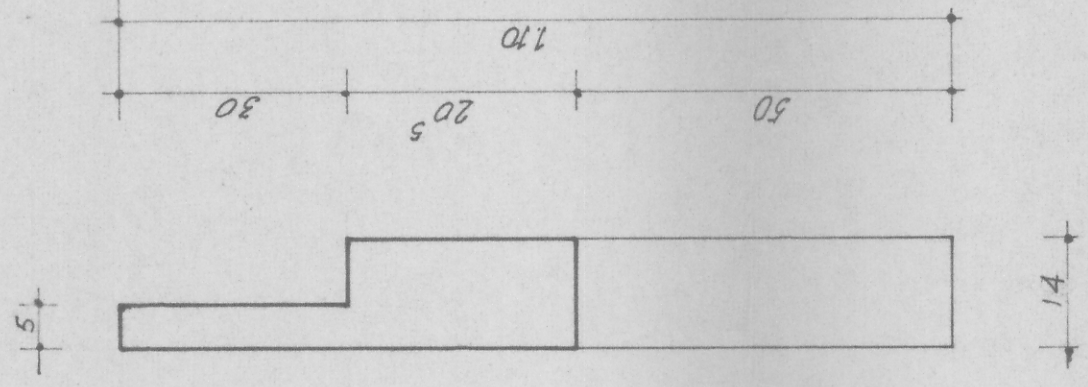

SEZIONE A-A

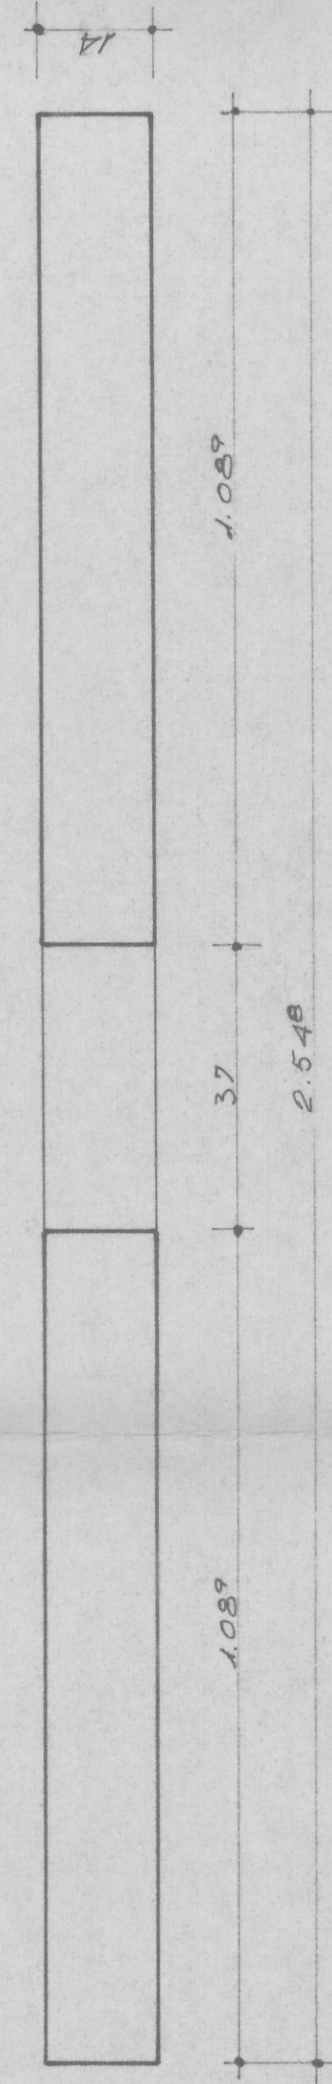

SEZIONE C-C

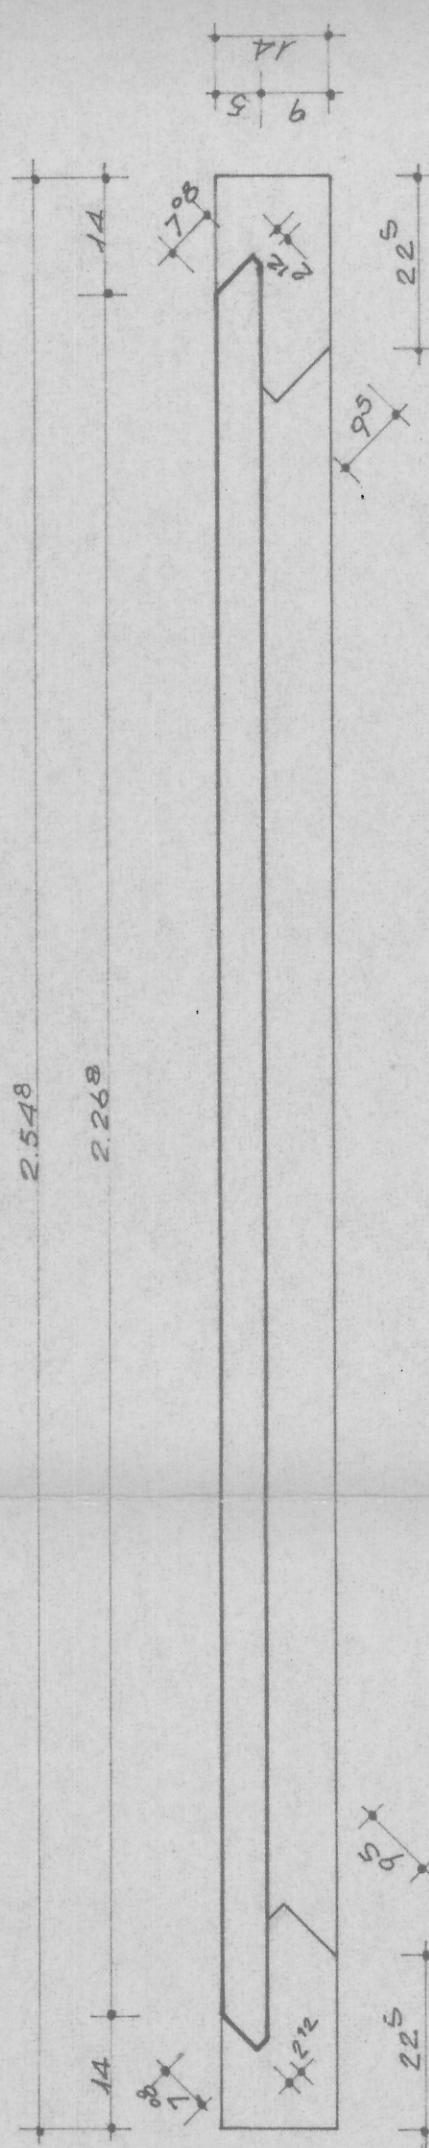

SEZIONE B-B

Impresa Costruzioni
Ing. PIO GUARALDO

questo disegno è stato
aggiornato in data 13/10/66

146	ufficio tecnico impresa ing. pio guaraldo	streda, castellana pesce - tv - (tel. 47335)
scale 1:10	TRAVI SECONDARIE - TRAVE TIPO 3 DIMENSIONI STRUTTURE	
PROGETTO DEL FORO BOARIO DI PADOVA		progr. dir. <i>Qua</i> dat. 11-7-1966