
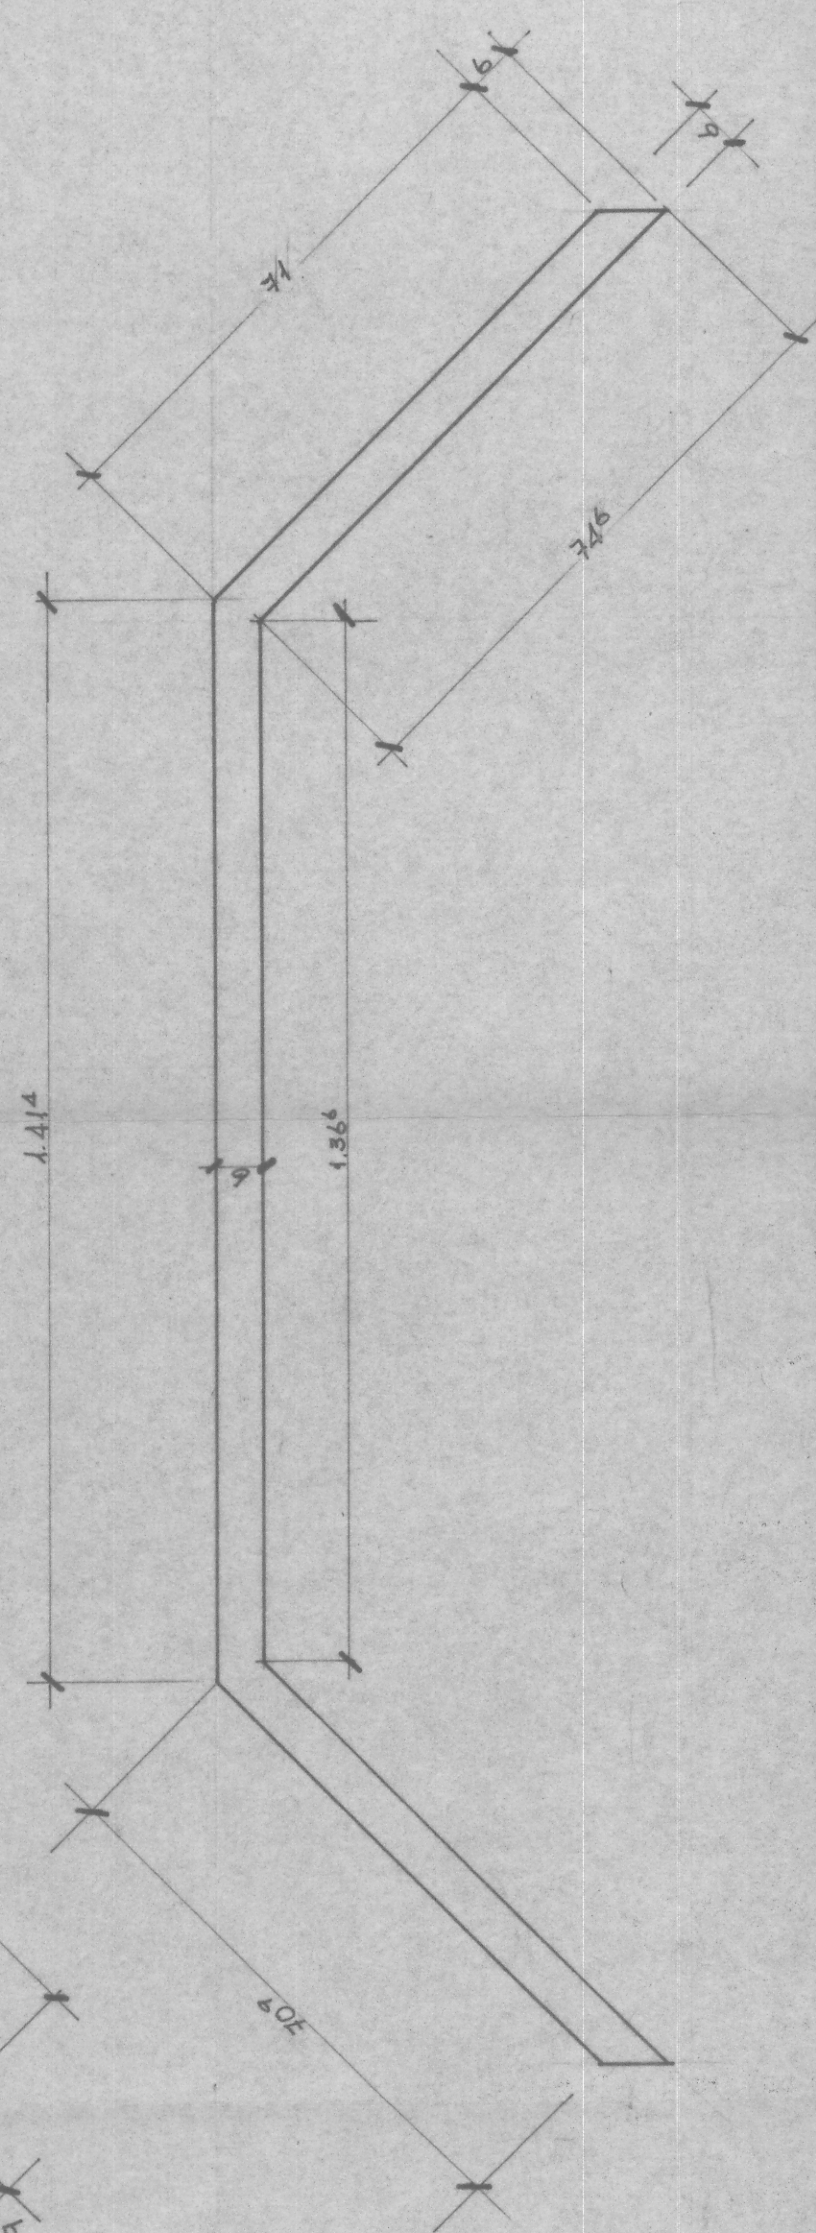
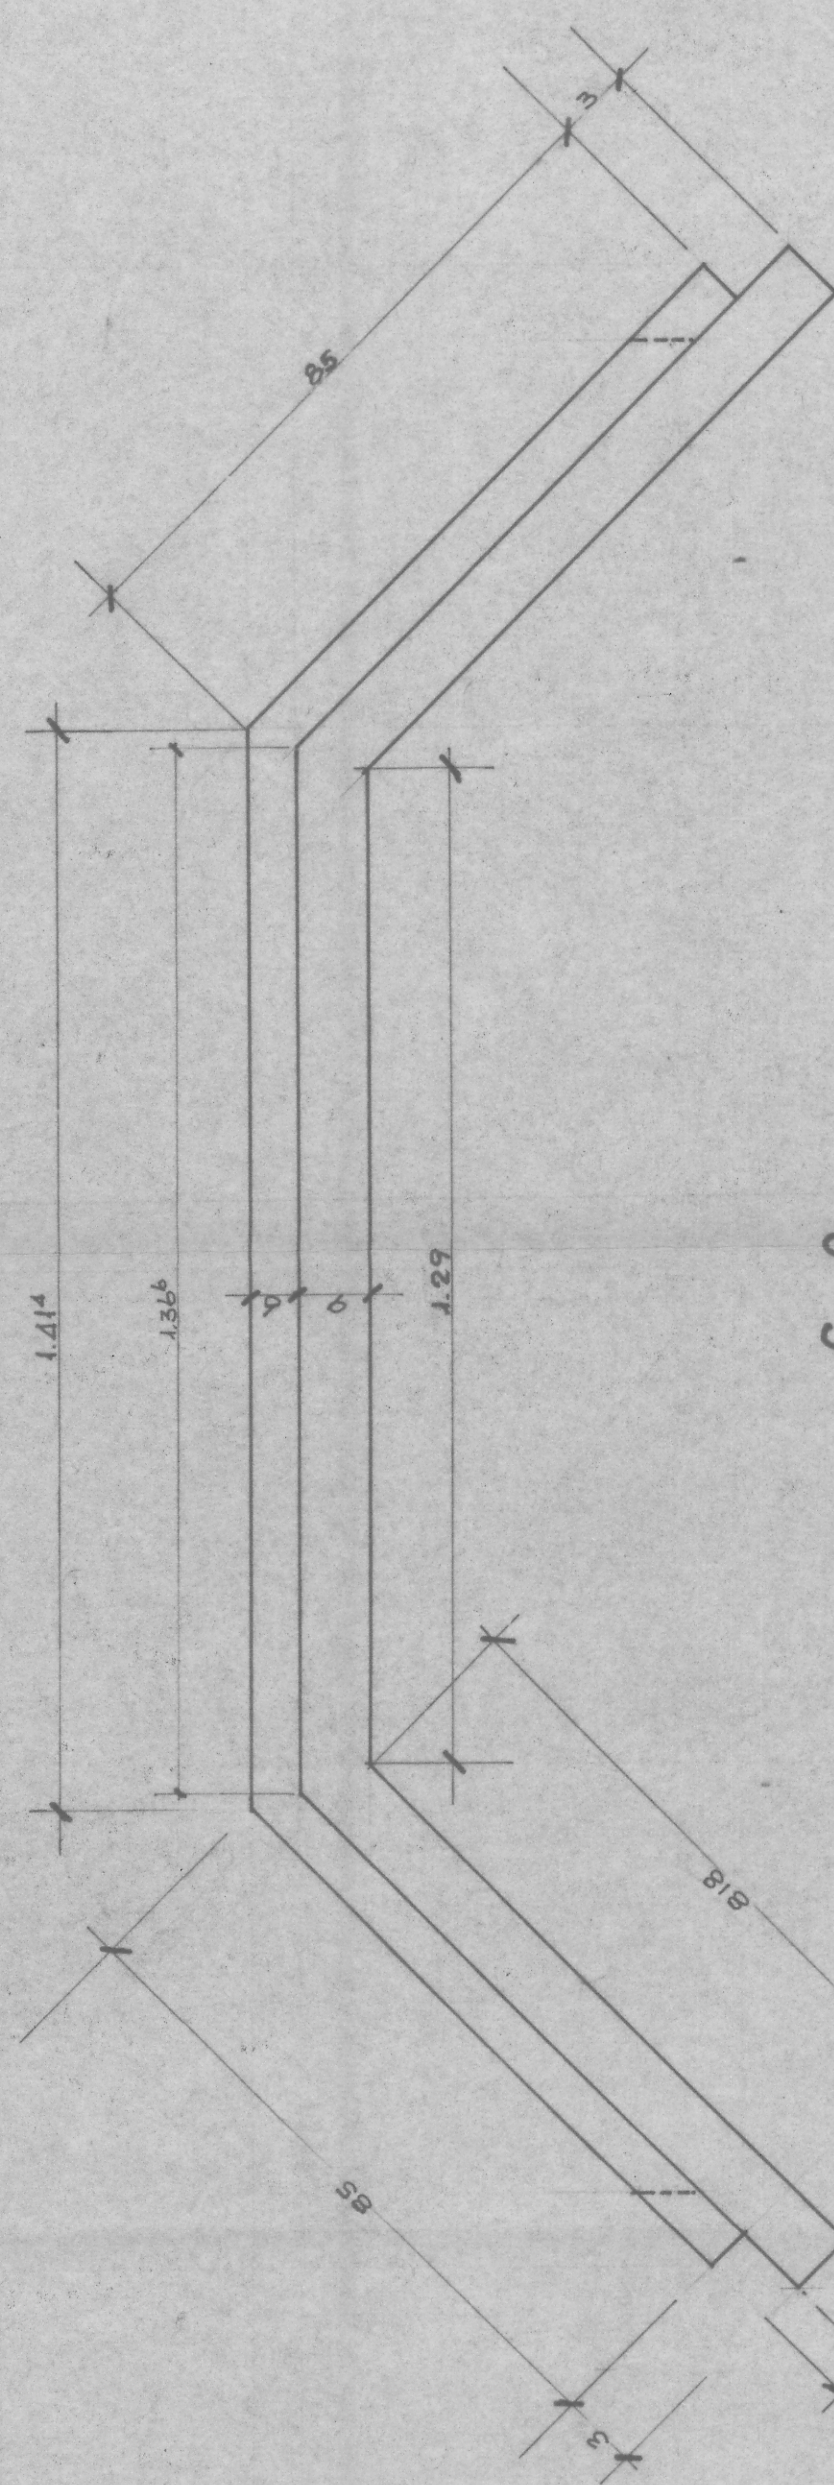


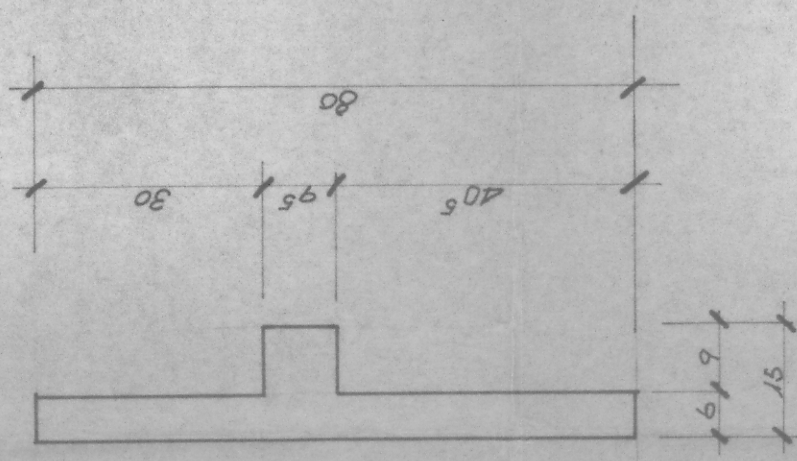

UFFICIO TECNICO IMPRESA ING. PIO GUARALDO
VIA CIARDI TREVISO
Tel. 22572

TAVOLA

VELETTE TIPO V.1

271

PROGETTO DEL FORO BOARIO
DI PADOVA

SCALE 1:10

PROG.:	DIS.	DATA
	<i>LB</i>	<i>12/7/66</i>